

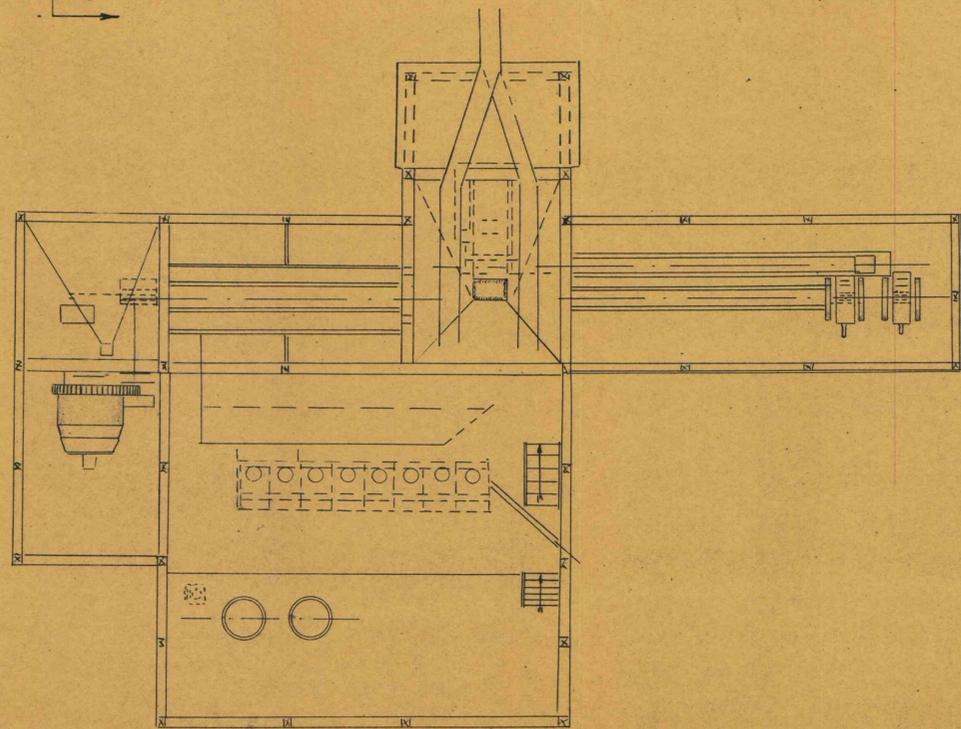


Schnitt A-B


Schnitt C-D

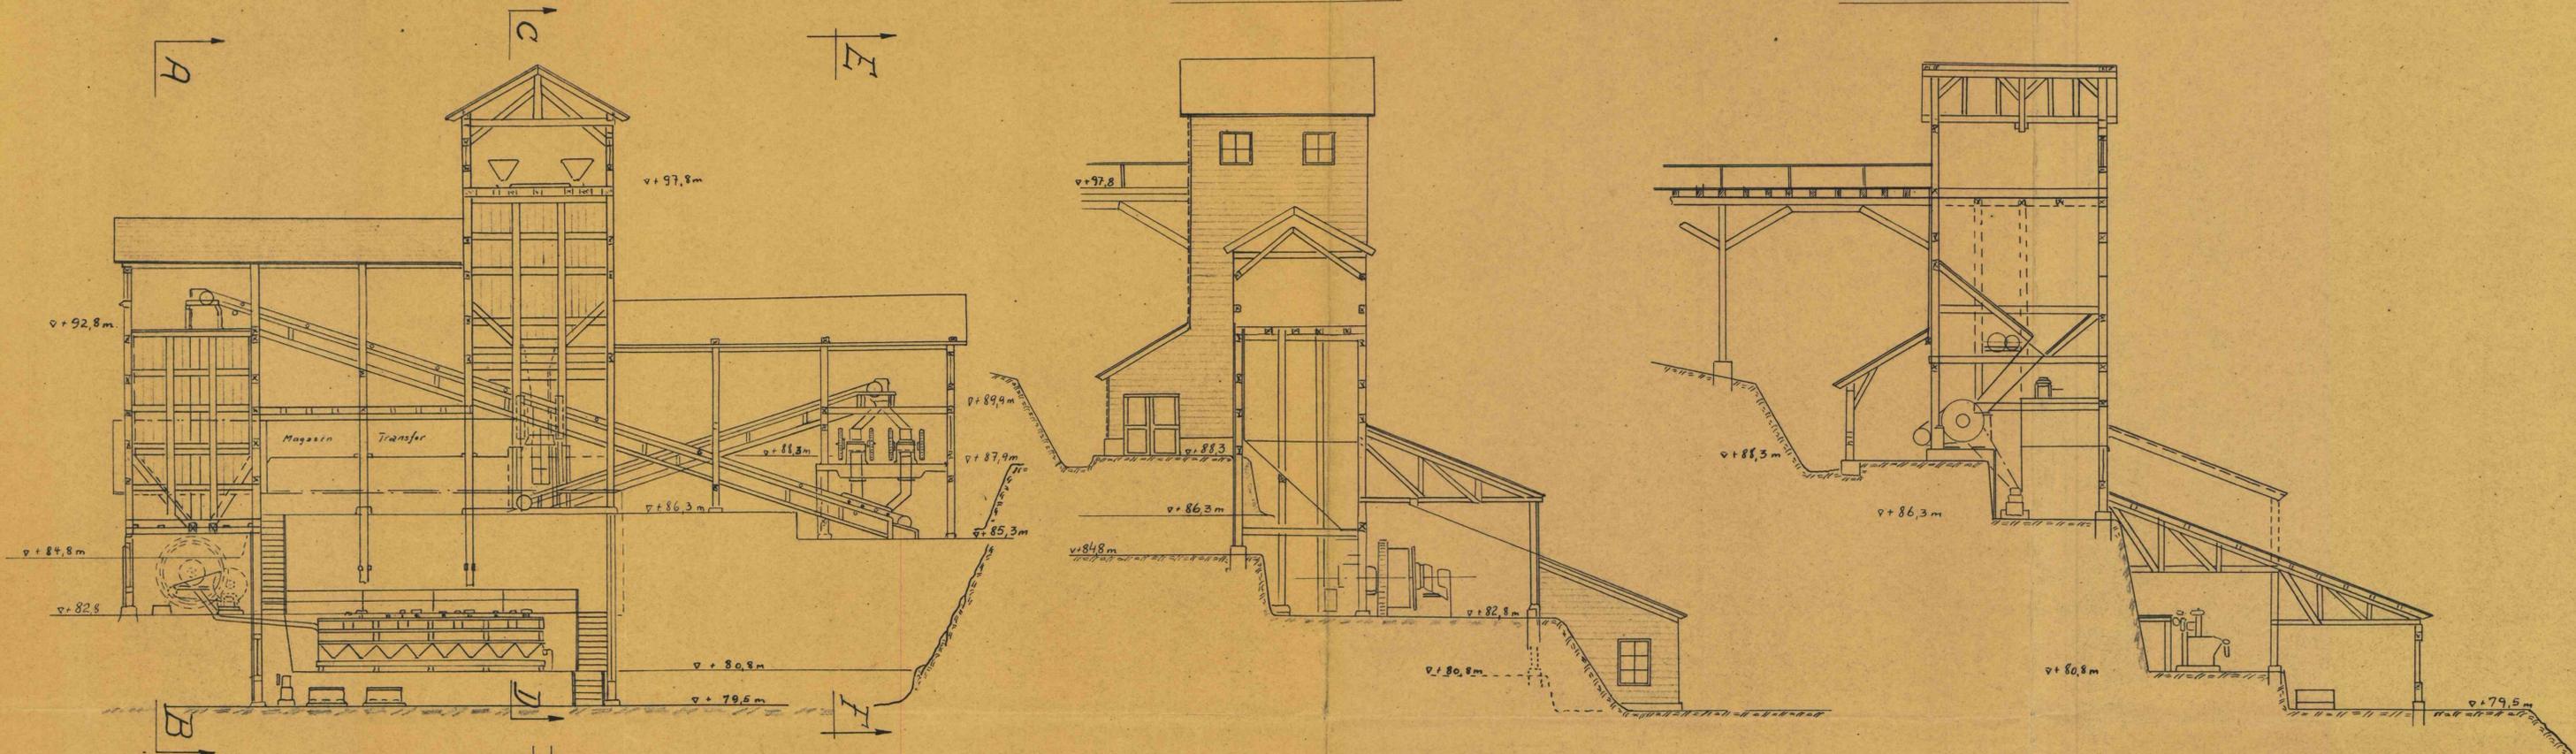

Schnitt E-F

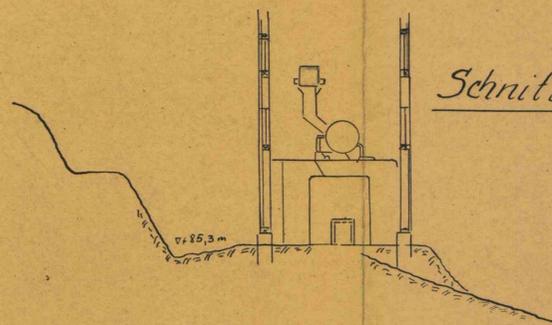

Lageplan M.1:1000

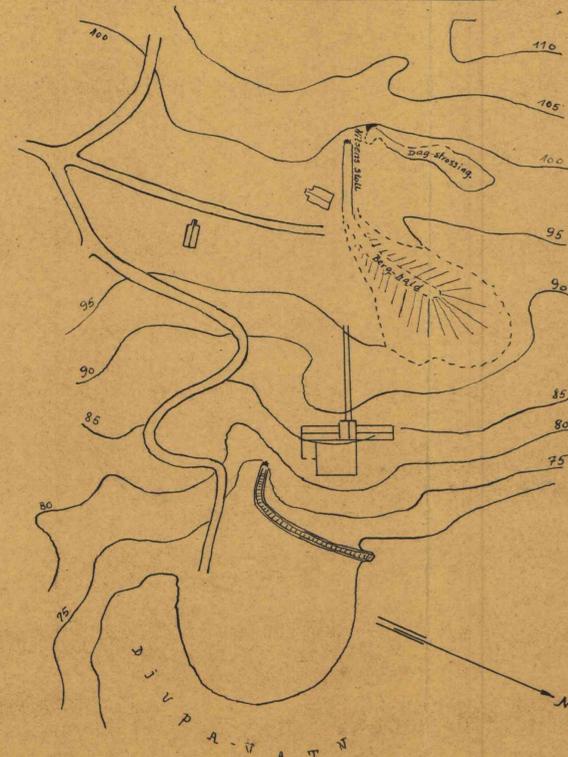

Entwurf einer
 Molybdänerz-Aufbereitung
 für die Krivina-Grube

Leistung: etwa 200t Roherz täglich

Maßstab 1:100

Krahen den 18.4.44
 Krivina