



Søknad om driftskonsesjon i henhold til mineralloven § 43

Skjemaet med vedlegg sendes til:

Direktoratet for mineralforvaltning
med Bergmesteren for Svalbard
Postboks 3021 Lade
7441 Trondheim

E-post: mail@dirmin.no
Telefon Sentralbord: (+47) 73 90 40 50
Hjemmeside: <http://www.dirmin.no>

LES VEILEDNINGEN FØR DU FYLLER UT SKJEMAET

1. Opplysninger om søker			
Fullstendig navn/firma Flatnes Maskin AS			Organisasjonsnummer 933 663 280
Postadresse Flatnesvegen 75		Postnummer 6165	Sted Sæbø
Telefonnummer 909 92 398	Mobiltelefon 902 28 450	E-postadresse kjell@flatnesmaskin.no	Land Norge
			Hjemmeside www.flatnesmaskin.no

2. Opplysninger om området		
Navn på uttaksområdet/uttaket Massetak/-deponi Åmbø	Uttaksområdets gårds- og bruksnummer Gnr 32 Bnr 2 og Gnr 32 Bnr 5	Kommune Ørsta
Størrelse på omsøkt areal (daa) Tot ca 103 daa. Uttak ca 30 daa	Anslag totalvolum uttak (m ³) Ca 268 000 m ³	Forventet årlig uttak (m ³) Ca 10 000

3. Opplysninger om forekomsten	
3.1. Hvilken mineralkategori tilhører forekomsten?	Grunneiers mineraler ☒ Statens mineraler ☐
3.2. Drives det på forekomsten i dag?	Ja ☐ Nei ☒
3.3. Beskrivelse av forekomsten (type mineralforekomst, kvalitetsvurdering, anvendelser av råstoffet): Forekomsten består i hovedsak av et lag 1-1,5 meter med brun aure, dypere er det, grov grus / Sand masser. Massene er tenkt mest nytta som underbyggingsmasser for vegar og parkeringsplasser, massene med best kvalitet brukes på anlegg der kvalitetskrava til masse er høgare. Massene er etter vår vurdering godt egnet til tiltenkt formål. Ved masser med egna kornfordeling så er det også tenkt at vi kan solde ut pukk, singel, grus, sand, kabelsand, strøsand. Prøvegraving/hol var kun til dybde ca 5-6 meter, massekvalitet dypere er ukjent for oss men vi antar at det fortsetter med lagvis grov grus / sand ned til botn i massetaket som er på ca 12 meter dybde. Uttak kun ved egnet masser til tiltenkt formål. Ved parti av uegnet masser vil parti bli satt igjen, dette er også etter ingått avtale om utvinningsrett. Sjå vedlagt masse rapport utarbeidet av Norconsult.	



4. Forholdet til plan- og bygningsloven (pbl.)

4.1. Angi hvilket arealformål området har i kommuneplanens arealdel LNF

4.2. Finnes det en godkjent reguleringsplan for området det søkes om konsesjon? Ja ☐ Nei ☒

Hvis ja, oppgi navn på planen og vedtaksdato:

Navn på plan: _____

Vedtaksdato: _____

Hvis nei:

Er det varslet oppstart av reguleringsplanarbeid for området? Ja ☒ Nei ☐

Er det gitt andre tillatelser etter pbl. for terrenginngrep i omsøkt område? Opplys om hvilke

Nei ingen andre tillatelser er gitt for området

Sjå vedlegg tilhørende punkt 4.2.

5. Vedlegg til søknaden

Med søknaden skal alltid vedlegges:

5.1. Dokumentasjon på utvinningsrett til forekomsten

- For grunneiers mineraler: Kopi av signert leieavtale om uttak med grunneier, eller dokumentasjon på grunnbokshjemmel

- For statens mineraler: Oppgi rettighetsnummeret(ene)

5.2. Kart der omsøkt område hvor det foreligger utvinningsrett er tydelig inntegnet i målestokk 1:1000-/1:2000.

5.3. Gi en kort firmapresentasjon.

5.4. Redegjørelse for den kompetanse selskapet har for driften av det planlagte uttaket. Gi en oversikt over bergfaglig og annen teknisk kompetanse i organisasjonen.

5.5. Forslag til driftsplan, inkludert avslutningsplan. Driftsplanen skal være i samsvar med DMFs krav til driftsplaner.



5.6. Oversikt over økonomiske forhold:

5.6.1. For uttak som allerede er i drift:

- Godkjent årsregnskap for de siste to år

5.6.2. For nye uttak, eller tidligere uttak med nytt driftsselskap:

- Driftsbudsjett for det omsøkte uttaket for de 3 første driftsår

5.7. Vurdering av behovet for at det stilles økonomisk sikkerhet for gjennomføring av sikrings- og oppryddingstiltak, herunder forslag til form for og størrelse på sikkerheten.

5.8. Adresseliste over særlig berørte parter (nærmeste naboer, eller brukere av området).

5.9. Dokumentasjon på at behandlingsgebyret er betalt.

Kontonummer for innbetaling: 7694.05.05883

Gebyret er kr. 10.000. Dersom søknaden gjelder uttak som krever konsekvensutredning etter forskrift om konsekvensutredninger (26.juni 2009 nr. 855), er gebyret kr. 20.000.

Merk innbetalingen med Driftskonsesjon, navn på uttaket/uttaksområdet og navn på søker

6. Eventuelle tilleggsopplysninger

Vedlagt 17 stk vedlegg angående punkt fra 3.3.1 til 5.9. + 28 vedlegg uten punkt nummer angående punkt 5.5. = totalt 45 vedlegg.

5.7. Sikrings og oppryddingstiltak utføres underveis i arbeidet og utgifter til dette går under driftsutgifter.

Direktoratet for mineralforvaltning kan kreve flere opplysninger dersom man finner det nødvendig for behandling av søknaden.

7. Underskrift

Sted og dato

Volda 4/2-2015

Underskrift

Flatnes Maskin AS v/ Kjell Flatnes

Driftsplan for massetak/-deponi Åmbø

Flatnes Maskin AS



Innhald

1. Tiltaket.....	3
1.1. Tiltakshavar	3
1.2. Areal og volum	3
1.3. Offentlege planar	3
2. Beskriving av drifta.....	3
2.1. Drift.....	3
2.2. Tilbakeføring til LNF.....	4
2.3. Sikring av uttaket.....	4
2.4. Tidsplan for uttak	4
2.5. Støv og støy	4
2.6. Bruksområde og kvalitet.....	4
2.7. Driftstider.....	4
2.8. Handtering av overvatn	4
2.9. Avtalar og rettigheiter	4
3. Vedlegg.....	4

1. Tiltaket

Massetaket/-deponiet ligg på Åmbø i Ørsta, gnr/bnr 32/2 og 32/5.

1.1. Tiltakshavar

Tiltakshavar er Flatnes Maskin AS. Kontaktperson er Kjell Flatnes, tlf: 902 28 450, e-post:

kjell@flatnesmaskin.no

1.2. Areal og volum

Uttaket og deponiet dekkjer eit areal på ca. 103 daa. Dette inneheld eit volum på ca. 268 000 faste m³, i tillegg skal det deponerast eit volum på ca. 383 000 faste m³.

1.3. Offentlege planar

Detaljreguleringsplan for massetaket/-deponiet på Åmbø er sendt til formell behandling ved Ørsta kommune.

2. Beskriving av drifta

2.1. Drift

Uttaket er delt inn i 7 etappar. Deponeringa er delt inn i 12 etappar. Sjå tabell og vedlagt skisse.

Maks uttakskote er sett til +52.

Uttak	Kvar/korleis	Fylling	Kvar/korleis
1	På sørsida av anleggsveg, midt i planområdet, frå søraust på gnr/bnr 32/2 mot nordvest på gnr/bnr 32/5.	1	I sørvest mot nordvest, på gnr/bnr 32/2. 6-7 m høgde.
2	Nord på gnr/bnr 32/5. 4-5 m djupne. Frå nord mot søraust.	2	I sørvest mot nordvest på gnr/bnr 32/5. 6-7 m høgde.
3	Nord på gnr/bnr 32/5. 4-5 m djupne. Frå nord mot søraust.	3	I sørvest mot nordvest på gnr/bnr 32/2. 6-7 m høgde.
4	Nord på gnr/bnr 32/5. 4-5 m djupne. Frå nord mot søraust.	4	I sørvest mot nordvest på gnr/bnr 32/5. 6-7 m høgde.
5	Nordaust på gnr/bnr 32/2. 4-5 djupne. Frå nordaust mot søraust.	5	I nordvest mot sørvest på gnr/bnr 32/5, 40 cm tjukt moldlag.
6	Nordaust på gnr/bnr 32/2. 4-5 djupne. Frå nordaust mot søraust.	6	I nordvest mot sørvest, på gnr/bnr 32/2, 40 cm tjukt moldlag
7	Nordaust på gnr/bnr 32/2. 4-5 djupne. Frå nordaust mot søraust.	7	I nordaust på gnr/bnr 32/5, 7-8 m høgde.
		8	I nordaust på gnr/bnr 32/5, 7-8 m høgde.
		9	I nordaust på gnr/bnr 32/5, 40 cm tjukt moldlag.
		10	I søraust på gnr/bnr 32/2, 7-8 m høgde.
		11	I søraust på gnr/bnr 32/2, 7-8 m høgde.
		12	I søraust på gnr/bnr 32/2, 40 cm tjukt moldlag.

2.2. Tilbakeføring til LNF

Reguleringsføresegnene § 6.1 seier om tilbakeføring til LNF-formål:

Drifta legg opp til etappevis uttak og deponering, slik at minst mogleg dyrkamark vert tatt ut av drift og slik etappane raskast mogleg kan avsluttast og tilbakeførast til dyrkamark. Etappane skal følgje skisser som er vedlagt planen, merka 1098-1-901-1098-1-919.

§ 4.1.3. c): Avslutningsplan skal følgjast ved tilbakeføring til LNF-formål.

2.3. Sikring av uttaket

Reguleringsføresegnenes § 4.1.1 f) har følgjande bestemmelse om sikring:

Tilkomstvegen skal stengast med bom. Massetaket skal sikrast med skilt, gjerde og vollar. Toppen av skjeringane skal til ei kvar tid vere sikra slik at skade på personar eller dyr vert unngått.

2.4. Tidsplan for uttak

Antatt årleg uttak er på ca. 8950 faste m³. Antatt årleg deponering er på ca. 12750 faste m³. Uttak og deponering vil variere etter marknad og etterspørsel. Driftstida er sett til 30 år og anlegget kan tilbakeførast til LNF innan desse åra.

2.5. Støv og støy

Reguleringsføresegnenes § 4.1.1 h) har følgjande bestemmelsar om støv og støy:

Støv, støy og anna utslepp frå uttaket verksemda skal til ei kvar tid ligge innanfor dei retningslinjer som er fastsette i Klima- og Miljødepartementet. Det må utarbeidast eit måleprogram for å dokumentere at krava vert overhaldd, jmf. Forureiningsforskrifta § 30-9.

2.6. Bruksområde og kvalitet

Det har blitt tatt ut prøver av massane og Norconsult har undersøkt dei. Resultatet kan sjåast i vedlagt rapport.

2.7. Driftstider

Driftstidene regulerast av reguleringsføresegnene § 4.1.2 a):

Drift av masseuttaket kan skje måndag-fredag mellom kl. 07:00-19:00. Transport til og frå massetak/-deponi også laurdagar mellom 07:30-16:00. Maks fem gongar i månaden kan det vere drift mellom kl.19:00-23:00. På nattestid skal det ikkje vere drift i anlegget, på søndagar og heilagdagar vert anlegget stengt.

2.8. Handtering av overvatn

Overvatn skal handterast ved å etablere grøfter som samlar opp vatnet og fører det til sedimentasjonsbassenga.

2.9. Avtalar og rettigheter

Det føreligg avtale mellom grunneigar av gnr/bnr 32/2, Ingvar Åmbø, grunneigar av 32/5, Knut Gunnar Åmbø og Flatnes Maskin AS.

3. Vedlegg

- Detaljreguleringsplan massetak/-deponi på Åmbø
- Føresegner for detaljreguleringsplan massetak/-deponi på Åmbø
- Lengdeprofil m/etappar

- Lpr_2013004-013
 - Lpr_2013004-014
 - Lpr_2013004-015
 - Lpr_2013004-016
- Situasjonsplan m/etappar
 - Drpl_1098-1-900 Alle etapper
 - Drpl_1098-1-901 Uttak
 - Drpl_1098-1-902 Uttak
 - Drpl_1098-1-903 Uttak
 - Drpl_1098-1-904 Uttak
 - Drpl_1098-1-905 Uttak
 - Drpl_1098-1-906 Uttak
 - Drpl_1098-1-907 Uttak
 - Drpl_1098-1-908 Deponering
 - Drpl_1098-1-909 Deponering
 - Drpl_1098-1-910 Deponering
 - Drpl_1098-1-911 Deponering
 - Drpl_1098-1-912 Deponering
 - Drpl_1098-1-913 Deponering
 - Drpl_1098-1-914 Deponering
 - Drpl_1098-1-915 Deponering
 - Drpl_1098-1-916 Deponering
 - Drpl_1098-1-917 Deponering
 - Drpl_1098-1-918 Deponering
 - Drpl_1098-1-919 Deponering
- Avslutningsplan – Avsl_2013004-900
 - Lpr_2013004-010
 - Lpr_2013004-011
 - Lpr_2013004-012
 - Npr_2013004-020
- Avtale med grunneigarar gnr/bnr 32/2 og 32/5
- Rapport: Vurdering av massene

Stad:..... Dato: Underskrift:

2013004-012

OSE INGENIØRKONTOR AS

REVISJON:

A

TEIKNINGSNUMMER:
2013004-012

TITTEL:	2: Lengdeprofil A og B
---------	------------------------

► Dokumentasjonsteikning

Arbeidsteikning


► Anbodsleikning

► Söknadsteikning


► Førebels teikning

- — — Reg. grense
- Eigedomsgrense
- · — · — Sikringsgrense
- - - - - Omriss uttak
- — — — — Omriss fylling
- · — · — Eks. terreng

Profil A

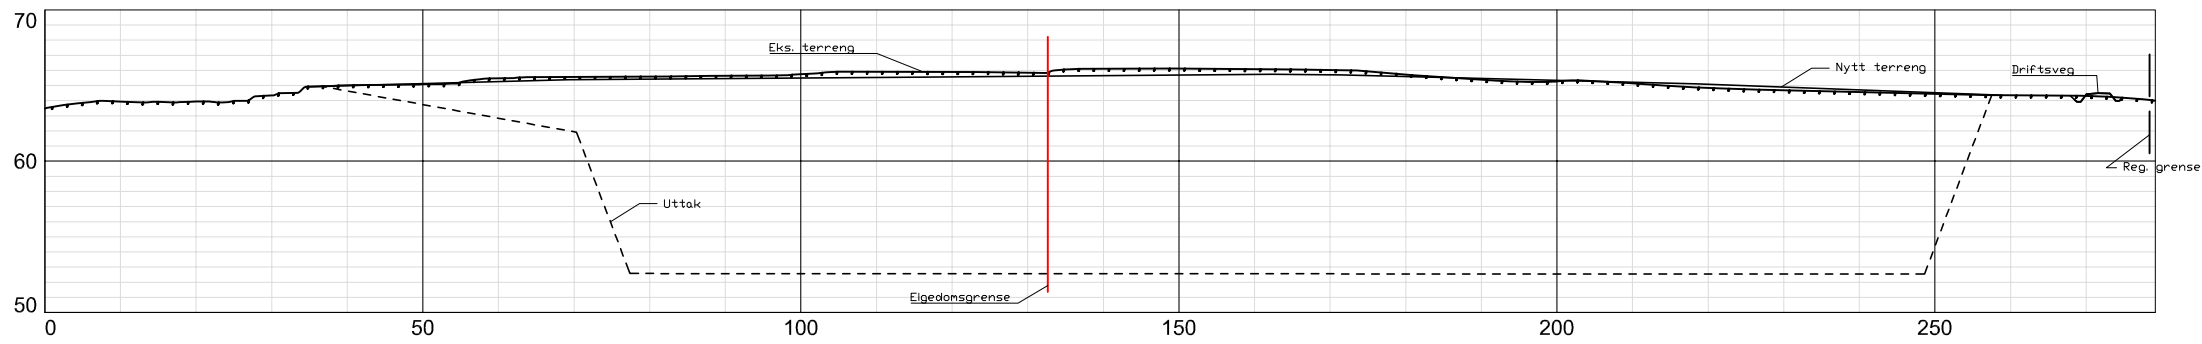

Profil B

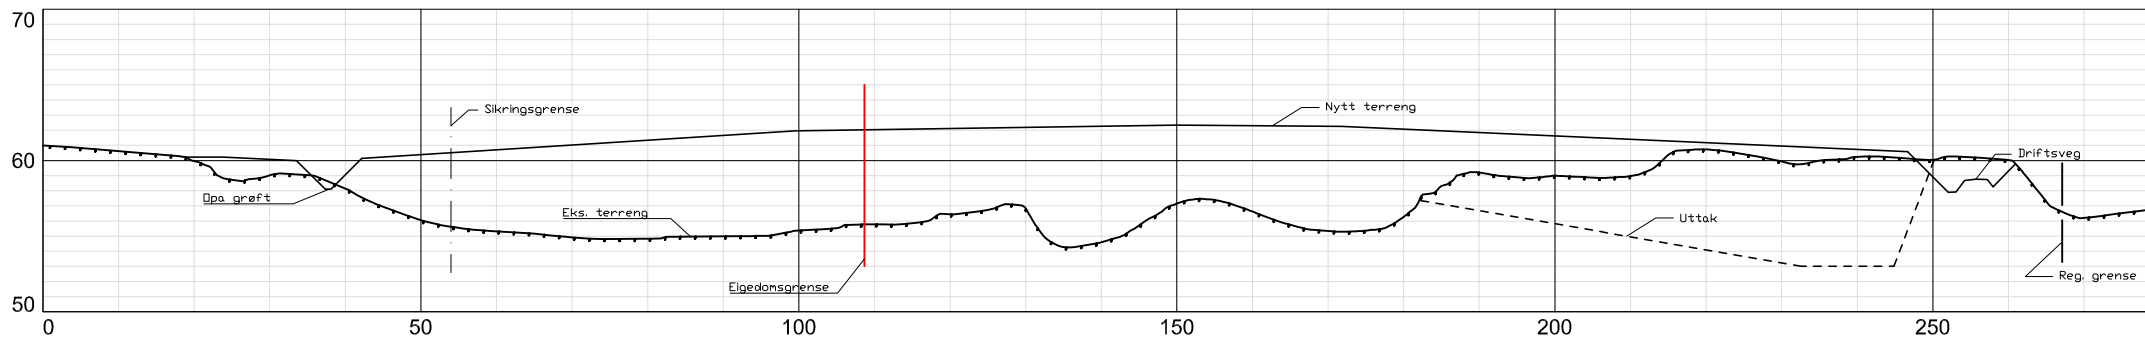

A	Vist grenser for regulering/eigedom/sikring	KM	02.10.2015
REV.	ENDRINGA GJELDER	SIGN.	DATO

TILTAKSHAVAR:

Flatnes Maskin AS
6165 Sæbø

GARDSNUMMER.: 32 BRUKSNUMMER.: 2 og 5 KOMMUNE: Ørsta

TITTEL:

2: Lengdeprofil A og B

Avslutningsplan



ARKSTØRRELSE:	FILNAMN:	MÅL:
A3	Lpr_2013004-012	V 1:500 H 1:1000

TEIKNA: CR	KONTROLL:	DATO: 25.06.14
---------------	-----------	-------------------

REVISJON: A	TEIKNINGSNUMMER: 2013004-012
--------------------	-------------------------------------

OSE INGENIØRKONTOR AS

2013004-013

— — — Reg. grense
 — Grense uttak
 — Eiegdomsgrense
 - - - Sikringsgrense
 // // Gjerde

A	Vist grenser for regulering/uttak/sikring	KM	02.10.2015
REV.	ENDRINGA GJELDER	SIGN.	DATO

Lengdeprofil uttak P1, P2 og P3
Driftsplan




ARKSTØRRELSE: A3	FILNAMN: Lpr_2013004-013	MÅL: V 1:500 H 1:1000
TEIKNA: CR	KONTROLL:	DATO: 01.07.14
REVISJON: A	TEIKNINGSNUMMER: 2013004-013	

OSE INGENIØRKONTOR AS

2013004-014

► Førebels teikning

TITTEL:
Lengdeprofil deponering P1, P2 og P3
Driftsplan

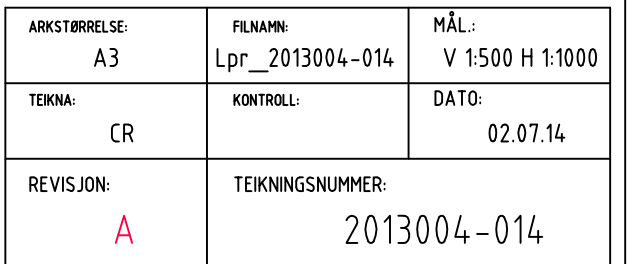


OSE INGENIØRKONTOR AS

2013004-015

► Førebels teikning

Profil A

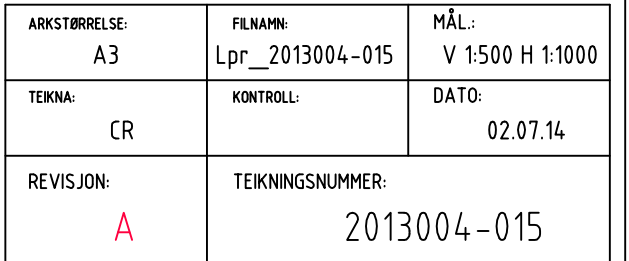


OSE INGENIØRKONTOR AS


2013004-016

► Førebels teikning


Profil A

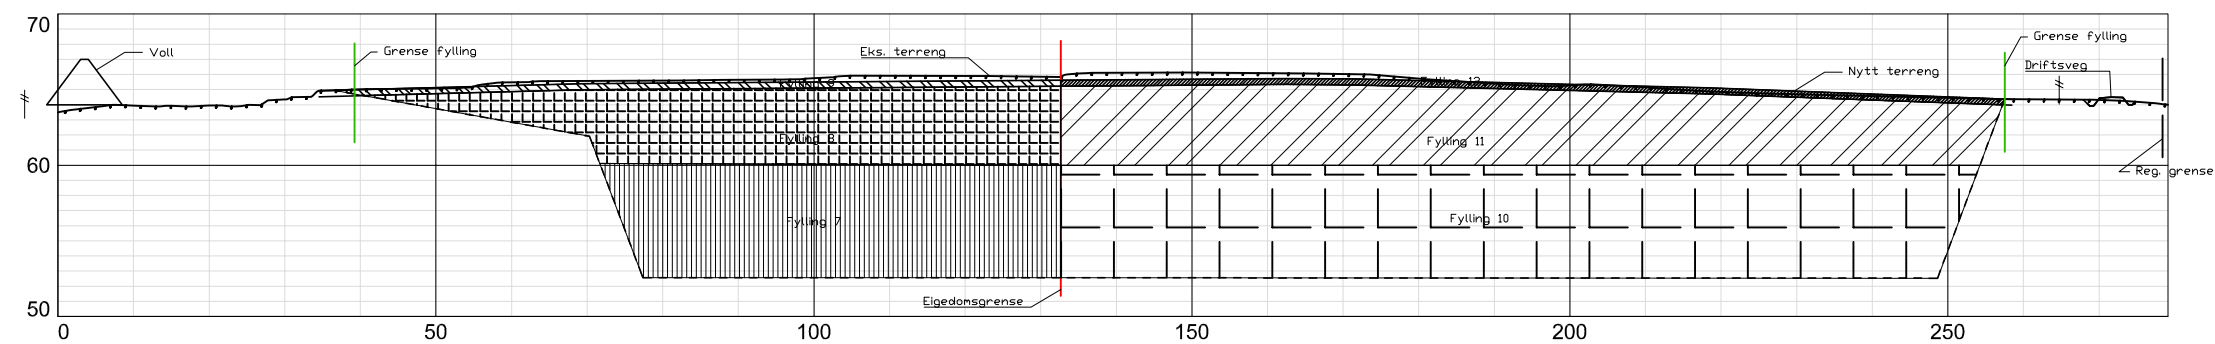


Profil B

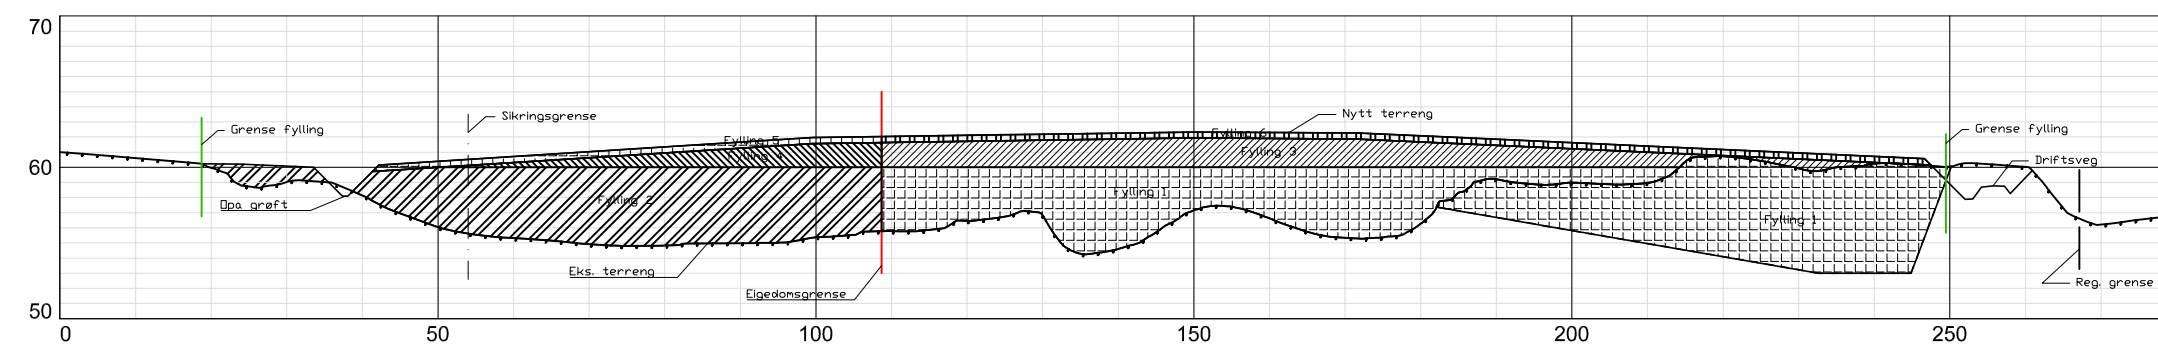

Lengdeprofil deponering A og B
Driftsplan

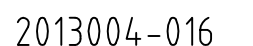

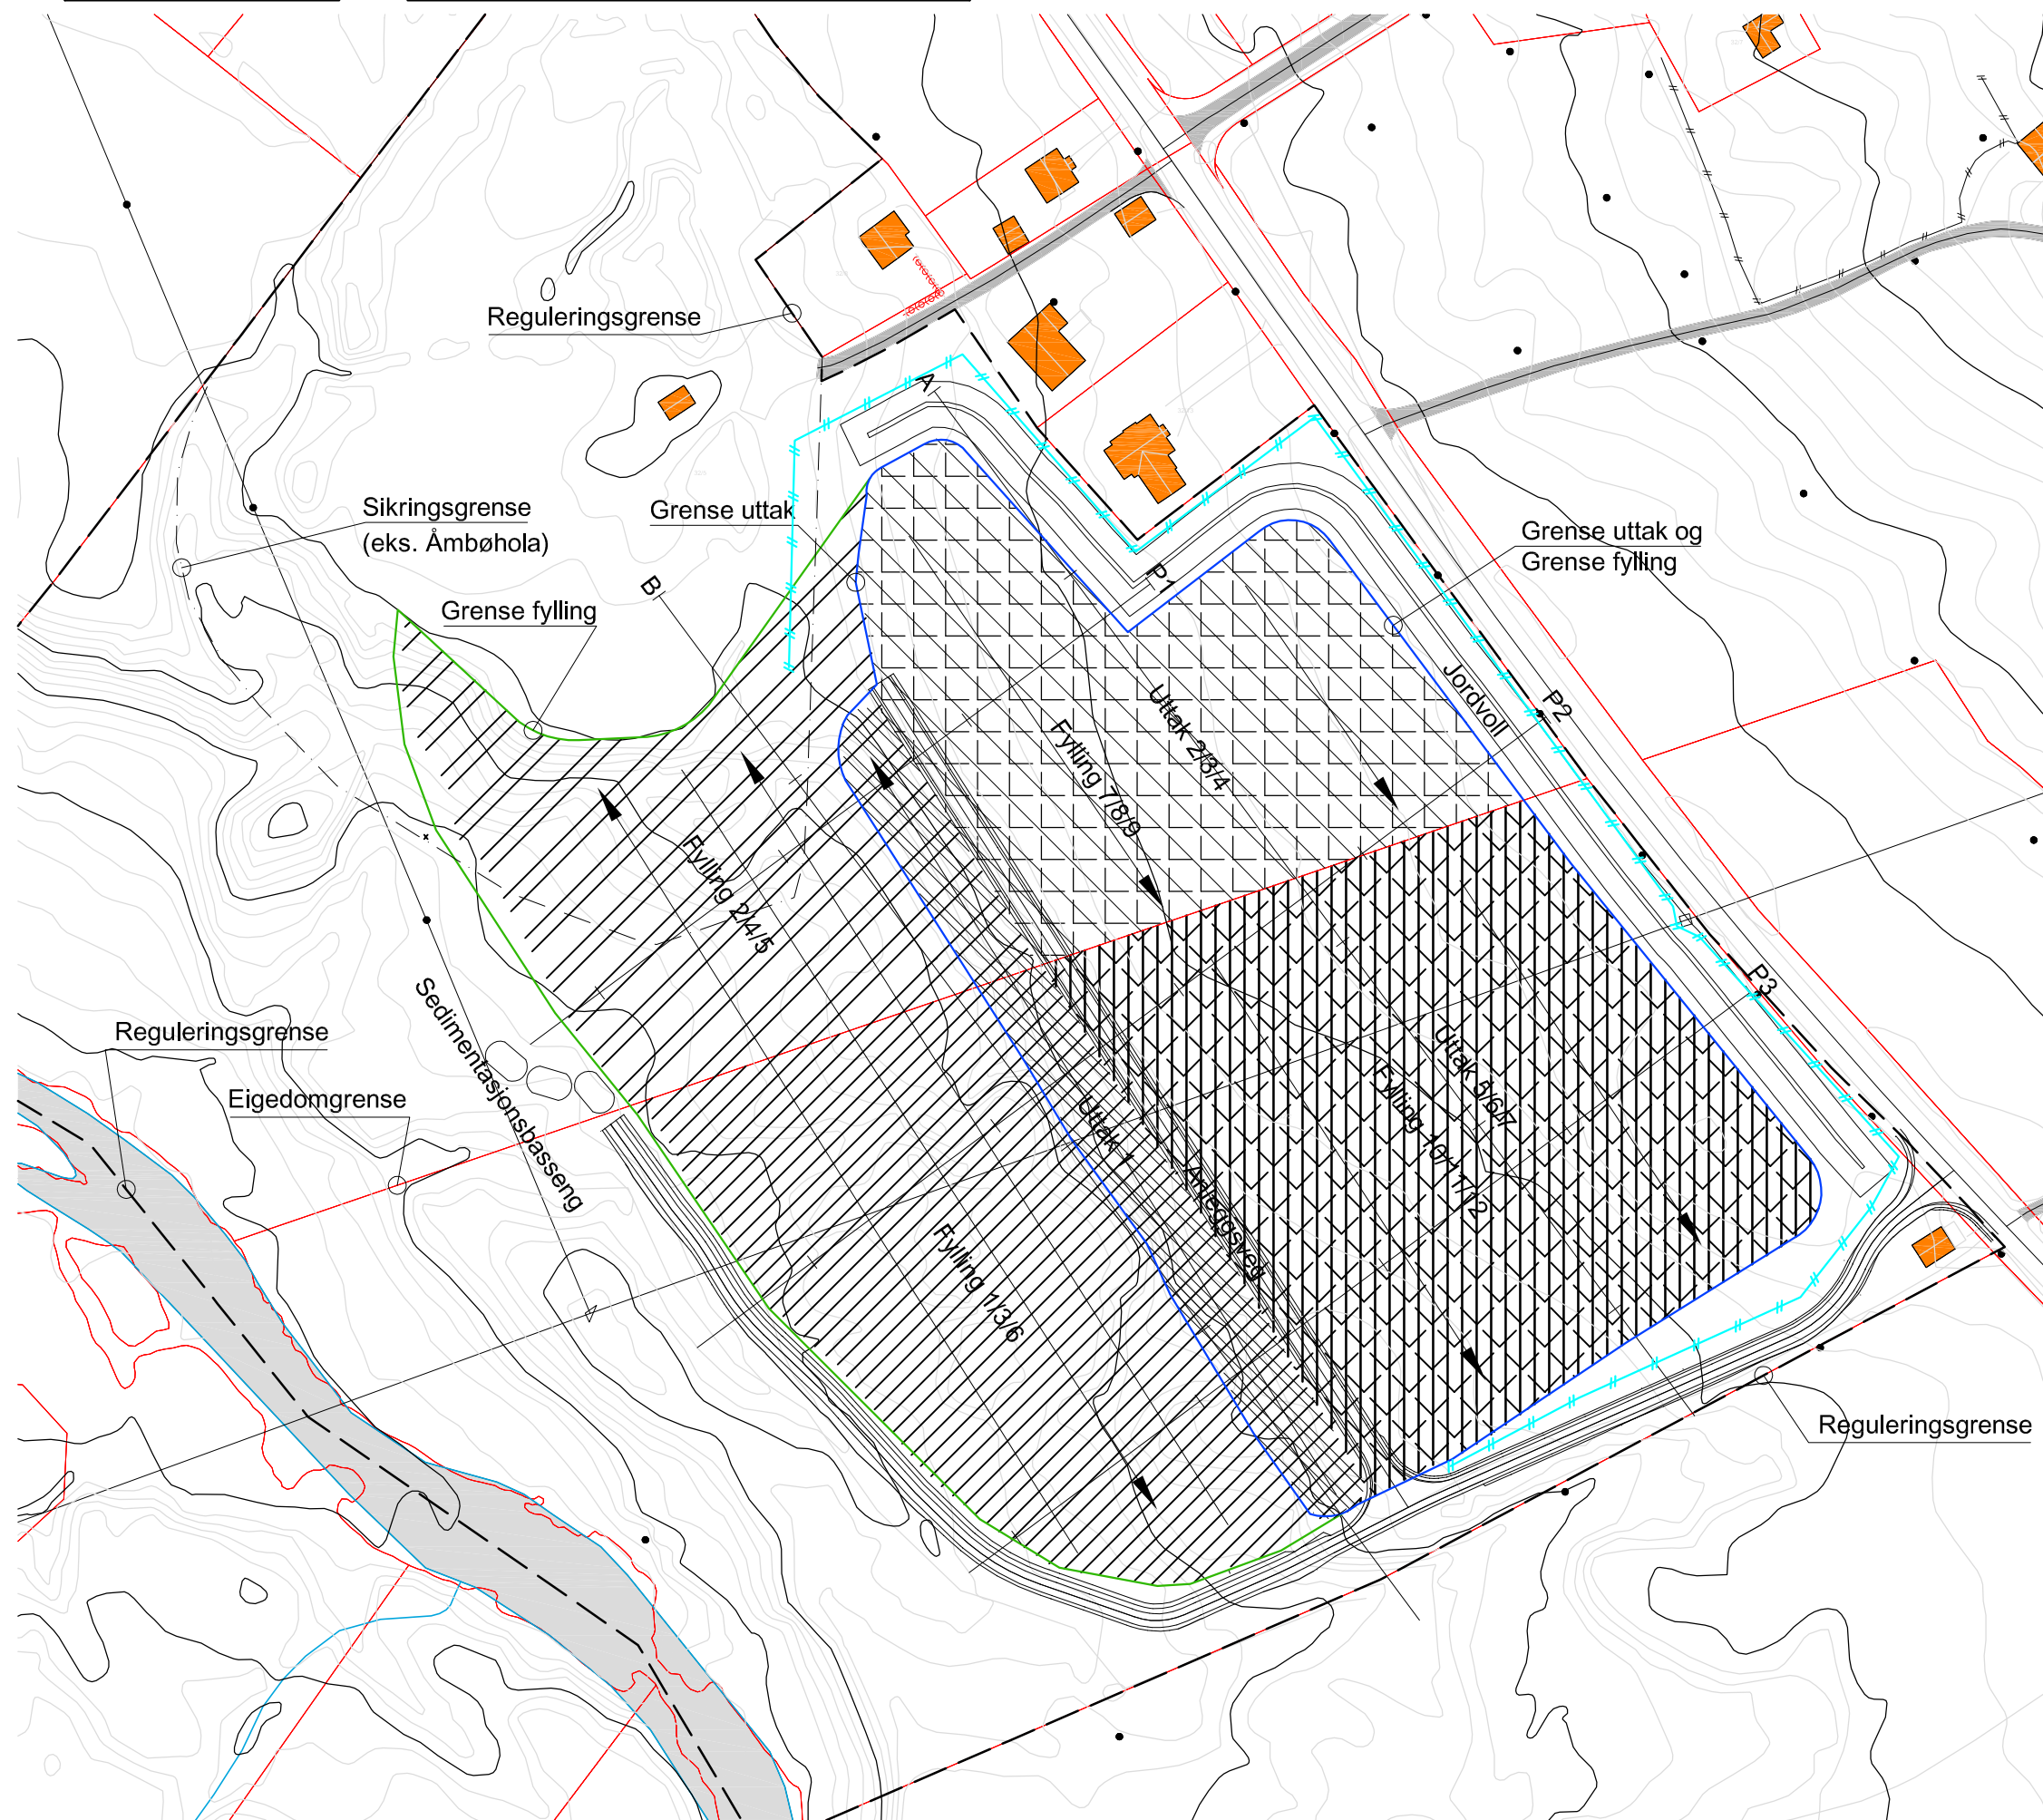
OSE INGENIØRKONTOR AS

1098-1-900

Førebels teikning

Driftsplan

Etappevis uttak/deponering

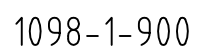

2013004-900

OSE INGENIØRKONTOR AS

REVISJON:

B

TEIKNINGSNUMMER:

2013004-900

TITTEL: Avslutningsplan

Dokumentasjonsteikning

Arbeidsteikning

Anbudsteikning

Søknadsteikning

Førebels teikning

--- Reg. grense
— Grense uttak
— Grense fylling
— Eiegdomsgrense
- - - Sikringsgrense



B Vist grenser for regulering/uttak/fylling/eigedom KM 02.10.2015

A Storleik sedimentasjonsbasseng CR 15.01.15

REV. ENDRINGA GJELDER SIGN. DATO

TILTAKSHAVAR:

Flatnes Maskin AS

6165 Sæbø

GARDSNUMMER: 35

BRUKSNUMMER: 2

KOMMUNE: Ørsta

TITTEL:

Avslutningsplan

Detaljregulering massetak/-deponi Åmbø

OSE INGENIØRAR
TAKSTMENN

Vikegata 19A, 6150 Ørsta / 70 04 52 20 / www.oseing.no

ARKSTØRRELSE:

A3

FILNAMN:

Avsl_2013004-900

MÅL:

1:2000

TEIKN:

CR

KONTROLL:

DATO:


29.10.2014

REVISJON:

B


TEIKNINGSNUMMER:

2013004-900

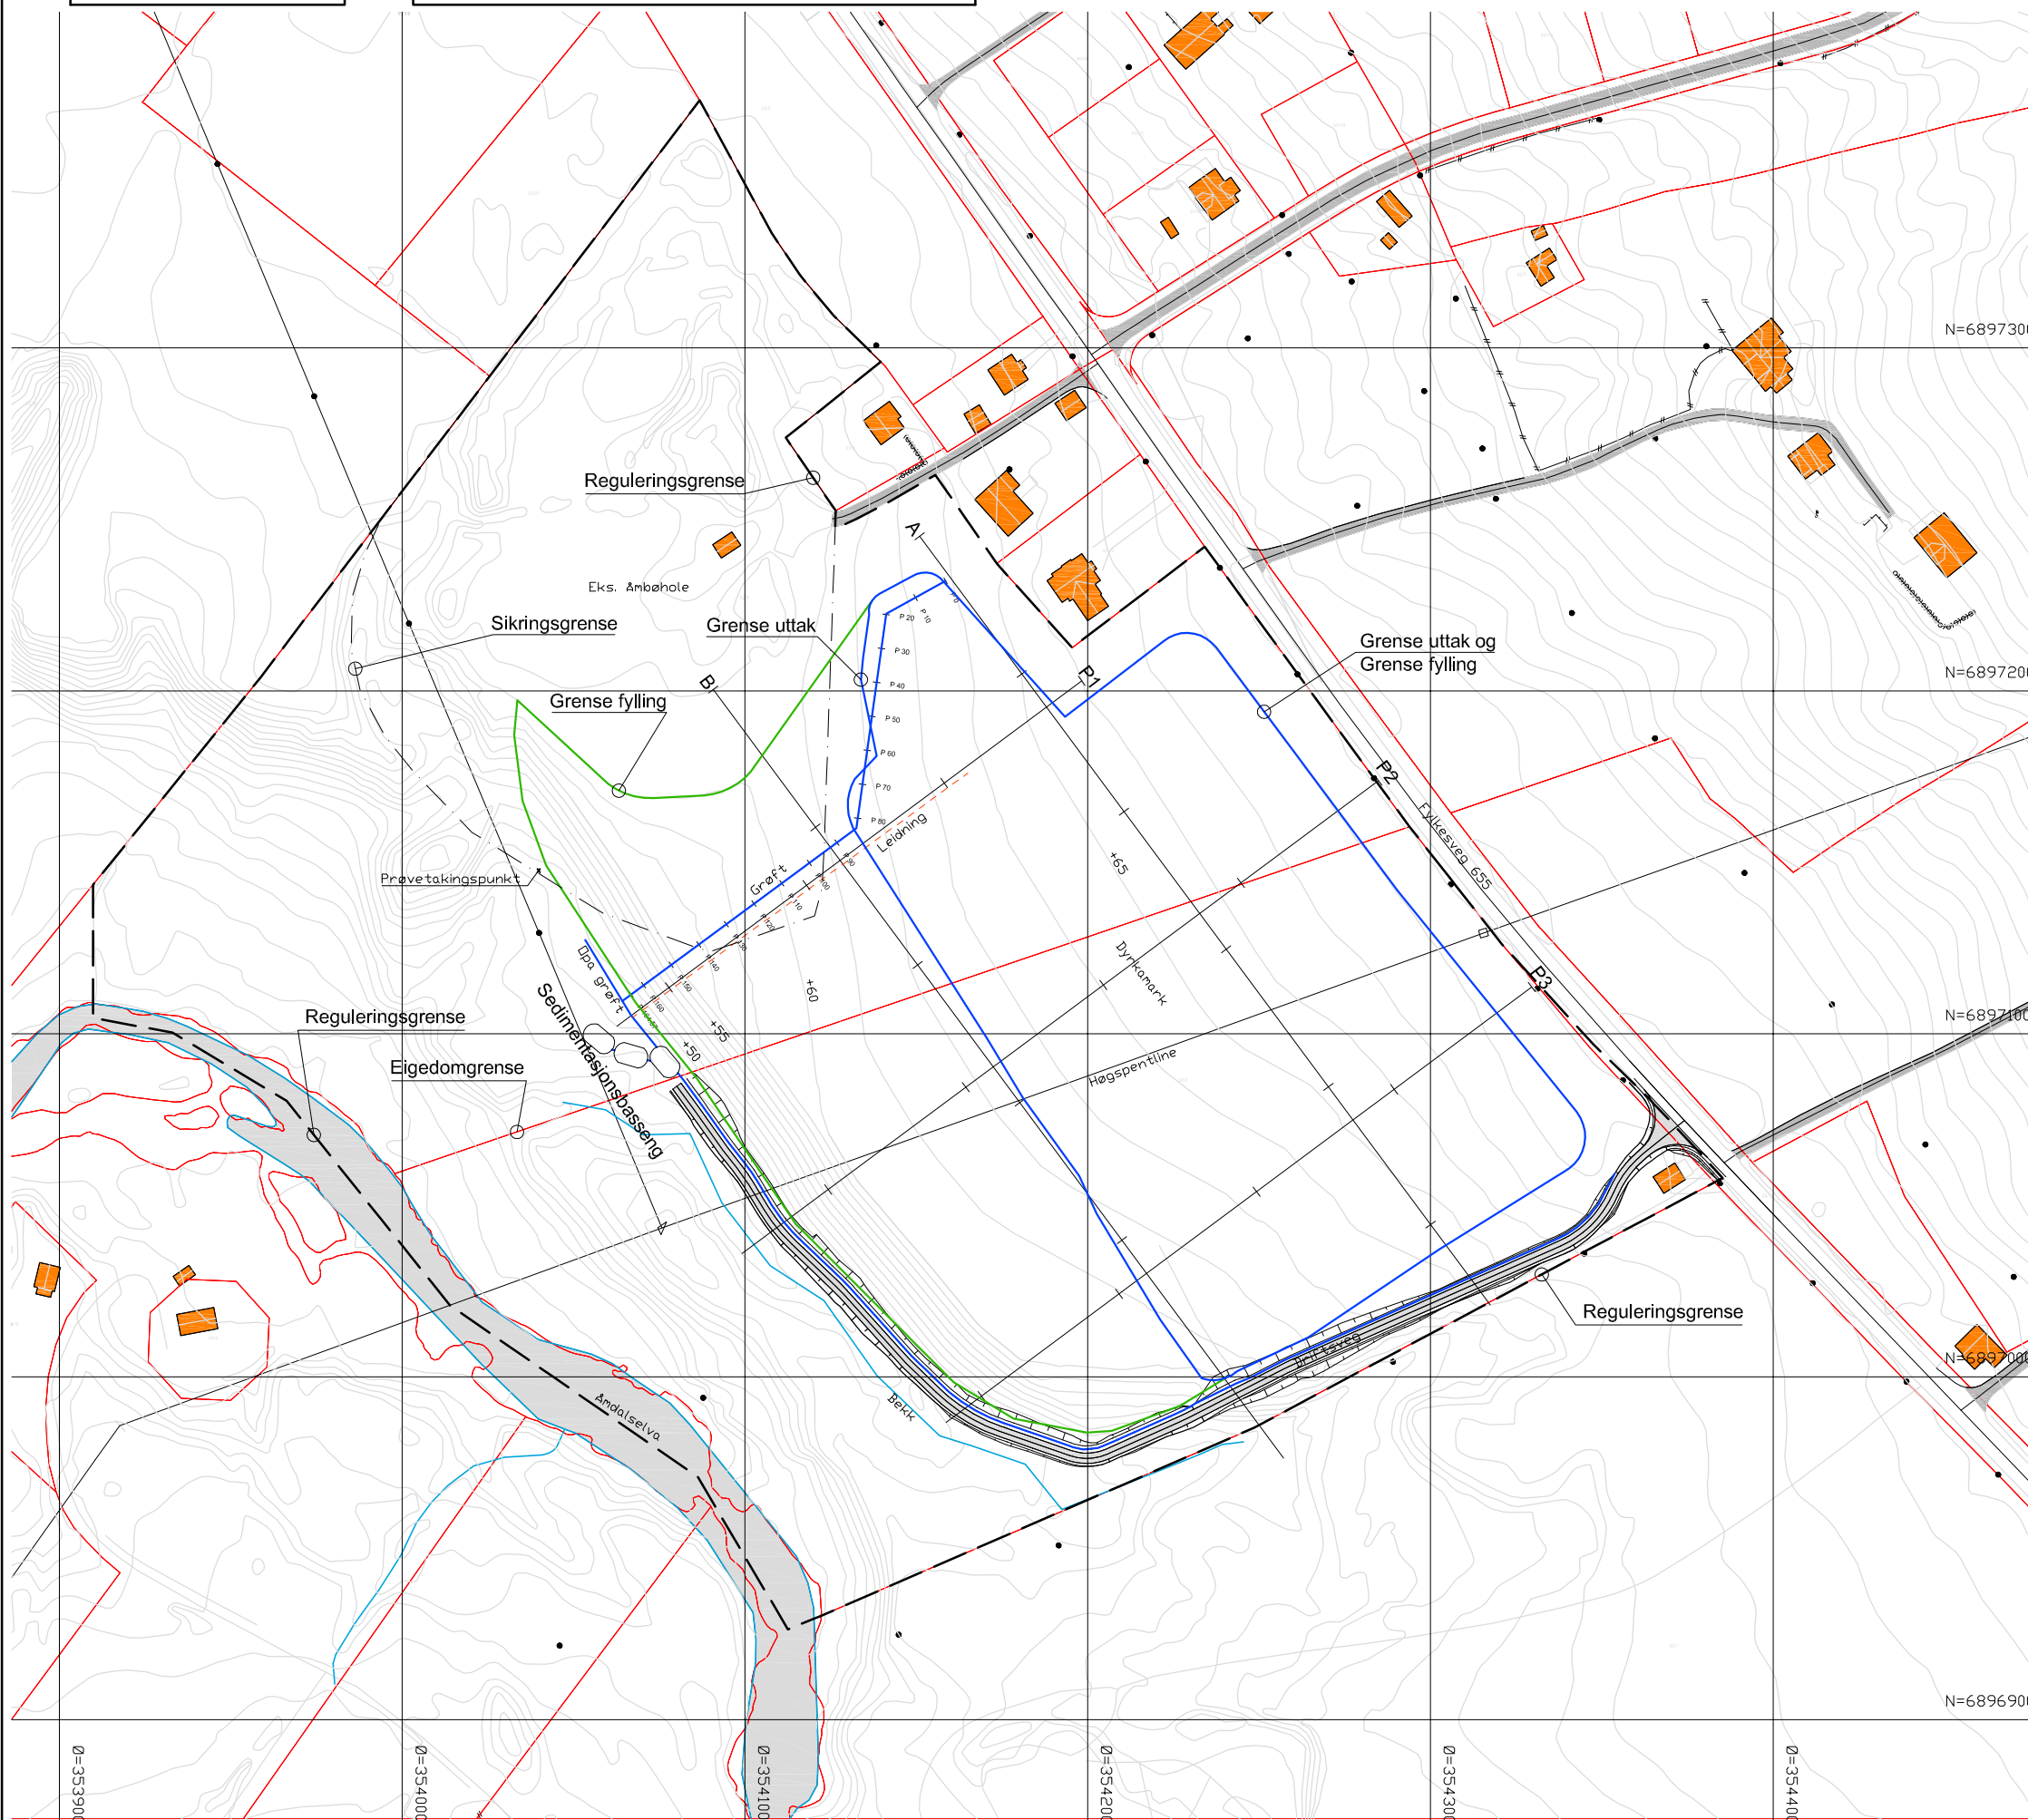

1098-1-901


OSE INGENIØRKONTOR AS

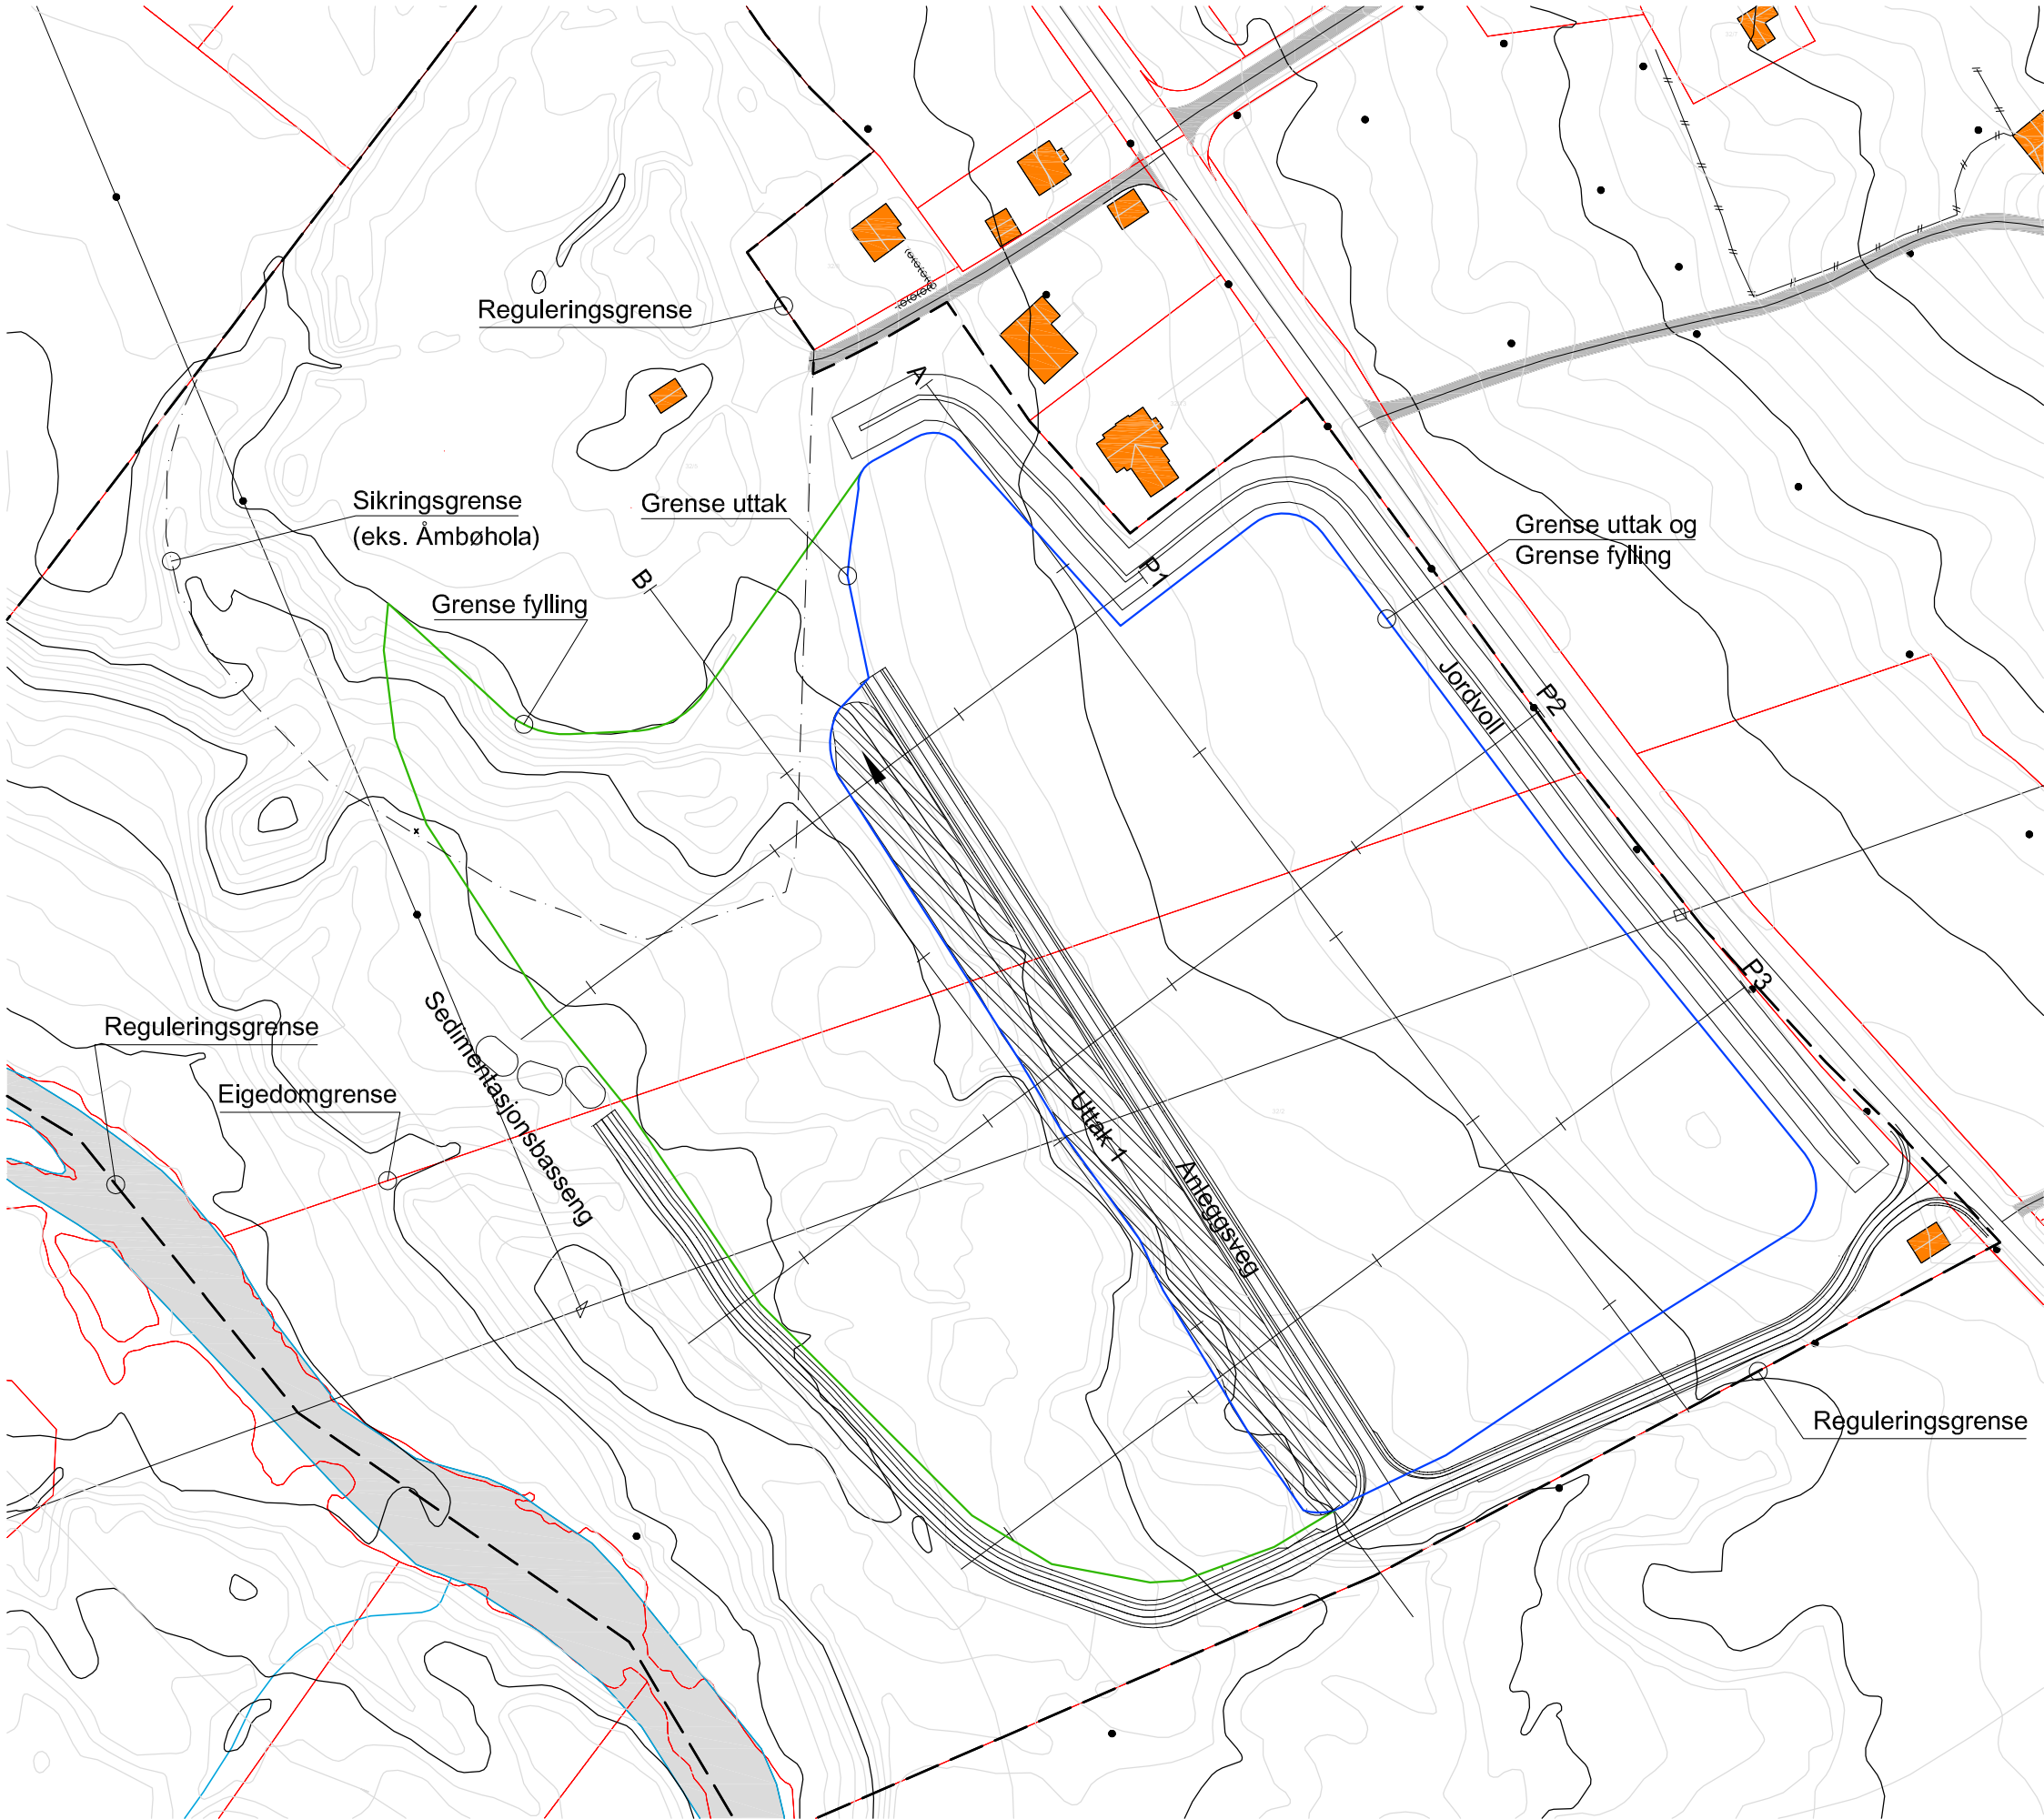

REVISJON: A	TEIKNINGSNUMMER: 1098-1-901	
TITTEL: Etappevis utfylling/deponering - Etappe 1 utfylling		
Dokumentasjonsteikning		
Arbeidsteikning		
Anbudsteikning		
Søknadsteikning		
Førebels teikning		
Uttak av masser		
Etappe 1		
Reg. grense		
Grense utfylling		
Grense utfylling		
Eigedomsgrense		
A Vist grenser for regulering/utfylling/fylling/eigedom/sikring KM 02.10.2015		
REV.	ENDRINGA GJELDER	
SIGN.	DATO	
TILTAKSHAVAR:		
Flatnes Maskin AS		
6165 Sæbø		
GARDNUMMER: 32	BRUKSNUMMER: 2 og 5	
KOMMUNE: Ørsta		
TITTEL:		
Etappevis utfylling/deponering - Etappe 1 utfylling		
Detaljregulering massetakk/-deponi Åmbø		
OSE INGENIØRAR TAKSTMENN		
Vikegata 19A, 6150 Ørsta / 70 04 52 20 / www.oseing.no		
ARKSTØRRELSE: A3	FILNAMN: Drpl_1098-1-901	MÅL: 1:1500
TEIKNAR: CR	KONTROLL:	DATO: 03.07.14
REVISJON: A	TEIKNINGSNUMMER: 1098-1-901	

1098-1-902


OSE INGENIØRKONTOR AS

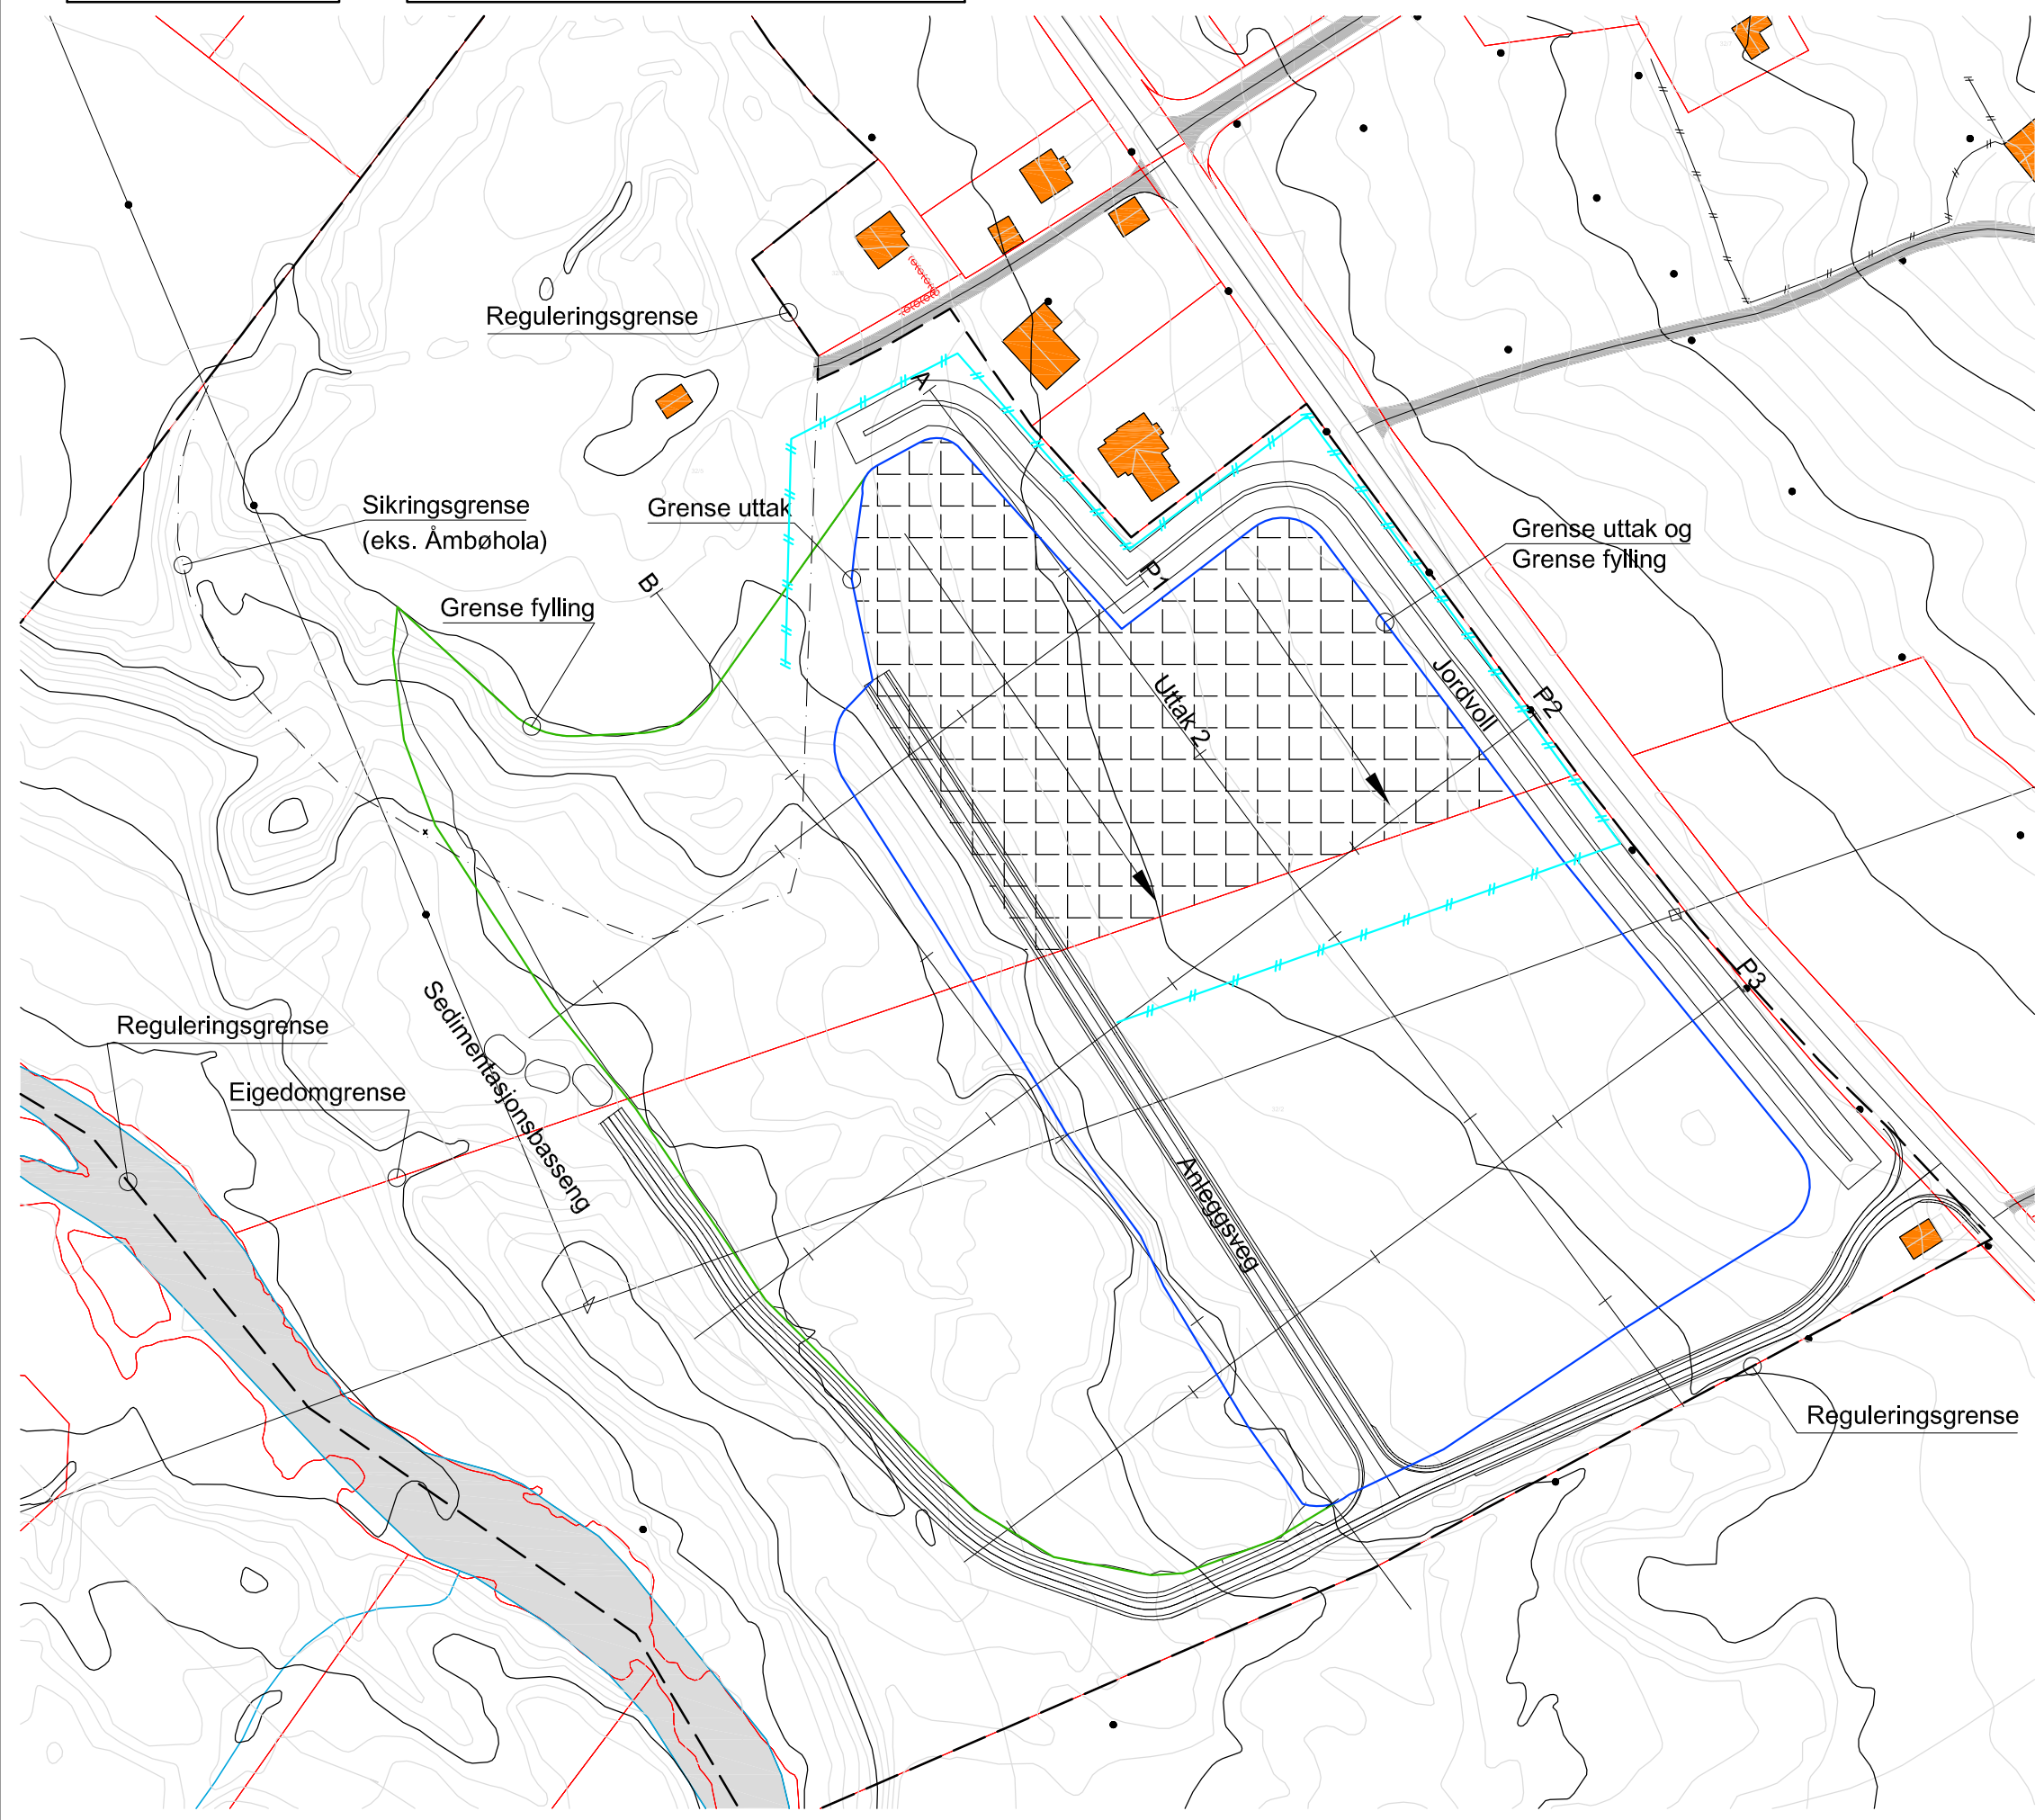

REVISJON: A	TEIKNINGSNUMMER: 1098-1-902		
TITTEL: Etappevis uttak/deponering - Etappe 1 uttak			
Dokumentasjonsteikning			
Arbeidsteikning			
Anbudsteikning			
Søknadsteikning			
Førebels teikning			
Uttak av masser			
Etappe 2			
Reg. grense			
Grense uttak			
Grense fylling			
Eieendomsgrense			
Gjerde			
A Vist grenser for regulering/uttak/fylling/eieendom/sikring KM 02.10.2015			
REV.	ENDRINGA GJELDER	SIGN.	DATO
TILTAKSHAVAR:			
Flatnes Maskin AS			
6165 Sæbø			
GARDSNUMMER: 32		BRUKSNUMMER: 2 og 5	KOMMUNE: Ørsta
TITTEL:			
Etappevis uttak/deponering - Etappe 1 uttak			
Detaljregulering massetak/-deponi Åmbø			
INGENIØRAR TAKSTMENN			
Vikegata 19A, 6150 Ørsta / 70 04 52 20 / www.oseing.no			
ARKSTØRRELSE: A3	FILNAMN: Drpl_1098-1-902	MÅL.: 1:1500	
TEIKNAR: CR	KONTROLL:	DATO: 03.07.14	
REVISJON: A	TEIKNINGSNUMMER: 1098-1-902		

1098-1-903


OSE INGENIØRKONTOR AS

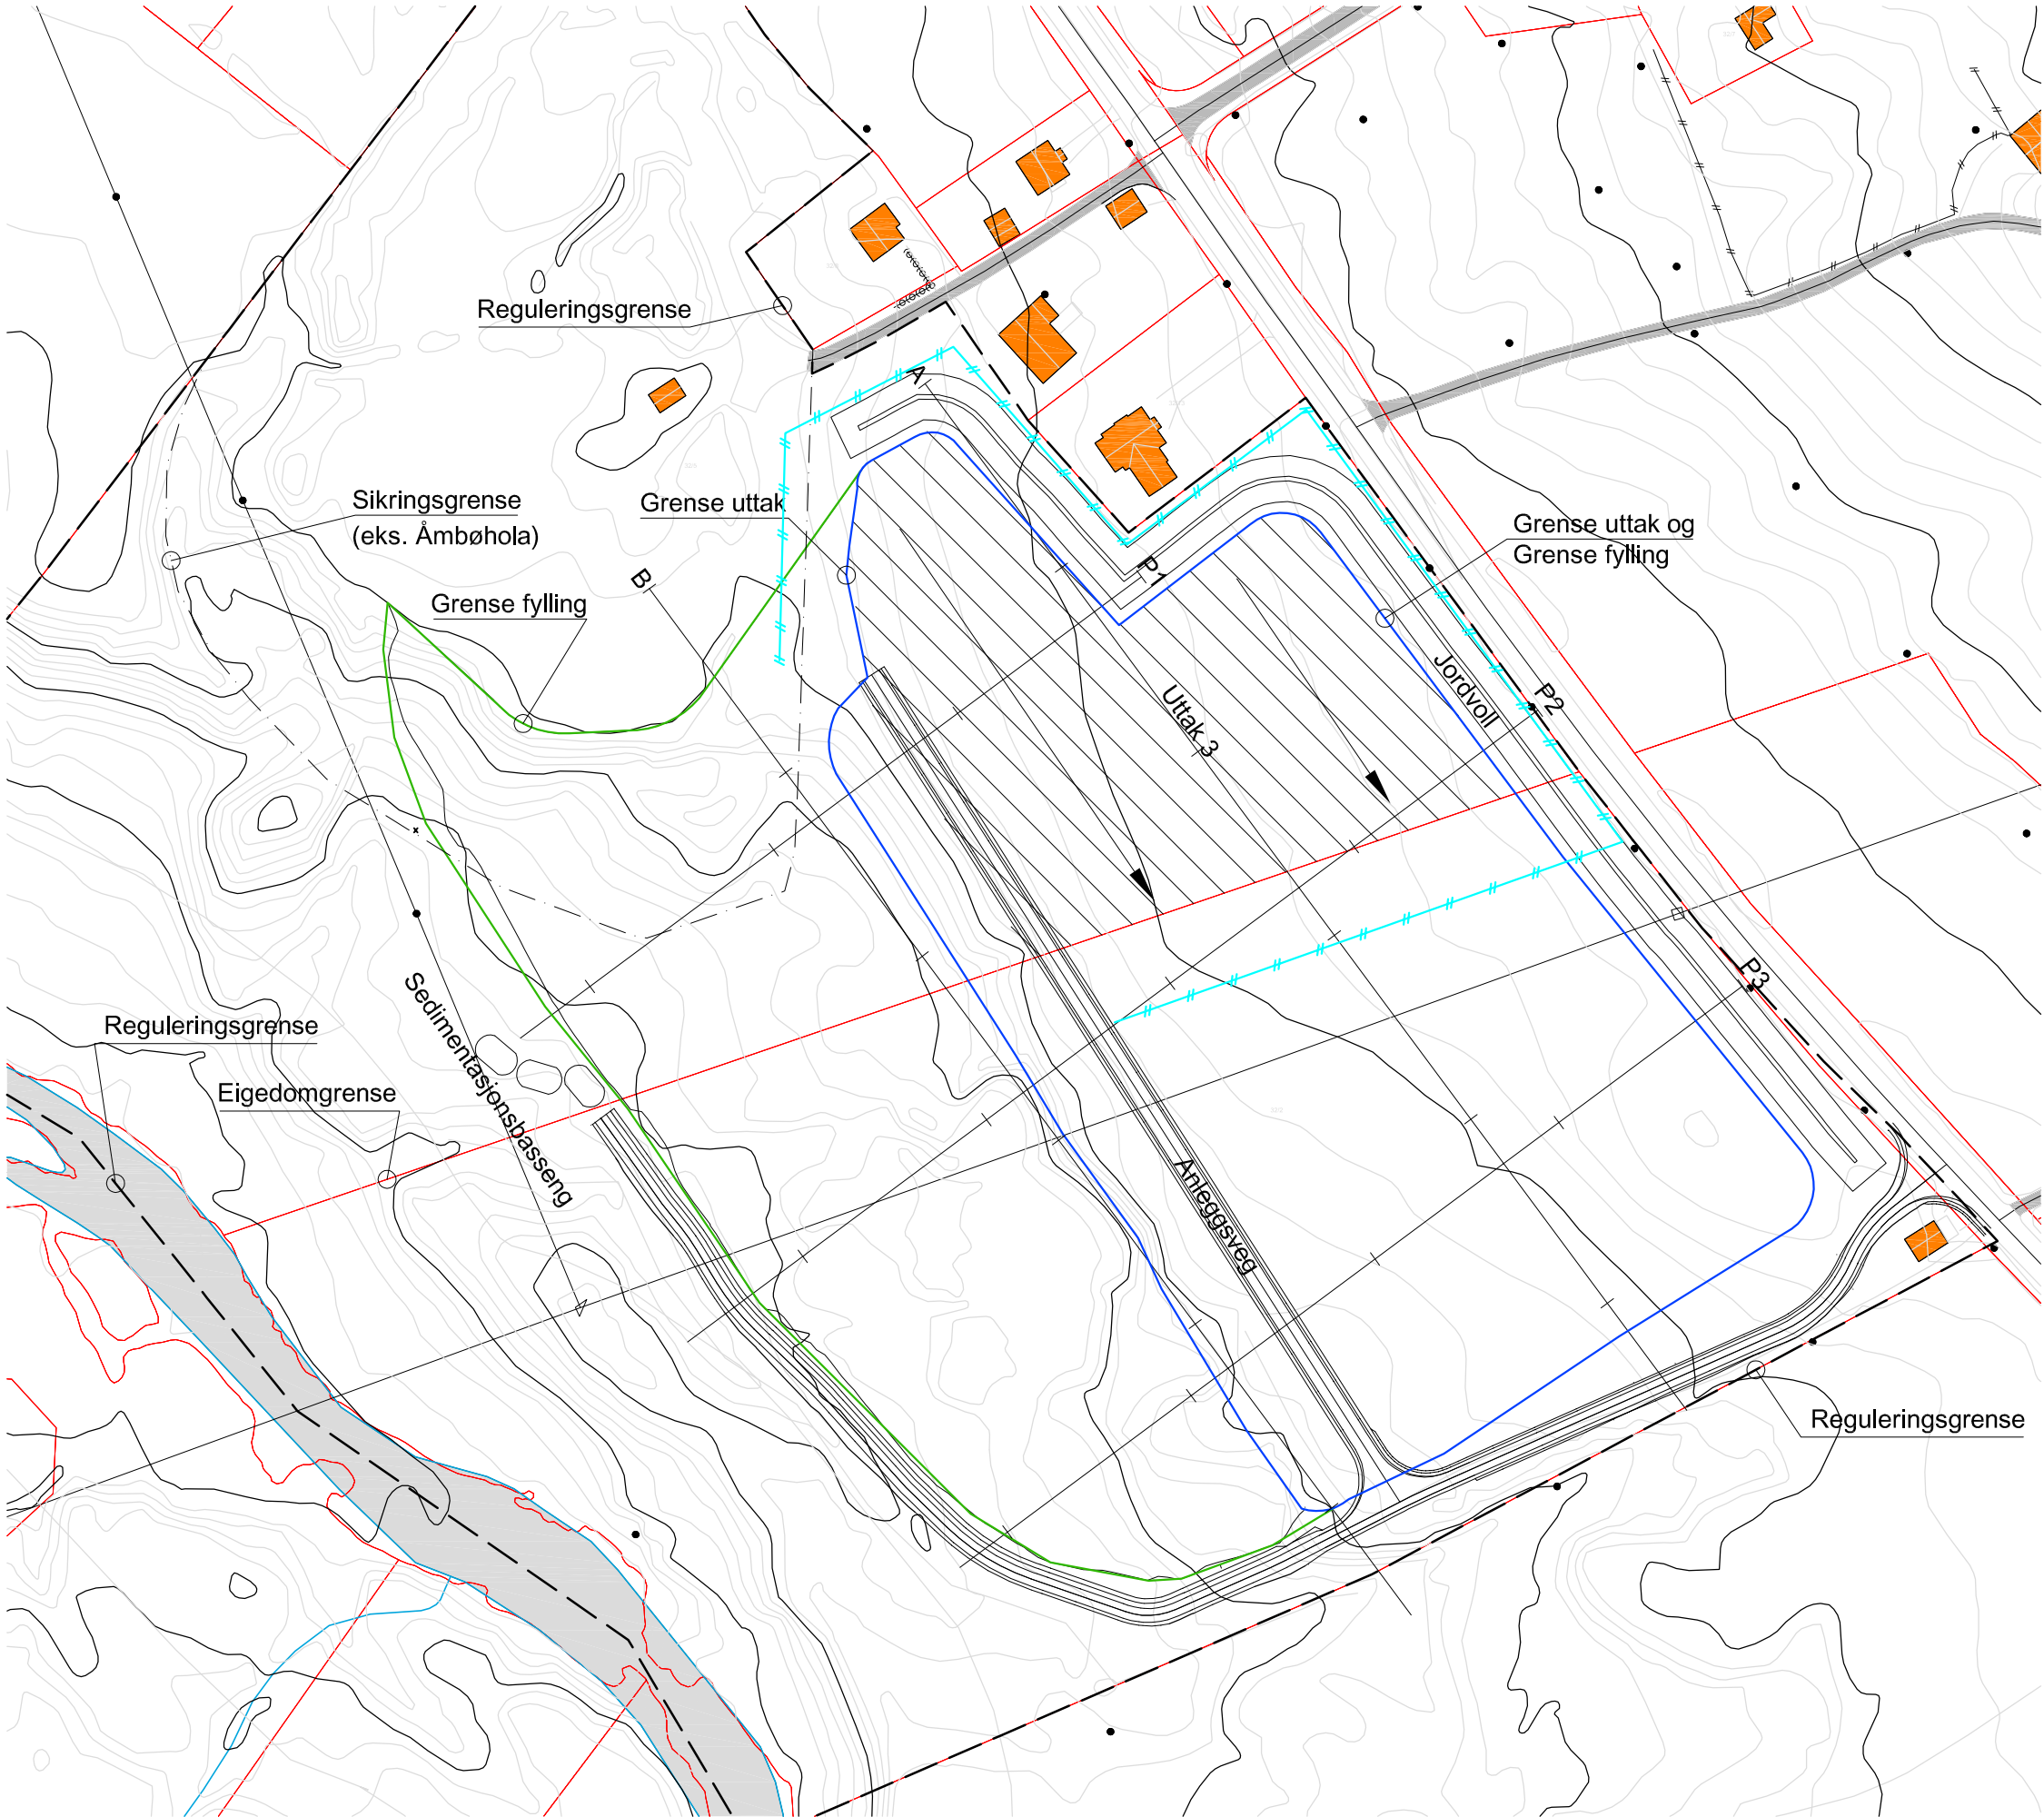


REVISJON: A	TEIKNINGSNUMMER: 1098-1-903		
TITTEL: Etappevis uttak/deponering - Etappe 3 uttak			
Dokumentasjonsteikning			
Arbeidsteikning			
Anbudsteikning			
Søknadsteikning			
Førebels teikning			
Uttak av masser			
Etappe 3			
Reg. grense			
Grense uttak			
Grense fylling			
Eigedomsgrense			
Gjerde			
N			
A Vist grenser for regulering/uttak/fylling/eigedom/sikring KM 02.10.2015			
REV.	ENDRINGA GJELDER	SIGN.	DATO
TILTAKSHAVAR:			
Flatnes Maskin AS			
6165 Sæbø			
GARDNUMMER: 32		BRUKSNUMMER: 2 og 5	KOMMUNE: Ørsta
TITTEL:			
Etappevis uttak/deponering - Etappe 3 uttak			
Detaljregulering massetak/-deponi Åmbø			
OSE INGENIØRAR TAKSTMENN			
Vikegata 19A, 6150 Ørsta / 70 04 52 20 / www.oseing.no			
ARKSTØRRELSE: A3	FILNAMN: Drpl_1098-1-901	MÅL.: 1:1500	
TEIKNAR: CR	KONTROLL:	DATO: 03.07.14	
REVISJON: A	TEIKNINGSNUMMER: 1098-1-903		

1098-1-904


OSE INGENIØRKONTOR AS

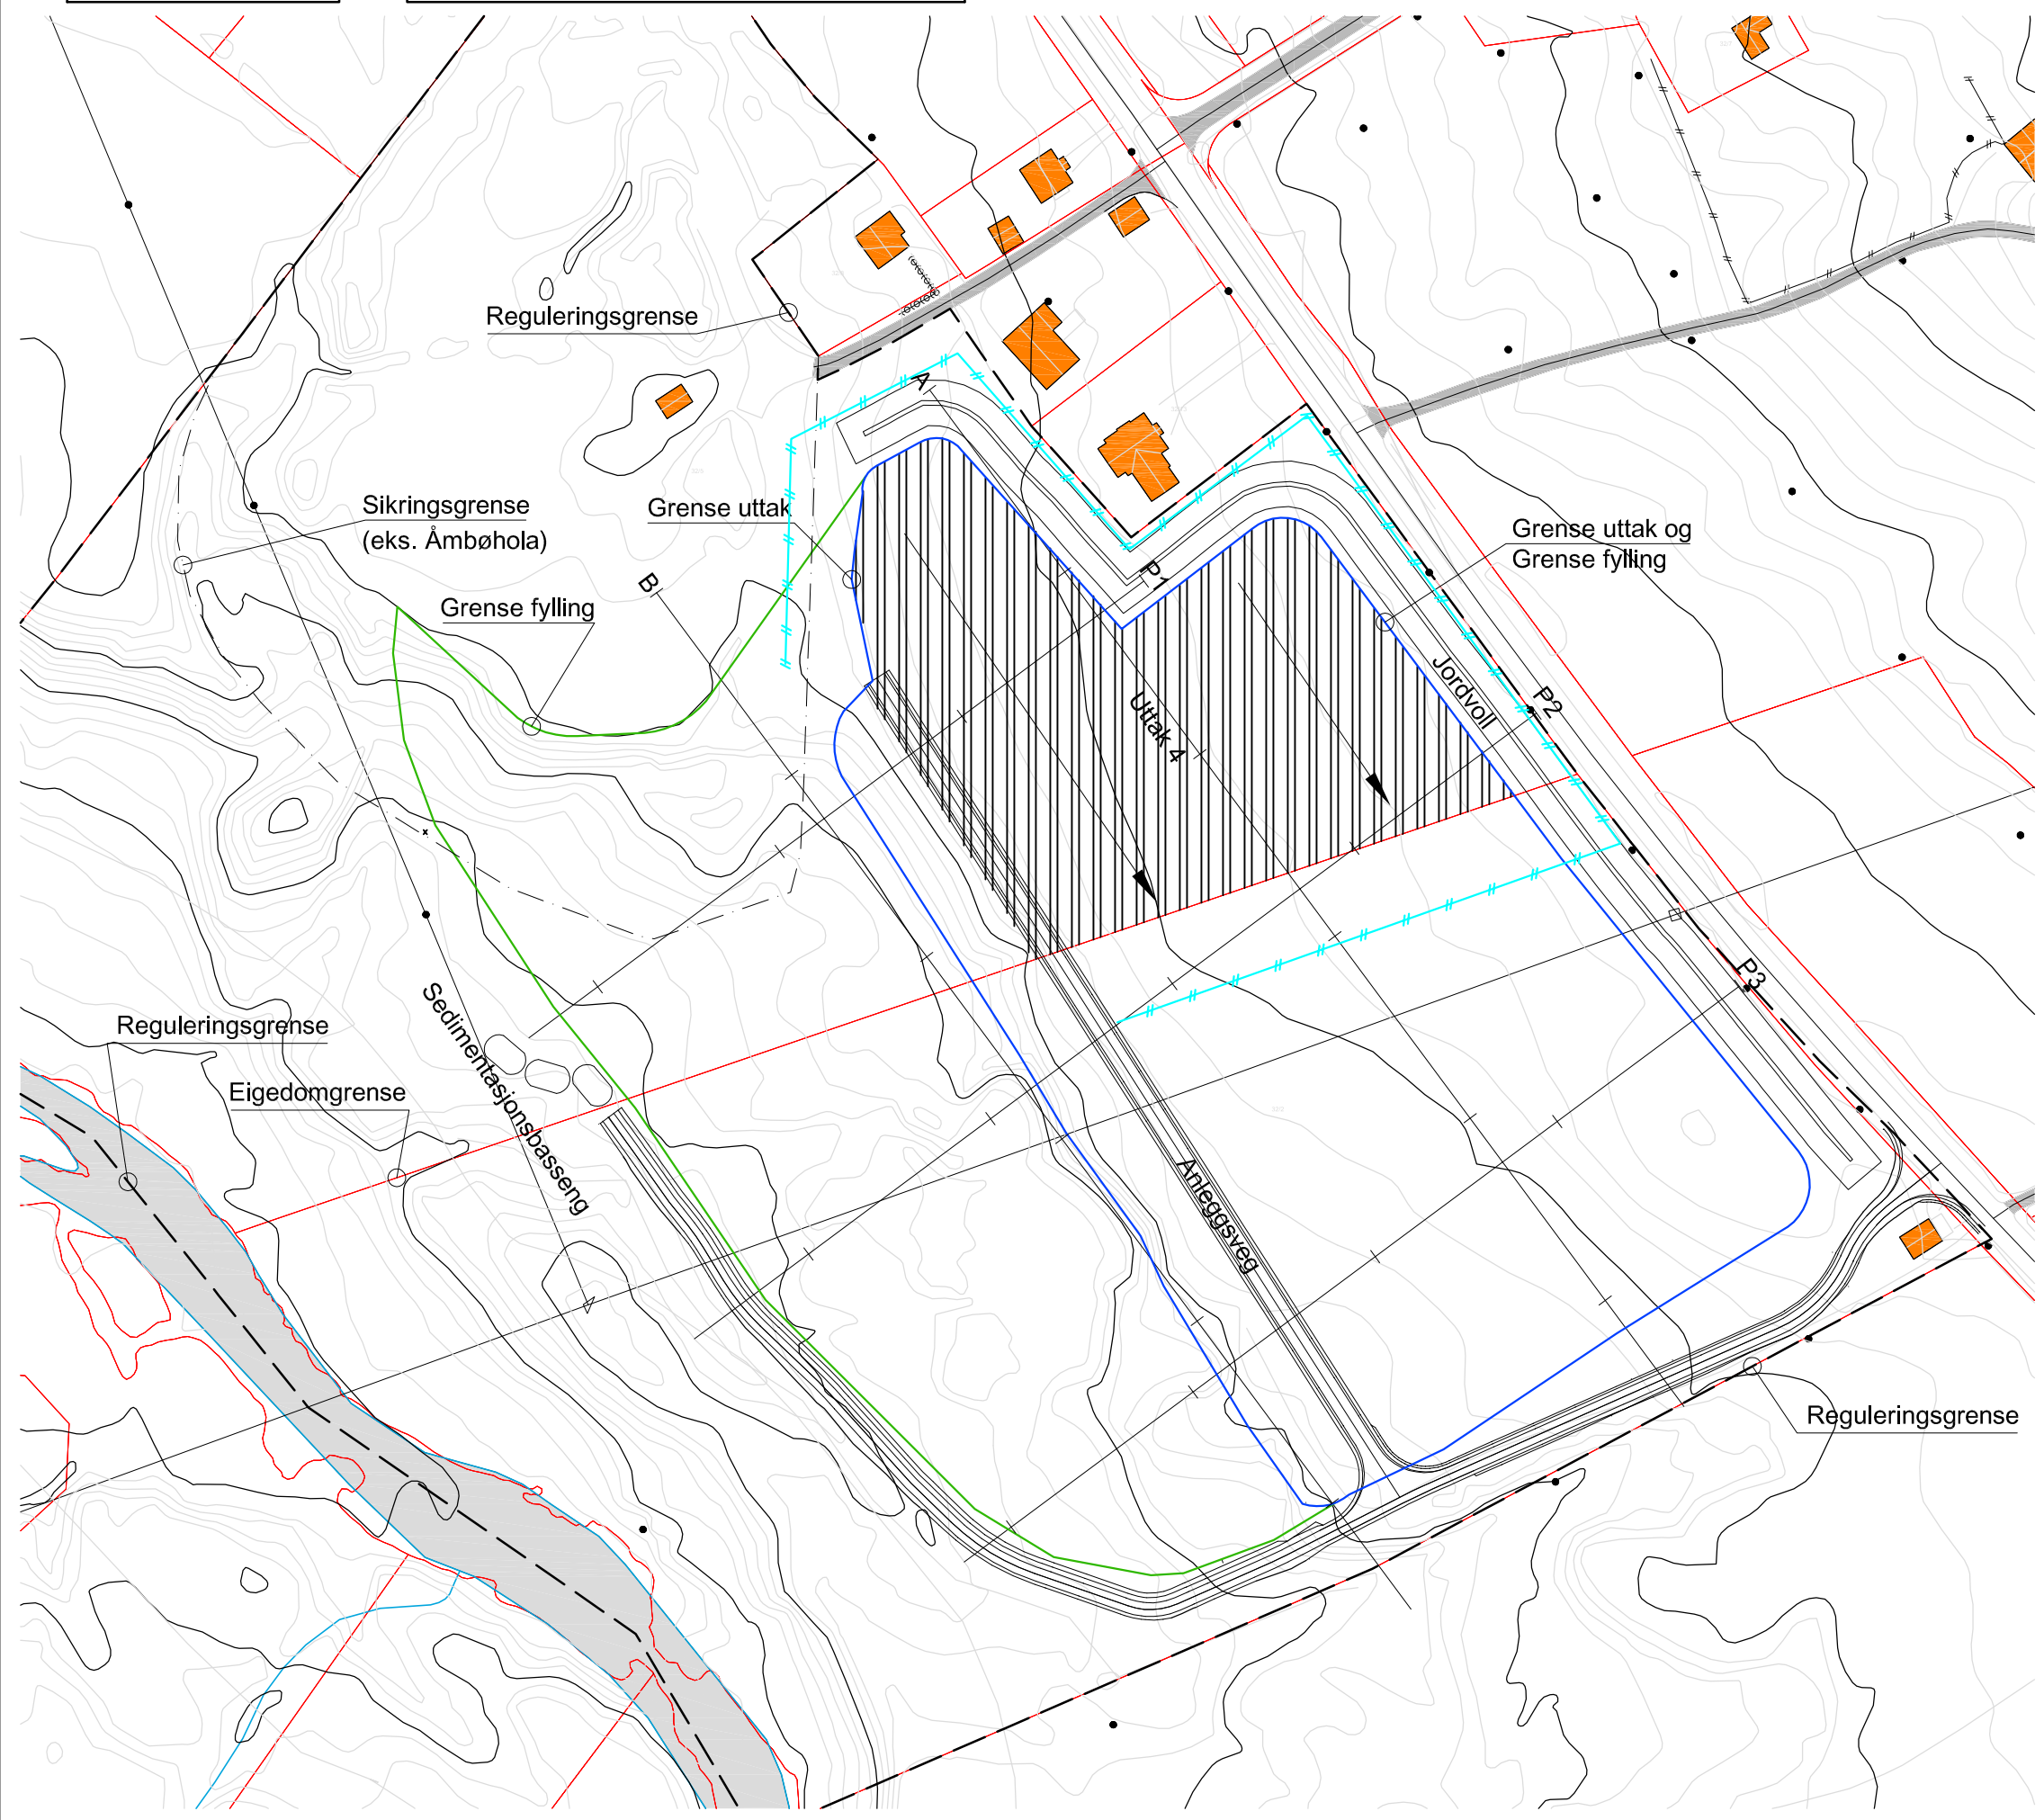

REVISJON: A	TEIKNINGSNUMMER: 1098-1-904
TITTEL: Etappevis uttak/deponering - Etappe 4 uttak	
Dokumentasjonsteikning	
Arbeidsteikning	
Anbudsteikning	
Søknadsteikning	
Førebels teikning	
Uttak av masser	
Etappe 4	
Reg. grense	
Grense uttak	
Grense fylling	
Eigedomsgrense	
Gjerde	
N	
A Vist grenser for regulering/uttak/fylling/eigedom/sikring KM 02.10.2015	
REV.	ENDRINGA GJELDER
SIGN.	DATO
TILTAKSHAVAR:	
Flatnes Maskin AS	
6165 Sæbø	
GARDSNUMMER: 32	BRUKSNUMMER: 2 og 5
KOMMUNE: Ørsta	
TITTEL:	
Etappevis uttak/deponering - Etappe 4 uttak	
Detaljregulering massetak/-deponi Åmbø	
OSE INGENIØRAR TAKSTMENN	
Vikegata 19A, 6150 Ørsta / 70 04 52 20 / www.oseing.no	
ARKSTØRRELSE: A3	FILNAMN: Drpl_1098-1-904
TEIKNER: CR	MÅL: 1:1500
REVISJON: A	KONTROLL: DATO: 03.07.14
TEIKNINGSNUMMER: 1098-1-904	

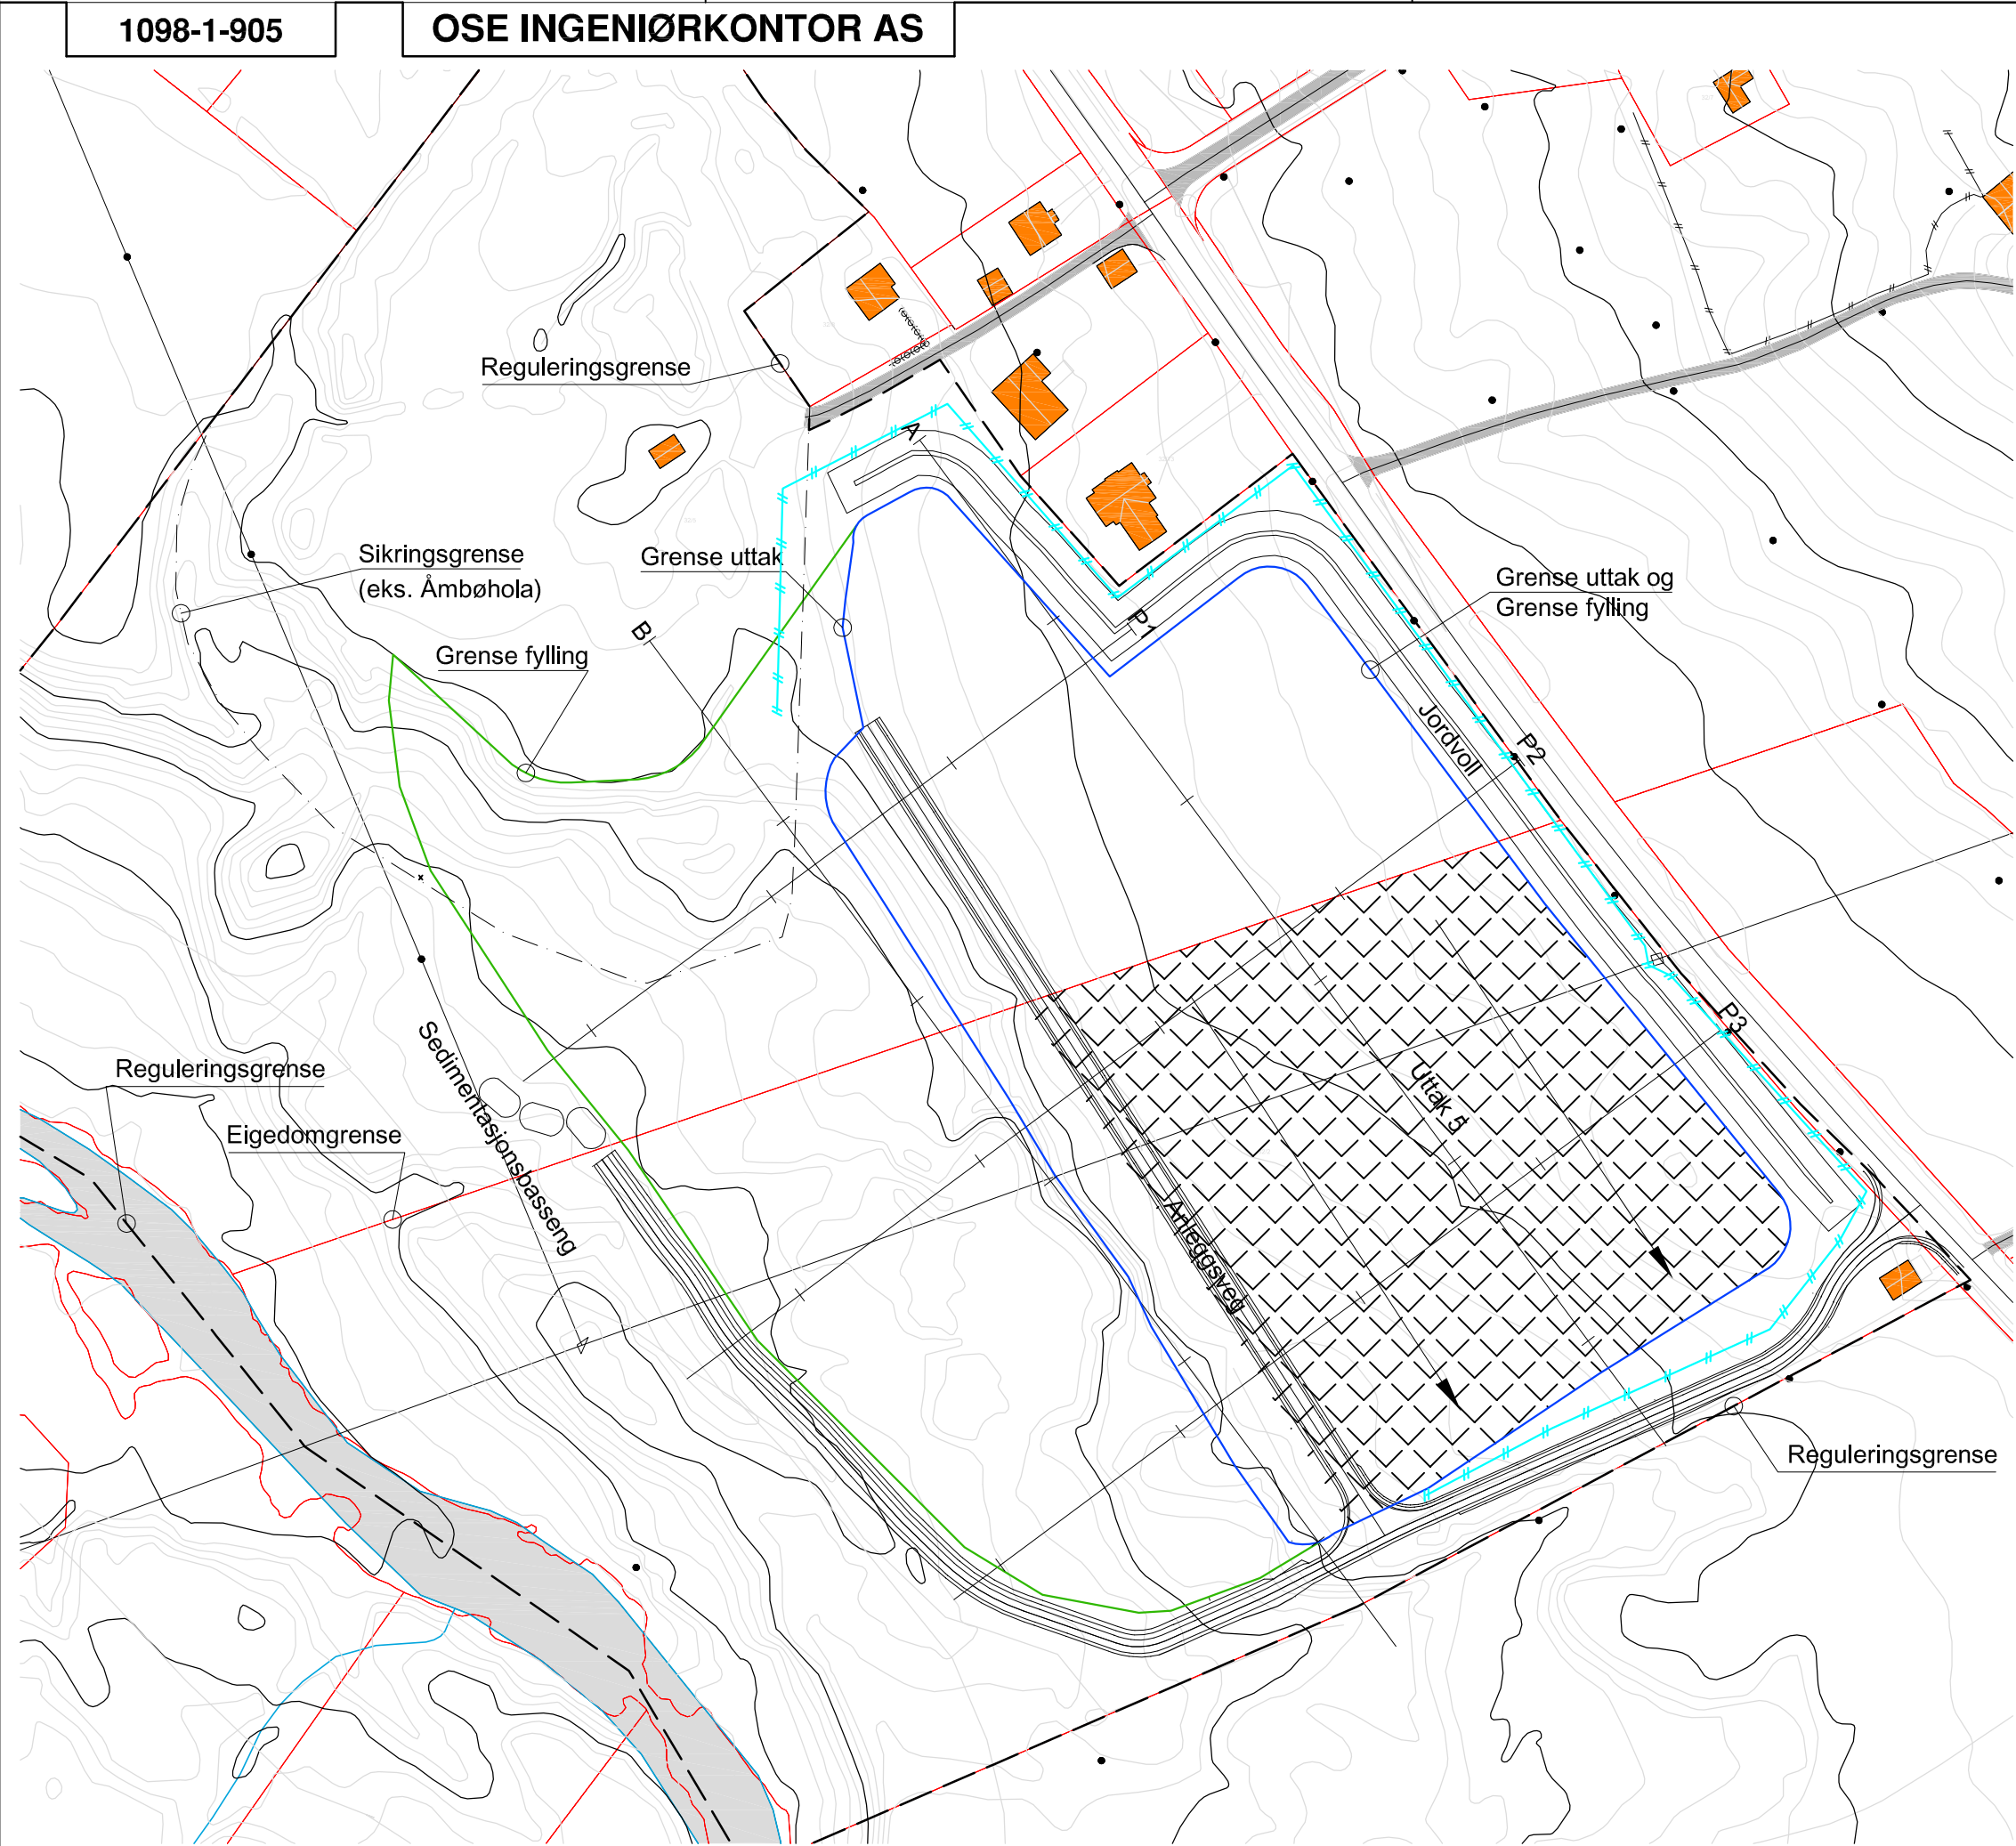

REVISJON: A	TEIKNINGSNUMMER: 1098-1-905		
TITTEL: Etappevis uttak/deponering - Etappe 5 uttak			
Dokumentasjonsteikning			
Arbeidsteikning			
Anbudsteikning			
Søknadsteikning			
Førebels teikning			
Uttak av masser			
Etappe 5			
Reg. grense			
Grense uttak			
Grense fylling			
Eigedomsgrense			
Gjerde			
A Vist grenser for regulering/uttak/fylling/eigedom/sikring KM 02.10.2015			
REV.	ENDRINGA GJELDER	SIGN.	DATO
TILTAKSHAVAR:			
Flatnes Maskin AS			
6165 Sæbø			
GARDSNUMMER: 32 BRUKSNUMMER: 2 og 5 KOMMUNE: Ørsta			
TITTEL:			
Etappevis uttak/deponering - Etappe 5 uttak			
Detaljregulering massetak/-deponi Åmbø			
INGENIØRAR TAKSTMENN			
Vikegata 19A, 6150 Ørsta / 70 04 52 20 / www.oseing.no			
ARKSTØRRELSE:	FILNAMN:	MÅL:	
A3	Drpl_1098-1-905	1:1500	
TEIKN:	KONTROLL:	DATO:	
CR		03.07.14	
REVISJON:	TEIKNINGSNUMMER:		
A	1098-1-905		

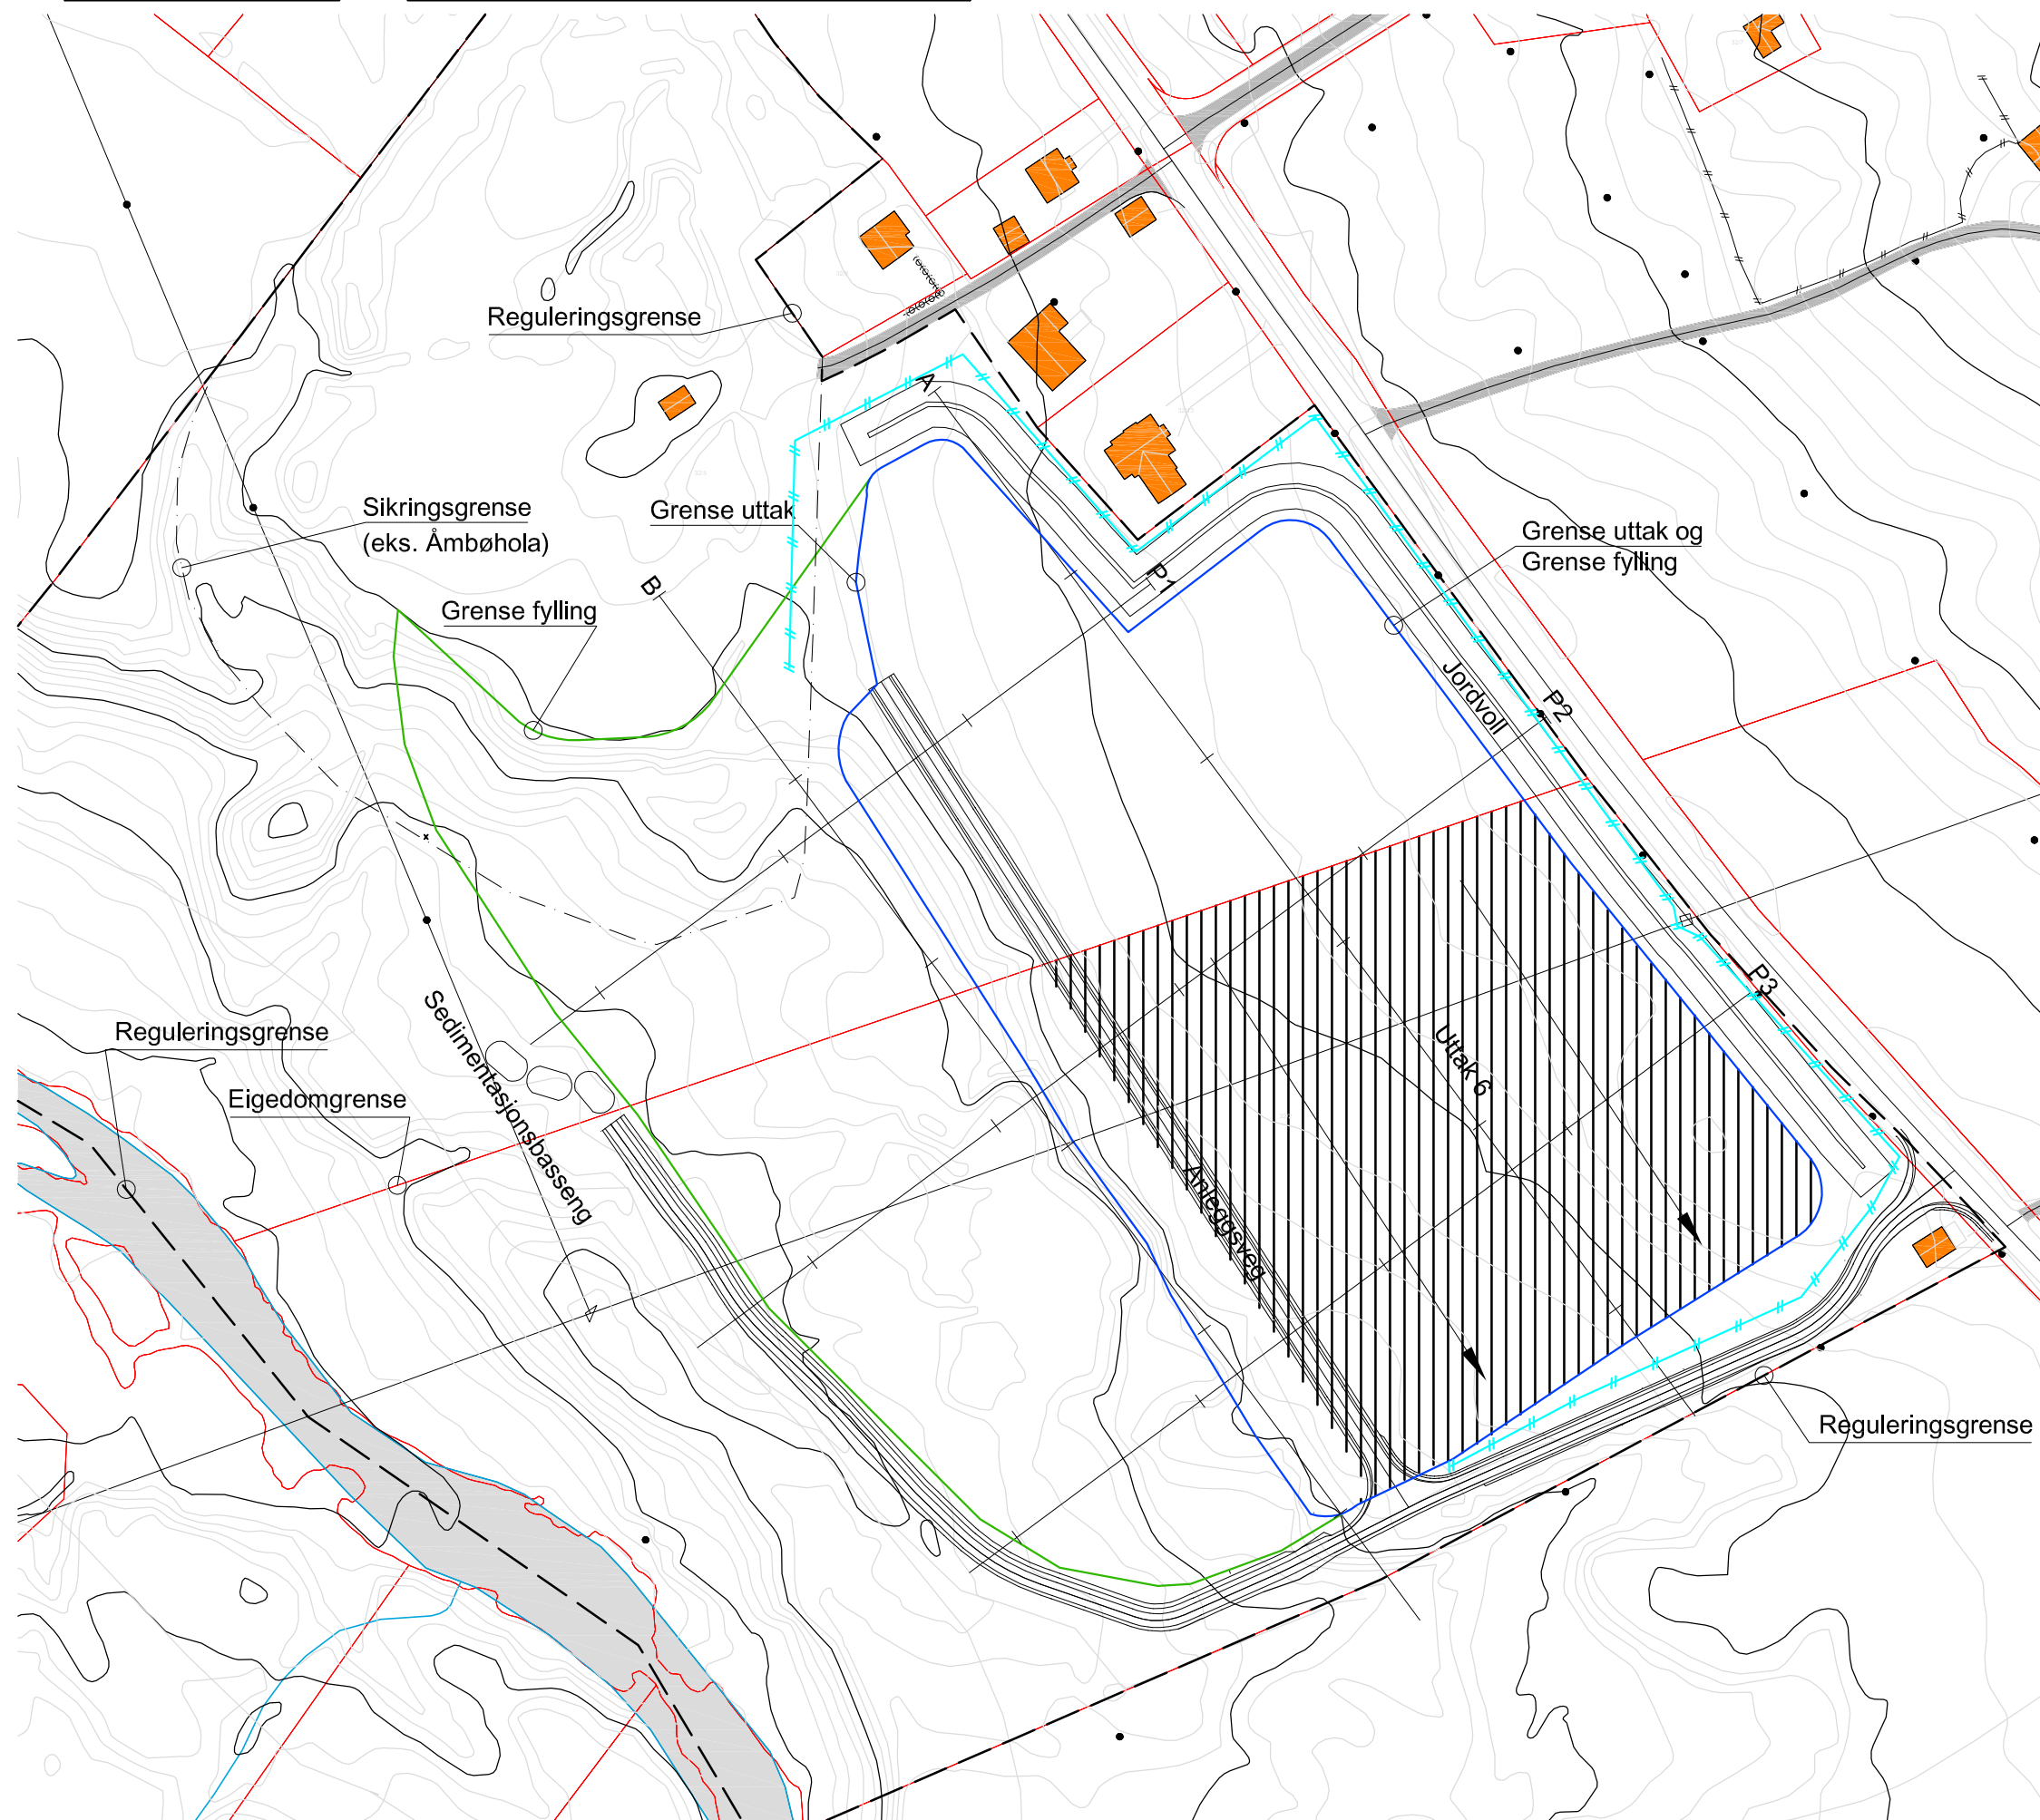OSE INGENIØRKONTOR AS

TEIKNINGSNUMMER:

1098-1-906

► Dokumentasjonsteikning

Arbeidsteikning

Anbodsteikning

Søknadsteikning

Førebels teikning

Uttak av masser

Etappe 6

— — — Reg. grense

_____ Grense uttak

———— Grense fylling

— Eigedomsgrense

—//—// Gjerde



A	Vist grenser for regulering/uttak/fylling/eigedom/sikring	KM	02.10.2015
REV.	ENDRINGA GJELDER	SIGN.	DATO

TILTAKSHAVAR:

Flatnes Maskin AS

6165 Sæbø

GARDSNUMMER.: 32

BRUKSNUMMER: 2 og 5

Kommune: Ørsta

TITTEL:

Etappevis utfak/deponering - Etappe 6 utfak
Detaljregulering massetak/-deponi Åmbø



ARKSTØRRELSE:

A3

FILNAMN:

Drpl_1098-1-906

MÅL:

1:1500

TEIKNA:

CR

KONTROLL:

1

DATO:


03.07.14

REVISION:

TEIKNINGSNUMMER:

1098-1-906

1098-1-907

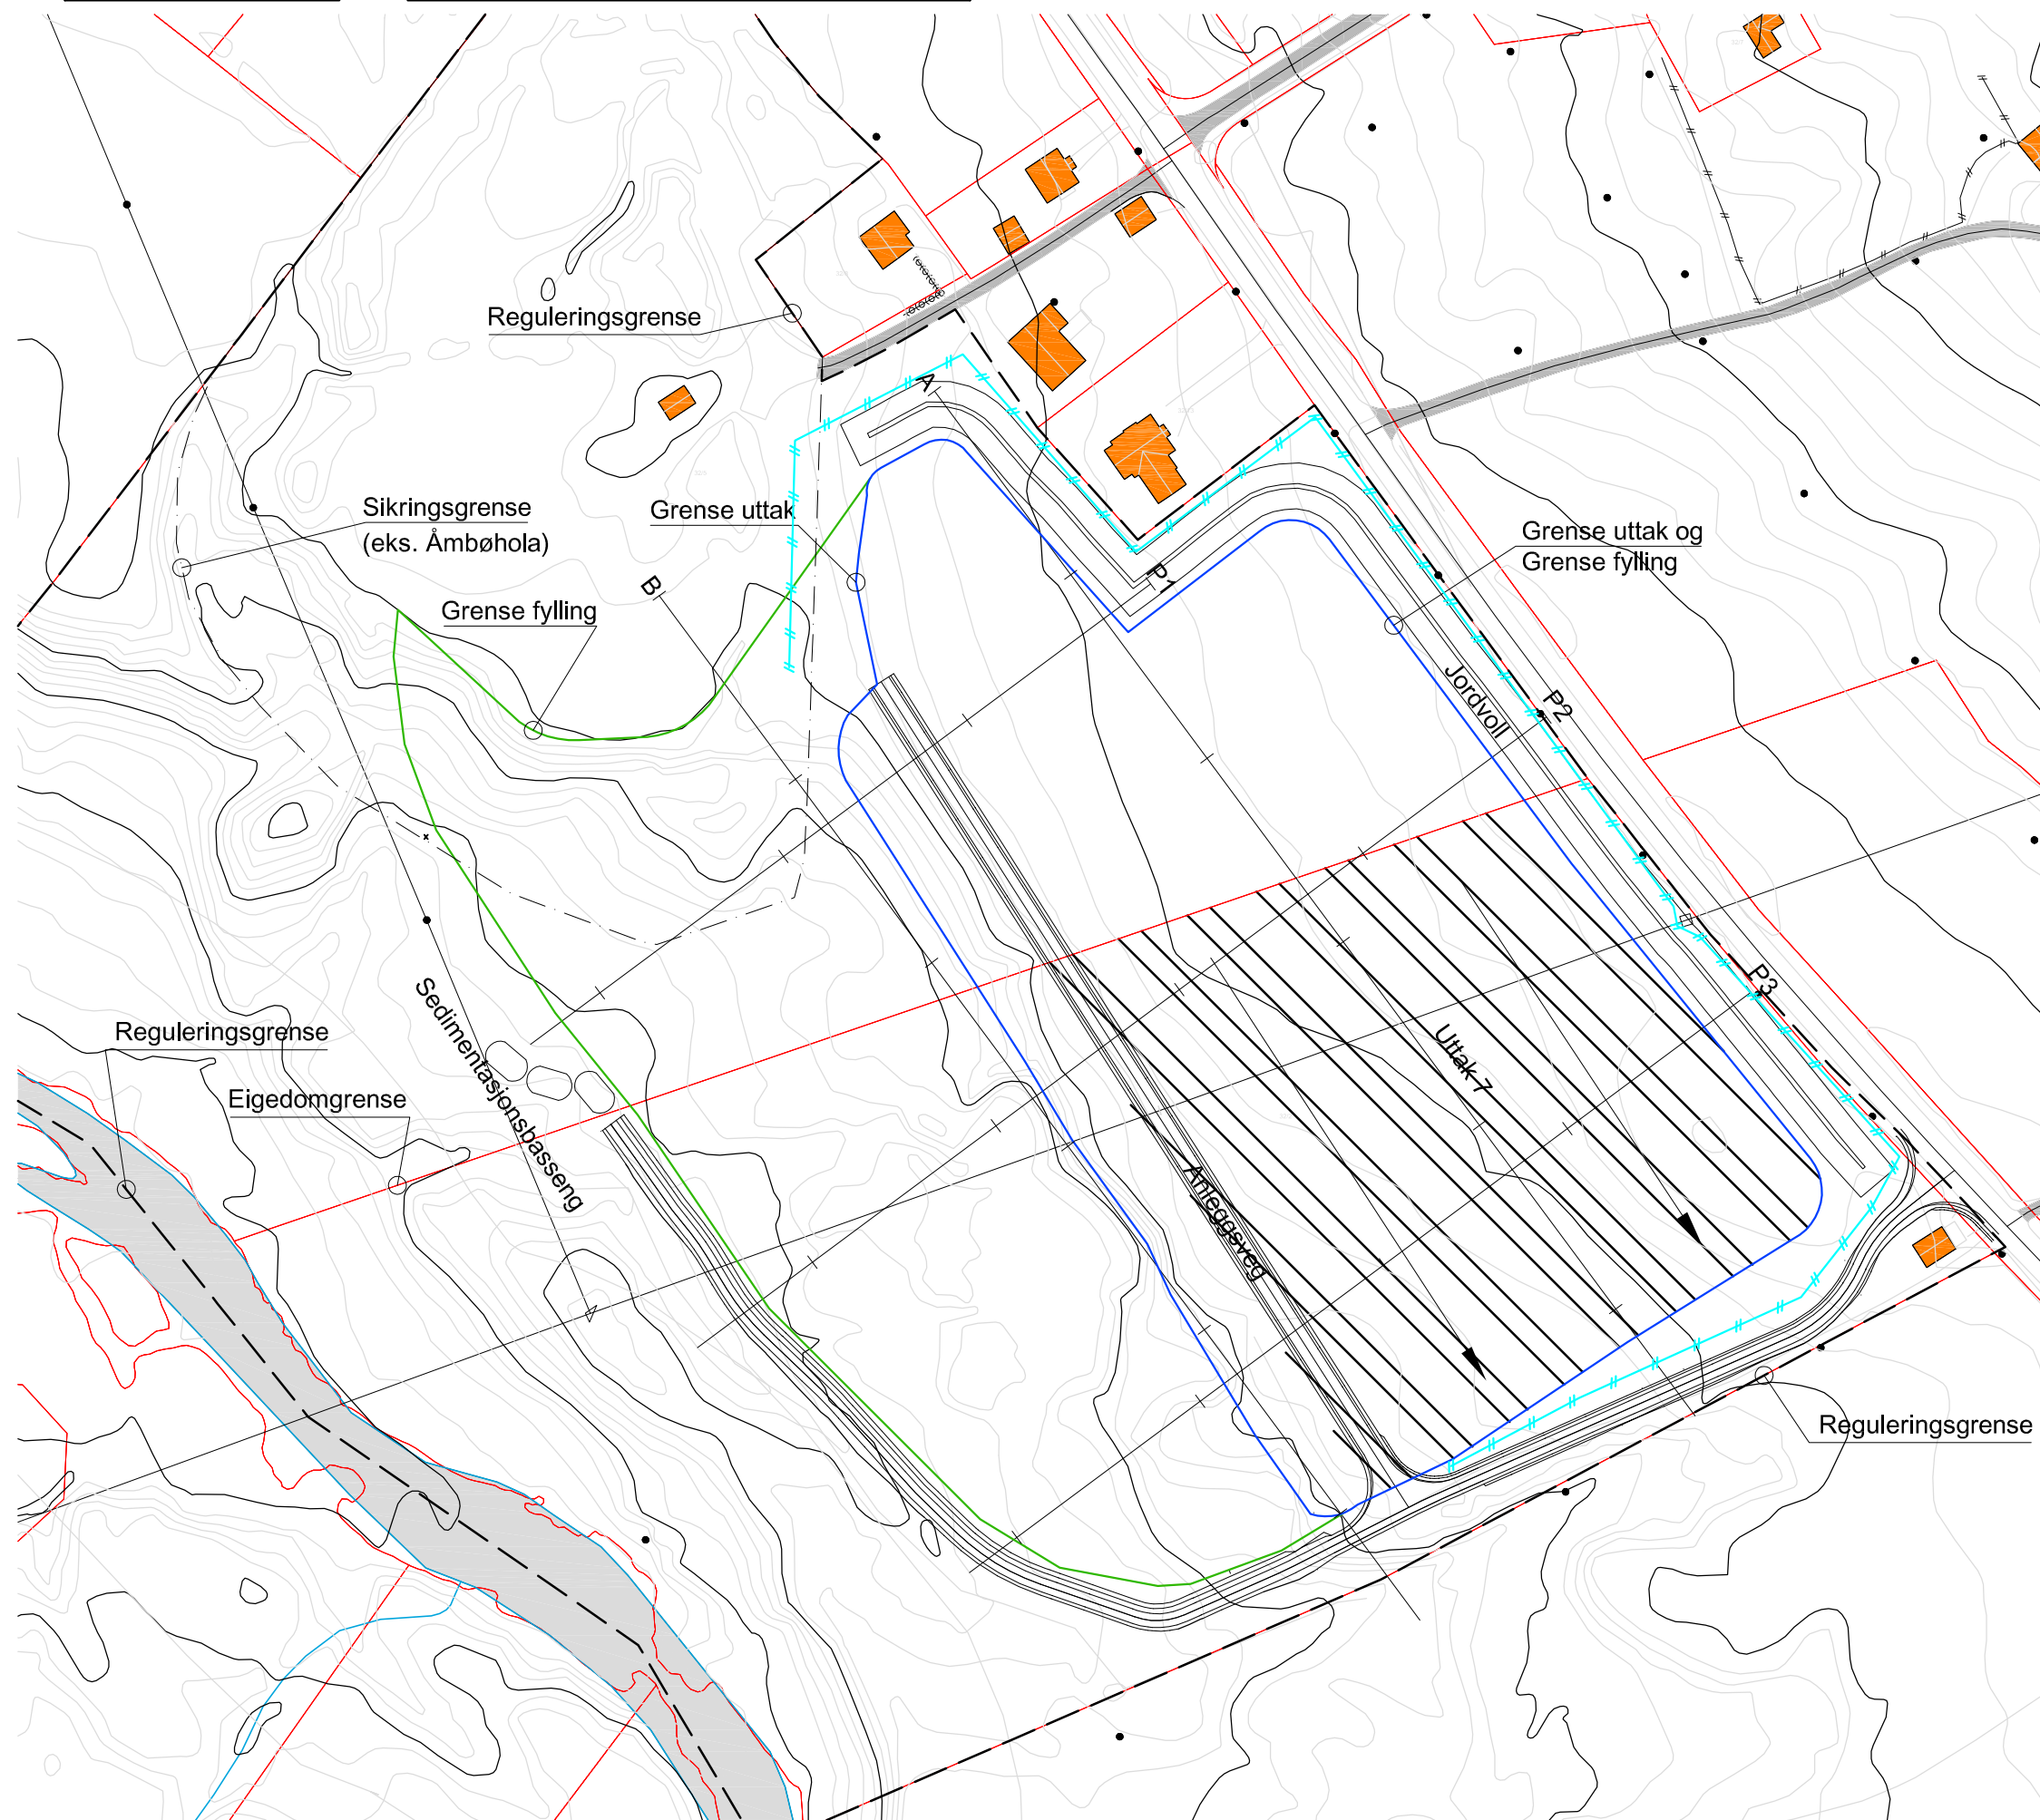OSE INGENIØRKONTOR AS

REVISION:

A

TEIKNINGSNUMMER:

1098-1-907

TITTEL: Etappevis uttak/deponering - Etappe 7 uttak

► Dokumentasjonsteikning

► Arbeidsteikning

► Anbodsteikning

► Söknadsteikning

► Førebels teikning

Uttak av masser

 Etappe 7

— — — Reg. grense

— Grense uttak

— Grense fylling

— Eiedomsgrense

 Gjerde



A	Vist grenser for regulering/uttak/fylling/eigedom/sikring	KM	02.10.2015
REV.	ENDRINGA GJELDER	SIGN.	DATO

TILTAKSHAVAR:

Flatnes Maskin AS

6165 Sæbø

GARDSNUMMER.: 32

BRUKSNUMMER: 2 og 5

KOMMUNE: Ørsta

TITTEL:

Etappevis uttak/deponering - Etappe 7 uttak

Detaljregulering massetak/-deponi Åmbø



ARKSTØRRELSE:

A3

FILNAMN:

Drpl_1098-1-907

MÅL:

1:1500

TEIKNA:

CR

KONTROLL:

1

DATO:


03.07.14

REVISION:

A

TEIKNINGSNUMMER:


1098-1-907

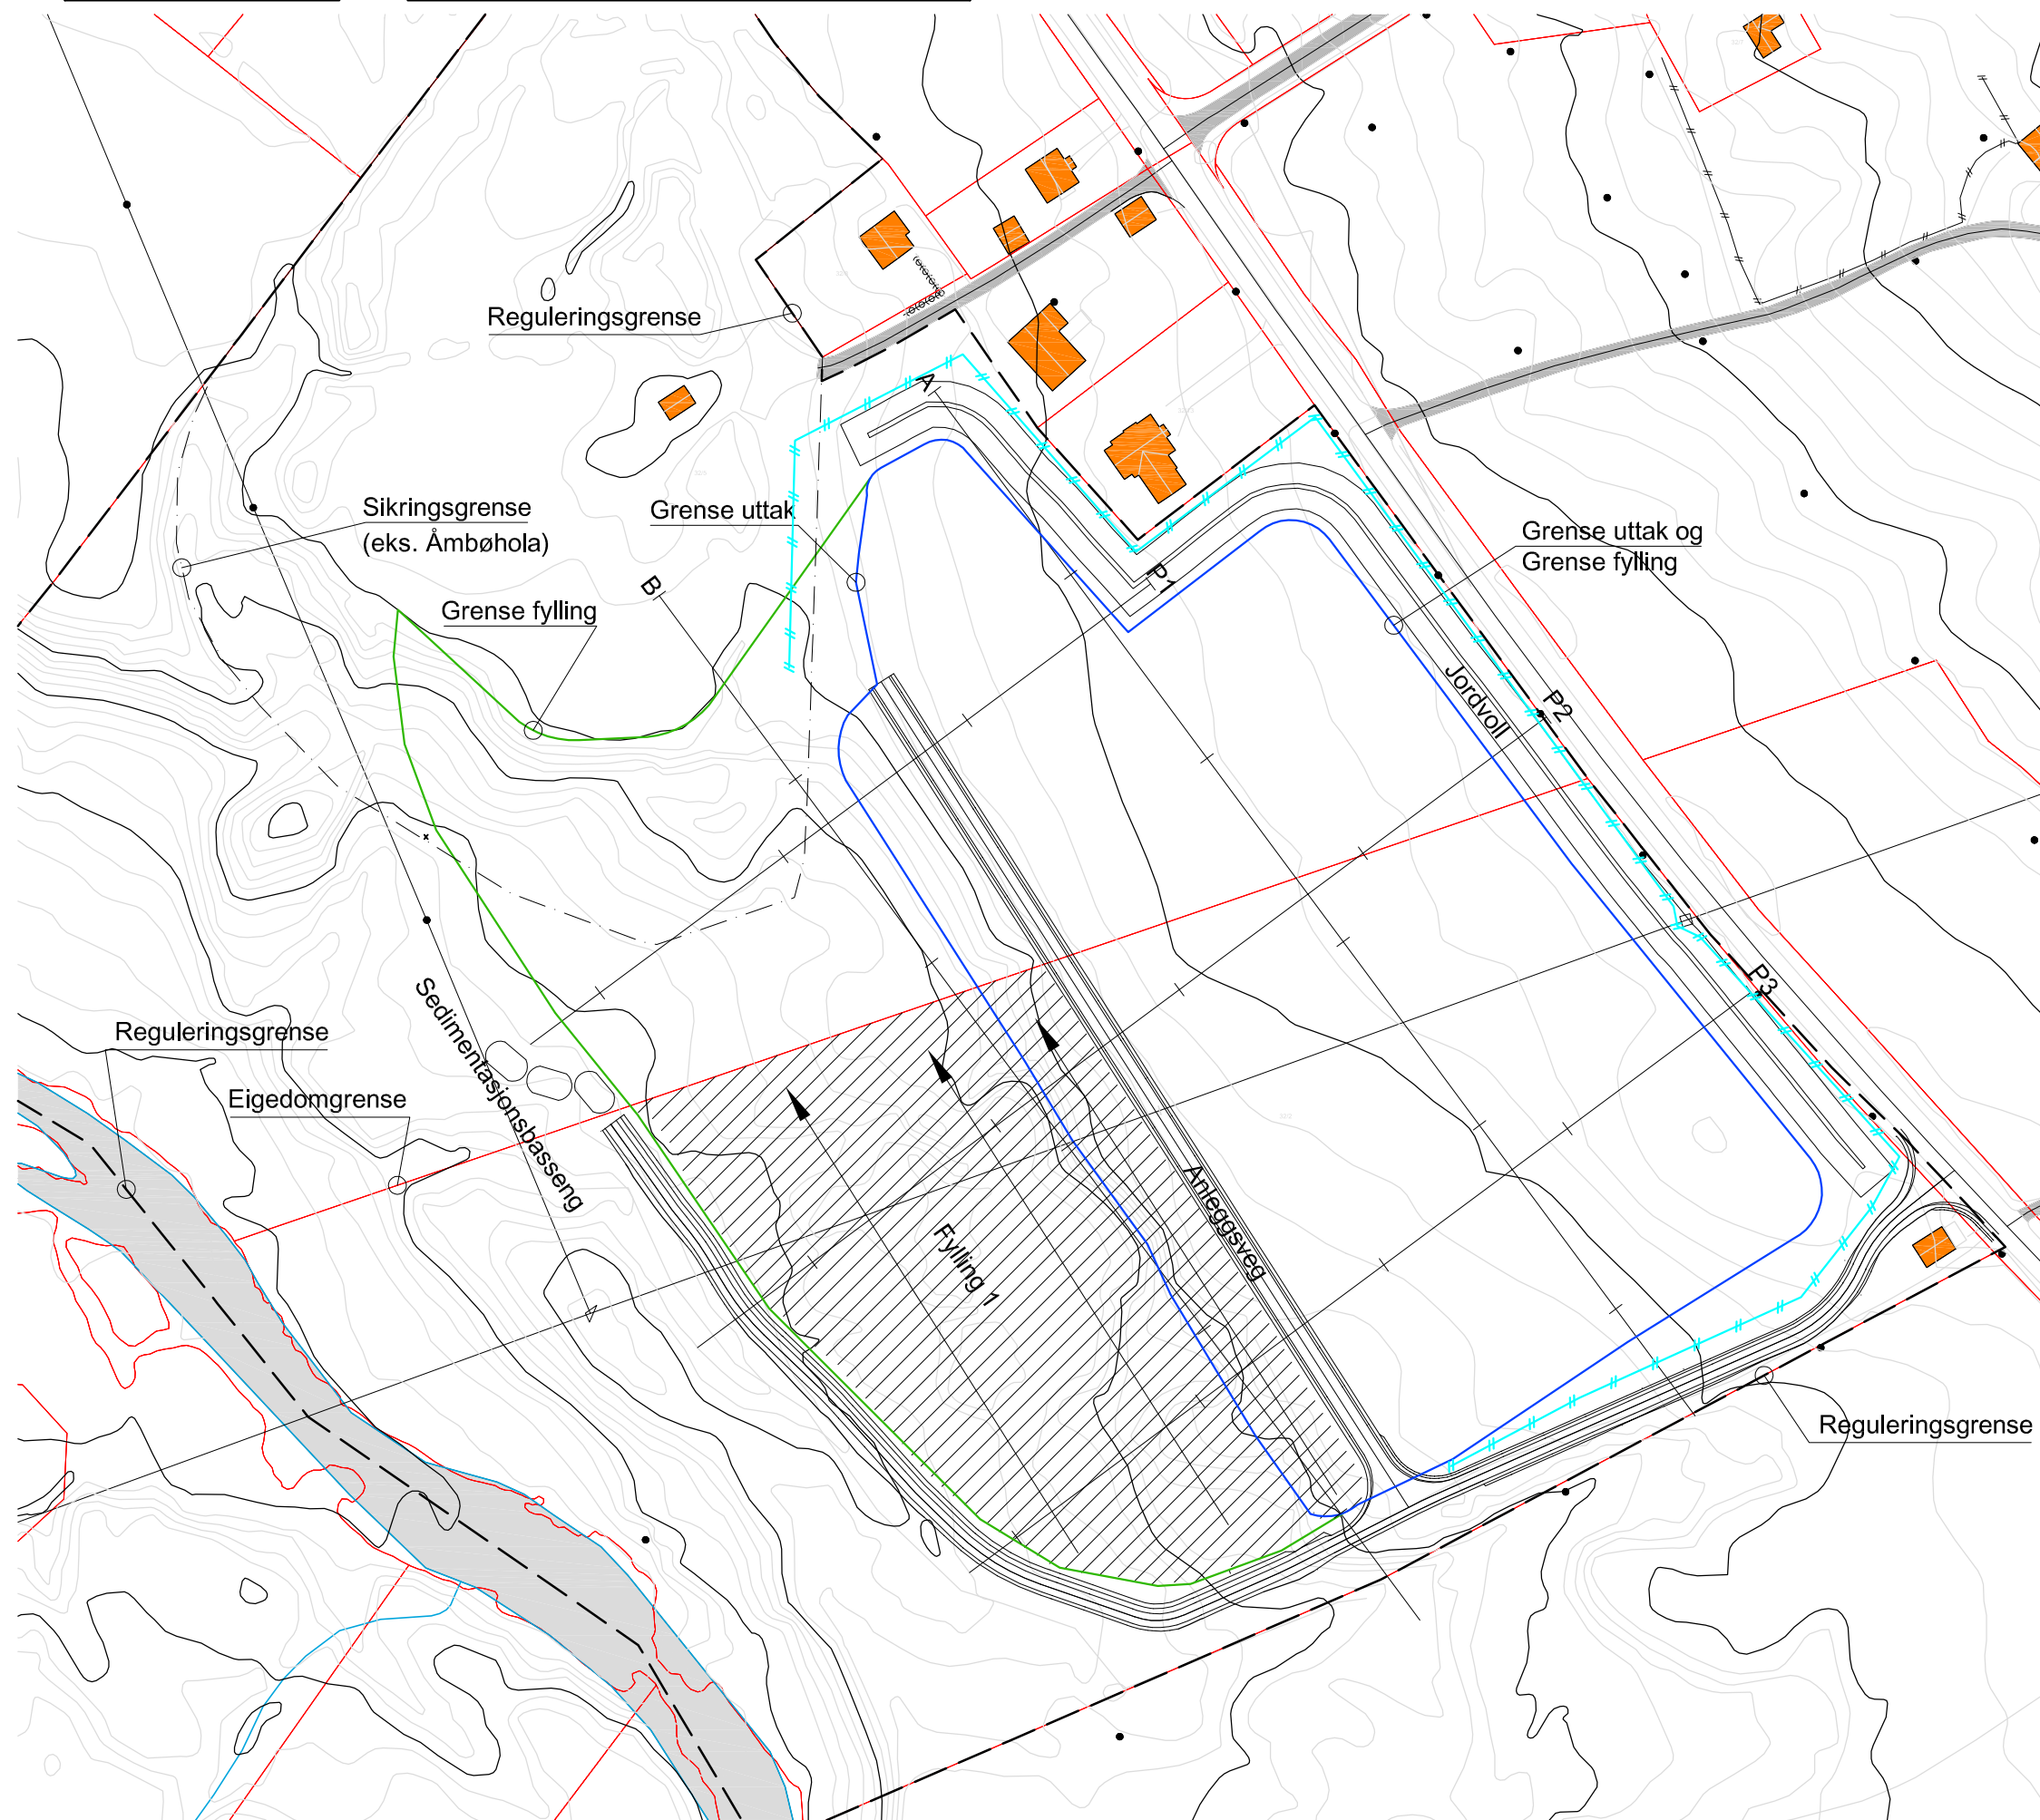OSE INGENIØRKONTOR AS

1098-1-908

► Førebels teikning


1098-1-908

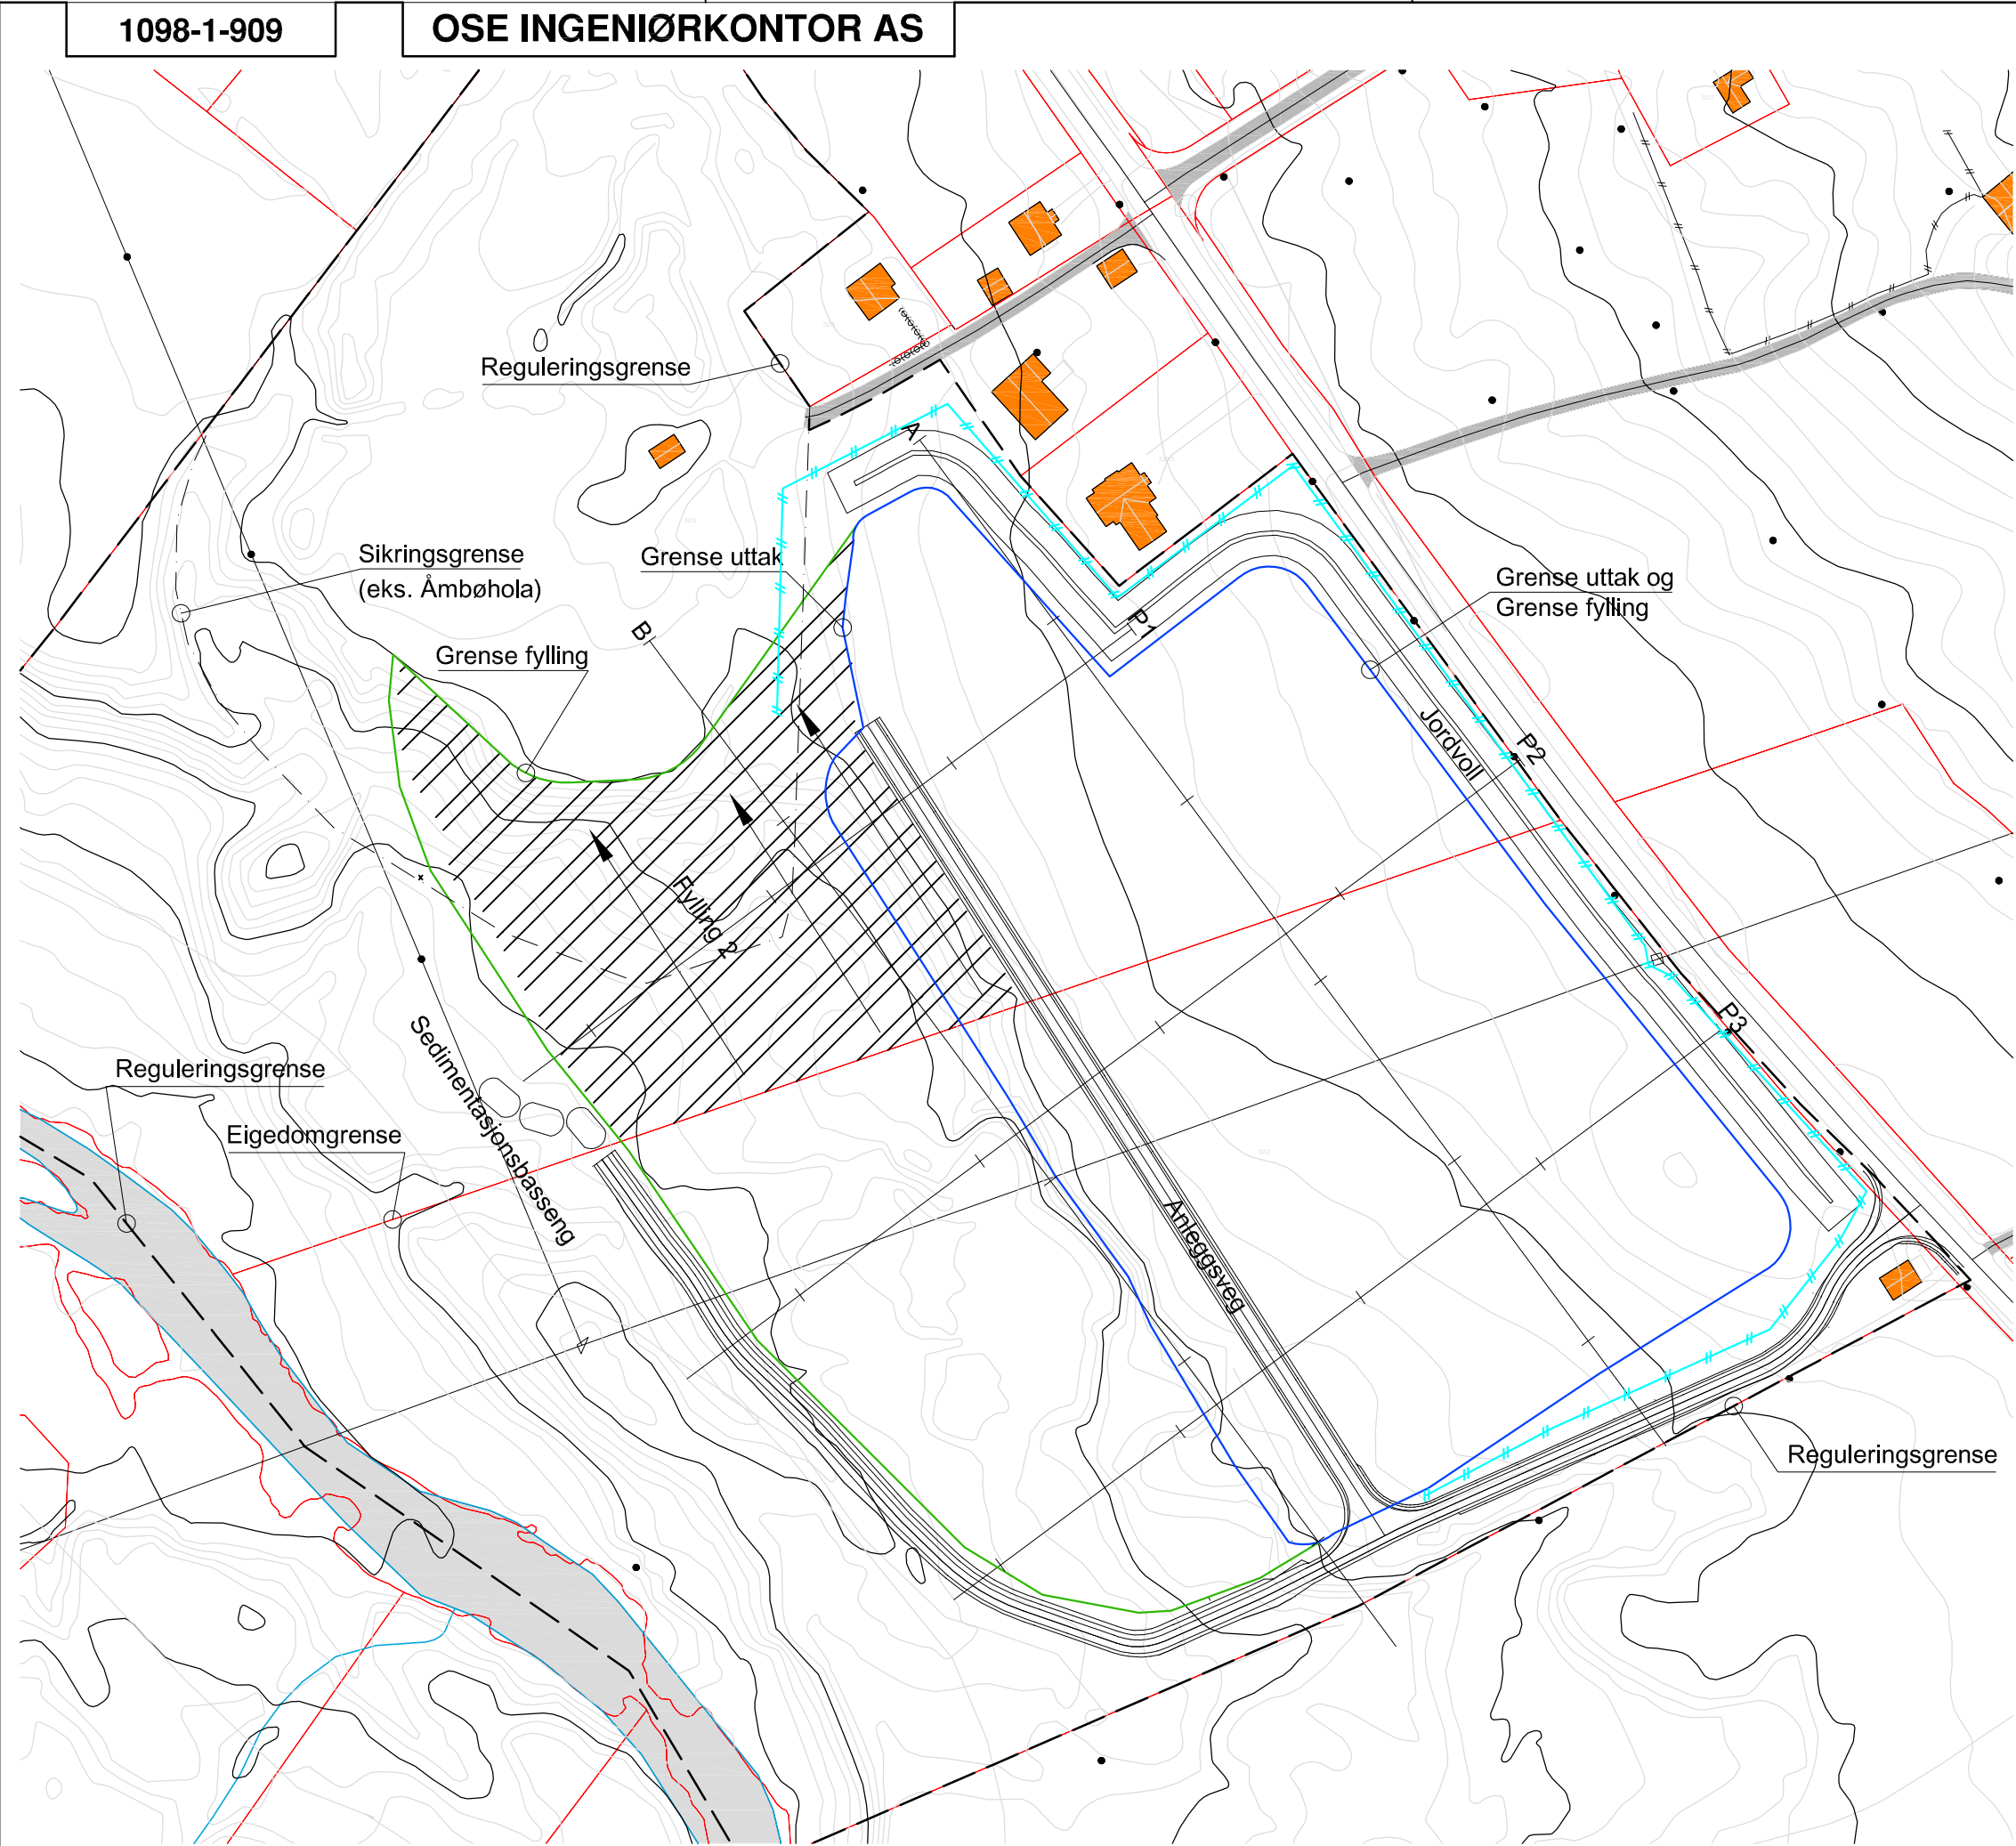

REVISJON: A	TEIKNINGSNUMMER: 1098-1-909																														
TITTEL: Etappevis utfak/deponering - Etappe 2 fylling																															
Dokumentasjonsteikning																															
Arbeidsteikning																															
Anbudsteikning																															
Søknadsteikning																															
Førebels teikning																															
Deponering av masser																															
 Etappe 2																															
--- Reg. grense																															
— Grense uttak																															
— Grense fylling																															
— Eigedomsgrense																															
-/- Gjerde																															
																															
<table border="1"><tr><td> </td><td> </td><td> </td></tr><tr><td> </td><td> </td><td> </td></tr><tr><td> </td><td> </td><td> </td></tr><tr><td> </td><td> </td><td> </td></tr><tr><td> </td><td> </td><td> </td></tr><tr><td> </td><td> </td><td> </td></tr><tr><td> </td><td> </td><td> </td></tr><tr><td> </td><td> </td><td> </td></tr><tr><td> </td><td> </td><td> </td></tr><tr><td> </td><td> </td><td> </td></tr></table>																															
A Vist grenser for regulering/uttak/fylling/eigedom/sikring KM 02.10.2015																															
REV.	ENDRINGA GJELDER	SIGN. DATO																													
TILTAKSHAVAR: Flatnes Maskin AS 6165 Sæbø																															
GARDSNUMMER: 32	BRUKSNUMMER: 2 og 5	KOMMUNE: Ørsta																													
TITTEL: Etappevis utfak/deponering - Etappe 2 fylling Detaljregulering massetak/-deponi Åmbø																															
 OSE INGENIØRAR TAKSTMENN Vikegata 19A, 6150 Ørsta / 70 04 52 20 / www.oseing.no																															
ARKSTØRRELSE: A3	FILNAMN: Drpl_1098-1-909	MÅL.: 1:1500																													
TEIKNAR: CR	KONTROLL:	DATO: 03.07.14																													
REVISJON: A	TEIKNINGSNUMMER: 1098-1-909																														

1098-1-910


OSE INGENIØRKONTOR AS

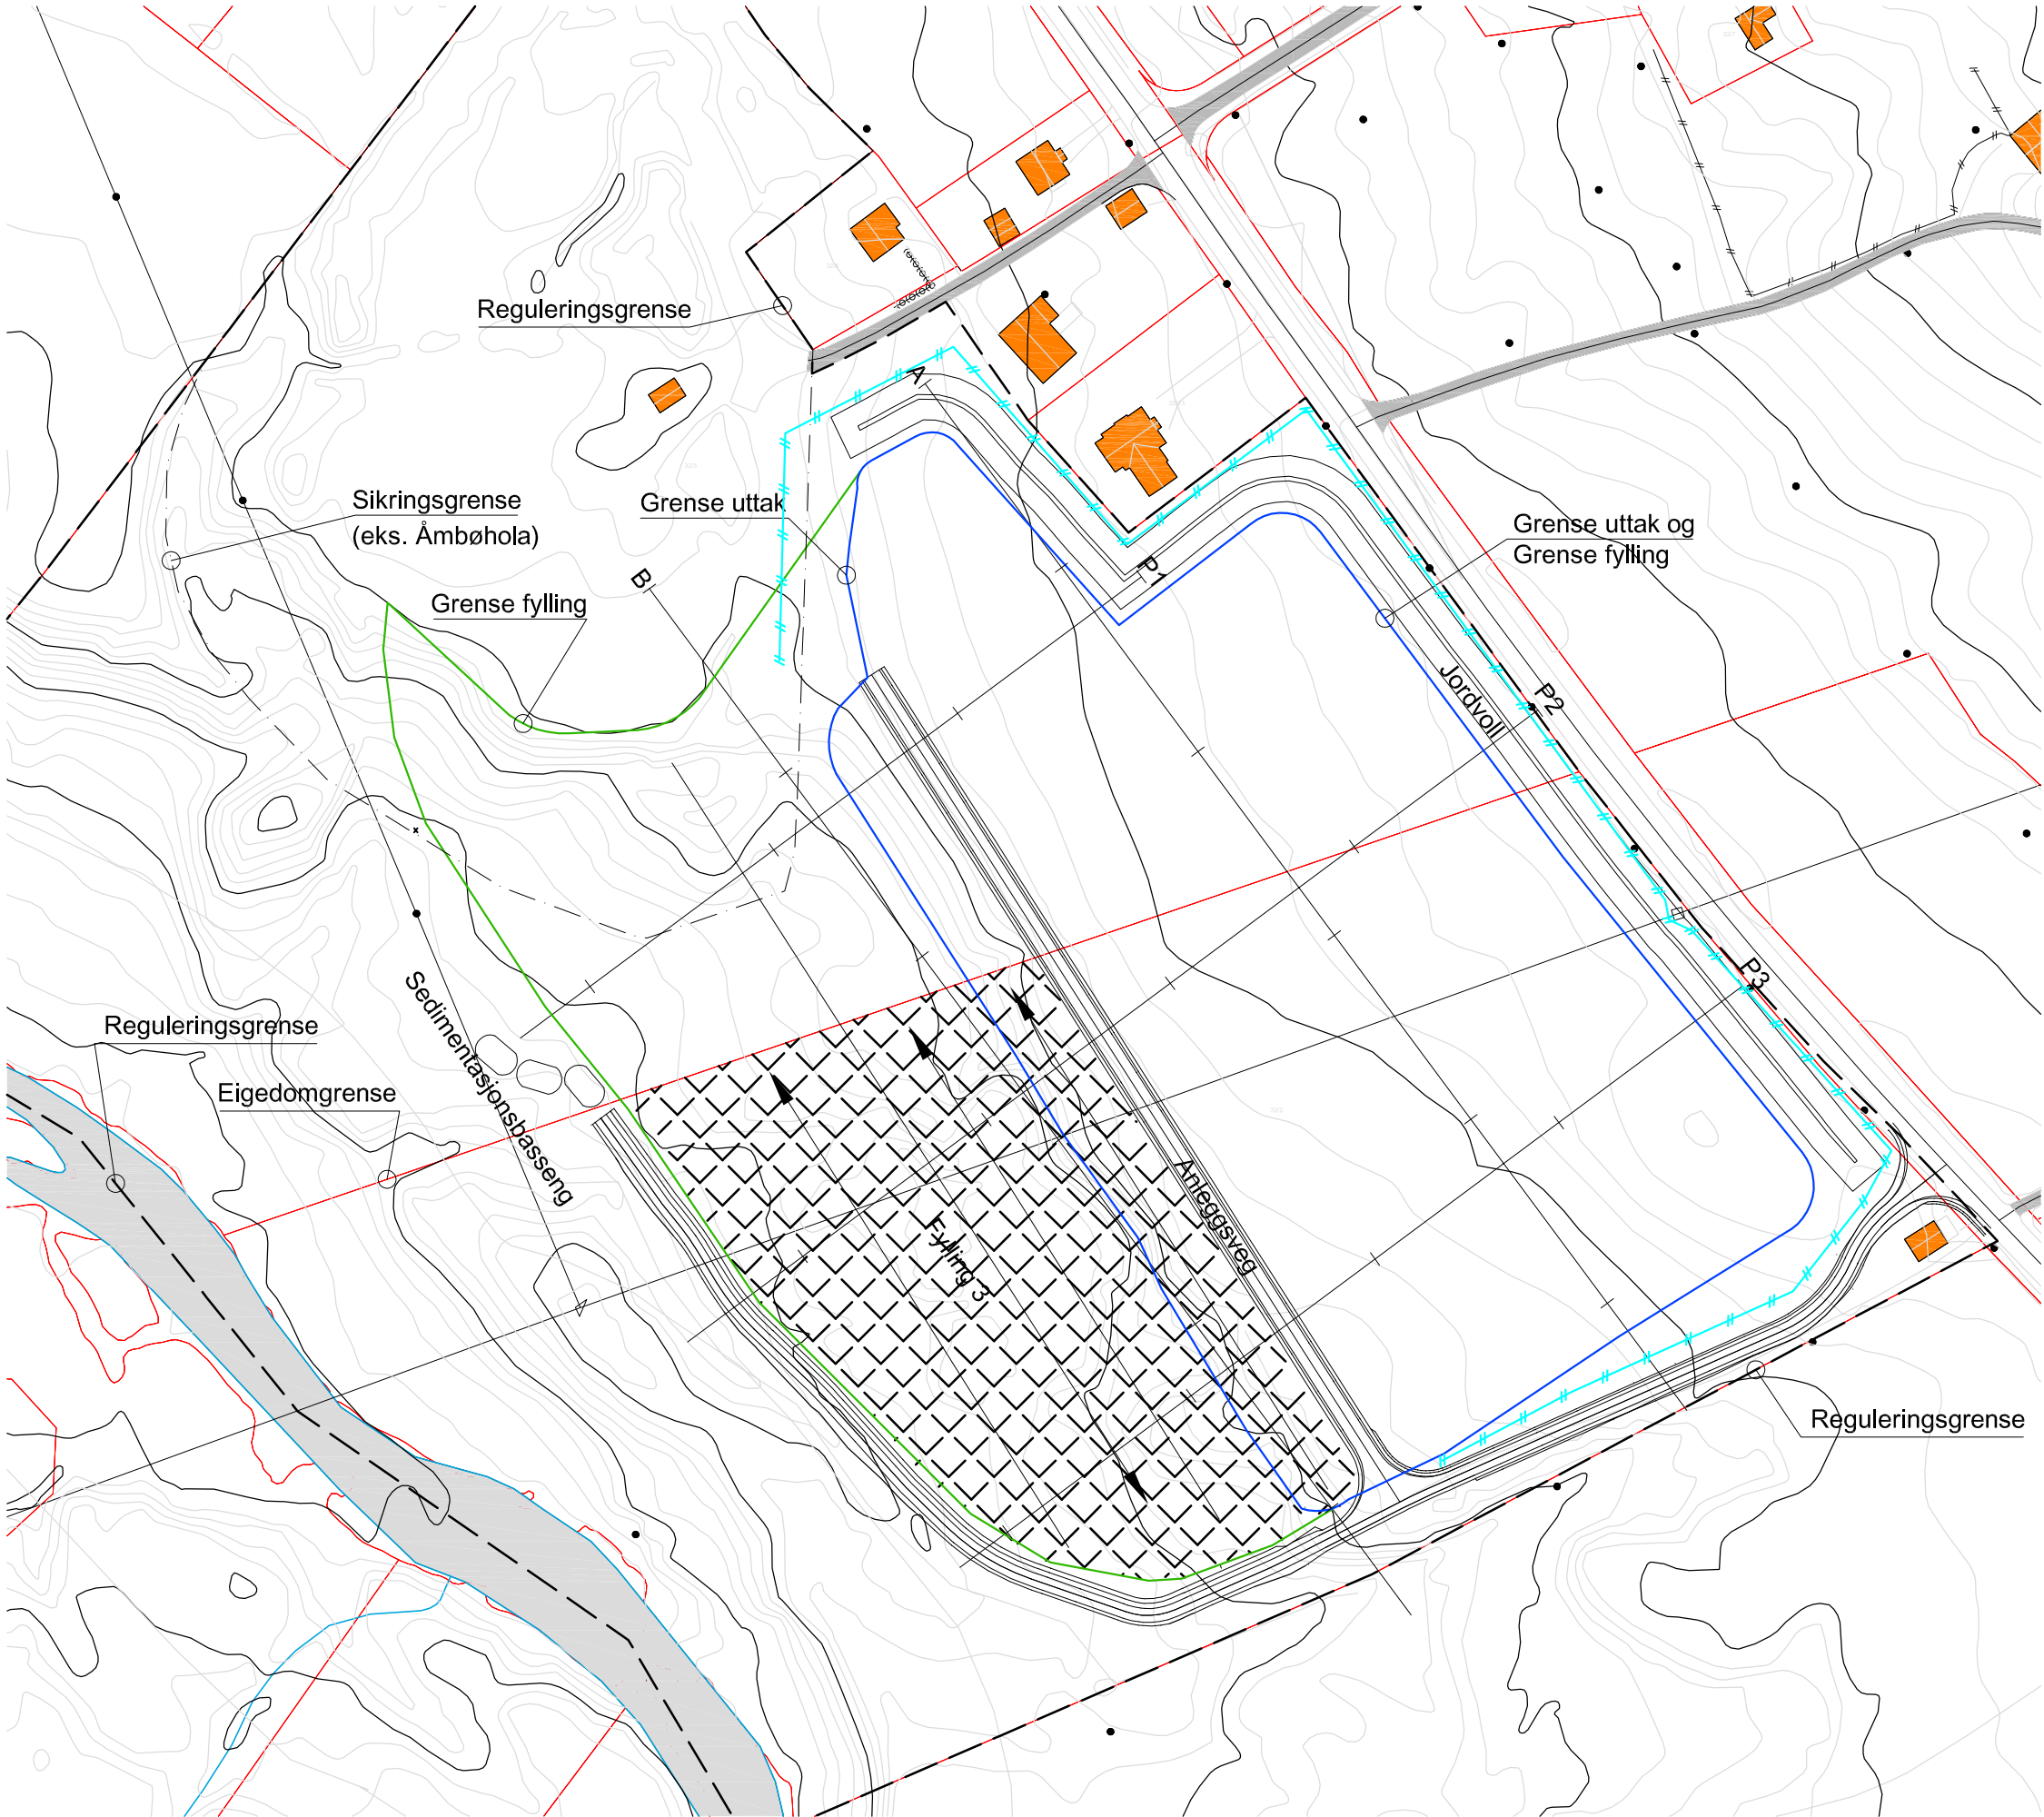


REVISJON: A	TEIKNINGSNUMMER: 1098-1-910		
TITTEL: Etappevis utfak/deponering - Etappe 3 fylling			
Dokumentasjonsteikning			
Arbeidsteikning			
Anbudsteikning			
Søknadsteikning			
Førebels teikning			
<u>Deponering av masser</u>			
Etappe 3			
Reg. grense			
Grense uttak			
Grense fylling			
Eigedomsgrense			
Gjerde			
N			
A Vist grenser for regulering/uttak/fylling/eigedom/sikring KM 02.10.2015			
REV.	ENDRINGA GJELDER	SIGN.	DATO
TILTAKSHAVAR:			
Flatnes Maskin AS			
6165 Sæbø			
GARDSNUMMER: 32	BRUKSNUMMER: 2 og 5	KOMMUNE: Ørsta	
TITTEL:			
Etappevis utfak/deponering - Etappe 3 fylling			
Detaljregulering massetak/-deponi Åmbø			
OSE INGENIØRAR TAKSTMENN			
Vikegata 19A, 6150 Ørsta / 70 04 52 20 / www.oseing.no			
ARKSTØRRELSE: A3	FILNAMN: Drpl_1098-1-910	MÅL.: 1:1500	
TEIKNAR: CR	KONTROLL:	DATO: 03.07.14	
REVISJON: A	TEIKNINGSNUMMER: 1098-1-910		

1098-1-911


OSE INGENIØRKONTOR AS

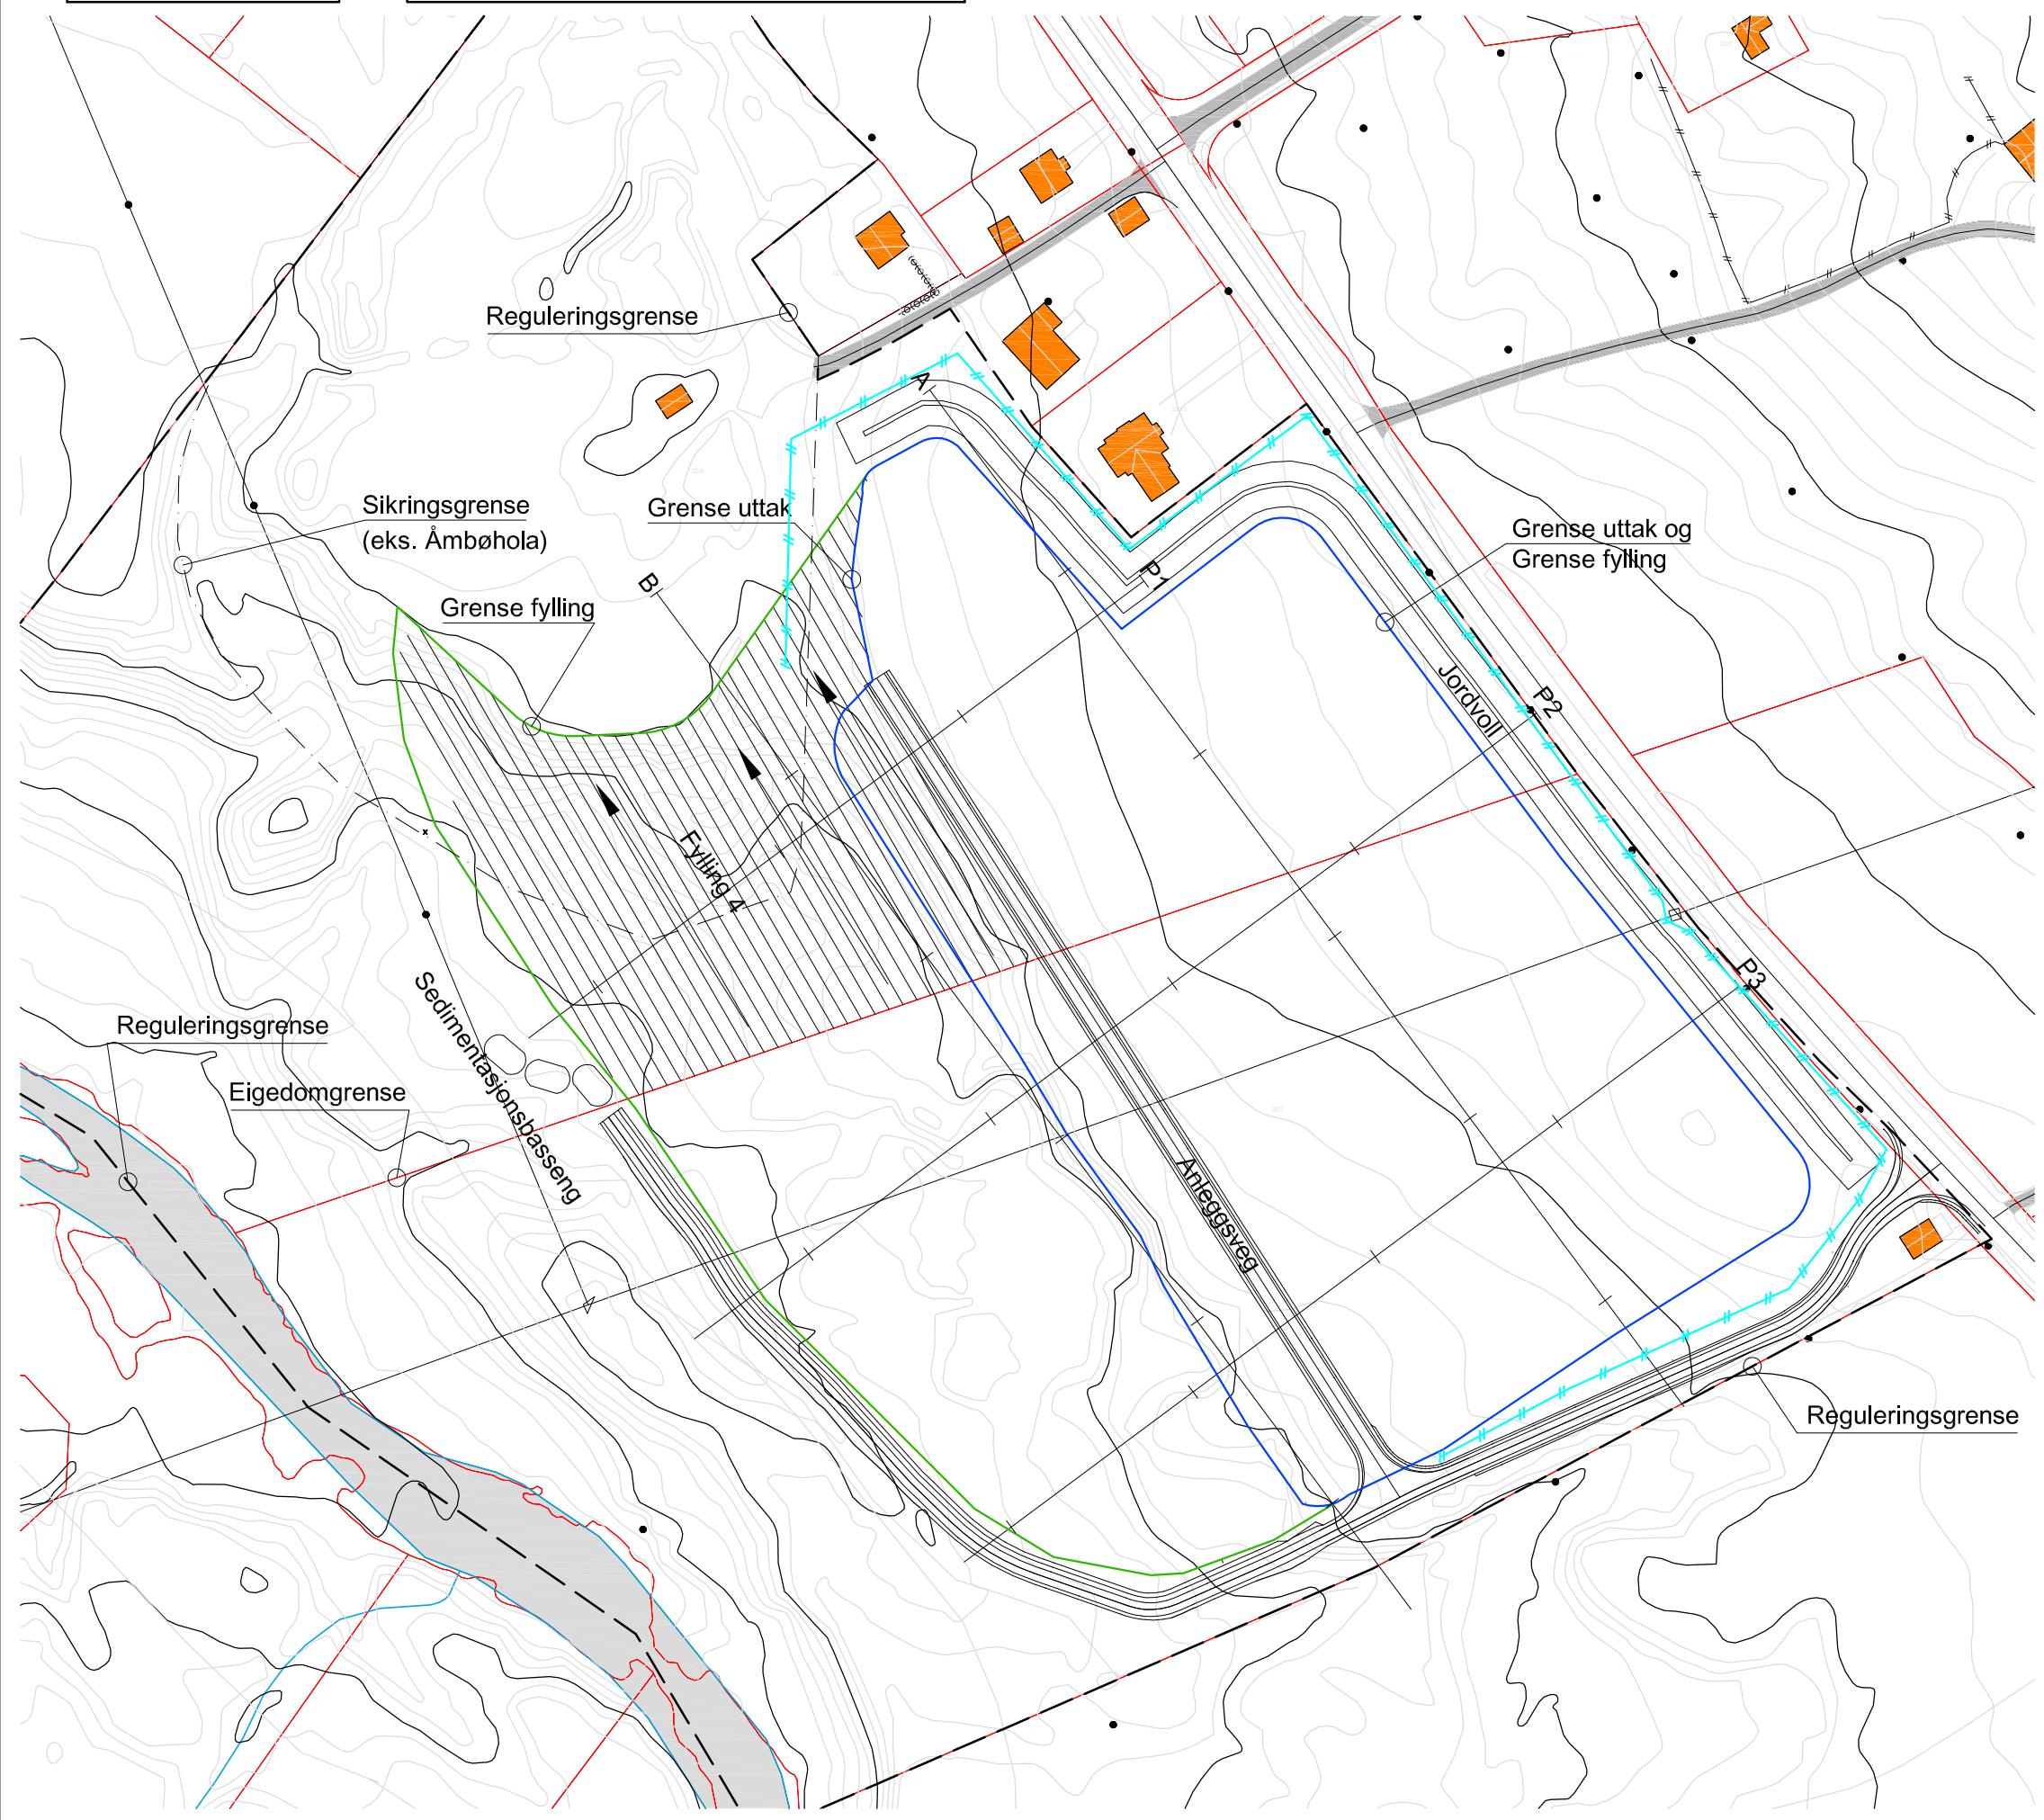

REVISJON: A	TEIKNINGSNUMMER: 1098-1-911		
TITTEL: Etappevis uttak/deponering - Etappe 4 fylling			
Dokumentasjonsteikning			
Arbeidsteikning			
Anbudsteikning			
Søknadsteikning			
Førebels teikning			
Deponering av masser			
Etappe 4			
Reg. grense			
Grense uttak			
Grense fylling			
Eigedomsgrense			
Gjerde			
A Vist grenser for regulering/uttak/fylling/eigedom/sikring KM 02.10.2015			
REV.	ENDRINGA GJELDER	SIGN.	DATO
TILTAKSHAVAR:			
Flatnes Maskin AS			
6165 Sæbø			
GARDSNUMMER: 32		BRUKSNUMMER: 2 og 5	KOMMUNE: Ørsta
TITTEL:			
Etappevis uttak/deponering - Etappe 4 fylling			
Detaljregulering massetak/-deponi Åmbø			
INGENIØRAR TAKSTMENN			
Vikegata 19A, 6150 Ørsta / 70 04 52 20 / www.oseing.no			
ARKSTØRRELSE: A3	FILNAMN: Drpl_1098-1-911	MÅL.: 1:1500	
TEIKNAR: CR	KONTROLL:	DATO: 03.07.14	
REVISJON: A	TEIKNINGSNUMMER: 1098-1-911		

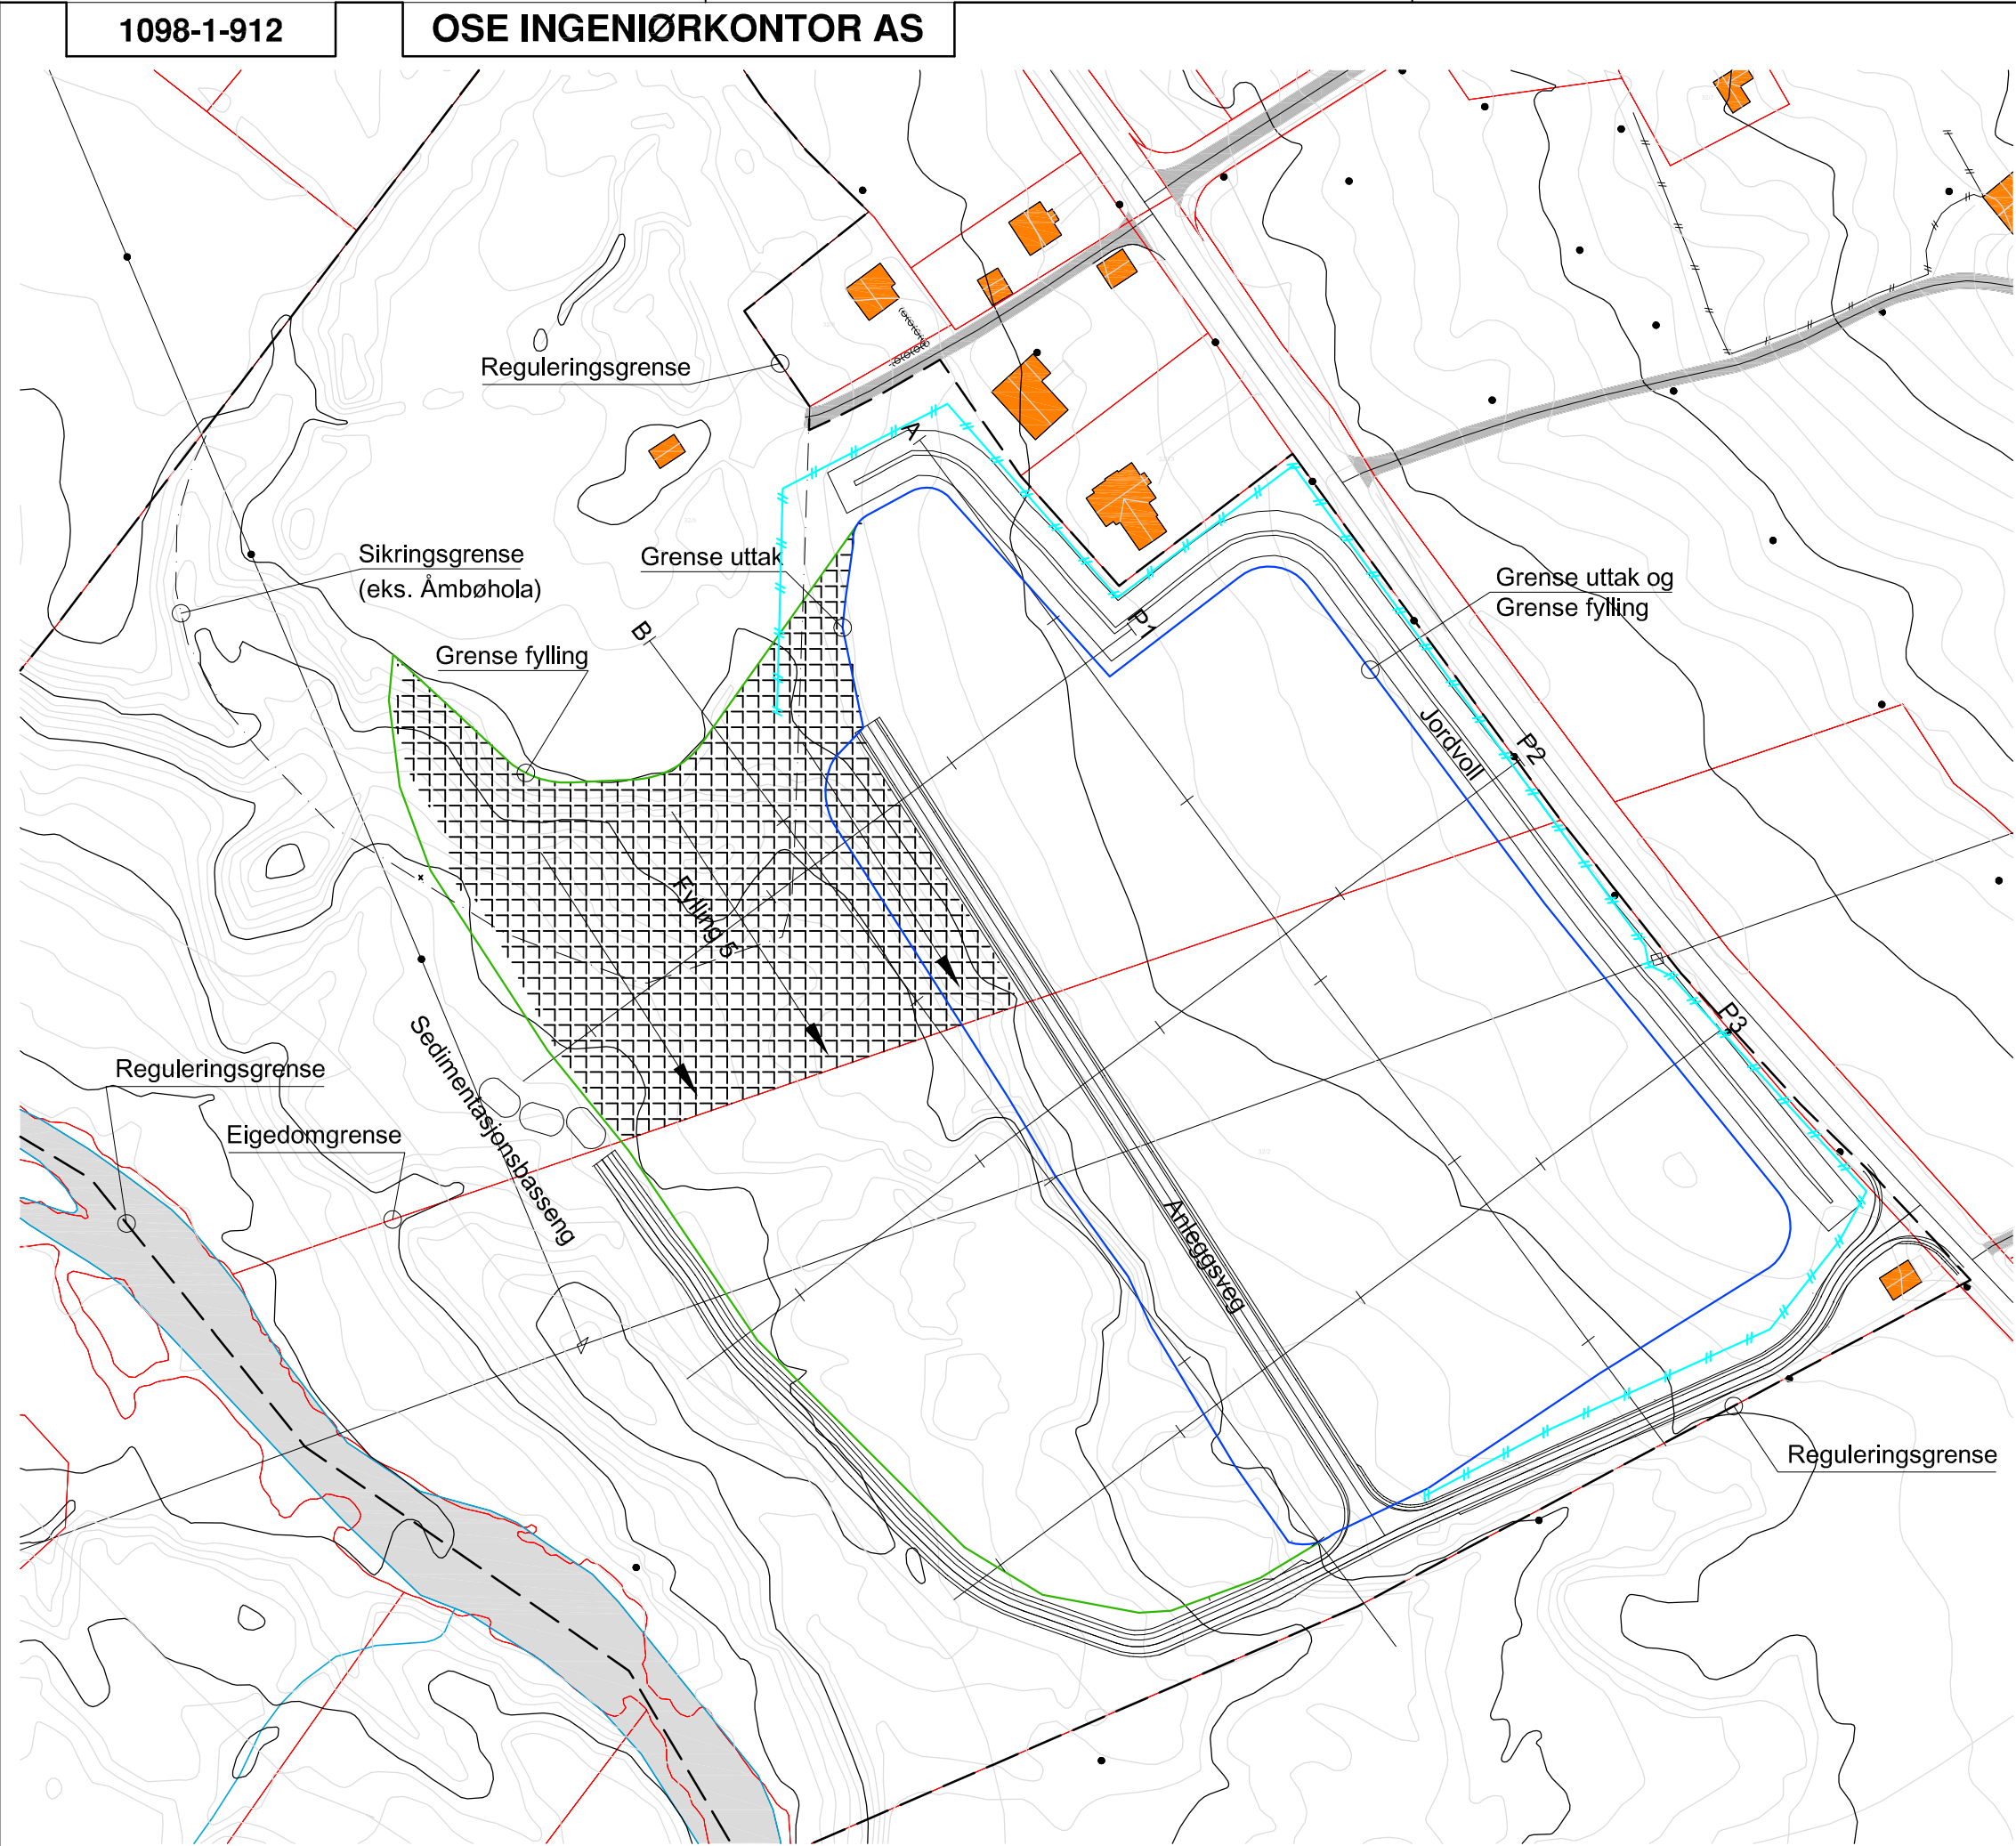

REVISJON: A	TEIKNINGSNUMMER: 1098-1-912		
TITTEL: Etappevis uttak/deponering - Etappe 5 fylling			
Dokumentasjonsteikning			
Arbeidsteikning			
Anbudsteikning			
Søknadsteikning			
Førebels teikning			
Deponering av masser			
Etappe 5			
Reg. grense			
Grense uttak			
Grense fylling			
Eigedomsgrense			
Gjerde			
N			
A Vist grenser for regulering/uttak/fylling/eigedom/sikring KM 02.10.2015			
REV.	ENDRINGA GJELDER	SIGN.	DATO
TILTAKSHAVAR:			
Flatnes Maskin AS			
6165 Sæbø			
GARDSNUMMER: 32	BRUKSNUMMER: 2 og 5	KOMMUNE: Ørsta	
TITTEL:			
Etappevis uttak/deponering - Etappe 5 fylling			
Detaljregulering massetak/-deponi Åmbø			
OSE INGENIØRAR TAKSTMENN			
Vikegata 19A, 6150 Ørsta / 70 04 52 20 / www.oseing.no			
ARKSTØRRELSE: A3	FILNAMN: Drpl_1098-1-912	MÅL.: 1:1500	
TEIKNAR: CR	KONTROLL:	DATO: 03.07.14	
REVISJON: A	TEIKNINGSNUMMER: 1098-1-912		

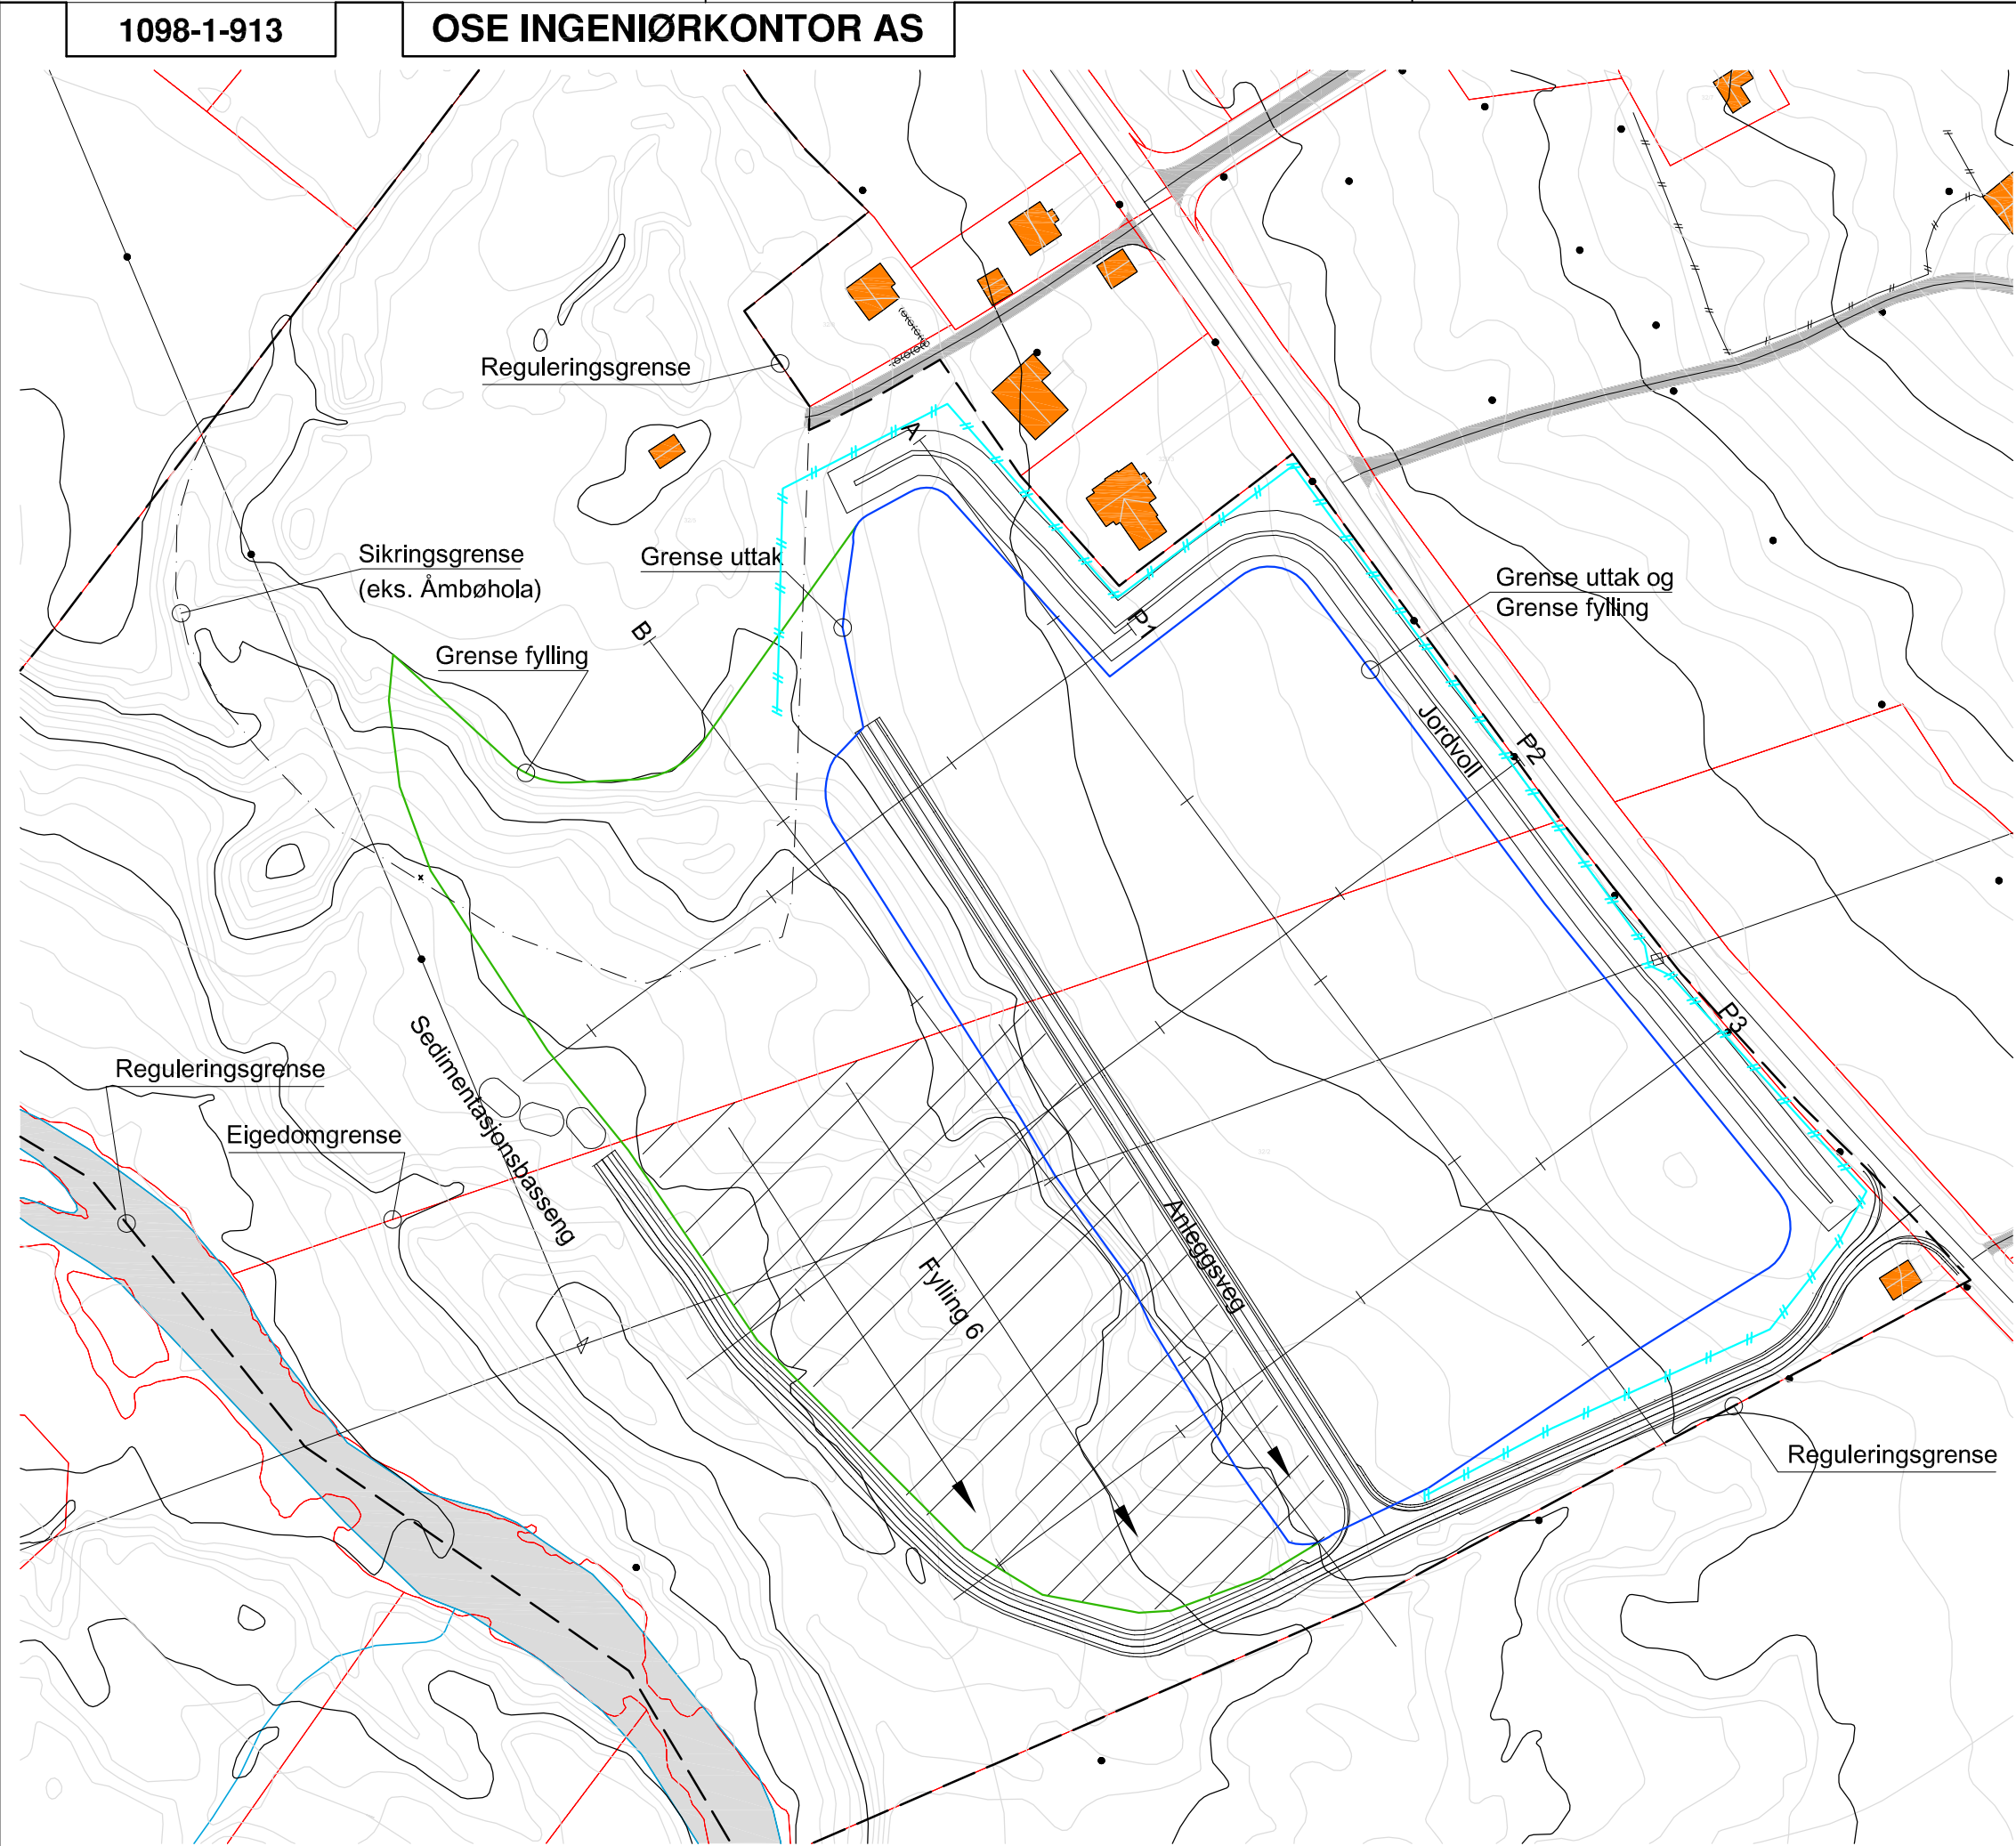

REVISJON: A	TEIKNINGSNUMMER: 1098-1-913		
TITTEL: Etappevis uttak/deponering - Etappe 6 fylling			
Dokumentasjonsteikning			
Arbeidsteikning			
Anbudsteikning			
Søknadsteikning			
Førebels teikning			
Deponering av masser			
Etappe 6			
Reg. grense			
Grense uttak			
Grense fylling			
Eigedomsgrense			
Gjerde			
A Vist grenser for regulering/uttak/fylling/eigedom/sikring KM 02.10.2015			
REV.	ENDRINGA GJELDER	SIGN.	DATO
TILTAKSHAVAR:			
Flatnes Maskin AS			
6165 Sæbø			
GARDSNUMMER: 32	BRUKSNUMMER: 2 og 5	KOMMUNE: Ørsta	
TITTEL:			
Etappevis uttak/deponering - Etappe 6 fylling			
Detaljregulering massetak/-deponi Åmbø			
INGENIØRAR TAKSTMENN			
Vikegata 19A, 6150 Ørsta / 70 04 52 20 / www.oseing.no			
ARKSTØRRELSE: A3	FILNAMN: Drpl_1098-1-913	MÅL.: 1:1500	
TEIKNER: CR	KONTROLL:	DATO: 03.07.14	
REVISJON: A	TEIKNINGSNUMMER: 1098-1-913		

1098-1-914

OSE INGENIØRKONTOR AS

REVISION:

A

TEIKNINGSNUMMER:

1098-1-914

TITTEL: Etappevis utfak/deponering - Etappe 7 fylling

► Dokumentasjonsteikning

► Arbeidsteikning

► Anbodsteikning

► Söknadsteikning

► Førebels teikning

Deponering av masser

Etappe 7

— — — Reg. grense

— Grense uttak

— Grense fylling
Fjædermerke

—//—//— Gjerde



A	Vist grenser for regulering/uttak/fylling/eigedom/sikring	KM	02.10.2015
REV.	ENDRINGA GJELDER	SIGN.	DATO

TILTAKSHAVAR:

Flatnes Maskin AS

6165 Sæbø

GARDSNUMMER.: 32

BRUKSNUMMER: 2 og 5

KOMMUNE: Ørsta

TITTEL:

Etappevis uttak/deponering - Etappe 7 fylling

Detaljregulering massetak/-deponi Åmbø



ARKSTØRRELSE:

A3

FILNAMN:

Drpl_1098-1-914

MÅL:

1:1500

TEIKNA:

CR

KONTROLL:

DATO:


03.07.14

REVISION:

A

TEIKNINGSNUMMER:

1098-1-914

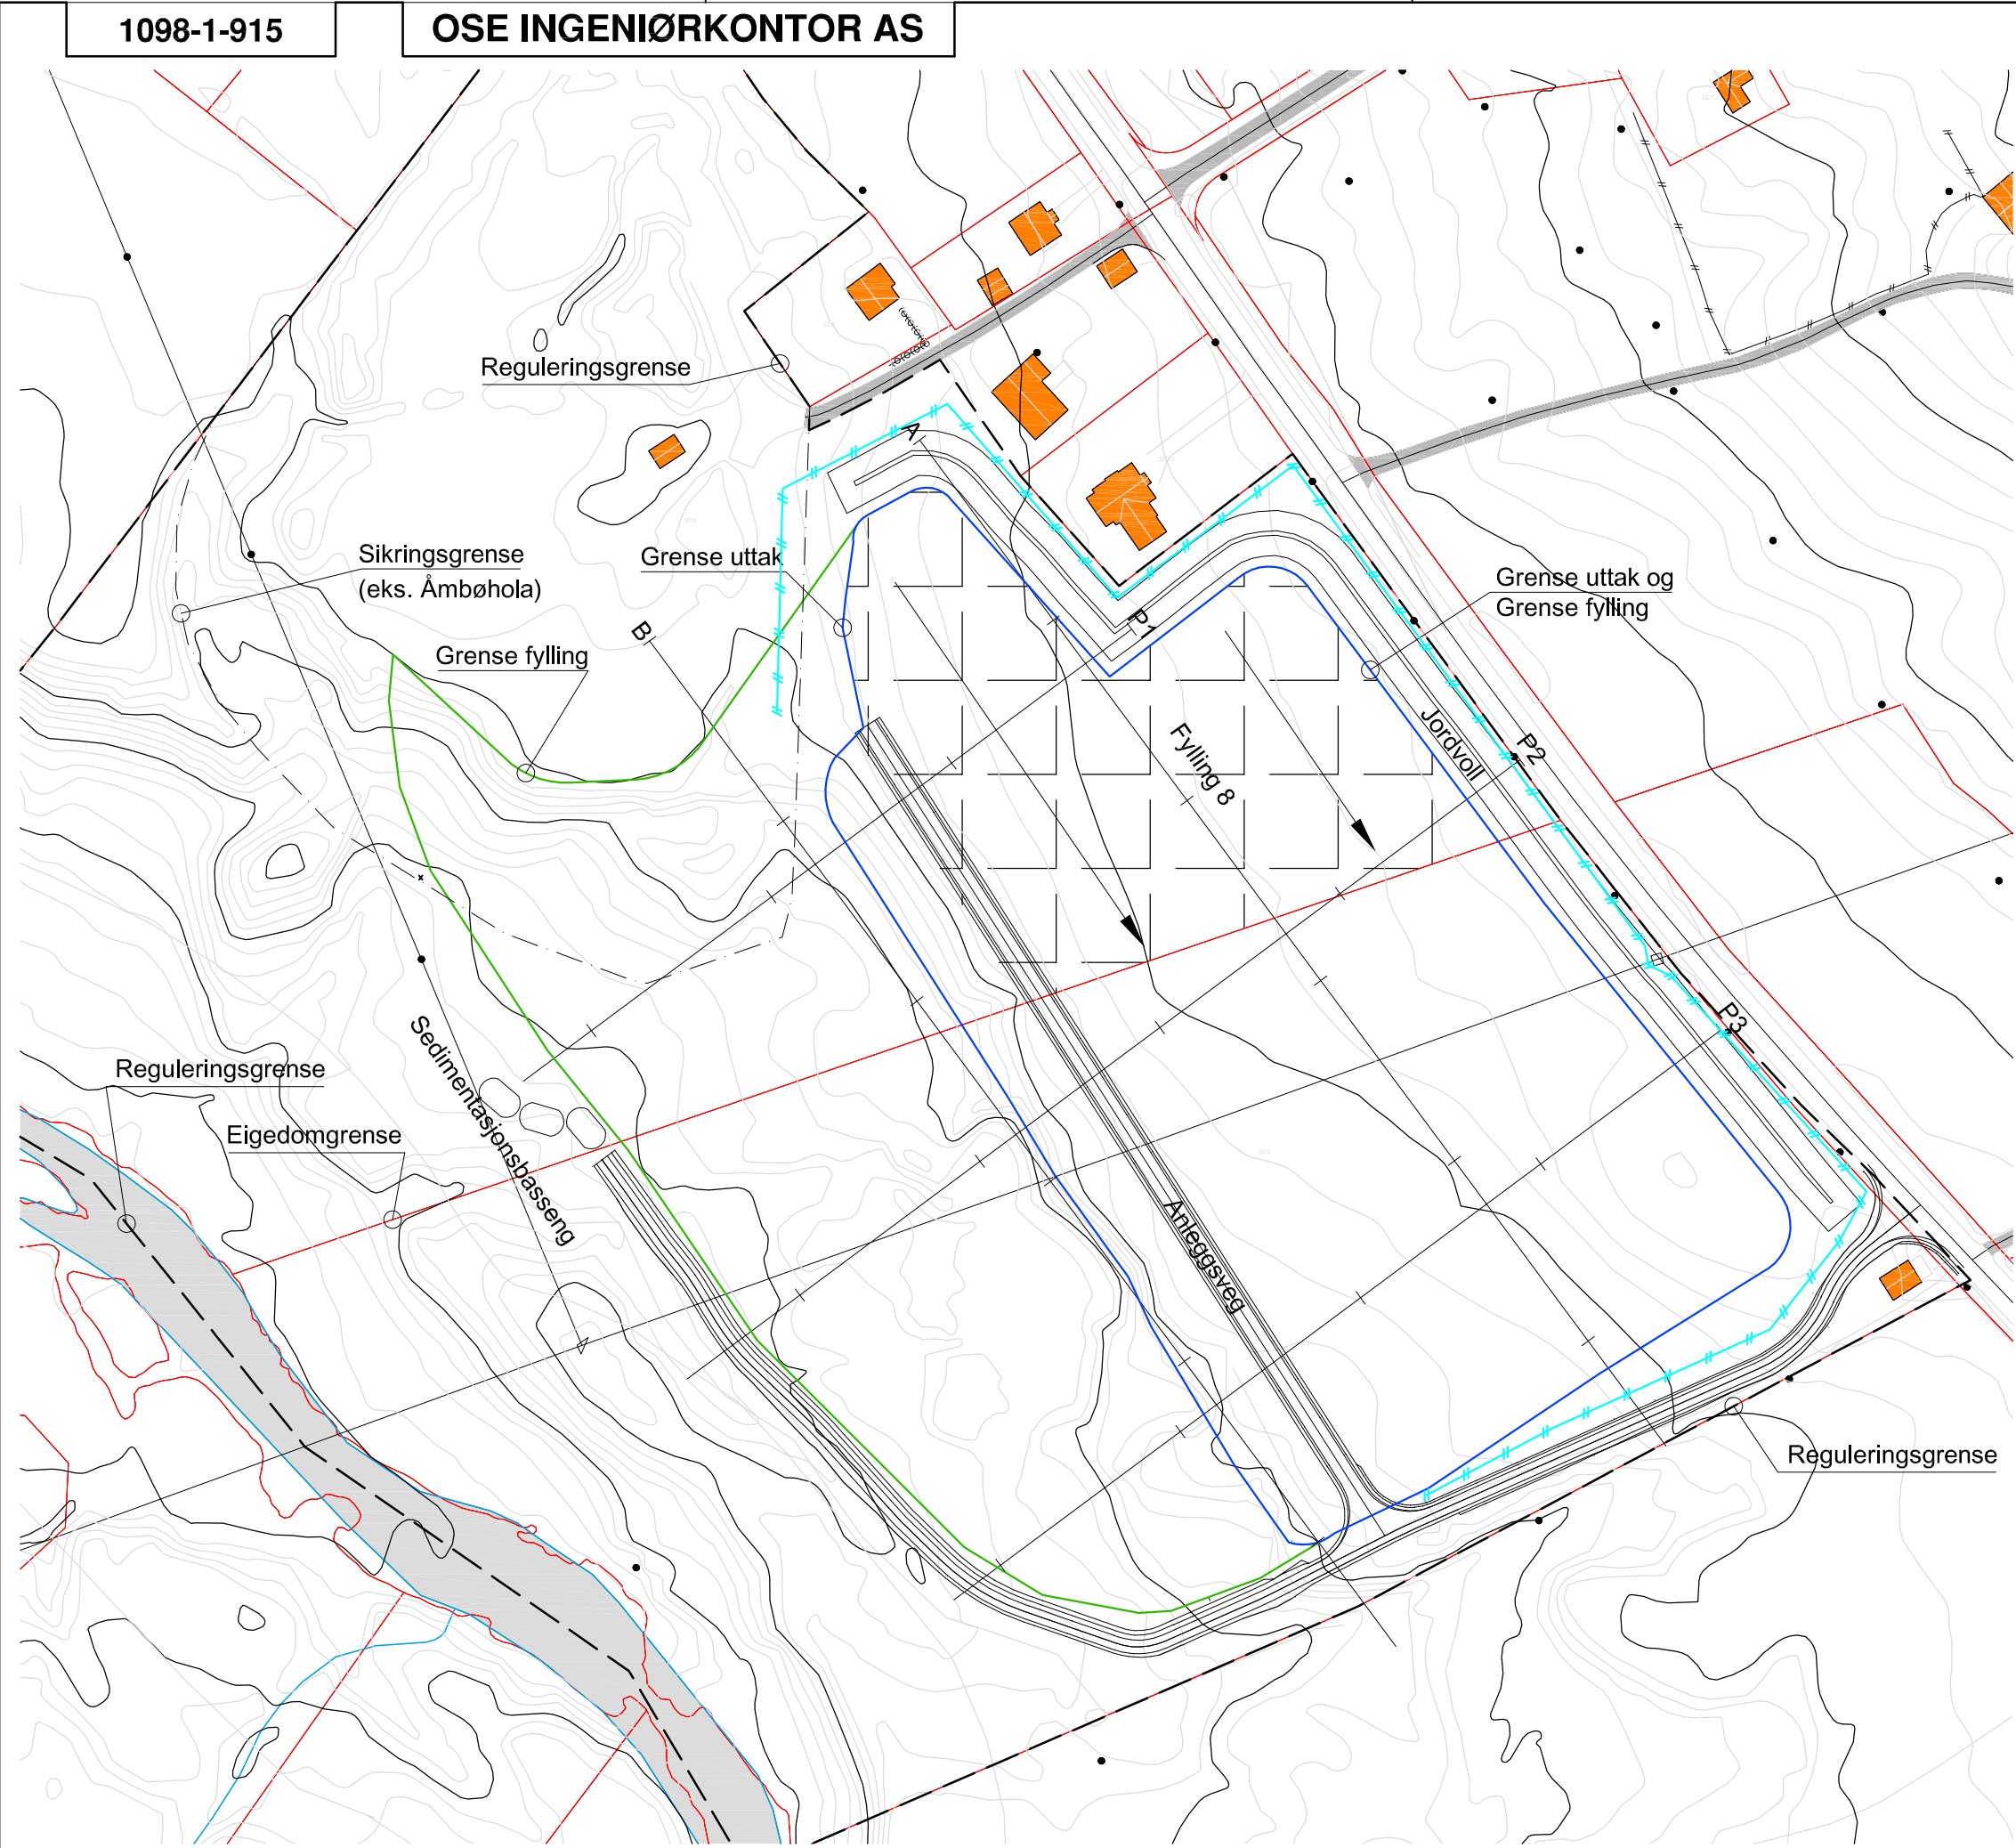

REVISJON: A	TEIKNINGSNUMMER: 1098-1-915		
TITTEL: Etappevis uttak/deponering - Etappe 8 fylling			
Dokumentasjonsteikning			
Arbeidsteikning			
Anbudsteikning			
Søknadsteikning			
Førebels teikning			
Deponering av masser			
□ Etappe 8			
--- Reg. grense			
— Grense uttak			
— Grense fylling			
— Eigedomsgrense			
// // Gjerde			
A Vist grenser for regulering/uttak/fylling/eigedom/sikring KM 02.10.2015			
REV.	ENDRINGA GJELDER	SIGN.	DATO
TILTAKSHAVAR:			
Flatnes Maskin AS			
6165 Sæbø			
GARDSNUMMER: 32	BRUKSNUMMER: 2 og 5	KOMMUNE: Ørsta	
TITTEL:			
Etappevis uttak/deponering - Etappe 8 fylling			
Detaljregulering massetak/-deponi Åmbø			
OSE INGENIØRAR TAKSTMENN			
Vikegata 19A, 6150 Ørsta / 70 04 52 20 / www.oseing.no			
ARKSTØRRELSE: A3	FILNAMN: Drpl_1098-1-915	MÅL.: 1:1500	
TEIKNAR: CR	KONTROLL:	DATO: 03.07.14	
REVISJON: A	TEIKNINGSNUMMER: 1098-1-915		

1098-1-916

OSE INGENIØRKONTOR AS

REVISION:

A

TEIKNINGSNUMMER:

1098-1-916

TITTEL: Etappevis utfak/deponering - Etappe 9 fylling

► Dokumentasjonsteikning

► **Arbeidsteikning**

► Anbodsteikning

► Söknadsteikning

► Førebels teikning

Deponering av masser

Etappe 9

— — — Reg. grense

— Grense uttak
— Grense fylling

— Eigedomsgrense

 Gjerde



A	Vist grenser for regulering/uttak/fylling/eigedom/sikring	KM	02.10.2015
REV.	ENDRINGA GJELDER	SIGN.	DATO

TILTAKSHAVAR:

Flatnes Maskin AS

6165 Sæbø

GARDSNUMMER.: 32

BRUKSNUMMER: 2 og 5

Kommune: Ørsta

TITTEL:

Etappevis uttak/deponering - Etappe 9 fylling

Detaljregulering massetak/-deponi Åmbø



ARKSTØRRELSE:

A3

FILNAMN:

Drpl_1098-1-916

MÅL:

1:1500

TEIKNA:

CR

KONTROLL:

DATO:

03.07.14

REVISION:


A

TEIKNINGSNUMMER:


1098-1-916

1098-1-917

OSE INGENIØRKONTOR AS

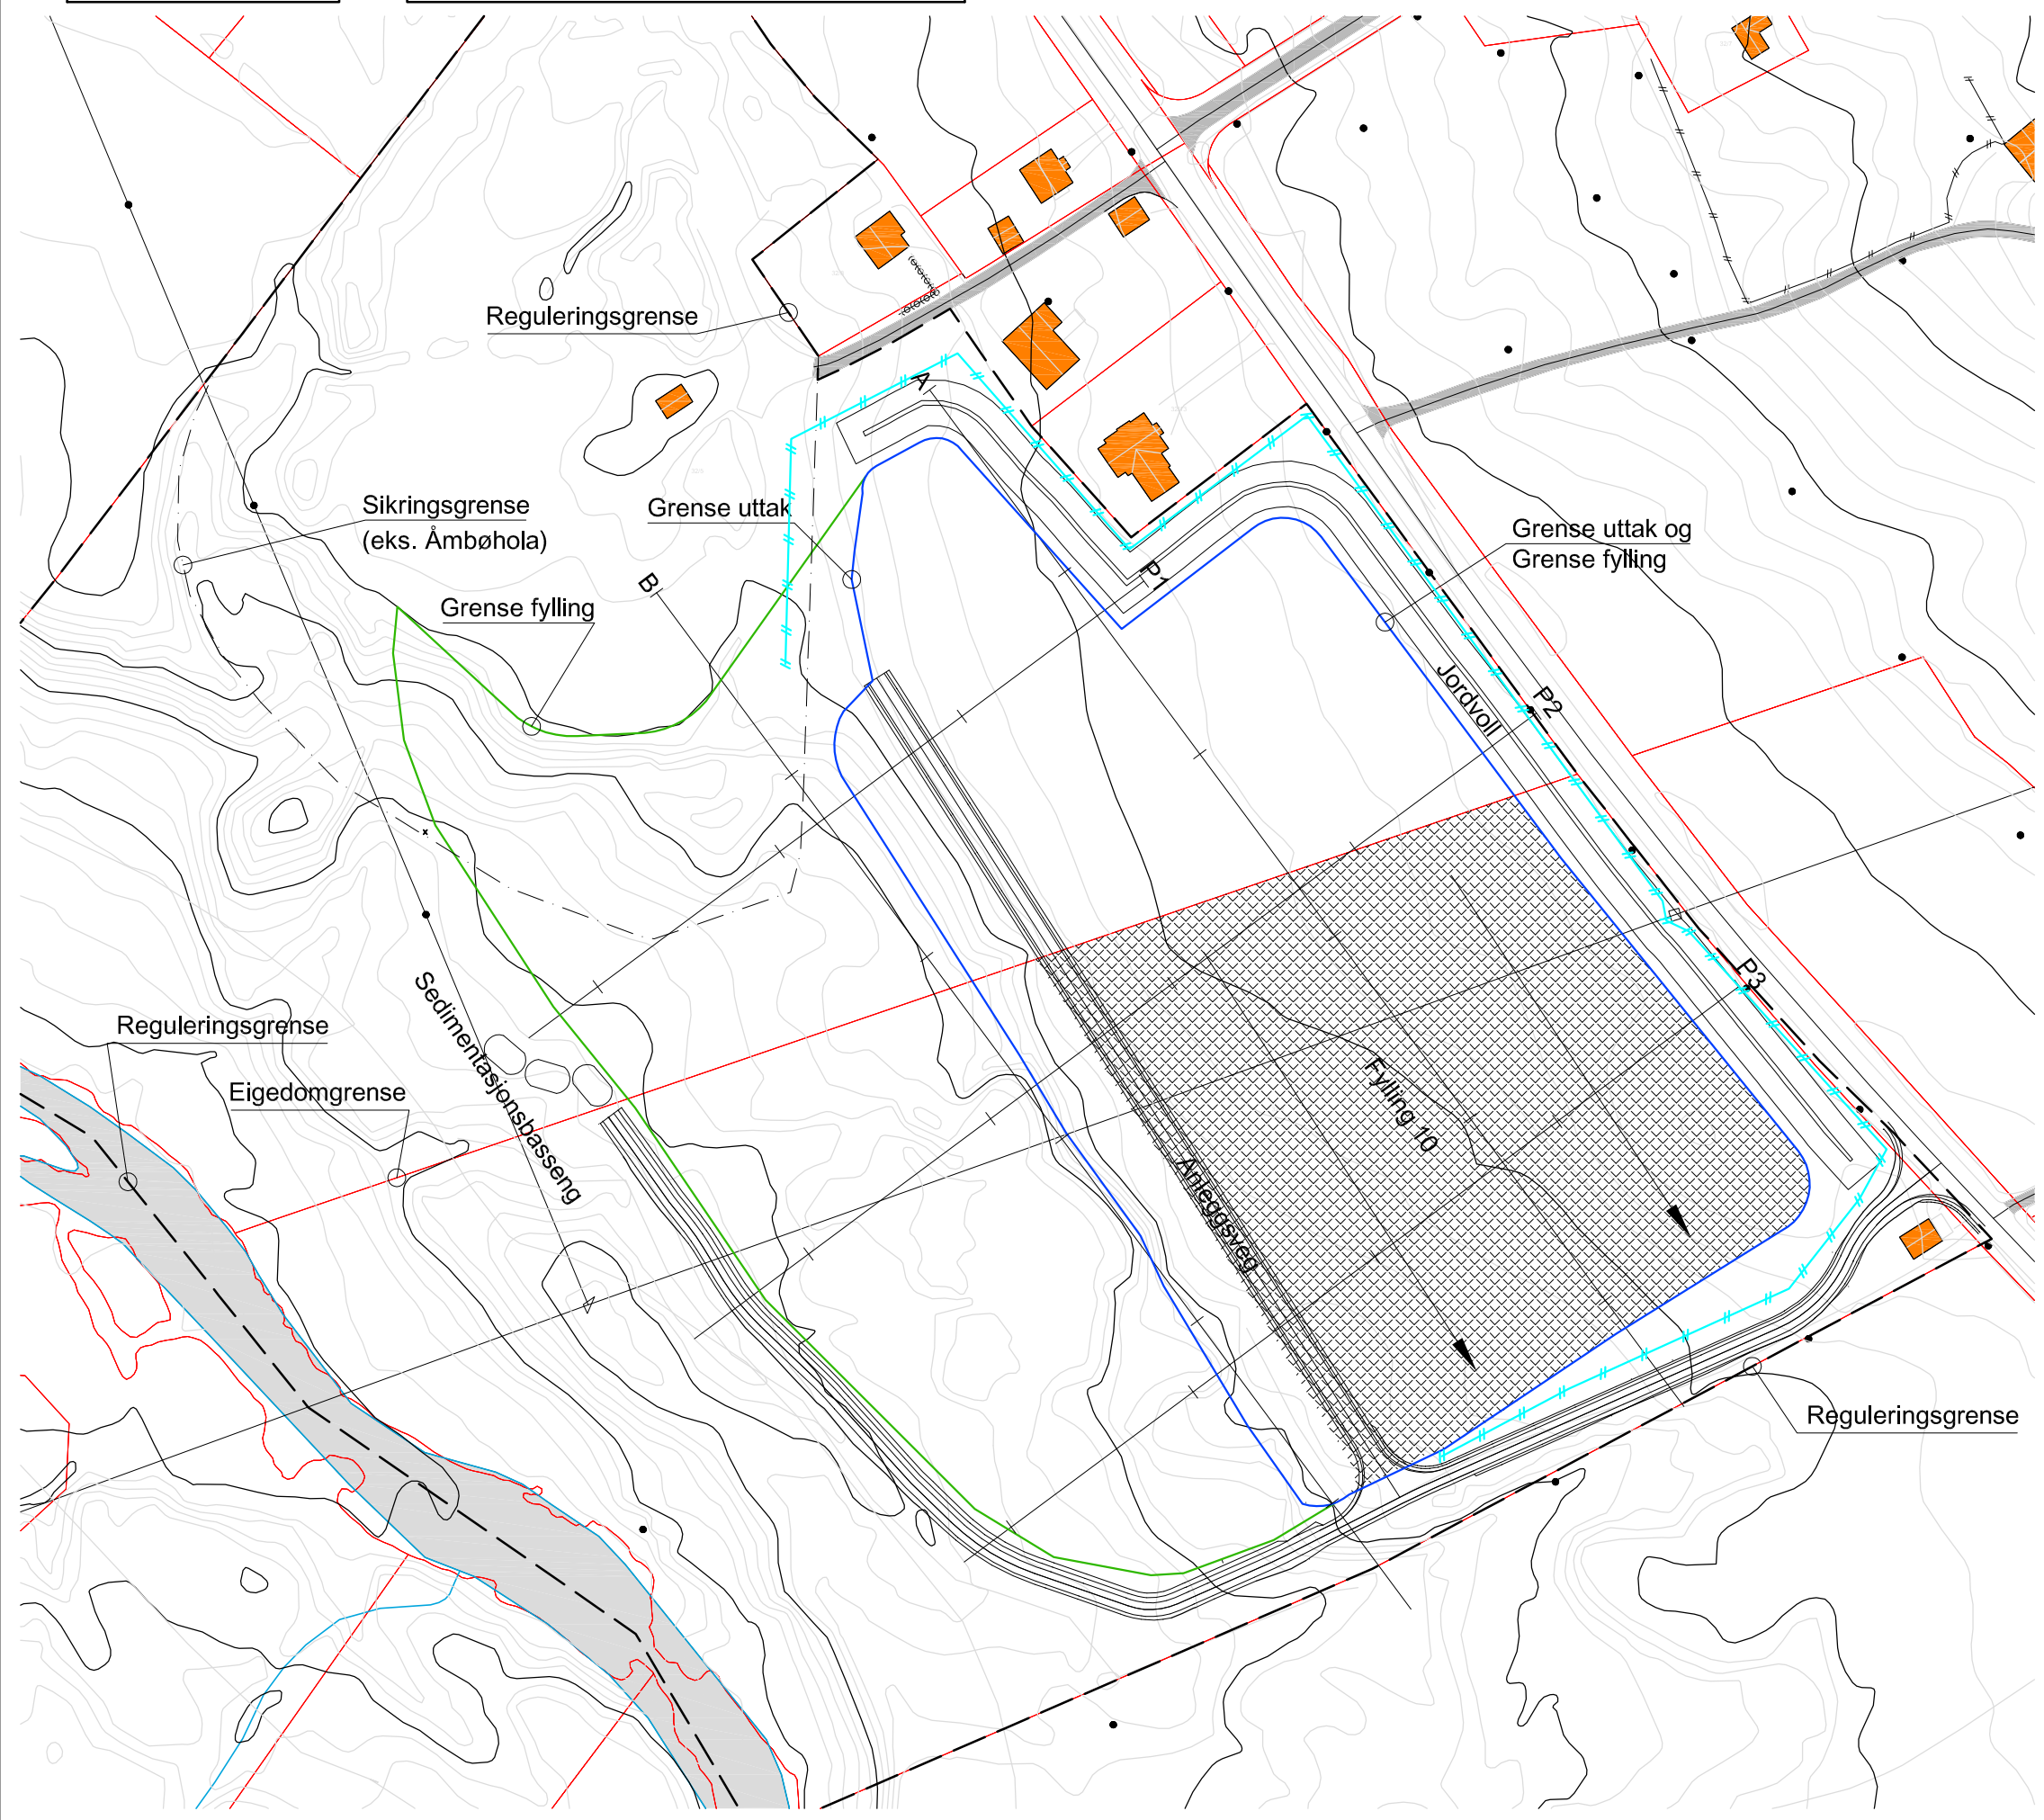

REVISJON: A	TEIKNINGSNUMMER: 1098-1-917																														
TITTEL: Etappevis uttak/deponering - Etappe 10 fylling																															
Dokumentasjonsteikning																															
Arbeidsteikning																															
Anbudsteikning																															
Søknadsteikning																															
Førebels teikning																															
<u>Deponering av masser</u>																															
 Etappe 10																															
--- Reg. grense																															
— Grense uttak																															
— Grense fylling																															
— Eigedomsgrense																															
-/- Gjerde																															
																															
<table border="1"><tr><td></td><td></td><td></td></tr><tr><td></td><td></td><td></td></tr><tr><td></td><td></td><td></td></tr><tr><td></td><td></td><td></td></tr><tr><td></td><td></td><td></td></tr><tr><td></td><td></td><td></td></tr><tr><td></td><td></td><td></td></tr><tr><td></td><td></td><td></td></tr><tr><td></td><td></td><td></td></tr><tr><td></td><td></td><td></td></tr></table>																															
A Vist grenser for regulering/uttak/fylling/eigedom/sikring KM 02.10.2015																															
REV.	ENDRINGA GJELDER	SIGN.	DATO																												
TILTAKSHAVAR:																															
Flatnes Maskin AS																															
6165 Sæbø																															
GARDSNUMMER: 32		BRUKSNUMMER: 2 og 5	KOMMUNE: Ørsta																												
TITTEL:																															
Etappevis uttak/deponering - Etappe 10 fylling																															
Detaljregulering massetak/-deponi Åmbø																															
 INGENIØRAR TAKSTMENN																															
Vikegata 19A, 6150 Ørsta / 70 04 52 20 / www.oseing.no																															
ARKSTØRRELSE: A3	FILNAMN: Drpl_1098-1-917	MÅL.: 1:1500																													
TEIKNAR: CR	KONTROLL:	DATO: 03.07.14																													
REVISJON: A	TEIKNINGSNUMMER: 1098-1-917																														

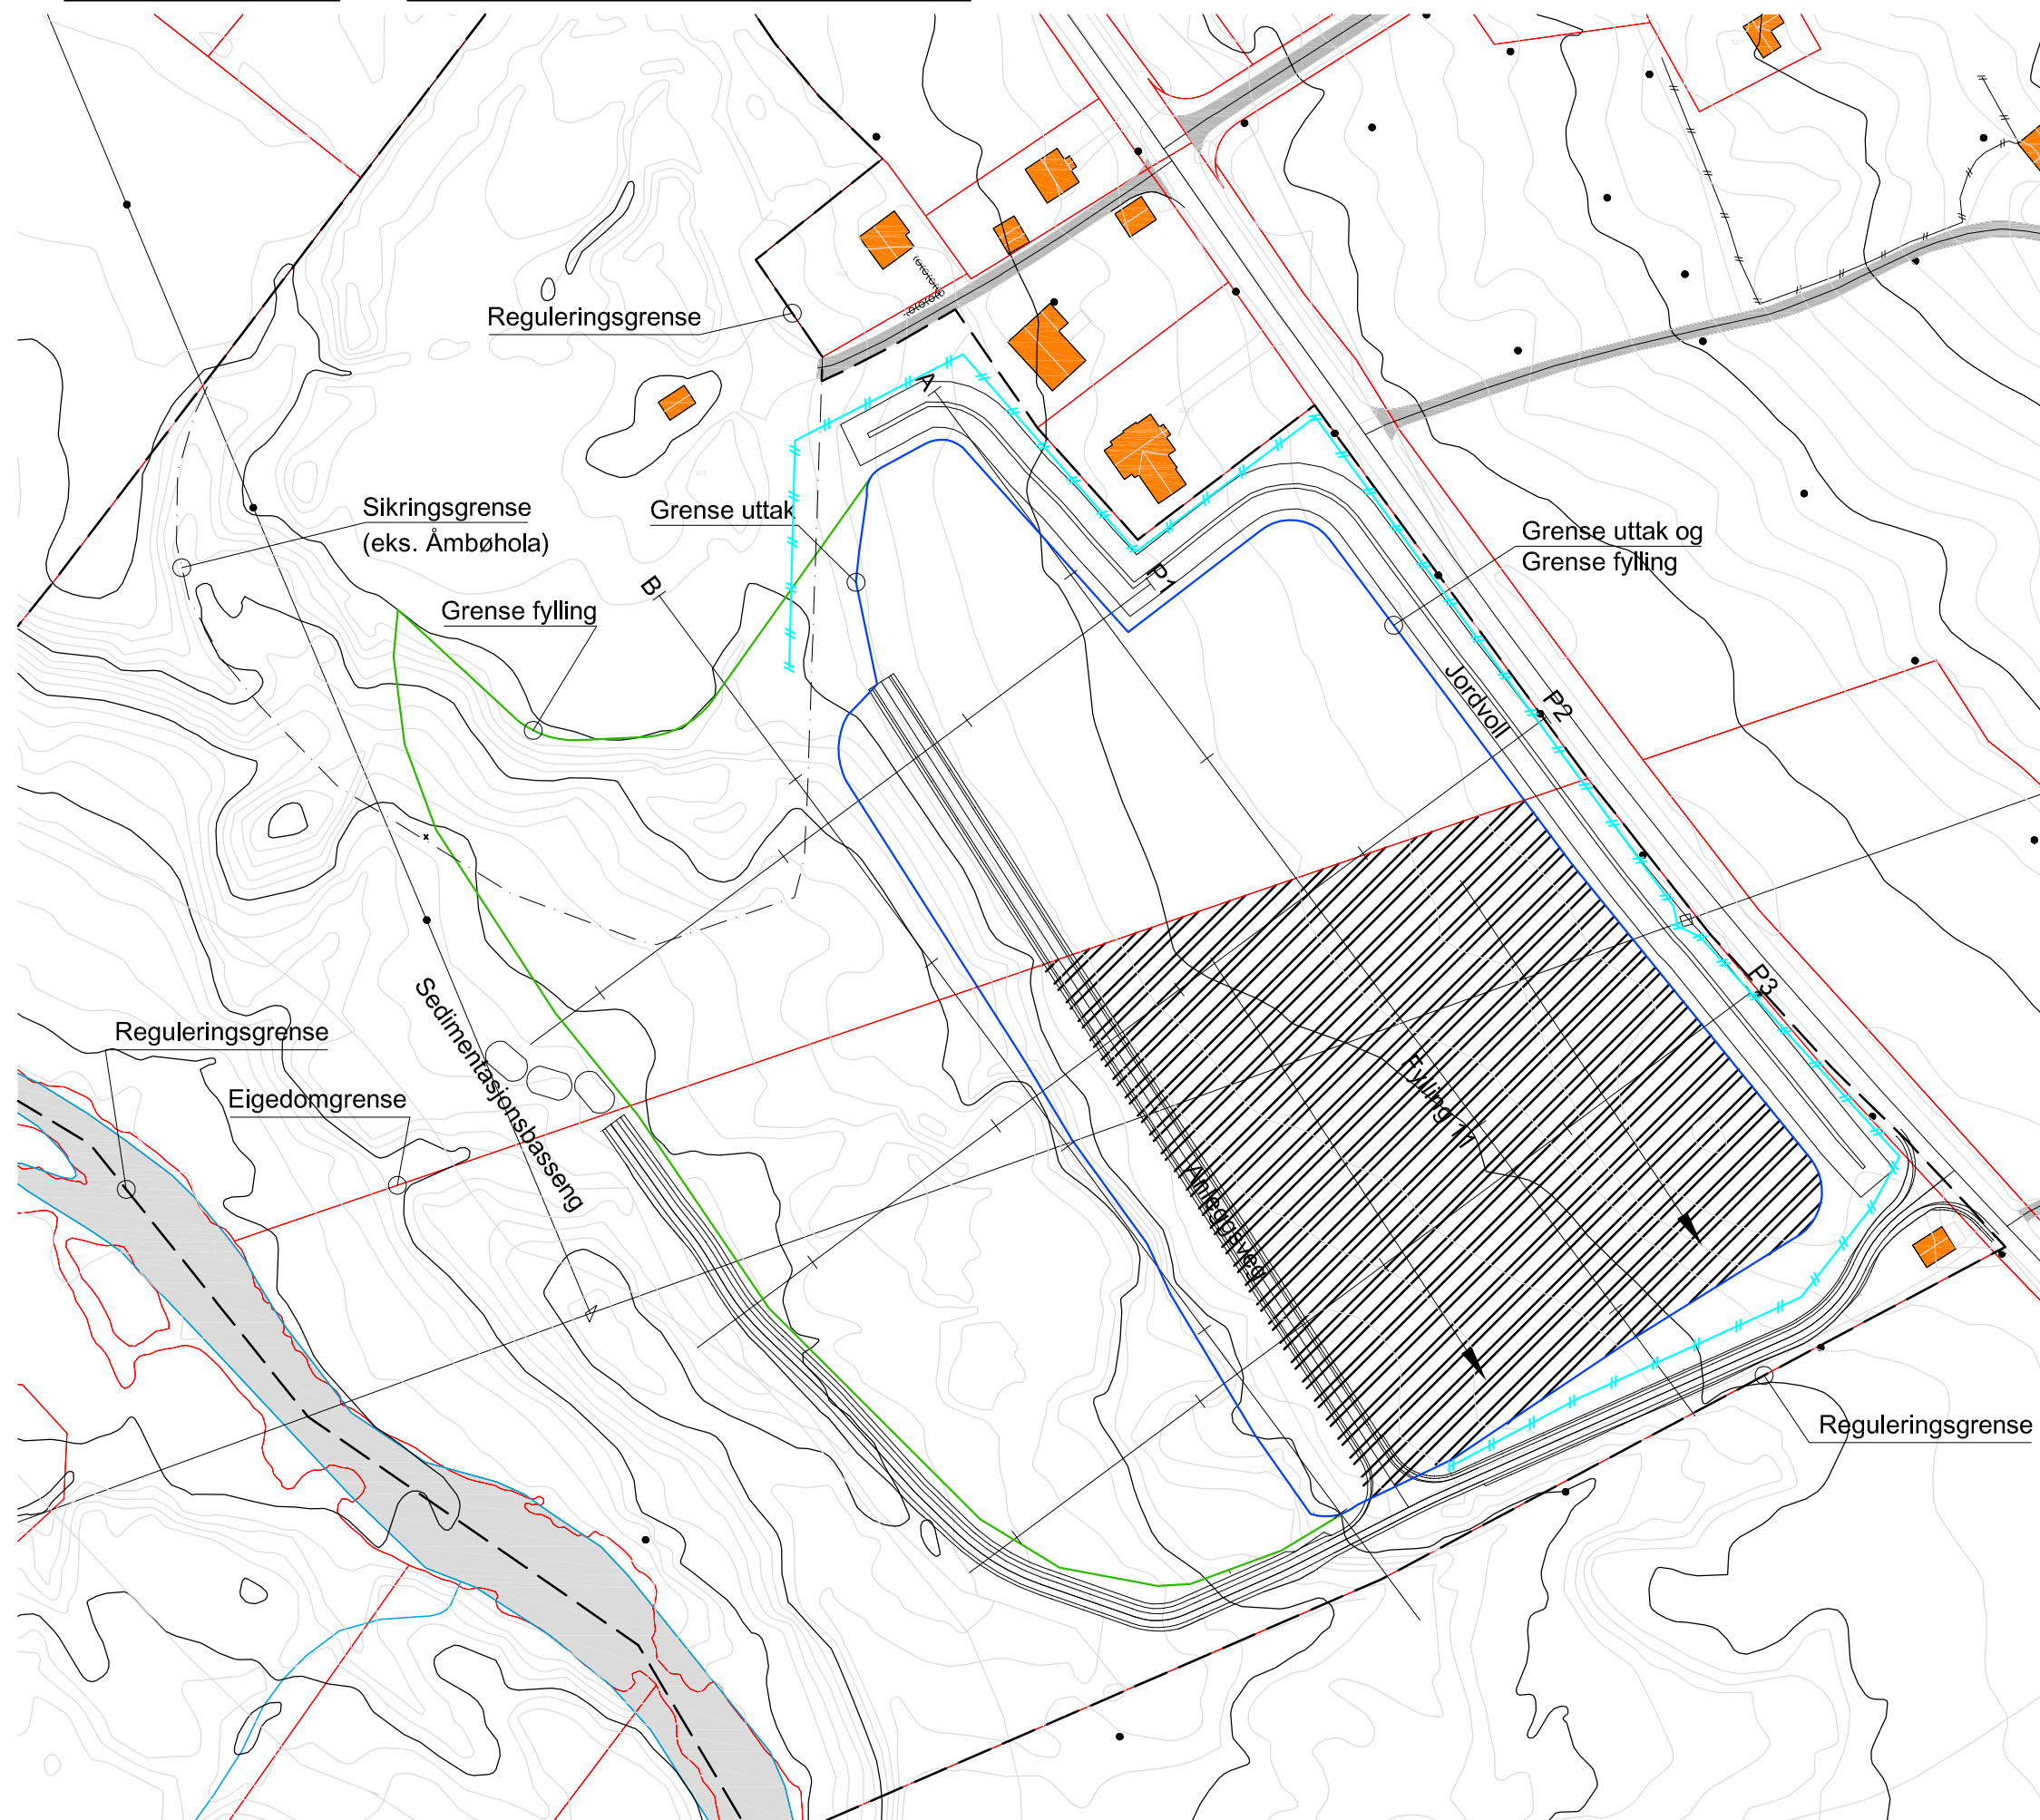OSE INGENIØRKONTOR AS

TEIKNINGSNUMMER:

1098-1-918

► Dokumentasjonsteikning

Arbeidsteikning

Anbodsteikning

Søknadsteikning

Førebels teikning

Deponering av masser

 Etappe 11

— — — Reg. grense

_____ Grense uttak

— Grense fylling

— Eigedomsgrense

 Gjerde



A	Vist grenser for regulering/uttak/fylling/eigedom/sikring	KM	02.10.2015
REV.	ENDRINGA GJELDER	SIGN.	DATO

TILTAKSHAVAR:

Flatnes Maskin AS

6165 Sæbø

GARDSNUMMER.: 32

BRUKSNUMMER: 2 og 5

KOMMUNE: Ørsta

TITTEL:

Etappevis uttak/deponering - Etappe 11 fylling

Detaljregulering massetak/-deponi Åmbø



A3

Drpl_1098-1-918


1:1500

CR

03.07.14

A

1098-1-918

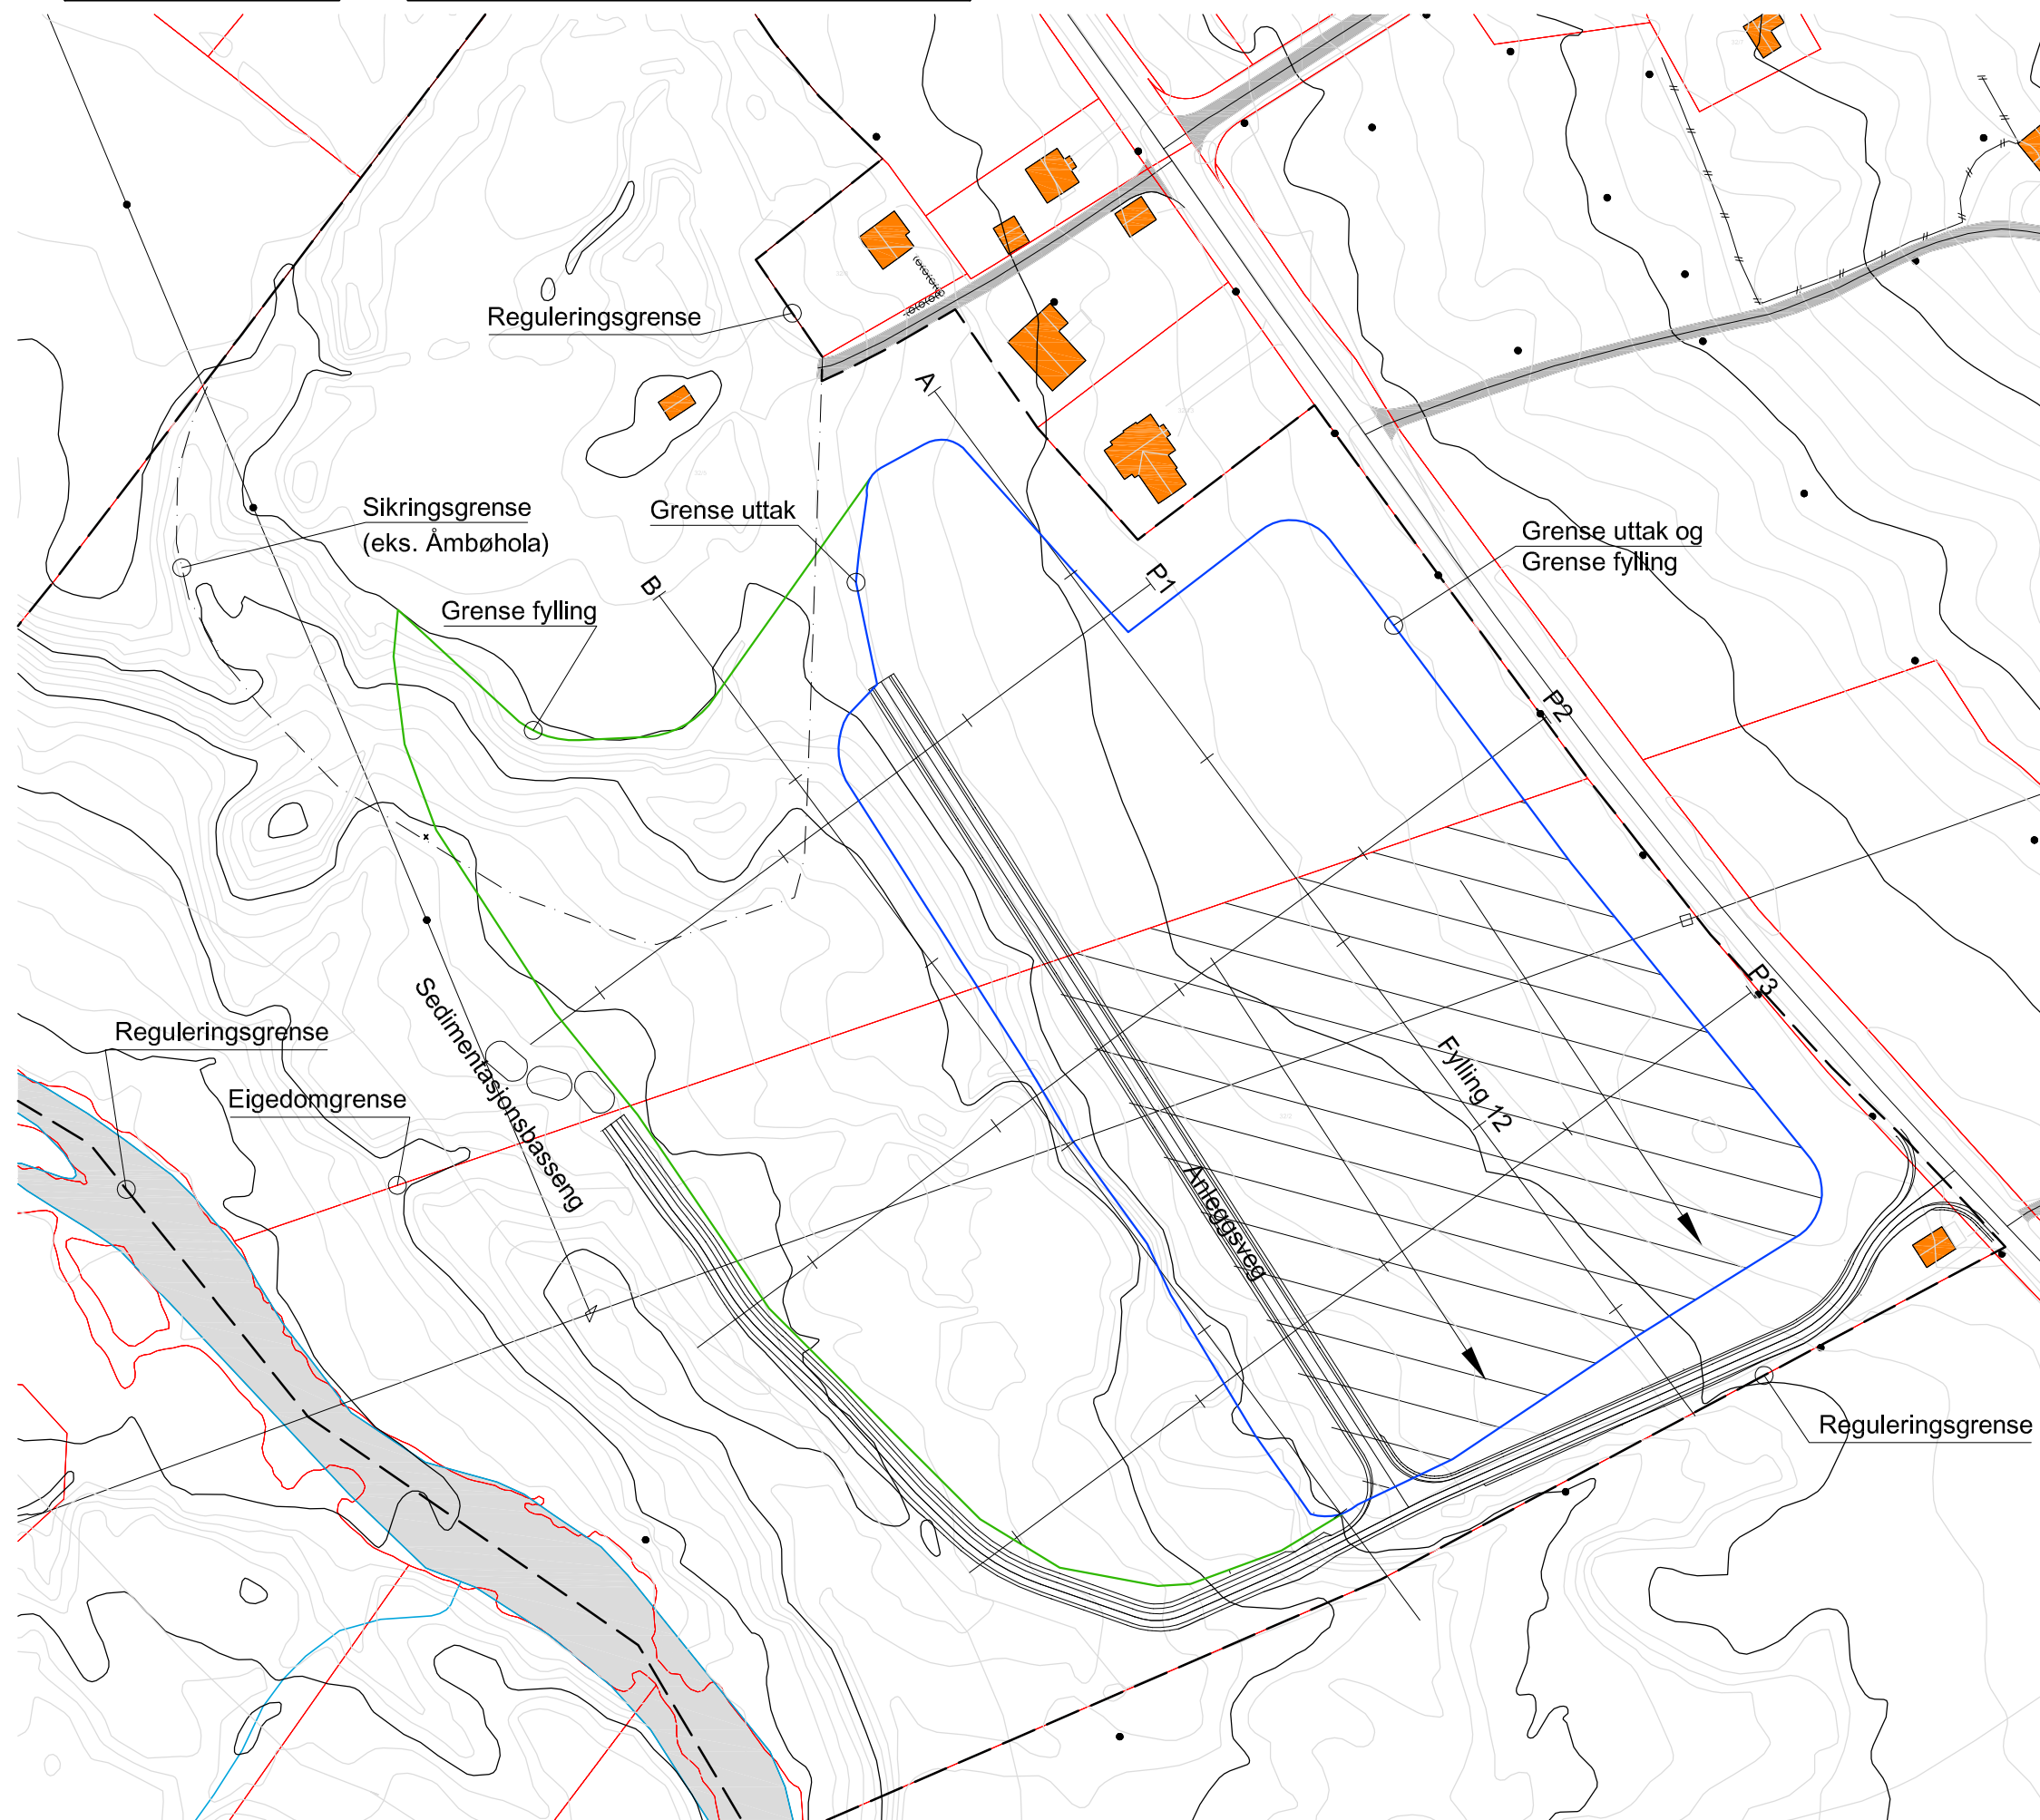OSE INGENIØRKONTOR AS

TEIKNINGSNUMMER:

1098-1-919

► Dokumentasjonsteikning

Anbodsteikning

Søknadsteikning

Førebels teikning

Etappe 12



— — — Reg. grense

_____ Grense uttak

— Grense fylling

— Eigedomsgrense

A	Vist grenser for regulering/uttak/fylling/eigedom/sikring	KM	02.10.2015
REV.	ENDRINGA GJELDER	SIGN.	DATO

Flatnes Maskin AS

6165 Sæbø

BRUKSNUMMER: 2 og 5

KOMMUNE: Ørsta

Etappevis utfak/deponering - Etappe 12 fylling Detaljregulering massetak/-deponi Åmbø



A3

Drpl_1098-1-919

1:1500

CR

1

03.07.14

A

1098-1-919

Flatnes Maskin AS – Din lokale maskinentreprenør - Er en maskinentreprenørbedrift som er lokalisert på Sæbø ved Hjørundfjorden i Ørsta kommune, med knuseverk og verksted på Flatnes.

Bedriften var etablert av Kåre Flatnes i 1963, og var utvidet med knuseverk i 1984. Kåre ledet bedriften i 43 år, fram til 2006. I dag er bedriften drevet av sønnene hans, der Jonny Flatnes er daglig leder.

Vi utfører alle slags grave, massetransport og sprengings arbeid for private, næringslivet, kommune og stat. Vi er sentralgodkjent for ansvarsrett i tiltaksklasse 2. Vårt oppdragsområde er hovedsakelig i kommunene - Ørsta, Volda, Ulstein, Herøy og Sande.

Maskinparken vår består av gravemaskiner frå 1.8 til 40 tonn, lastebiler, tipphenger, dumpere, hjullastere, 3 aksla maskinslepehenger, boretårn, slaghammer, rotor tilter, gripeklo og vibrasjonsplate på gravemaskin.

Vi har et knuseverk på Flatnes der vi knuser fjellmasser for produksjon av pukk, singel og grus i ulike fraksjoner som vi leverer etter forespørsel.

Syringssystem vårt tilfredsstiller kravene i plan og bygningsloven og teknisk forskrift om systematisk Helse - Miljø og Sikkerhetsarbeid.

Økonomien i bedriften er sunn og vi har jevnt over med nye oppdrag og leveranser.

Bedriften har vært i kontinuerlig drift siden starten i 1963, og er dermed den eldste maskinentreprenørbedriften i Ørsta - Volda området som er i drift.

Flatnes Maskin AS har vert din lokale maskinentreprenør i over 50 år, og fokuset har alltid vert å utføre et solid arbeid, og dette er, og vil også være fokuset framover.

Har du behov for graving eller masser? Ta kontakt med Jonny på 909 92 398 eller Kjell på 902 28 450 - Klikk her for ytterligere kontaktinformasjon.

Kjell Flatnes

Flatnes Maskin AS



Detaljreguleringsplan for MASSETAK/DEPONI ÅMBØ

Planidentifikasjon:	Kartnr. i kartarkivskap nr. 1	Eigengodkjenningsdato	Eigengodkjend av:
1520 2013004		19.03.2015	Ørsta kommunestyre

Områdeomtale/plangrense:

Plangrensene er vist på reguleringskartet 2013004-01A, eigengodkjent 19.03.2015.

§1. – GYLDIGHEITSOMRÅDE

Desse føresegnene gjeld innanfor plangrensa som vist på plankartet. Innanfor desse grensene skal areala nyttast slik som planen (plankartet og føresegnene) fastset.

§2. – PRIVATRETTSLEGE AVTALAR

Etter at denne reguleringsplanen er gjort gjeldande, kan det ikkje gjerast privatrettslege avtalar som er i strid med planen.

§3. – REGULERINGSFORMÅL

Arealet innanfor reguleringsgrensene skal nyttast i samsvar med § 12-5 i plan- og bygningslova (PBL av 2008) til følgjande føremål:

3.1. BYGNINGAR OG ANLEGG

- Massetak/-deponi/LNF (BAA)

3.2. SAMFERDSEL OG TEKNISK INFRASTRUKTUR

- Veg (SV)
- Annan veggrunn - grøntareal

3.3. LANDBRUKS-, NATUR- OG FRILUFTSFORMÅL

- LNF-område (LNF)

3.4. BRUK OG VERN AV SJØ OG VASSDRAG MED TILHØYRANDE STRANDSONE

- Bruk og vern av sjø og vassdrag med tilhøyrande strandsone – Vassdrag (V)

3.5. FØRESEGNOMRÅDE

- #1: Avskjeringskanal
- #2: Mellombels anlegg- og riggområde
- #3: Bestemmingar til høgspentanlegg

3.6. OMSYNSSONER

- Bevaring naturmiljø (H560)
- Sikringssone forureina grunn (H190)
- Frisiktsone (H140)

§4. – AREALBRUK

4.1. – BYGNINGAR OG ANLEGG

4.1.1 Massetak/deponi/LNF (BAA)

- a) Område for uttak av faste massar og deponering av lausmassar. Etter driftstida er omme skal arealet tilbakeførast til LNF-formål.
- b) Ved uttak skal helling på fastmasseskråningar ikkje vere brattare enn 1:0,75.
- c) Maks tillat uttaksdjupne er sett til kote +52.
- d) Det er høve til å setje opp naudsynte bygningar/installasjonar som har naturleg tilknytning til drifta på området. Desse skal fjernast når drifta vert avslutta.
- e) I samband med solding og drift er det høve til å lagre puk, singel, grus og stein på området.
- f) Tilkomstvegen skal stengast med bom. Massetaket skal sikrast med skilt, gjerde og vollar. Toppen av skjeringane skal til ei kvar tid vere sikra slik at skade på personar eller dyr vert unngått.
- g) Vollane skal vere 3 m høge og 10 m breie i botnen. Det skal nyttast matjord for opplegginga. Ved oppstart av uttaksetappe 1 skal ein legge opp voll mot vest, langs bustadane. Ved oppstart av uttaksetappe 2 skal ein legge opp voll langs fylkesvegen så langt uttaksetappe 2 strekker seg. Ved oppstart av uttaksetappe 5 skal ein legge opp voll langs fylkesvegen fram til avkøyrsla. Matjorda skal leggjast tilbake ved avslutning.
- h) Støv, støy og anna utslepp frå uttaket og verksemda skal til ei kvar tid ligge innanfor krava som er fastsette i eller med heimel i forureiningslova. Det må utarbeidast eit måleprogram for å dokumentere at krava vert overhaldt, jf. Forureiningsforskrifta kap. 30.
- i) Vasking av masser er ikkje tillate.
- j) Det skal berre tilførast reine massar til området.
- k) Ved utgraving inntil Åmbøhola skal det vere ein avstand på minimum 12 m for å hindre utleking av ureining.

4.1.2 Drift

- a) Drift av masseuttaket/-deponiet kan skje måndag – fredag mellom kl. 07:00-19:00. Maksimalt fem gongar i månaden kan det vere drift mellom kl. 19:00-23:00. Transport til og frå massetak/-deponi kan også skje laurdagar mellom 07:30-16:00. Det skal ikkje vere drift i anlegget på søndagar og heilagdagar eller på nattestid.

4.1.3 Drift- og avslutningsplan

- a) Driftsplan skal utarbeidast samtidig med byggesøknad og godkjennast av Direktoratet for mineralforvaltning.
- b) Driftsplanen skal innehalde krav til skriftlege rutinar for å sikre ei miljøfagleg forsvarleg drift av massetaket/deponiet.
- c) Avslutningsplan skal følgast ved tilbakeføring til LNF-formål.
- d) Drift- og avslutningsplan skal ajourførast seinast etter 10 år.

4.1.4 Avslutning og tilbakeføring

- a) Deponiet skal avsluttast om lag slik regulerte høgder er synte på plankartet.
- b) Areal skal tilbakeførast til jordbruksformål etter kvart som etappane avsluttast og tilsåast i samsvar med avslutningsplanen.
- c) Øvste lag av fyllmassar må vere fri for store steinar etc. og topplaget må vere minst 40 cm matjord som tilsåast og takast i bruk til jordbruksfremål etter kvart.
- d) Overgangar skal avrundast.
- e) Hellingar på flata skal ikkje overstige 1:20, i skråningar skal hellinga ikkje overstige 1:2.

- f) Drenering av landbruksjorda må gjennomførast før avslutning. Nødvendig behov må vurderast på staden.

4.1.5 Handtering av overvatn, sedimentasjonsbasseng

- a) Nytt massetak og deponi inn mot eksisterande Åmbøhola deponi, skal utførast med utforminga av terreng, tetting mot eksisterande deponi slik skisse merka Npr_2013004-020 syner. Føremålet er å sikre at eksisterande deponi ikkje får tilført vatn som medfører utvasking av ureining.
- b) Det skal etablerast 3 sedimentasjonsbasseng i serie med minimum storleik 6x10 m.
- c) Sedimentasjonsbassenga skal inspiserast minimum kvar 14. dag og tømast etter behov.

4.2. – SAMFERDSEL OG TEKNISK INFRASTRUKTUR

4.2.1 Veg (SV)

- a) Skal vere tilkomst til massetak/deponi/LNF og til gnr/bnr 32/2.
- b) I tillegg til vist trafikkareal kjem nødvendig areal til vegskjeringar og fyllingar.

4.3. – LANDBRUKS- NATUR- OG FRILUFTSOMRÅDE

4.3.1 LNF-område (LNF)

Området kan nyttast til landbruk. Innan LNF-områda kan det berre gjevast løyve til bygging og frådelling i samband med tradisjonell stadbunden næring som har direkte tilknytning til landbruket.

4.4. OMSYNSSONE

4.4.1 H560 – Bevaring naturmiljø

Innanfor vernesona kan det ikkje gjennomførast nye tiltak jf. pbl § 1-6. Forbodet gjeld også landbruksbygg, landbruksvegar, massetak og nydyrking. Det kan ikkje drivast flatehogst, det kan likevel utførast forsiktig tynningshogst i LNF-område. Tradisjonell landbruksdrift kan halde fram. Det er viktige naturvern- og friluftsinteresser knytt til vassdraget. Tiltak som kan kome i konflikt med desse interessene er forbode.

4.4.2 H190 – Sikringssone forureina grunn

Området omfattar nedlagt avfallsdeponi. På området finnest det forureina massar i grunnen. Området skal avsluttast/tilstellast i samsvar med plan for tilstelling/avslutning godkjent av Fylkesmannen i Møre og Romsdal den 28.11.2006. Det er eit mål å avgrense vassgjennomstrøyminga i deponiet.

4.4.3 H140 – Frisiktsone

- Ved avkøyrsla skal det sikrast soner for frisikt. Dimensjonane er 4x70 meter.
- I frisiktsoner er det forbod mot fyllingar, bygningsmessige arbeid og plantering o.a. som er til hinder for fri sikt i ei høgd på 0,5 m over vegplanet.

4.5. FØRESEGNOMRÅDE

#1: Avskjeringskanal

Avskjeringskanalen skal fange opp avrenning og finmassar frå tilstøytande areal. Vatnet skal førast til sedimentasjonsbasseng før det vert leda til Åmdalselva.

#2: Midlertidig anleggsområde

Innanfor sona for bestemmelsesområde skal det i driftsperioda leggst opp 3 m høge støyvollar av jord for å hindre støy. Ved ferdigstilling av området skal vollane fjernast.

#3: Bestemmingar til høgspentanlegg

Arbeid innanfor dette området skal varslast til netteigar, Møre Nett AS, som skal vurdere tryggleikstiltak for aktivitetane som skal foregå her. Høgda over terreng for lina skal vere meir enn 6 meter.

§5. – FELLESFØRESEGNER

5.1. AUTOMATISK FREDA KULTURMINNE

Dersom det viser seg at tiltak innanfor planen kan skade, øydeleggje, grave ut, flytte, forandre, tildekke, skjule eller på annan måte utilbørleg skjemme automatisk freda kulturminne eller framkalle fare for at dette kan skje, må arbeida straks stansast og kulturminneforvaltninga varslast umiddelbart. Ansvar ligg hjå tiltakshavar og/eller ansvarshavande leiar på plassen. Kulturminneforvaltninga avgjer snarast mogleg – og seinast innan 3 veker – om arbeidet kan fortsette og vilkåra for det. Fristen kan under gitte forhold forlengast.

§6. – REKKEFØLGJEBESTEMMELSAR

6.1. ETAPPEVIS UTTAK

- a) Avskjeringskanal i naudsynt omfang og sedimentasjonsbasseng må etablerast før deponering eller uttak av masser kan starte opp.
- b) Drifta legg opp til etappevis uttak og deponering, slik at minst mogleg dyrkamark vert tatt ut av drift og slik at etappane raskast mogleg kan avsluttast og tilbakeførast til dyrkamark. Etappane skal følgje skisser som er vedlagt planen, merka 1098-1-901 – 1098-1-919.
- c) Før ein startar på etappe 5 for uttak skal etappe 5 for deponering vere ferdigstilt. Sjå etappevis plan.

6.2. VEG

Avkøyrsla skal opparbeidast før drift i massetaket startar opp.

Rune Hovde
-ordførar-

Wenche Solheim
- rådmann-

Vedlegg: Prinsipp-teikning Mpr_2013004-020, jf. §4.1.5 – a)

2013004-020

OSE INGENIØRKONTOR AS

REVISJON:

TEIKNINGSNUMMER:

2013004-020

TITTEL: Normalprofil for avskjeringsgrøft

Dokumentasjonsteikning

Arbeidsteikning


Anbodsteikning

Søknadsteikning

Førebels teikning

Avslutning/
utforming skal
skje i
samsvar med
avslutningsplan
for
avfallsdeponi

Avslutning/utforming
skal skje i samsvar
med normalprofilet

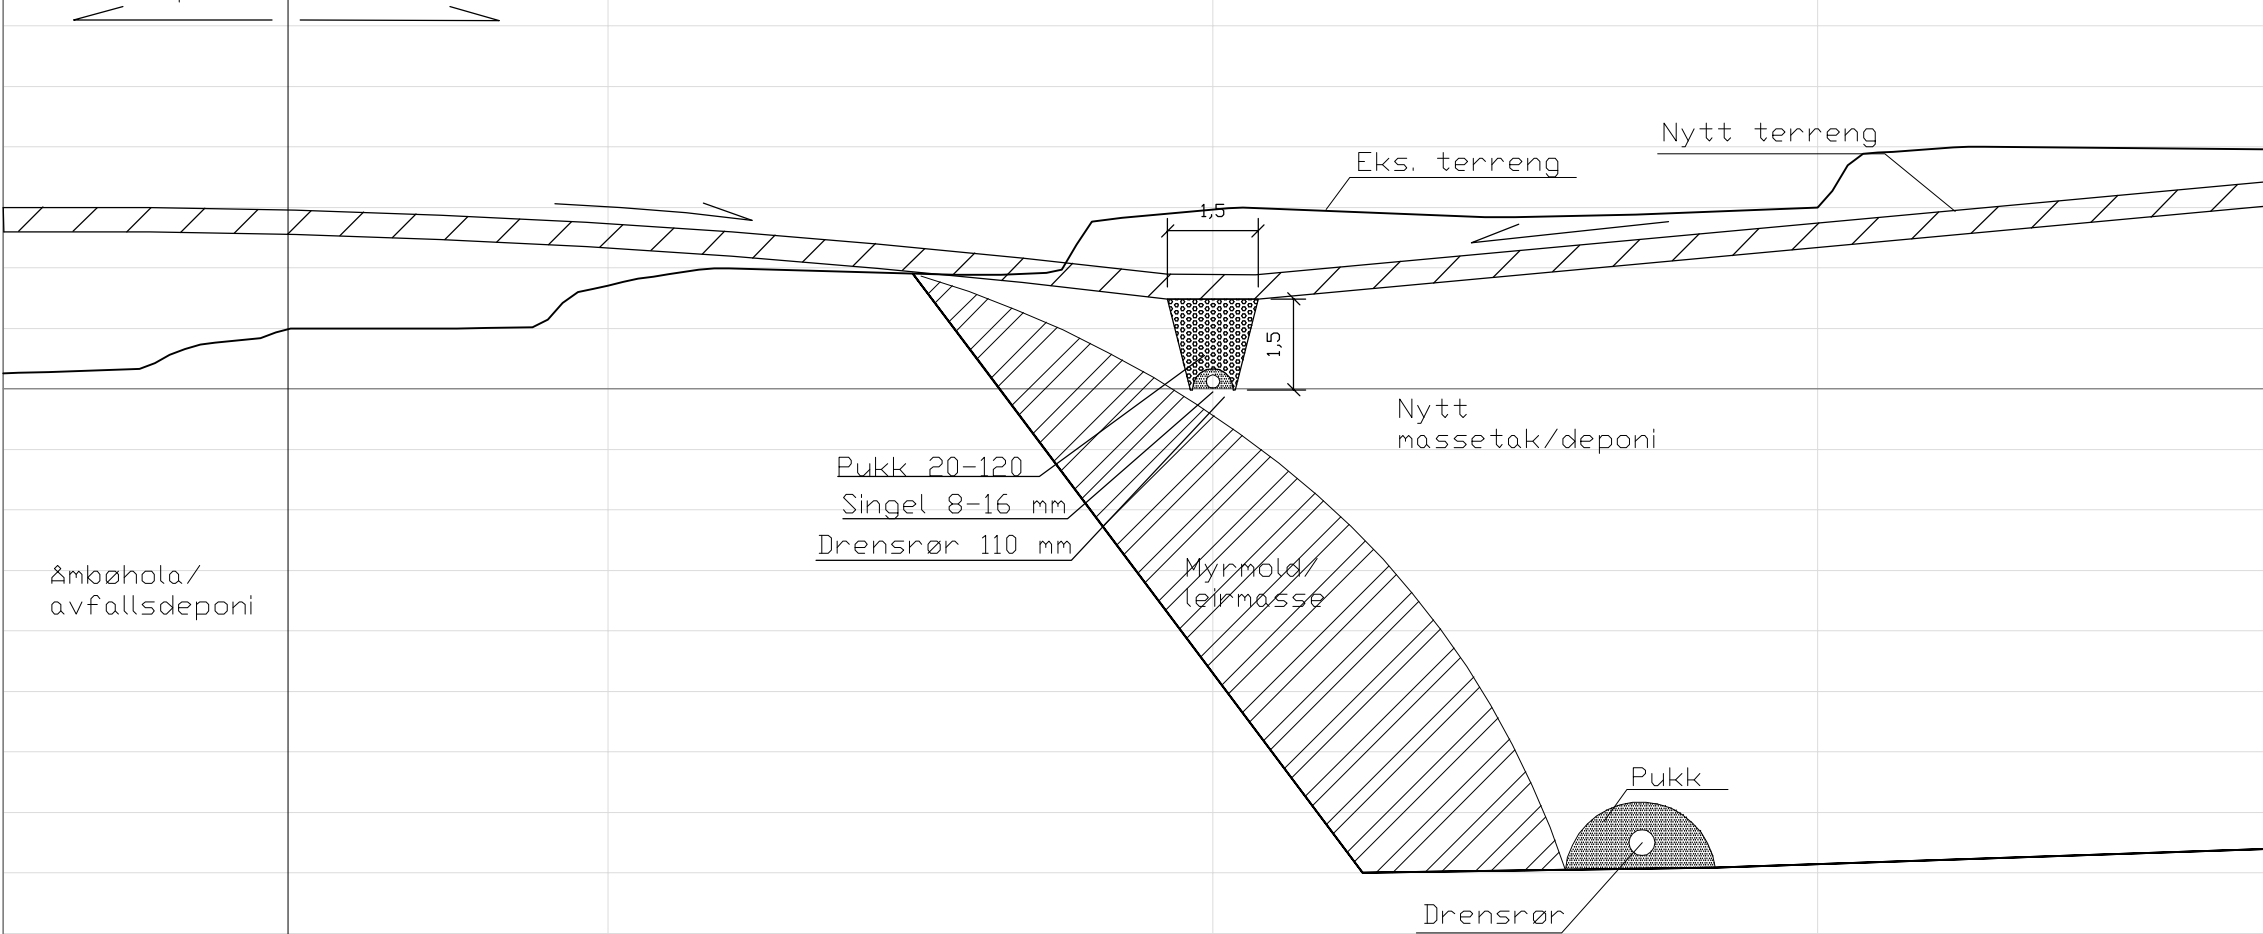

Åmbøhola/
avfallsdeponi

Pukk 20-120
Singel 8-16 mm
Drensrør 110 mm

Myrmold/
leirmasse

Nytt
massetak/deponi

Pukk

Drensrør

REV.

ENDRINGA GJELDER

SIGN.

DATO

TILTAKSHAVAR:

Flatnes Maskin AS
6165 Sæbø

GARDSNUMMER: 32

BRUKSNUMMER: 2 og 5

KOMMUNE: Ørsta

TITTEL:

Normalprofil for avskjeringsgrøft
Avslutningsplan



INGENIØRAR
TAKSTMENN

Vikegata 19A, 6150 Ørsta / 70 04 52 20 / www.oseing.no

ARKSTØRELSE:

A3

FILNAMN:

Npr_2013004-020

MÅL:

1:125

TEIKN:

CR

KONTROLL:

DATO:

13.11.2014

REVISJON:

TEIKNINGSNUMMER:

2013004-020

Ose AS

Vurdering av massene

Lab.analyser

Rapport

2013-06-28 Oppdrags-rapport nr.: 5133616-1



Rapport tittel: Vurdering av massene Lab.analyser Rapport	Rapport nr. : 5133616-1 Revisjon nr. : - Dato : 2013-06-28
---	---

Utført av:  Simone Dorigato	Kontrollert av:	Godkjent av:  Magne Bonsaksen
---	------------------------	---

Oppdragsgiver: Ose AS	Referanseperson: Kenneth Myrhol
---------------------------------	---

INNHold.....Side

1. ORIENTERING	3
2. FORMÅL	3
3. LABORATORIEARBEID	3
4. VURDERING	3
5. REFERANSER	4
6. TABELLER	5

TABELLER.....Side

Tabell 1 Opptatte representative prøver og laboratoriearbeid.....	5
---	---

FIGURER.....Side

Figur 1 Korngradering	5
-----------------------------	---

1. ORIENTERING

Vi er engasjert av Ose AS for å utføre lab.analyser for vurdering av bruk av massene som underbygning for veier og parkeringsplasser.

Etterfølgende vurderinger er gjort ut fra innsendt prøvemateriale og data. Norconsult er ikke ansvarlig for hvor representative disse prøvene er.

Undersøkelsene omfatter lab.analyser av poseprøver samlet av Flatnes Maskin den 06-07.05.2013. Ref.3.

Det har blitt sendt til oss prøver av Hullet 2 og Hullet 5.

2. FORMÅL

Feltarbeidet skal sammen med laboratorieanalysene gi grunnlag for planlagte arbeider.

Hensikten med denne rapporten er å:

- presentere resultatene fra laboratoriearbeid
- beskrive registrerte grunnforhold
- gi generelle vurderinger om bruk av masser

Detaljert geoteknisk prosjektering er ikke innbefattet her.

3. LABORATORIEARBEID

Laboratoriearbeidet er utført i uke 24. En oversikt over prøver tatt opp i felten og utført laboratoriearbeid er vist i Tabell 1.

Laboratoriearbeidet er utført i samsvar med retningslinjer gitt i Ref. 1.

Det er blitt analysert prøver fra hullet 2 og 5.

4. VURDERING

Til å forstå mulig bruk av materialet, må vi vise til telefarlighet og til bæreevnegruppe av materiale.

Ut fra lab.analyser utført på prøver ved Hull 2 har vi ikke telefarlig materiale T1, fra 0,6 til 5,0 m dypt.

Vi har registret humus fra 0,6 til 2,5 meters dypt.

Fra Statens vegvesen Håndbok – 018 Vegbygging kan vi utlede bæreevnegruppe av materiale. Ref.4

En oversikt med anbefalt bæreevnegruppe er vist under.

Hull 2:

Dybde m*	Klassifisering	Telefarlighetsgruppe	Bæreevnegruppe
0,6-2,5	Humusholdig Sandig Grus	T1	2**
2,5-5,0	50 % Sand og 46 % Grus	T1	3

*dybde er tatt fra OSE as rapport. Ref. 3.

** Sand/Grus til forsterkingslag skal ikke inneholde mer en 1 % humus av materiale med mindre enn 0,5 mm etter glødetapmetoden. Ref. 4. For parkeringsplassen kan disse masser brukes, forutsatt at en kan akseptere mindre setning.

Ut fra lab.analyser utført på prøver ved Hull 5 har vi ikke telefarlig materiale T1 fra 0,5 til 3,8 m dypt og litt telefarlig materiale T2 fra 3,8 til 5,0 m dypt.

Fra Statens vegvesen Håndbok – 018 Vegbygging kan vi utlede bæreevnegruppe av materiale. Ref.4

En oversikt med anbefalt bæreevnegruppe er vist under.

Hull 5:

Dybde m*	Klassifisering	Telefarlighetsgruppe	Bæreevnegruppe
0,5-1,5	Grusig Sand	T1	4
1,5-2,3	60 % Sand og 40 % Grus	T1	4
2,3-3,8	Sand	T1	4
3,8-5,0	Siltig Sand	T2	4

*dybde er tatt fra OSE as rapport. Ref. 3.

For generelle krav til komprimeringsklasse av masser vises tabeller fra Norsk Standard NS 3458 eller NS 3420.

5. REFERANSER

- Ref. 1 Statens vegvesen (2005): Laboratorie-undersøkelser. Håndbok – 014.
- Ref. 2 Statens vegvesen (2010): Geoteknikk i vegbygging. Håndbok – 016.
- Ref. 3 Rapport fra prøvegraving 06-07.05.2013 OSE AS-Flatnes maskin AS.
- Ref. 4 Statens vegvesen (2011): Vegbygging. Håndbok – 018

6. TABELLER

Tabell 1 Opptatte representative prøver og laboratoriearbeid

Pos. /ID	Dybde [m]	Analysemetode	Klassifisering	Vann- innhold %	Tele- gruppe	GL
2	Ca.1,7	H GL	Humusholdig Sandig Grus	7,2	T1	1,79
2	Ca.4,8	H	Sandig Grusig Jordmateriale	2,9	T1	
5	Ca.1,3	H	Grusig Sand	6,3	T1	
5	Ca.1,9	H	Sandig Grusig Jordmateriale	8,3	T1	
5	Ca.2,5	H	Sand	10	T1	
5	Ca.5,0	H GL	Siltig Sand	20,8	T2	0,5

Utført i lab: W = vanninnhold og klassifisering, H = hydrometer/kornfordeling med vanninnhold. Jordartsklassifisering basert på korngraderingsanalyser er markert med fet skrift. Andre prøver er bare visuelt klassifisert.

Figur 1 Korngradering

