



Søknad om driftskonsesjon i henhold til mineralloven § 43

Skjemaet med vedlegg sendes til:

Direktoratet for mineralforvaltning
med Bergmesteren for Svalbard
Postboks 3021 Lade
7441 Trondheim

E-post: mail@dirmin.no
Telefon Sentralbord: (+47) 73 90 40 50
Hjemmeside: <http://www.dirmin.no>

LES VEILEDNINGEN FØR DU FYLLER UT SKJEMAET

1. Opplysninger om søker

Fullstendig navn/firma Stangeland Maskin As			Organisasjonsnummer 935861330
Postadresse Sandnesveien 80	Postnummer 4150	Sted Sola	Land N
Telefonnummer 51444000	Mobiltelefon	E-postadresse	Hjemmeside www.tsmaskin.no

2. Opplysninger om området

Navn på uttaksområdet/uttaket Varden	Uttaksområdets gårds- og bruksnummer Gnr 100 Bnr 100	Kommune Hå
Størrelse på omsøkt areal (daa) 74567	Anslag totalvolum uttak (m ³) 1 1000 000 m3	Forventet årlig uttak (m ³) 30 000 m3

3. Opplysninger om forekomsten

3.1.	Hvilken mineralkategori tilhører forekomsten?	Grunneiers mineraler	☒
		Statens mineraler	☐
3.2.	Drives det på forekomsten i dag?	Ja	☒
		Nei	☐
3.3.	Beskrivelse av forekomsten (type mineralforekomst, kvalitetsvurdering, anvendelser av råstoffet):		
	Resursen består av 2 typer Anorisitt. Jevnt god kvalitet i hele området. Resursen brukes i anleggsvirksomhet i Regionen. Resursen knuses med mobilt knuseverk.		



4. Forholdet til plan- og bygningsloven (pbl.)

4.1. Angi hvilket arealformål området har i kommuneplanens arealdel Massetak

4.2. Finnes det en godkjent reguleringsplan for området det søkes om konsesjon? Ja ☒ Nei ☐

Hvis ja, oppgi navn på planen og vedtaksdato:

Navn på plan: Massetak Varden

Vedtaksdato: 16.11.2000

Hvis nei:

Er det varslet oppstart av reguleringsplanarbeid for området? Ja ☐ Nei ☐

Er det gitt andre tillatelser etter pbl. for terrenginngrep i omsøkt område? Opplys om hvilke

Deler av omsøkt område er med i kommeplanen for Hå kommune

2014 - 2028 og vi vil starte opp reguleringsarbeidene i 2015

5. Vedlegg til søknaden

Med søknaden skal alltid vedlegges:

5.1. Dokumentasjon på utvinningsrett til forekomsten

- For grunneiers mineraler: Kopi av signert leieavtale om uttak med grunneier, eller dokumentasjon på grunnbokshjemmel

- For statens mineraler: Oppgi rettighetsnummeret(ene)

5.2. Kart der omsøkt område hvor det foreligger utvinningsrett er tydelig inntegnet i målestokk 1:1000-/1:2000.

5.3. Gi en kort firmapresentasjon.

5.4. Redegjørelse for den kompetanse selskapet har for driften av det planlagte uttaket. Gi en oversikt over bergfaglig og annen teknisk kompetanse i organisasjonen.

5.5. Forslag til driftsplan, inkludert avslutningsplan. Driftsplanen skal være i samsvar med DMFs krav til driftsplaner.



5.6. Oversikt over økonomiske forhold:

5.6.1. For uttak som allerede er i drift:

- Godkjent årsregnskap for de siste to år

5.6.2. For nye uttak, eller tidligere uttak med nytt driftsselskap:

- Driftsbudsjett for det omsøkte uttaket for de 3 første driftsår

5.7. Vurdering av behovet for at det stilles økonomisk sikkerhet for gjennomføring av sikrings- og oppryddingstiltak, herunder forslag til form for og størrelse på sikkerheten.

5.8. Adresseliste over særlig berørte parter (nærmeste naboer, eller brukere av området).

5.9. Dokumentasjon på at behandlingsgebyret er betalt.

Kontonummer for innbetaling: 7694.05.05883

Gebyret er kr. 10.000. Dersom søknaden gjelder uttak som krever konsekvensutredning etter forskrift om konsekvensutredninger (26.juni 2009 nr. 855), er gebyret kr. 20.000.

Merk innbetalingen med Driftskonsesjon, navn på uttaket/uttaksområdet og navn på søker

6. Eventuelle tilleggsopplysninger

Opprinnelig var det bare den delen som er en del av Plan 1025 i Hå kommune som ble omsøkt. Grunneier har levert inn og fått godkjent en utvidelse av området i kommuneplanen for <Hå kommune 2014-2028. Denne utvidelsen er beregnet til ca 1 000 000 m³.

Drifen er i dag relativt beskjeden men Stangeland Maskin AS ser potensialet i området/regionen med store utbyggingsprosjekter i fremtiden.


Direktoratet for mineralforvaltning kan kreve flere opplysninger dersom man finner det nødvendig for behandling av søknaden.

7. Underskrift

Sted og dato

STANGELAND 3/2-2015

Underskrift

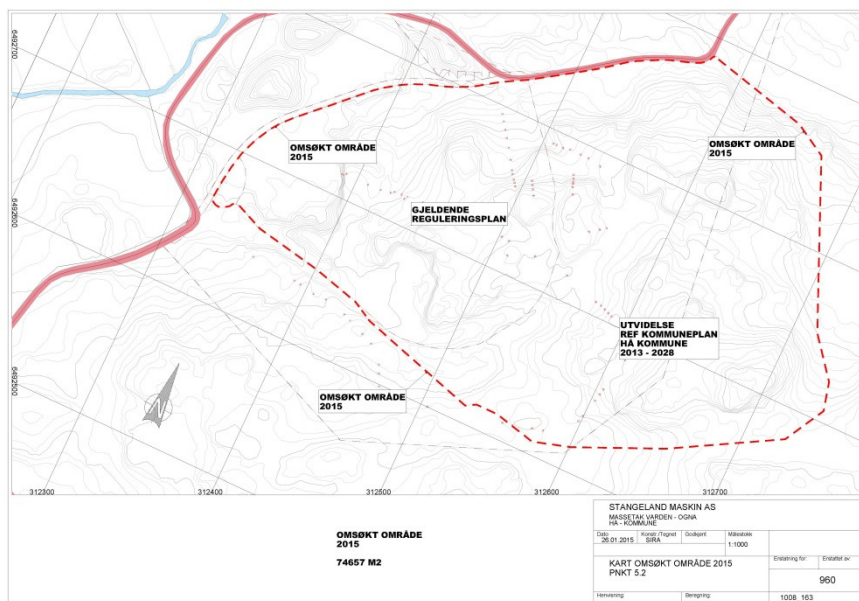

Området som er avsatt til massetak/steinbrudd er ca 27 000m², totalt skal det tas ut ca 400 000m³ – vi antar at det er ca 100 000 m³ igjen av volumet (januar 2015).

Driftsplan Massetk Varden januar 2015
Stangeland Maskin As / Einar Sira As

I reguleringsbestemmelsene er det sagt at resursen skal være ferdig uttatt i løpet av 2014 men Stangeland Maskin As har søkt om en utvidelse av driftstiden til 2019.

Det er også sendt inn et innspill til ny kommuneplan for Hå kommune, hvor en søker om utvidelse av hele området og i tillegg et område for deponering av masse, dette er til behandling i disse dager og Stangeland Maskin / Tor Olsen vil ved godkjenning av dette starte arbeidene med utvidelse av reguleringsplanen. Tegning 911 viser utvidelsen Stangeland Maskin / Tor Olsen søkte om. Etter behandling av søknaden ble området for masseuttak redusert men det er allikevel av en slik størrelse at grunneier ønsker å gå videre med en utvidelse av gjeldende reguleringsplan.

Totalt uttak innen omsøkt område er ca 1 100 000 m3 fast masse.

Arealet som det søkes om er 74 657 m2

Grunneier for området Gnr 100 Bnr 1 (Varden) er Tor Olsen

Ansvarlig for uttaket er Stangeland Maskin As org nr 935861330.

Resursen skal benyttes i anlegg som utføres i regi av Stangeland Maskin As i Rogaland regionen.

Området er omtalt i Fylkesdelplanen for byggeråstoff på Jæren som område 322 og med NGU Nr 502.

Resursen består av to typer anorisitt, den tradisjonelle brune og en hvit variant. Fjellet er prøvetatt og resultatene viser jevnt god kvalitet.

Avspenn og løsmasse som ikke kan viderebehandles plasseres i godkjent deponi i umiddelbar nærhet av steinbruddet.

Adkomst til områder er fra nåværende godkjente avkjørsel på RV 44.

Området er sikret med låsbarport/bom og gjerde som vist på tegning 955.

Resursen tas ut i paller på ca 12 meter og foredles med mobilt knuseverk. Avslutningen i plangrensen er tidligere beskrevet som beplanta paller, men det vurderes nå å kle hele skråningen med overskuddsmasse og jord som beplantes med stedegne planter.

Etappevis drift er vist på tegning nr 959. Etappene 2-3-4-5 er utenfor gjeldende reguleringsplan men er avsatt til massetak i Hå kommune sin kommuneplan 2013-2028.

Etappe 1 :

Etappe 1 består av resten av gjeldende reguleringsplan Nr 1025.

Arealet er **6728 m²** og volumet fast fjell er ca **100 000 m³**. Fjellet tas ut i 2 pallhøyder på ca 12 meter. Avspenn fra avdekking av fjell plasseres i depot som er en del av gjeldende reguleringsplan.

Området skal når det er ferdig uttatt tilrettelegges for jordbruksdrift.

Etappe 2 :

Området er avsatt til massetak i Hå kommune sin kommuneplan 2014-2028.

Arealet er **10 227 m²** og volumet fast fjell er ca **214 000 m³**. Fjellet tas ut i 2 pallhøyder på ca 12 meter. Avspenn fra avdekking av fjell plasseres i depot som er en del av gjeldende reguleringsplan.

Området skal når det er ferdig uttatt tilrettelegges for jordbruksdrift.

Etappe 3 :

Området er avsatt til massetak i Hå kommune sin kommuneplan 2014-2028.

Arealet er **12 656 m²** og volumet fast fjell er ca **265 000 m³**. Fjellet tas ut i 2 pallhøyder på ca 12 meter. Avspenn fra avdekking av fjell plasseres i depot som er en del av gjeldende reguleringsplan.

Området skal når det er ferdig uttatt tilrettelegges for jordbruksdrift.

Etappe 4 :

Området er avsatt til massetak i Hå kommune sin kommuneplan 2014-2028.

Arealet er **11 201 m²** og volumet fast fjell er ca **235 000 m³**. Fjellet tas ut i 2 pallhøyder på ca 12 meter. Avspenn fra avdekking av fjell plasseres i depot som er en del av gjeldende reguleringsplan.

Området skal når det er ferdig uttatt tilrettelegges for jordbruksdrift.

Etappe 5 :

Området er avsatt til massetak i Hå kommune sin kommuneplan 2014-2028.

Arealet er **13 326 m²** og volumet fast fjell er ca **280 000 m³**. Fjellet tas ut i 2 pallhøyder på ca 12 meter. Avspenn fra avdekking av fjell plasseres i depot som er en del av gjeldende reguleringsplan.

Skråningene vil til slutt tildekkes med masser fra depot, med en stabil helning på 1 : 1,5 og denne vil påføres et jordlag på 0,5 meter og tilsås. Løsningen er vist på tegning nr 961 og 962.


Området skal når det er ferdig uttatt tilrettelegges for jordbruksdrift. Anleggsveier og eventuelt faste installasjoner fjernes. Ferdig attest oversendes Hå kommune.

Driftsplan Massetk Varden januar 2015
Stangeland Maskin As / Einar Sira As

Bjarne Sandanger

Masse og deponi leder Stangeland Maskin As

Stavanger februar 2014

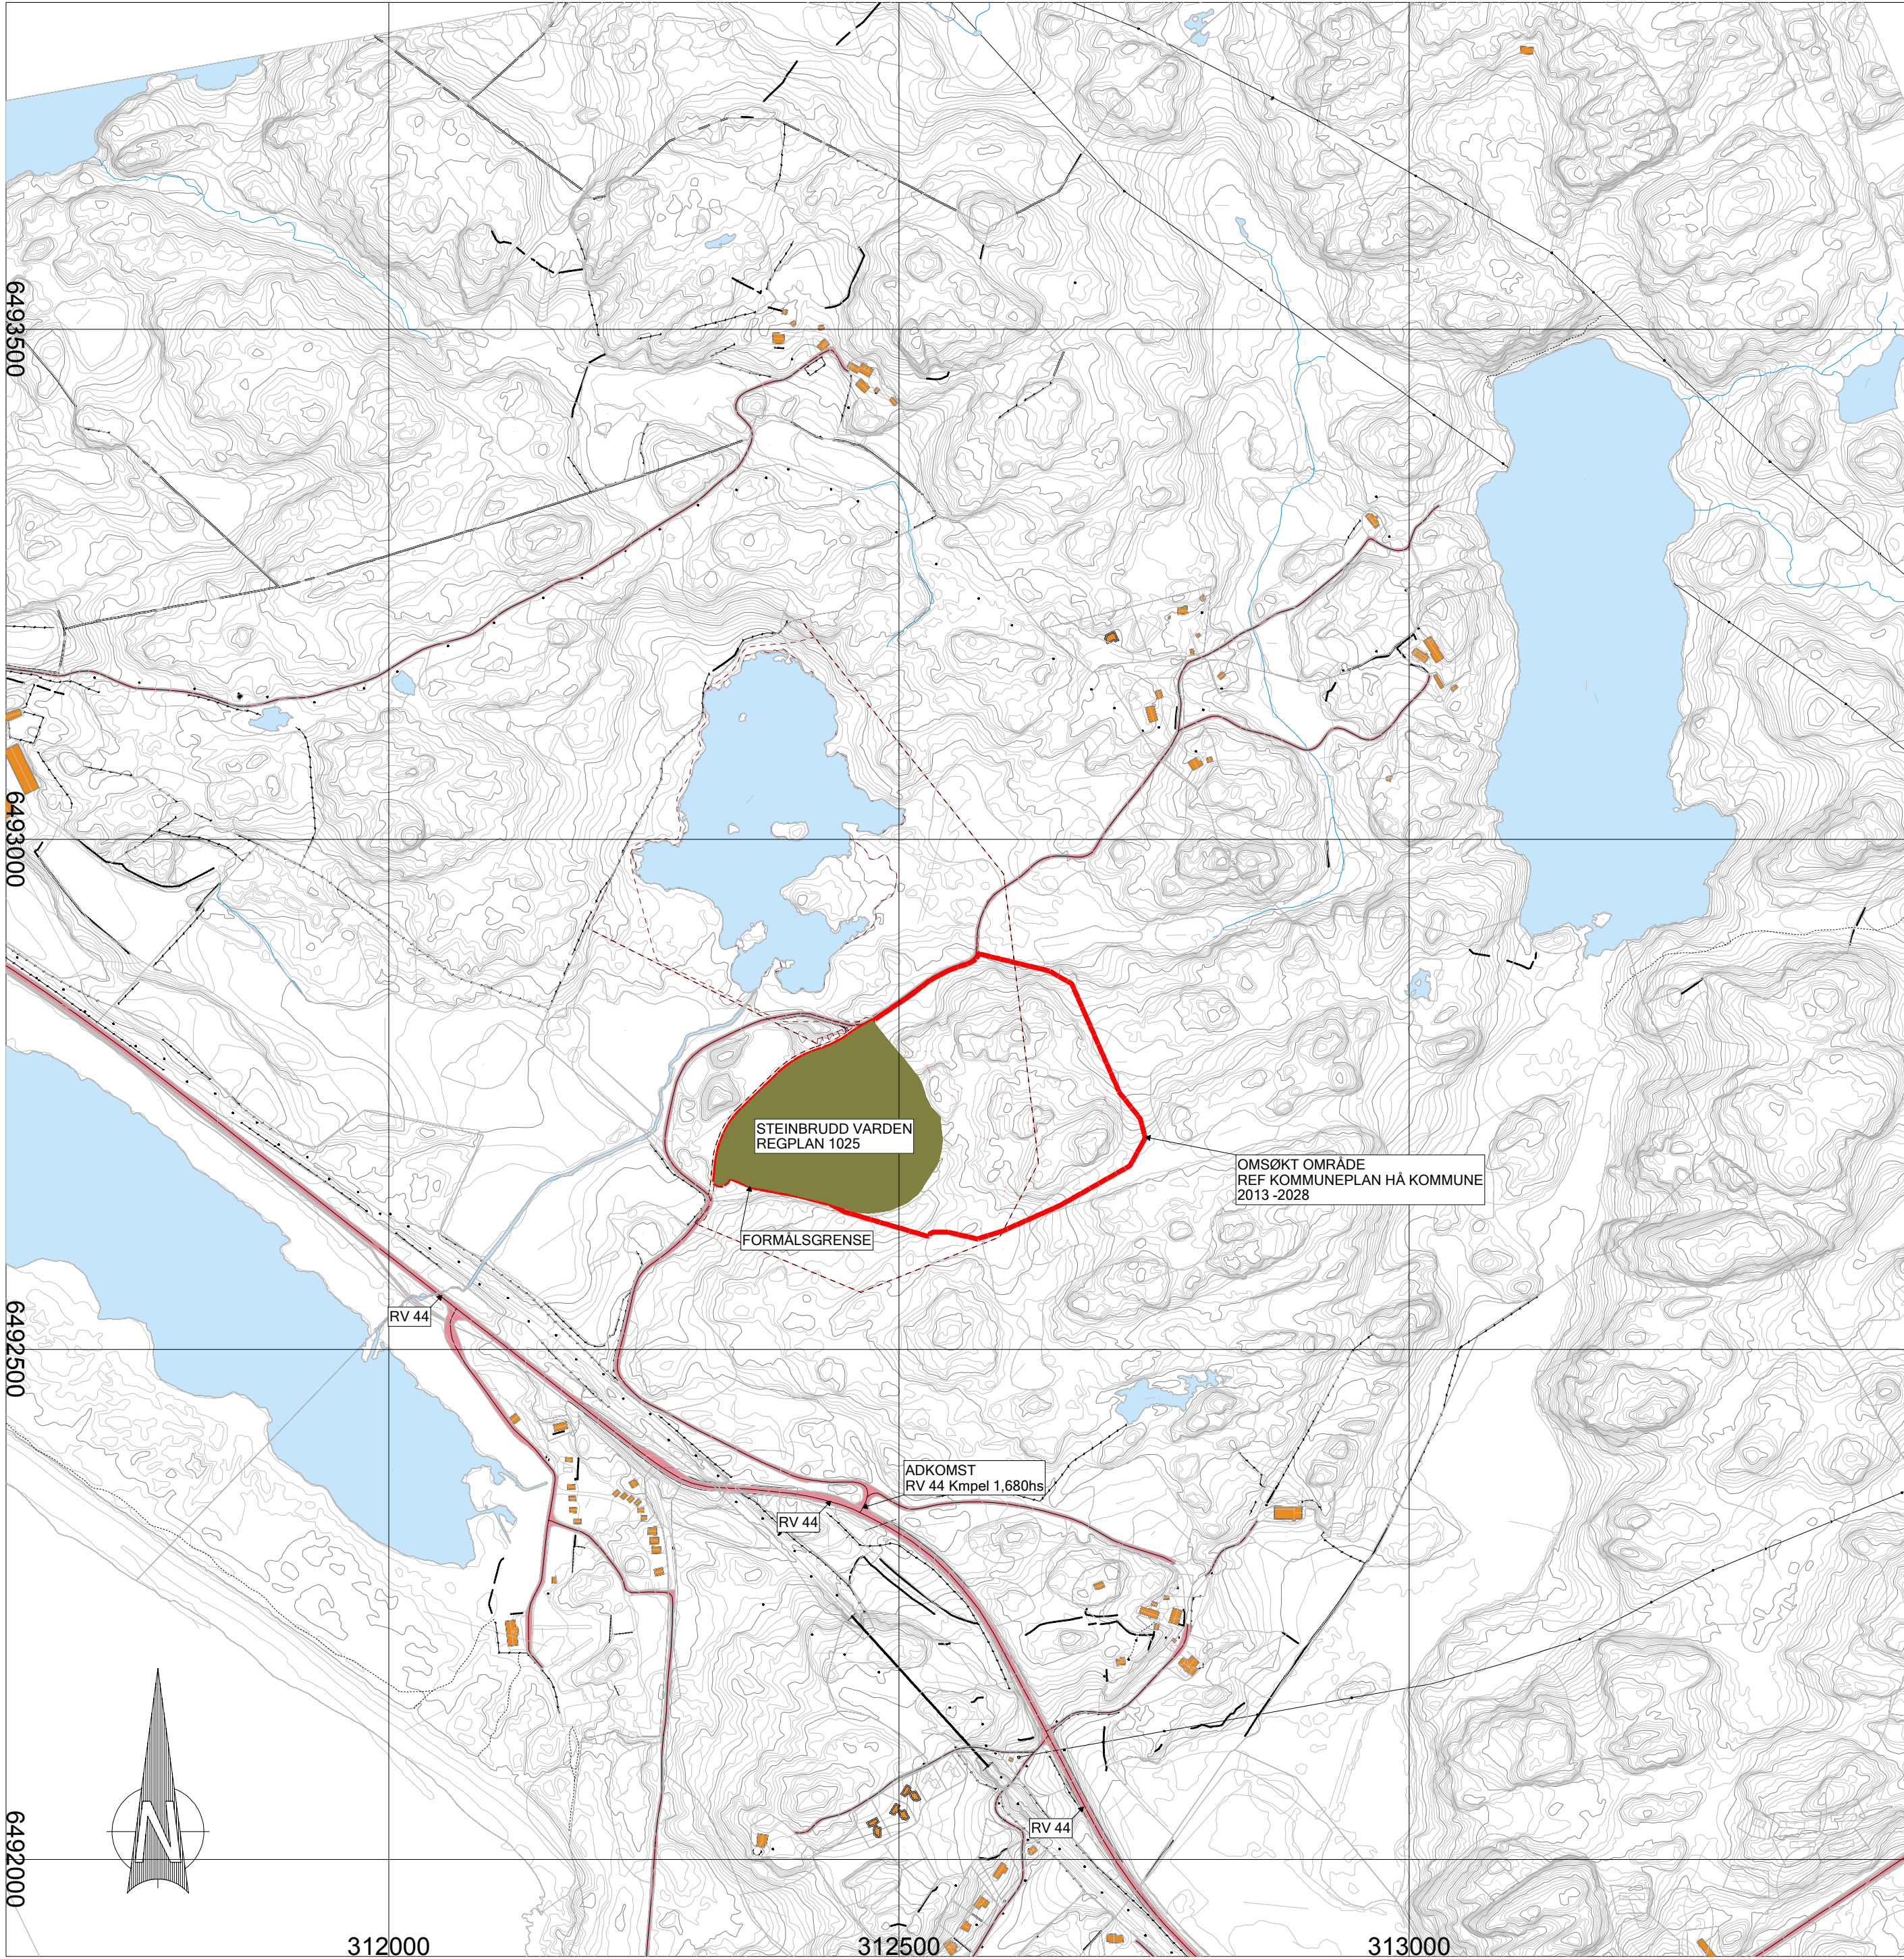

A REVIDERT OMSØKT OMRÅDE 28.01.2015 Einar

STANGELAND MASKIN AS
MASSETAK VARDEN - OGNA
HÅ - KOMMUNE


Dato	Konstr./Tegnet	Godkjent	Målestokk		
26.01.2015	SIRA		1:5000		
OVERSIKTSTEGNING				Erstatning for:	Erstattet av:
				953	
Henvisning:		Beregning:		1008_163	




**OMSØKT OMRÅDE
2015**

74657 M2

STANGELAND MASKIN AS MASSETAK VARDEN - OGNA HÅ - KOMMUNE				
Dato 26.01.2015	Konstr./Tegnet SIRA	Godkjent	Målestokk 1:1000	
KART OMSØKT OMRÅDE 2015 PNKT 5.2			Erstatning for:	Erstattet av:
			960	
Henvisning:		Beregning:	1008_163	

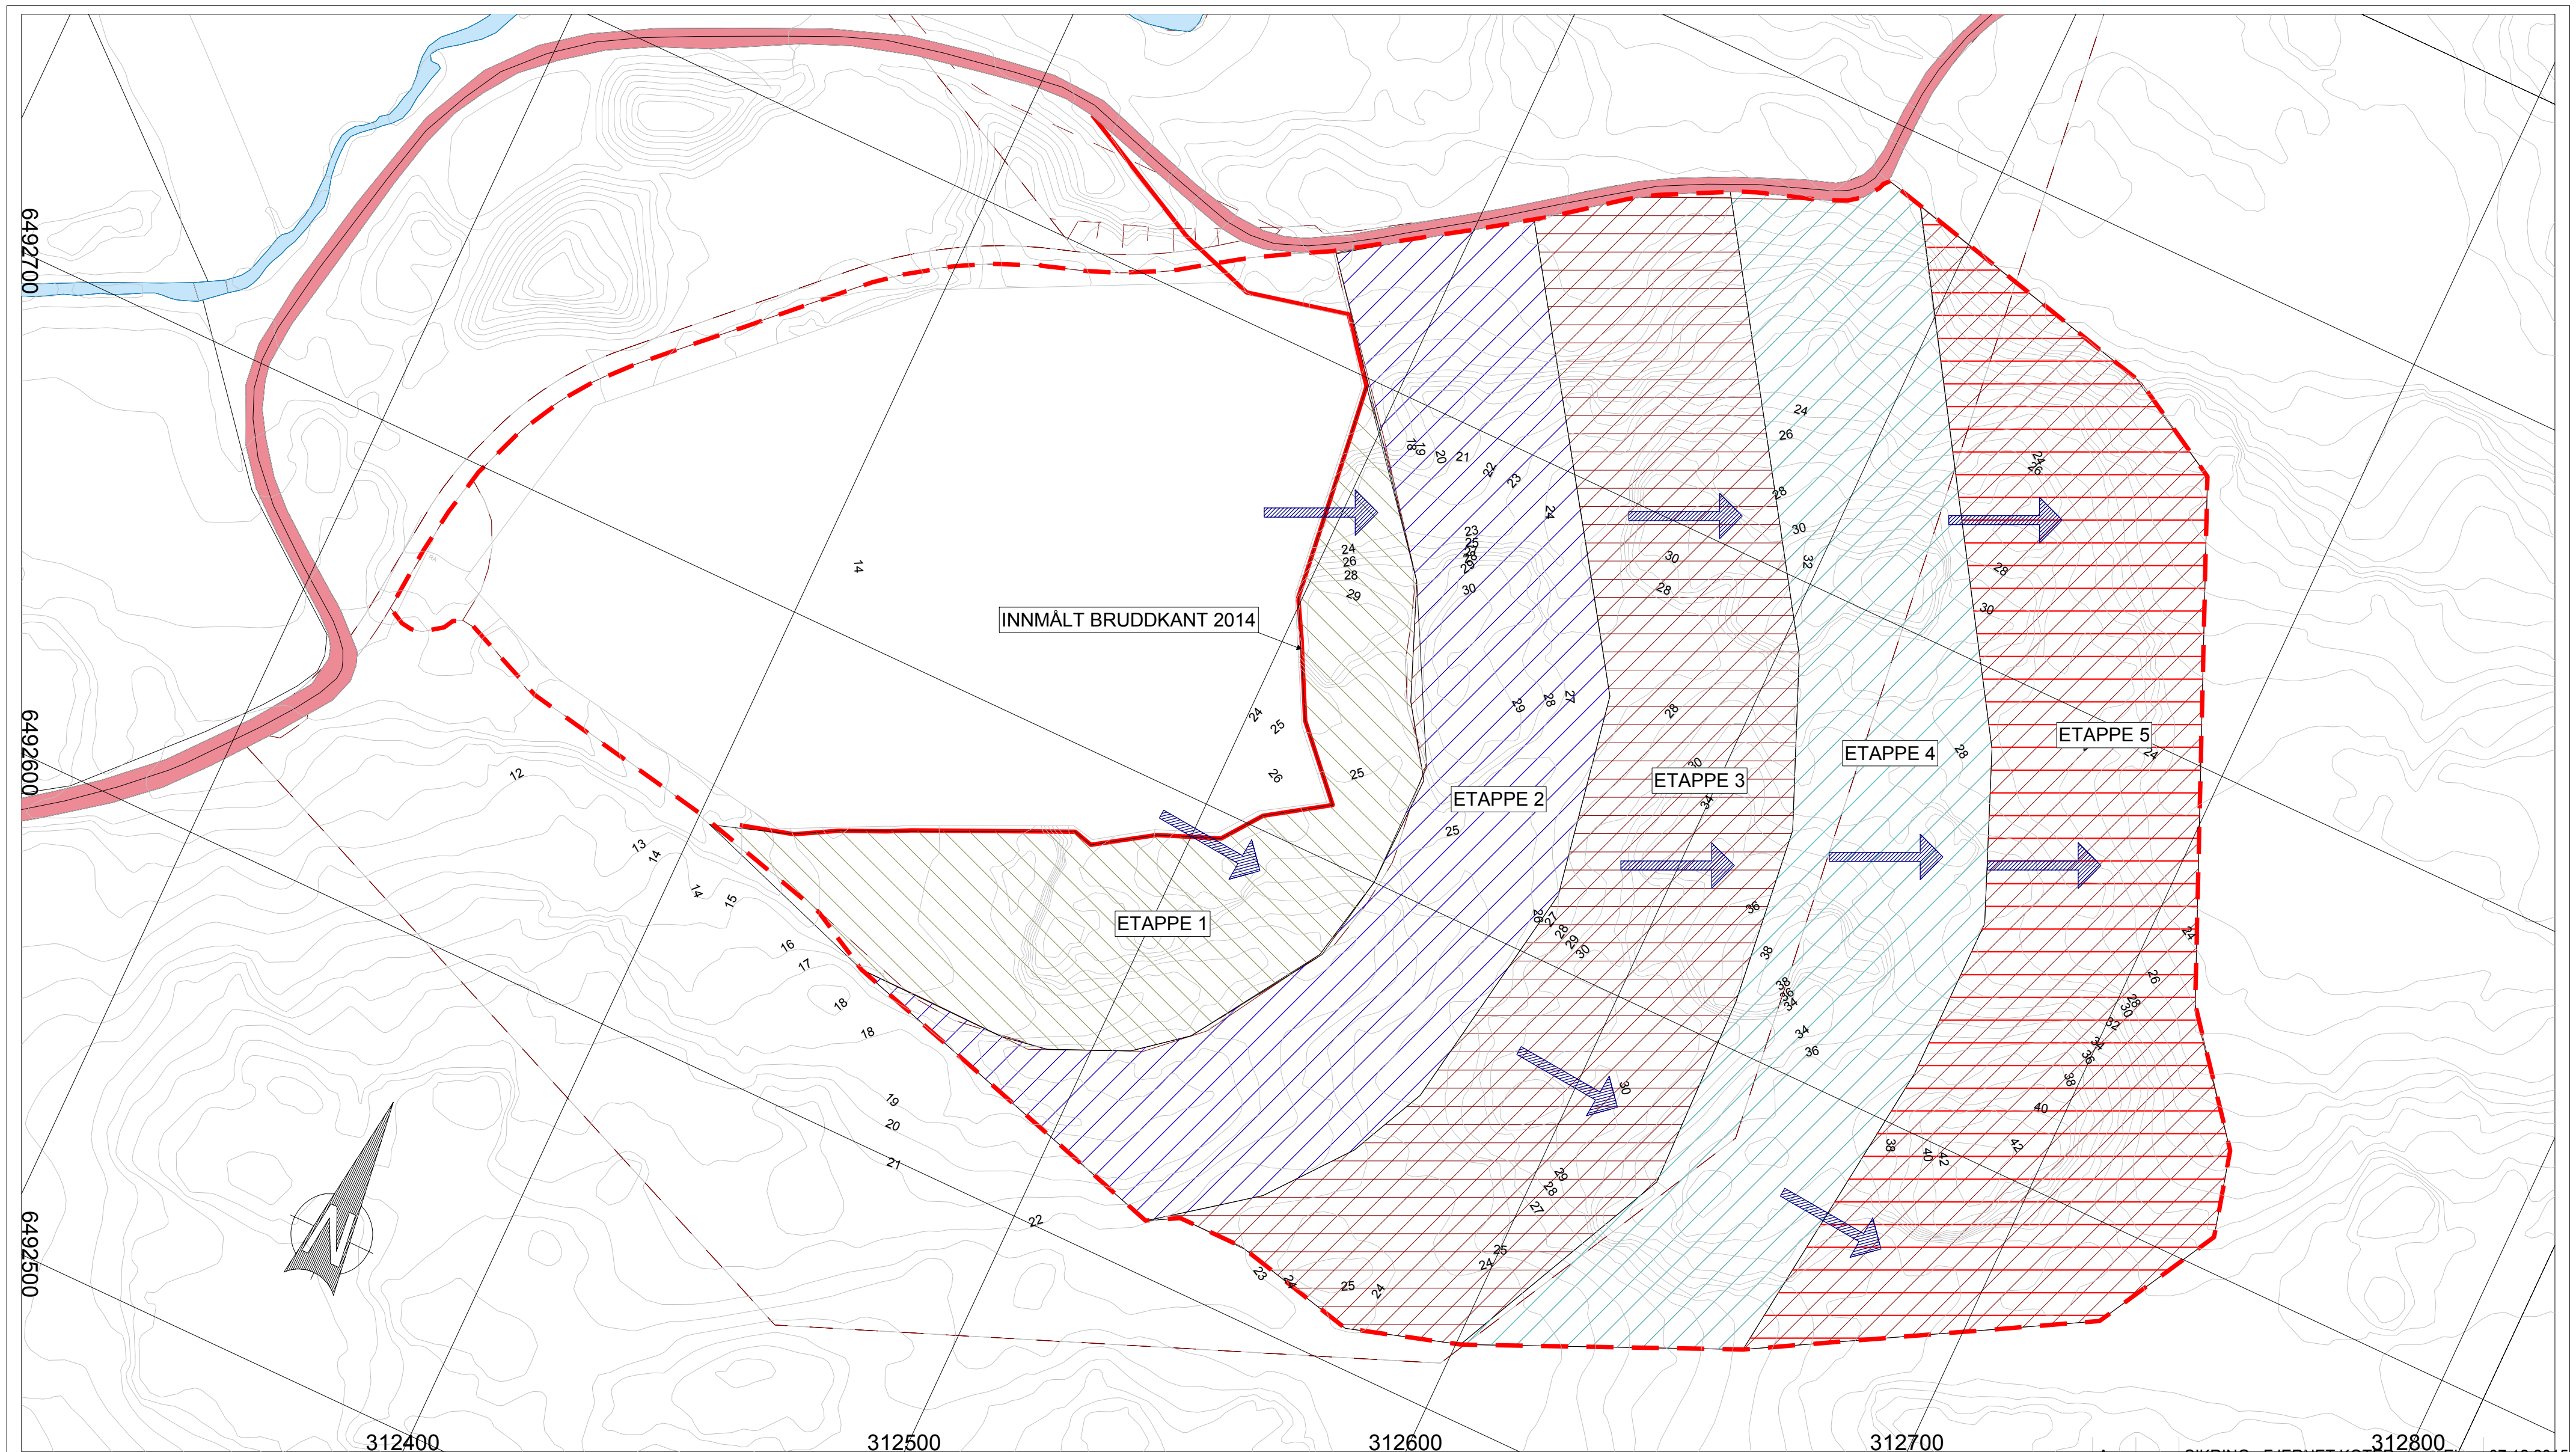


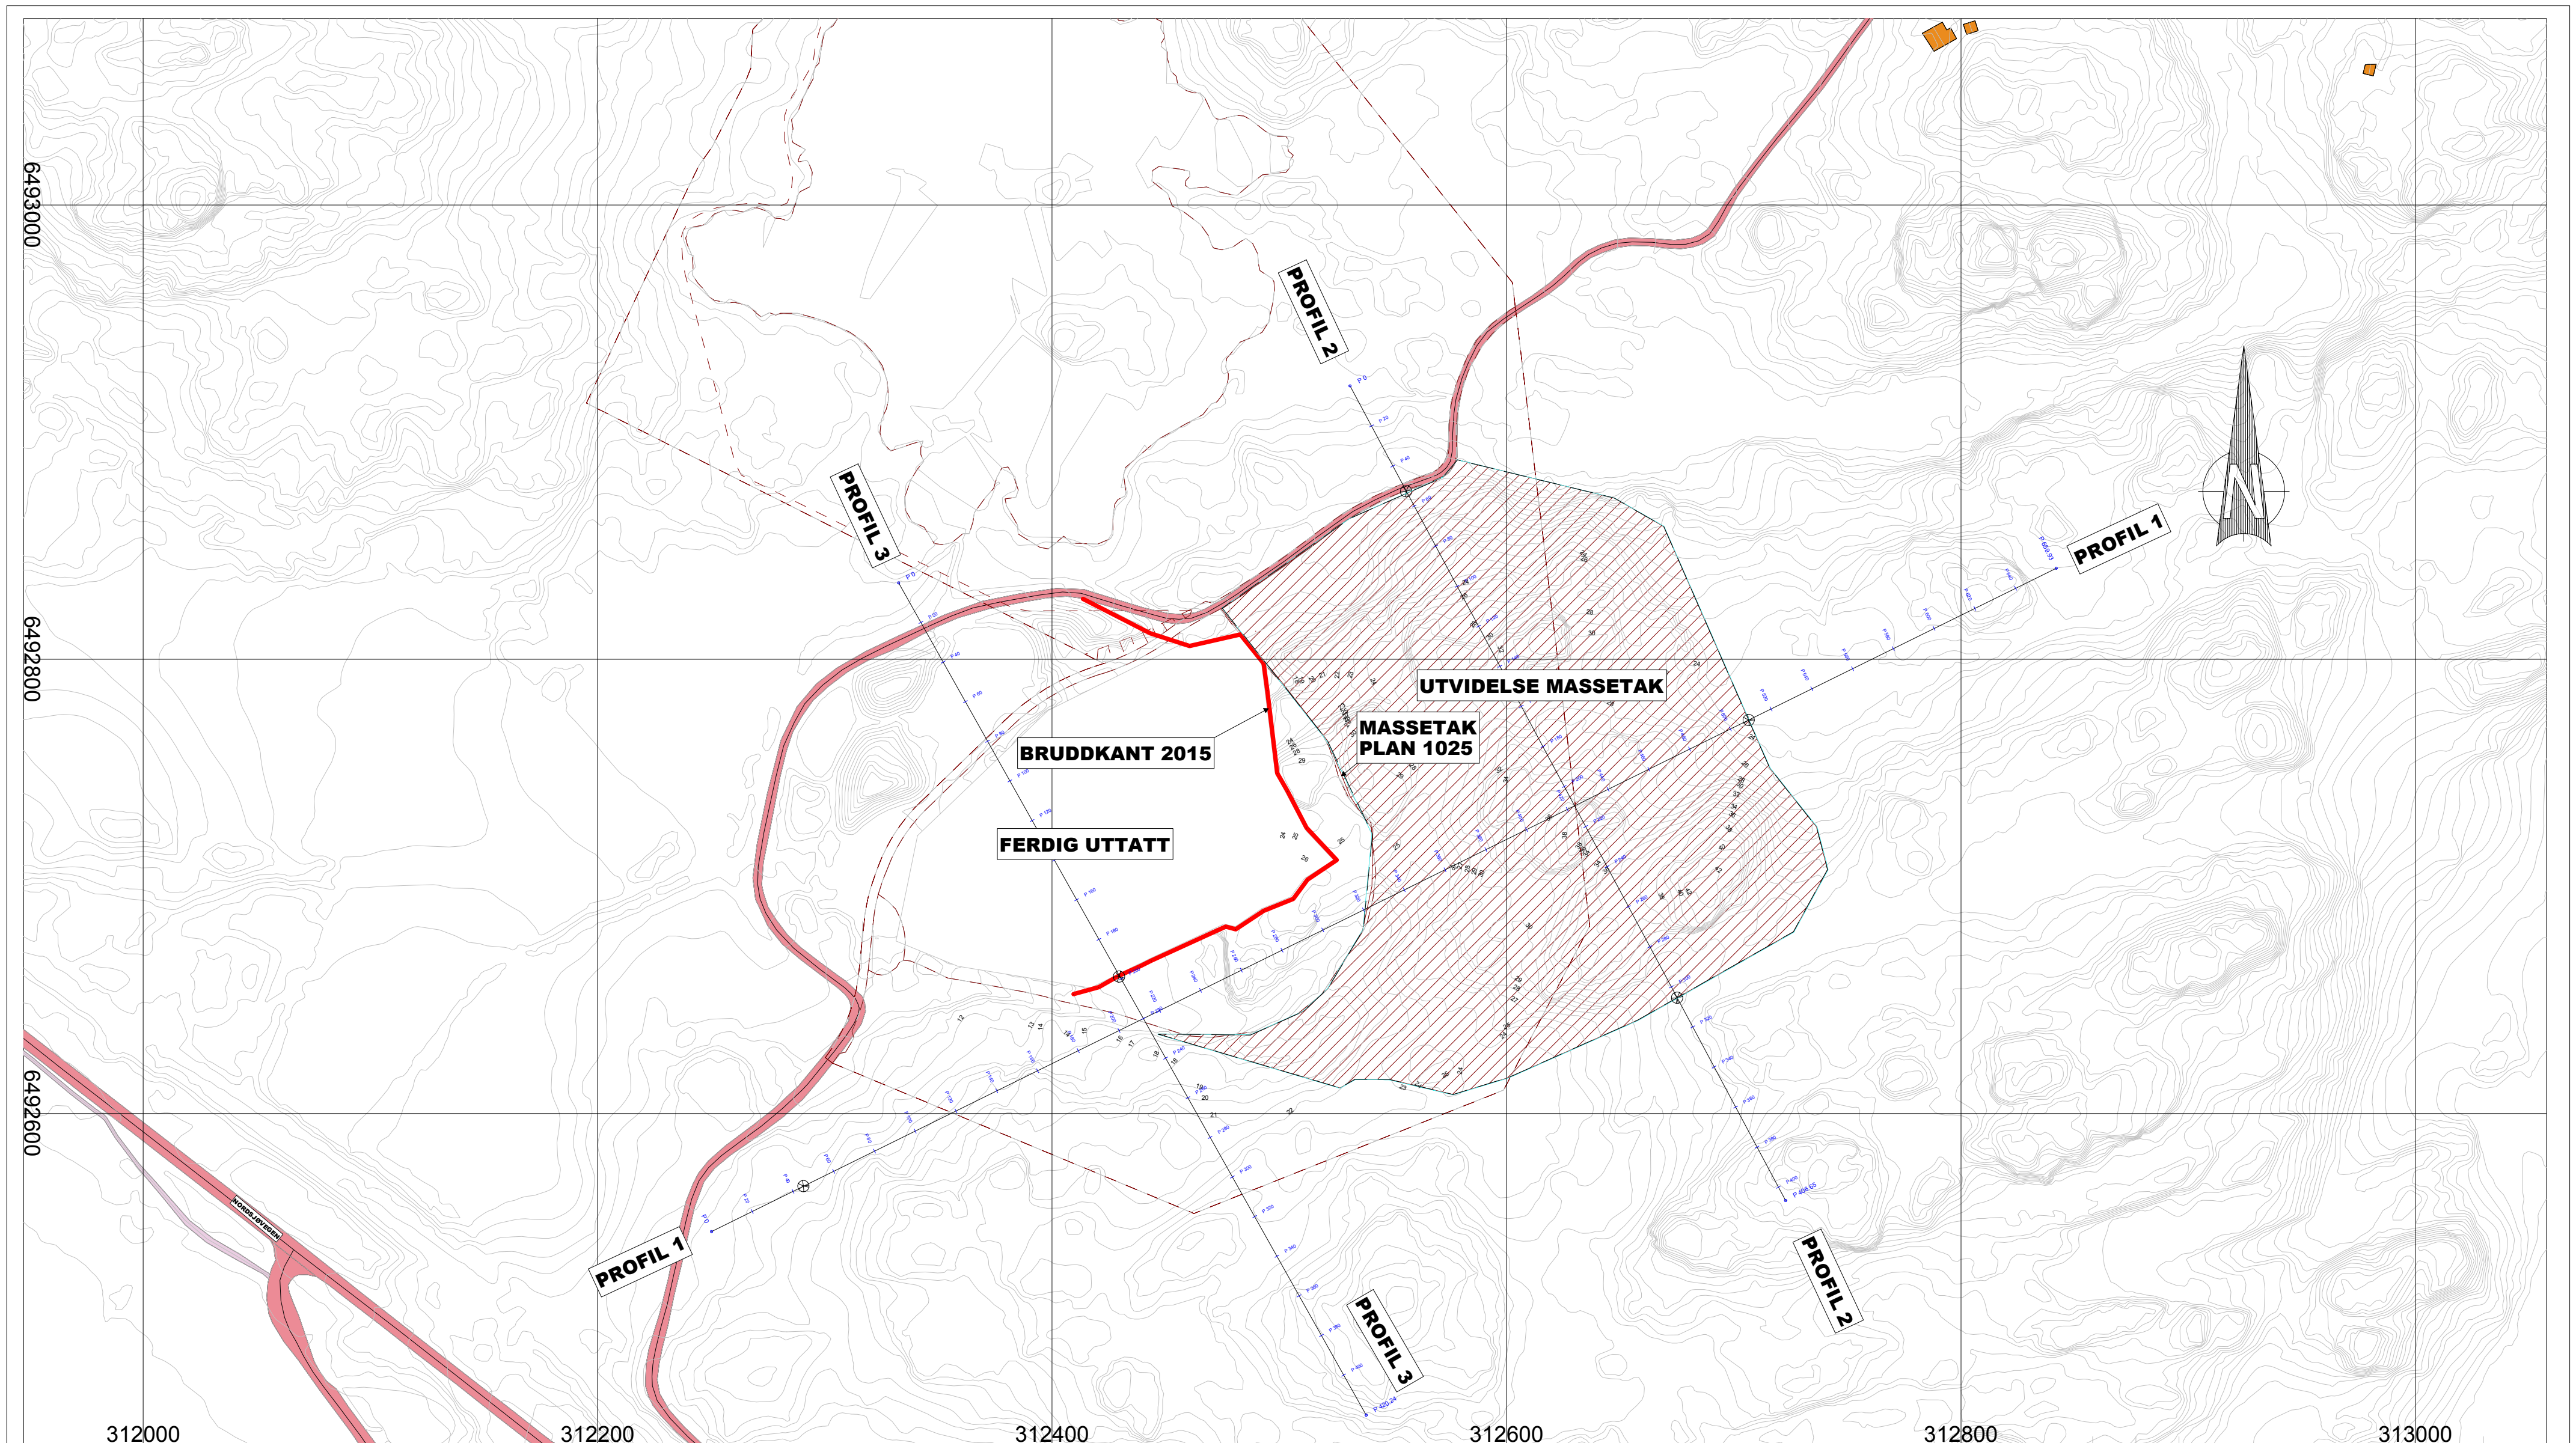


**UTVIDELSE MASSETAK
REF KOMMUNEPLAN HÅ KOMMUNE 2014 - 2028**

		1008_163 STANGELAND MASKIN AS MASSETAK VARDEN - OGNA HÅ - KOMMUNE PROFILPLAN KONSESJONSSØKNAD 2015		
TEGNET	SIRA			
KONTR.				
MÅL	1:2000			
DATO	26.01.2015	SAK NR.	TEGN NR. 956	REV. A


PROFIL 1

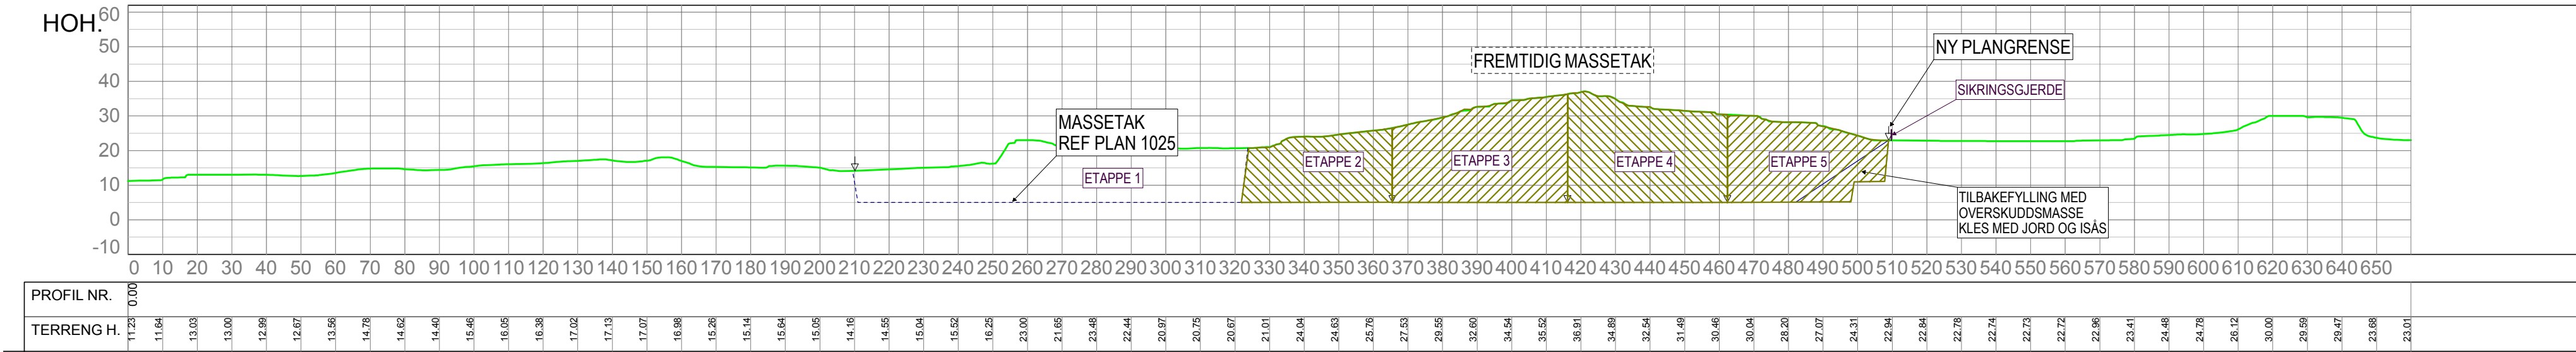

PROFIL 2

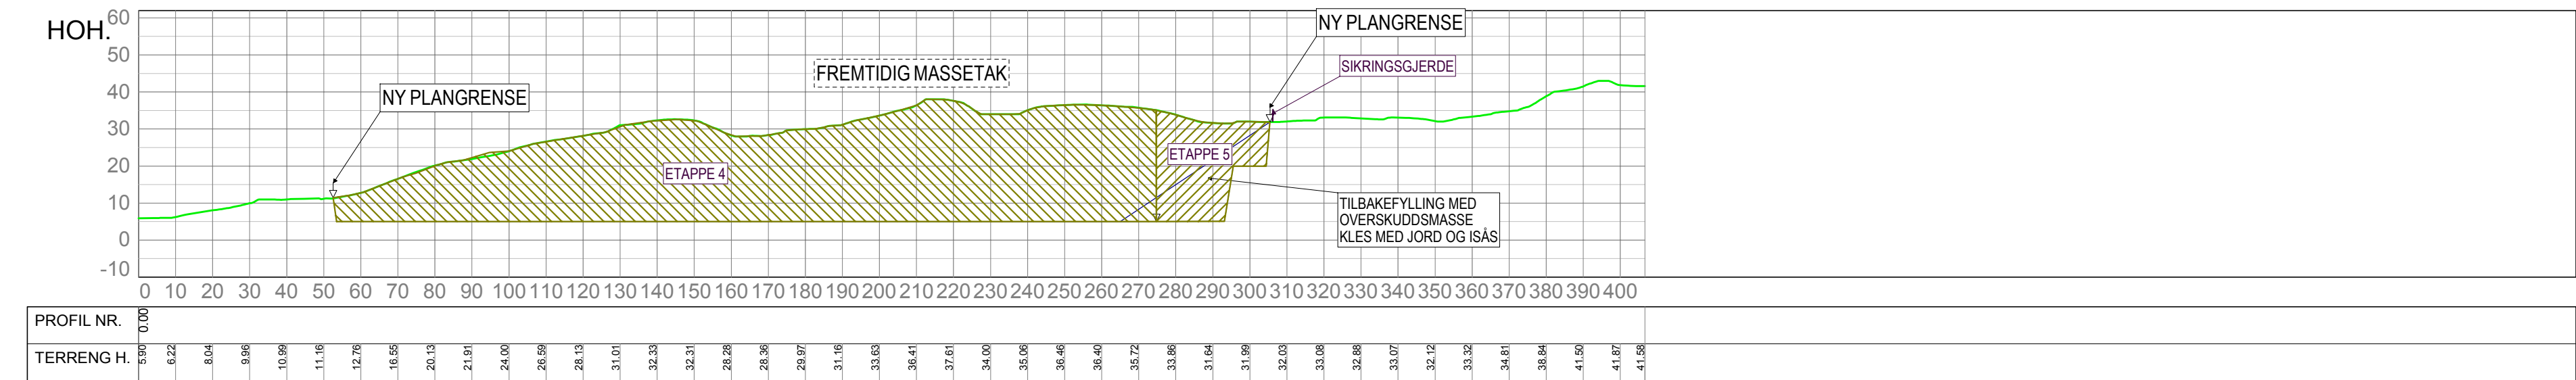


PROFIL 3

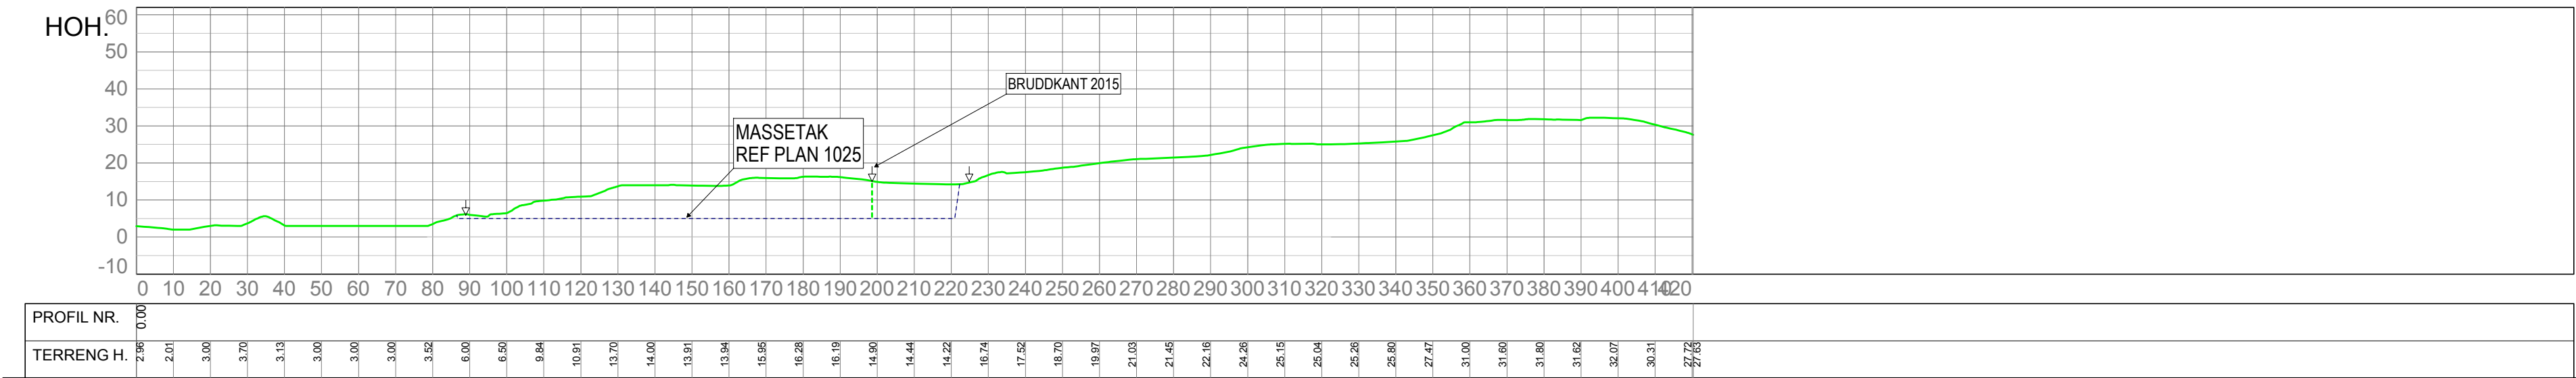


UTVIDELSE MASSETAK
REF KOMMUNEPLAN HÅ KOMMUNE 2014 - 2028

A Påført bruddkant P3, Sikringsgjerde Etapper				03.12.2015	Einar
STANGELAND MASKIN AS					
MASSETAK VARDEN - OGNA					
HÅ - KOMMUNE					
Dato	Konstr./Tegnet	Godkjent	Målestokk		
26.01.2015	SIRA		1:1000		
PROFILER UTVIDELSE 2015				Erstattet for:	Erstattet av:
				957	
Henvisning:		Beregning:		1008_163	

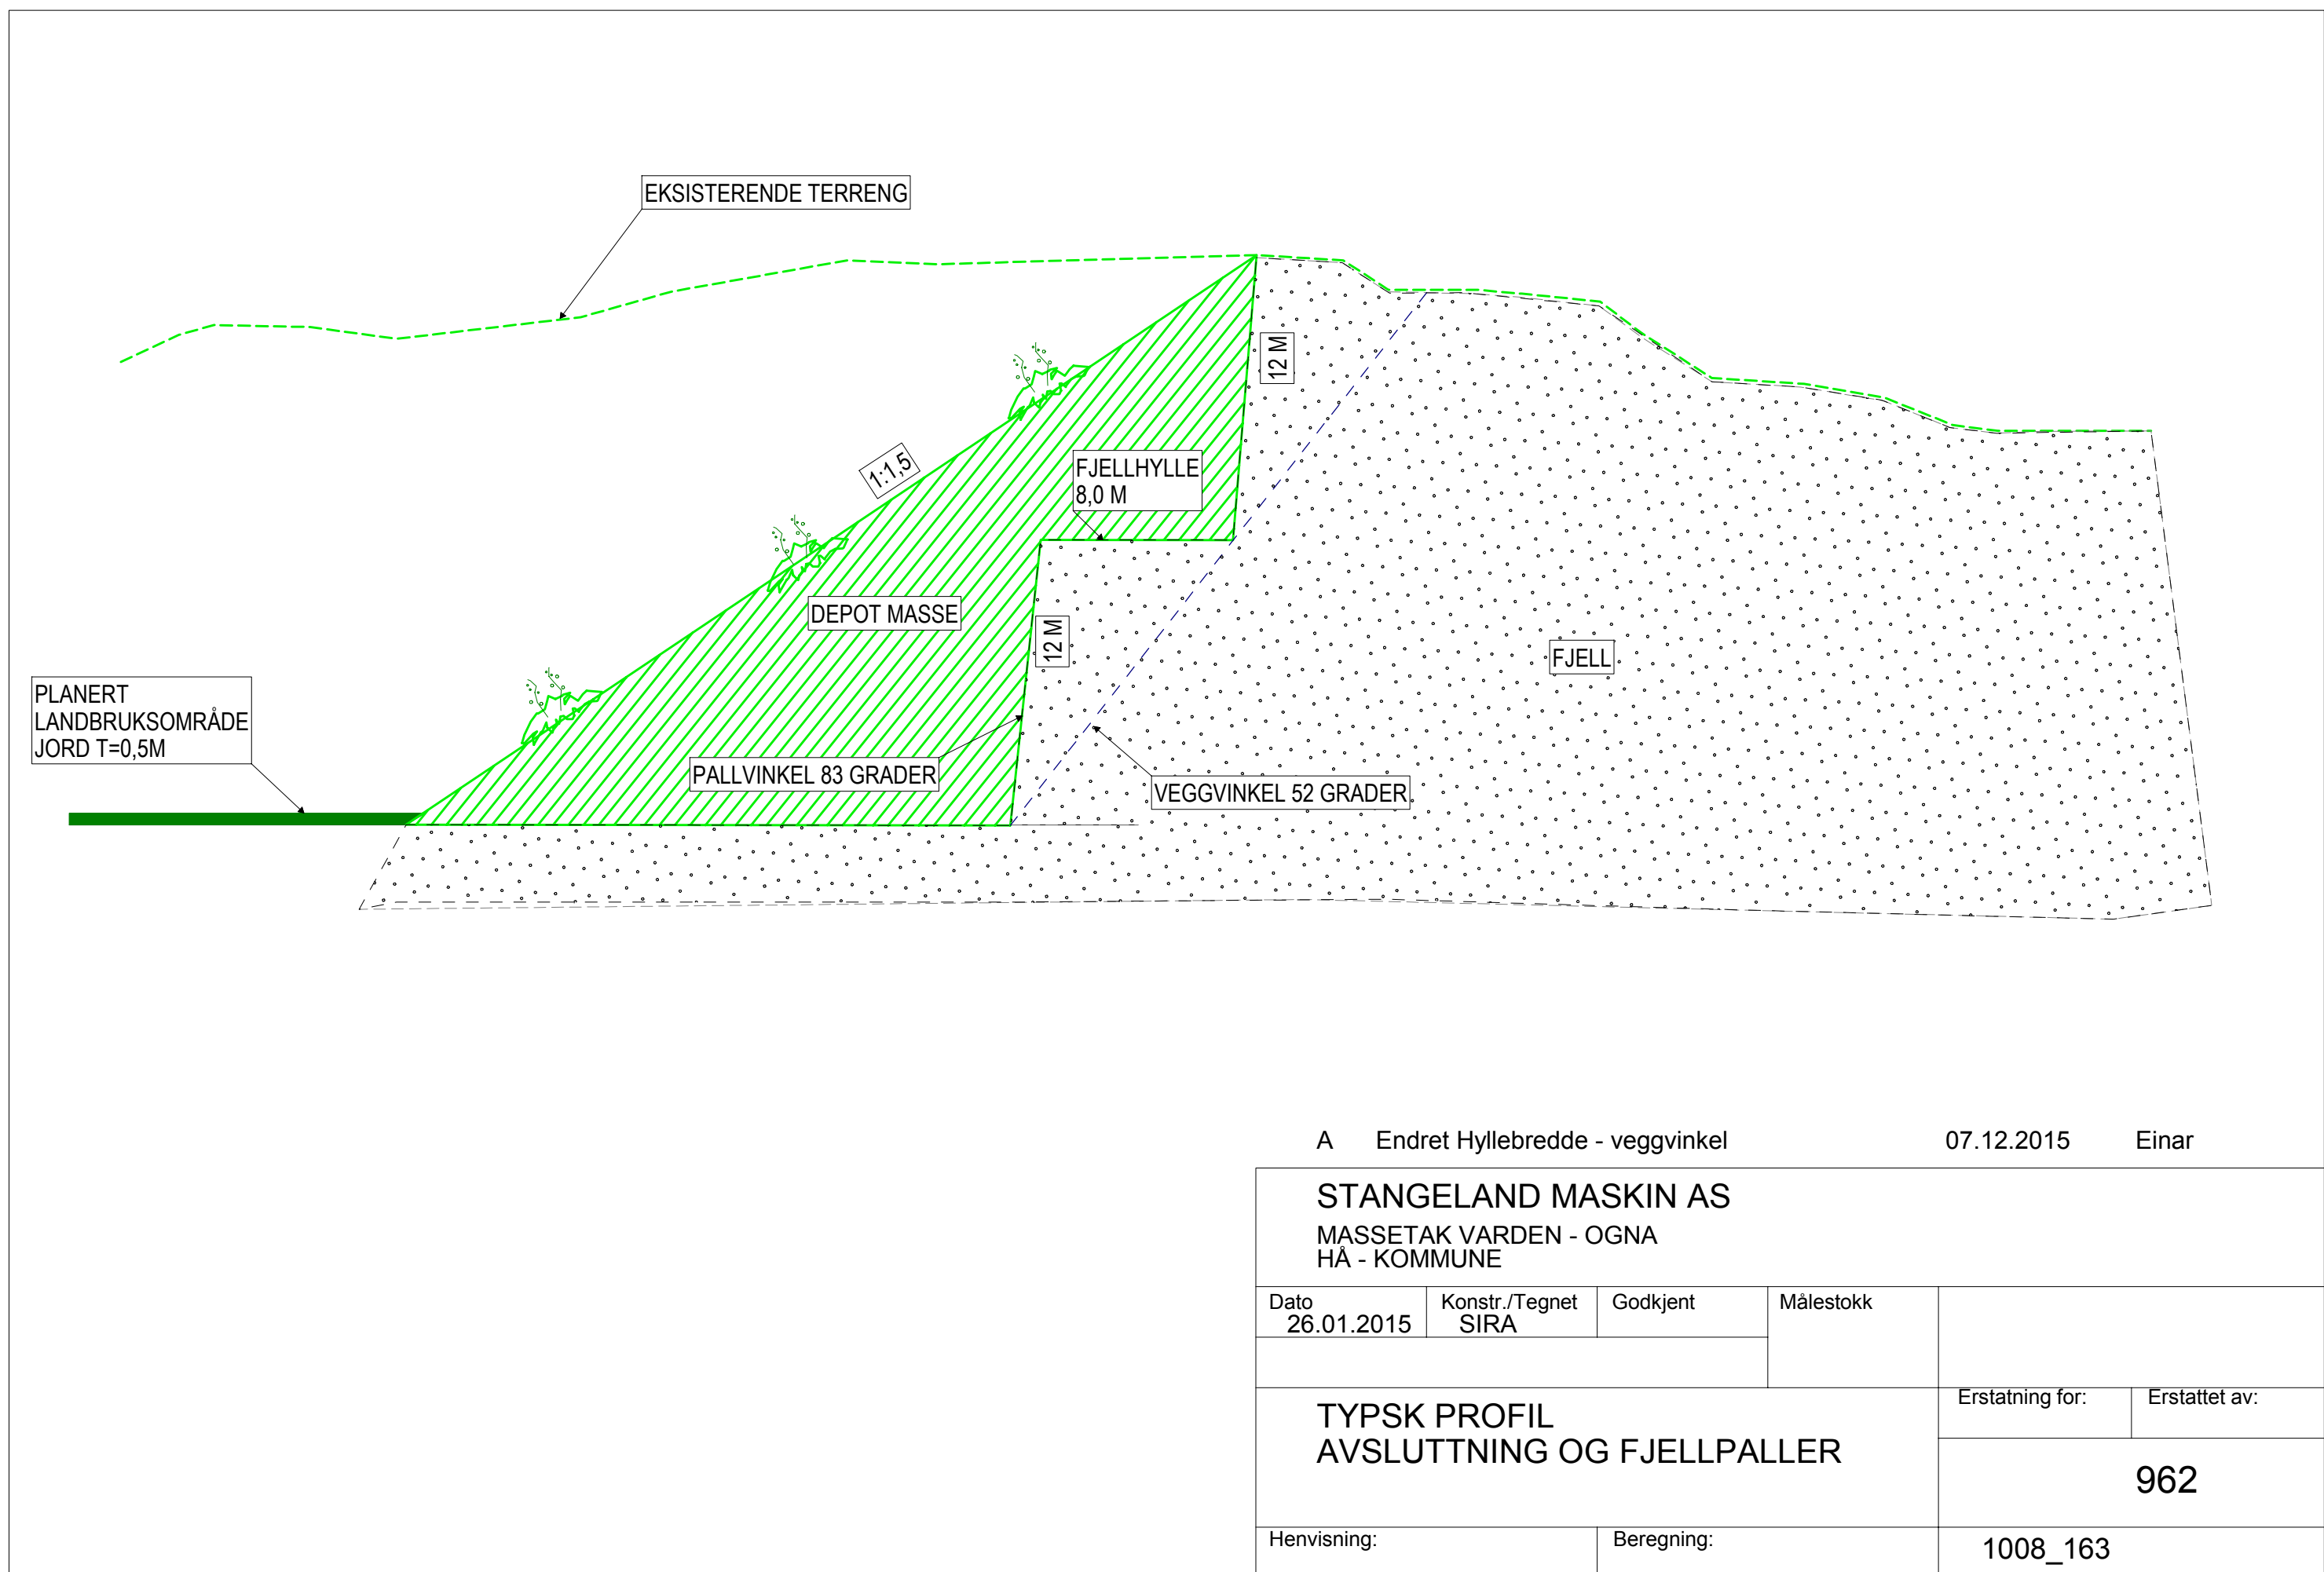


A Endret Hyllebredde - veggvinkel 07.12.2015 Einar

STANGELAND MASKIN AS				
MASSETAK VARDEN - OGNA				
HÅ - KOMMUNE				
Dato	Konstr./Tegnet	Godkjent	Målestokk	
26.01.2015	SIRA			
TYPISK PROFIL AVSLUTTNING OG FJELLPALLER				Erstatning for:
				Erstattet av:
				962
Henvisning:		Beregning:		1008_163

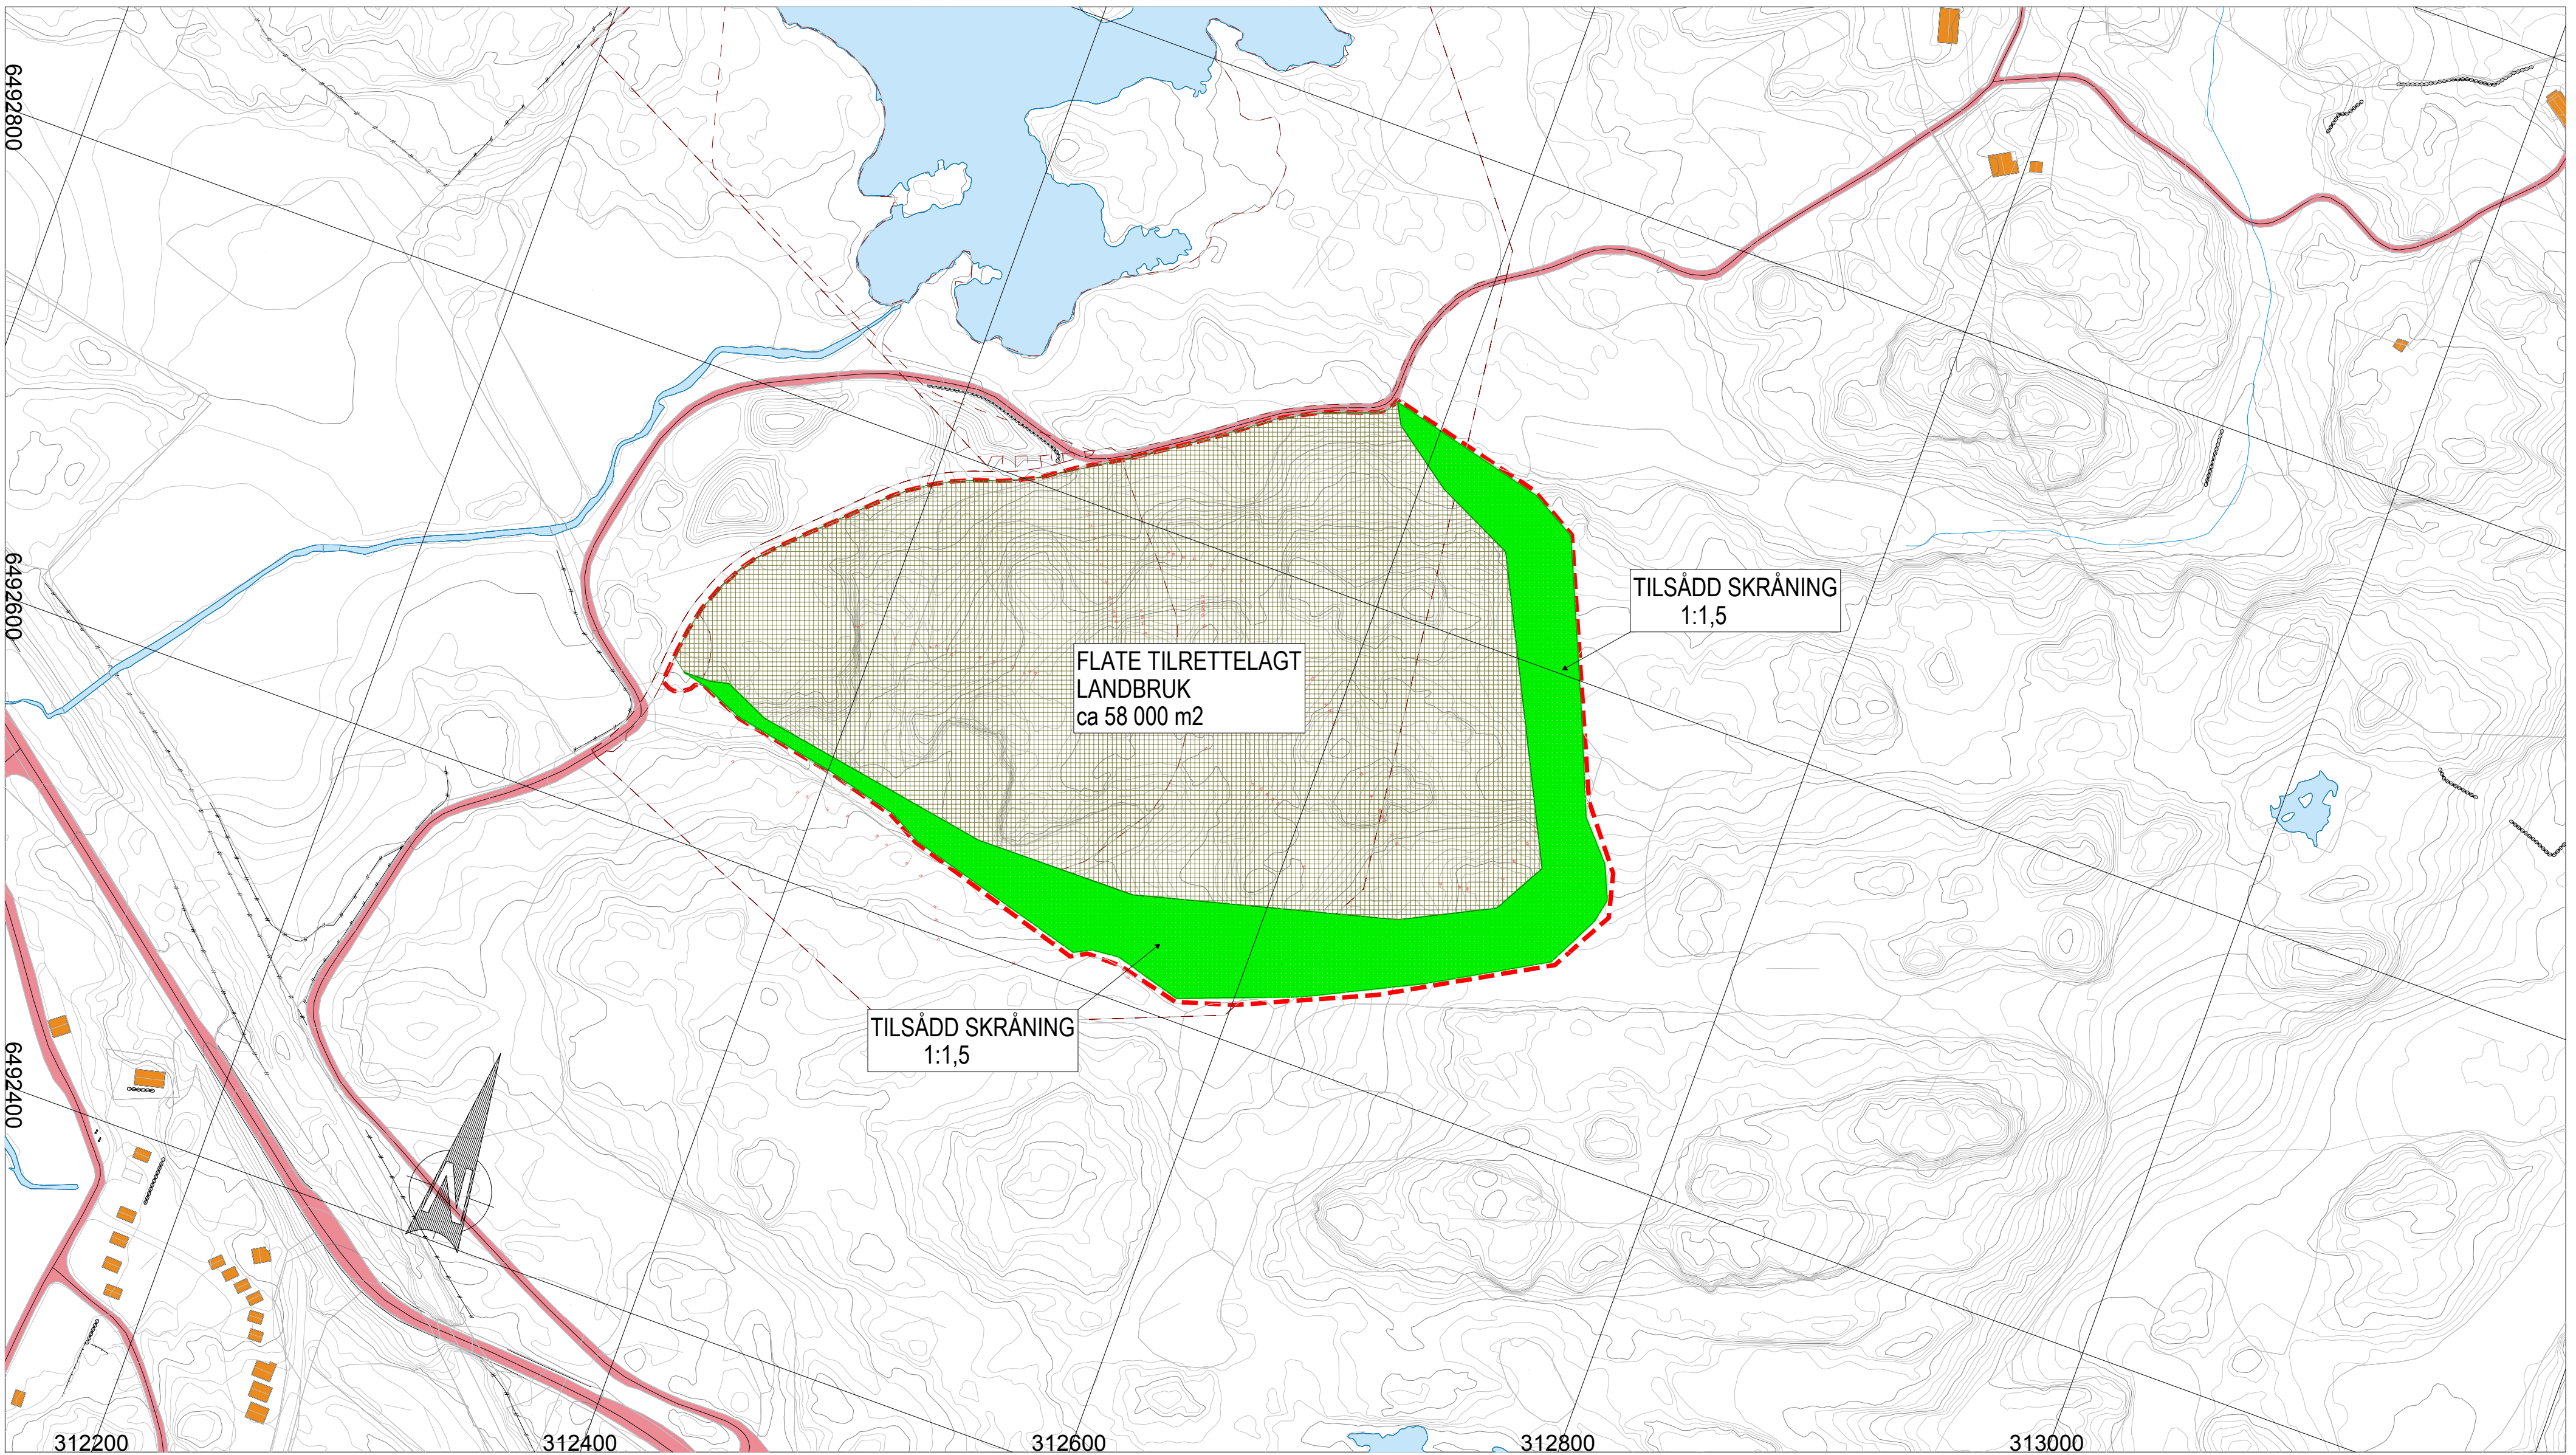

STANGELAND MASKIN AS				
MASSETAK VARDEN - OGNA				
HÅ - KOMMUNE				
Dato	Konstr./Tegnet	Godkjent	Målestokk	
26.01.2015	SIRA		1:2000	
AVSLUTTNINGSPLAN 2015			Erstatning for:	Erstattet av:
			961	
Henvisning:		Beregning:	1008_163	

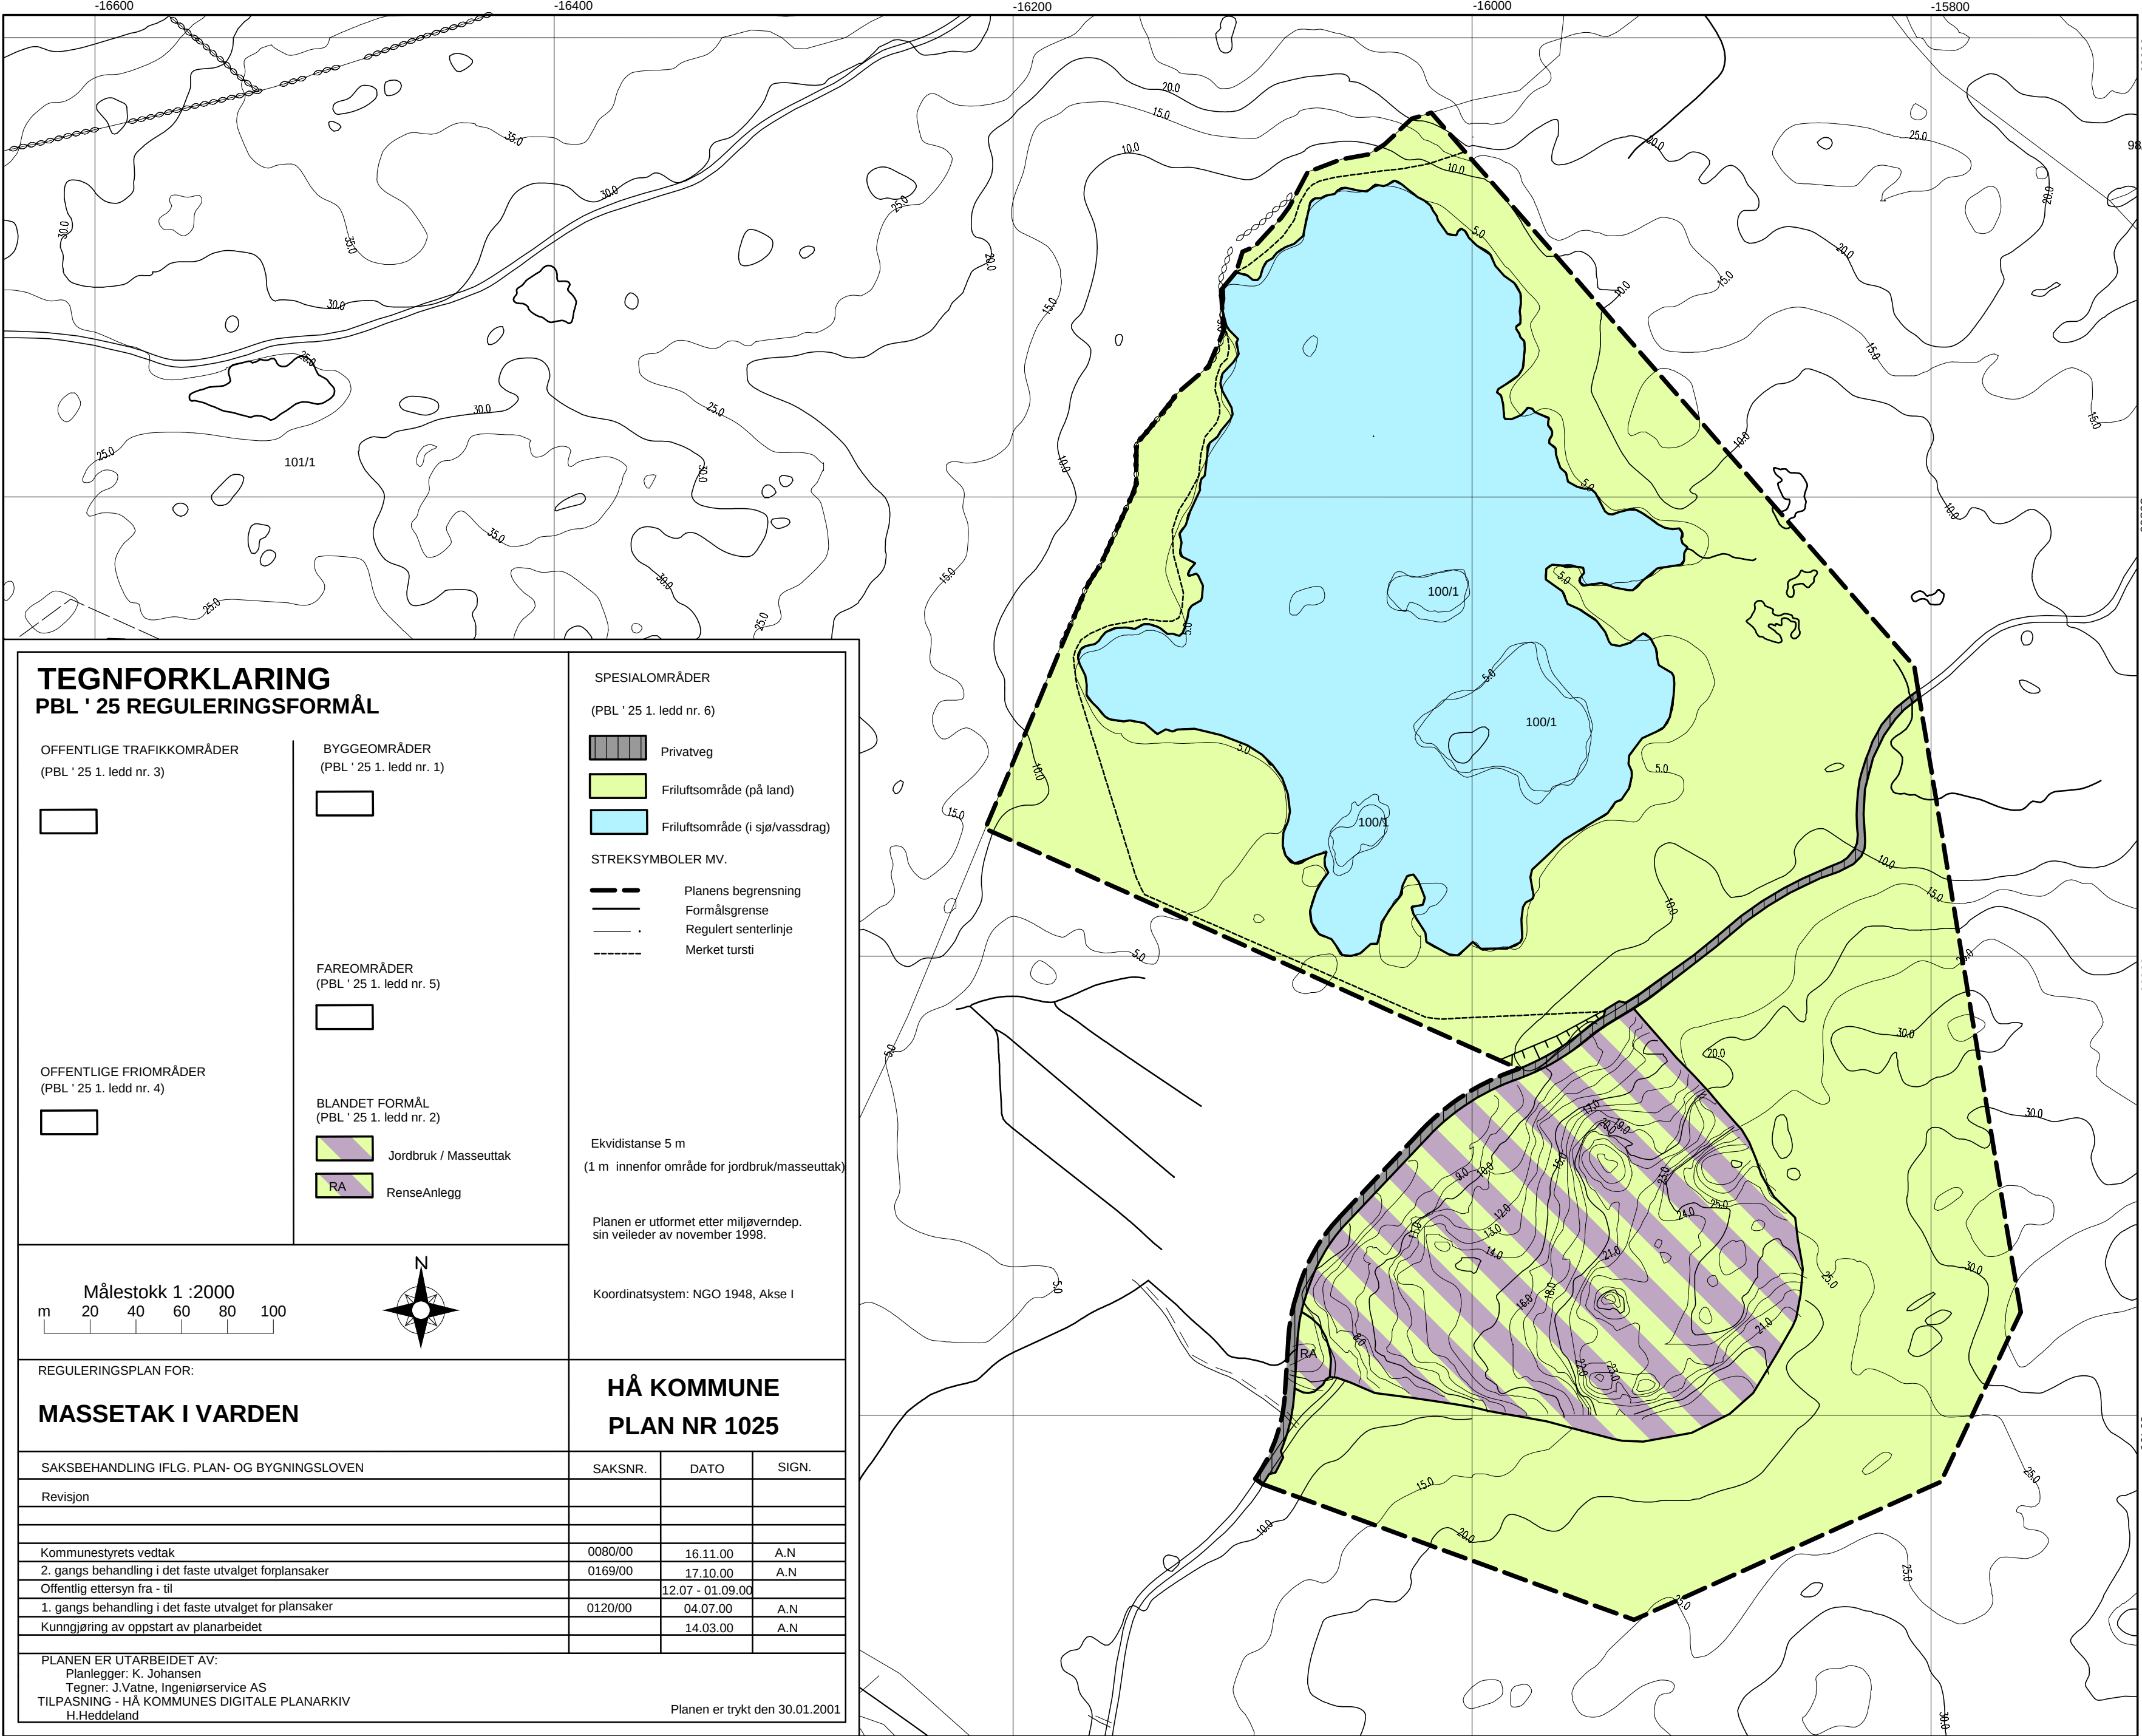

TEGNFORKLARING

PBL ' 25 REGULERINGSFORMÅL

OFFENTLIGE TRAFIKKOMRÅDER
(PBL ' 25 1. ledd nr. 3)



BYGGEOMRÅDER
(PBL ' 25 1. ledd nr. 1)



FAREOMRÅDER
(PBL ' 25 1. ledd nr. 5)



OFFENTLIGE FRIOMRÅDER
(PBL ' 25 1. ledd nr. 4)



BLANDET FORMÅL
(PBL ' 25 1. ledd nr. 2)



Jordbruk / Masseuttak



RenseAnlegg

SPESIALOMRÅDER

(PBL ' 25 1. ledd nr. 6)



Privatveg



Friluftsområde (på land)



Friluftsområde (i sjø/vassdrag)

STREKSYSMBOLER MV.



Planens begrensning



Formålsgrense



Regulert senterlinje



Merket tursti

Ekvidistanse 5 m

(1 m innenfor område for jordbruk/masseuttak)

Planen er utformet etter miljøverndep.
sin veileder av november 1998.

Koordinatsystem: NGO 1948, Akse I

REGULERINGSPLAN FOR:

MASSETAK I VARDEN

HÅ KOMMUNE

PLAN NR 1025

SAKSBEHANDLING IFLG. PLAN- OG BYGNINGSLOVEN

SAKSNR.

DATO

SIGN.

Revisjon

Kommunestyrets vedtak

0080/00

16.11.00

A.N

2. gangs behandling i det faste utvalget forplansaker

0169/00

17.10.00

A.N

Offentlig ettersyn fra - til

12.07 - 01.09.00

1. gangs behandling i det faste utvalget for plansaker

0120/00

04.07.00

A.N

Kunngjøring av oppstart av planarbeidet

14.03.00

A.N

PLANEN ER UTARBEIDET AV:

Planlegger: K. Johansen

Tegner: J.Vatne, Ingeniørservice AS

TILPASNING - HÅ KOMMUNES DIGITALE PLANARKIV

H.Heddeland

Planen er trykt den 30.01.2001



BESTEMMELSER TIL REGULERINGSPLAN NR 1025 FOR MASSETAK I VARDEN GNR.100 BNR.1 I HÅ KOMMUNE Godkjent av kommunestyret 16.11.00

§1 Generelt

Det regulerte området er på planen vist med reguleringsgrense. Innenfor denne skal arealanvendelsen være som vist på planen. Innenfor friluftsområdene skal det være fri ferdsel for allmennheten. Områdene kan nyttes til beite og gjødsles i henhold til gjeldende regler innen jordbruket. Grunneier har rett til å ta ut vann til jordbruksvanning og til støvdemping i massetaket, dvs vannstanden i tjernet kan senkes inntil 2,5 m. Innenfor friluftsområdene skal §12 i jordloven gjelde.

Etter at denne reguleringsplanen er vedtatt, kan det ikke inngås privatrettslige avtaler som er i strid med planen og dens bestemmelser.

§2 Jordbruk/massetak

Driftsplanen viser etapper i uttaket samt plassering av sedimenteringsbassenget, merket (RA).

Steinmasser tas ut i den rekkefølgen driftsplanen forutsetter.

Overgang mellom massetak og eksisterende terreng tilpasses som vist i avslutningsplanen.

Støv og støy og annet utslipp fra massetaket må til enhver tid ligge innenfor de retningslinjer som er fastsatt av Statens forurensingstilsyn.

I området kan det plasseres nødvendige bygninger for driften av massetaket, så som arbeidsbrakker, mobilt sanitæranlegg, mobilt steinknuseverk, harper, transportbånd m.m.

Når driftstiden er ute om senest 13 år (2014) skal området nyttes til tradisjonell landbruksdrift. Over fast fjell skal det være et lag med løsmasser på minst 1 m, inkludert et lag med mold på minimum 25 cm.

Driftstiden i massetaket skal være mellom kl 06.00 og kl 22.00 ukedager (mandag-fredag) og kl 06.00 og kl 12.00 lørdag. Søndag og bevegelige helligdager tillates ikke drift.

§3 Privat veg

Veg benyttes som adkomst til Bogsdalen og massetaket.. Nåværende avkjørsel fra rv 44 endres til vegkryss i h.h.t. vegnormene. Det legges fast dekke fram til eksisterende ferist i Bogsdalvegen og minst 20 m inn mot Varden. Feristen vil fungere slik at bilene "spenner av seg" grus og løsmasser før de kjører ut på rv 44. Ovennevnte tiltak må være utført før uttak igangsettes.