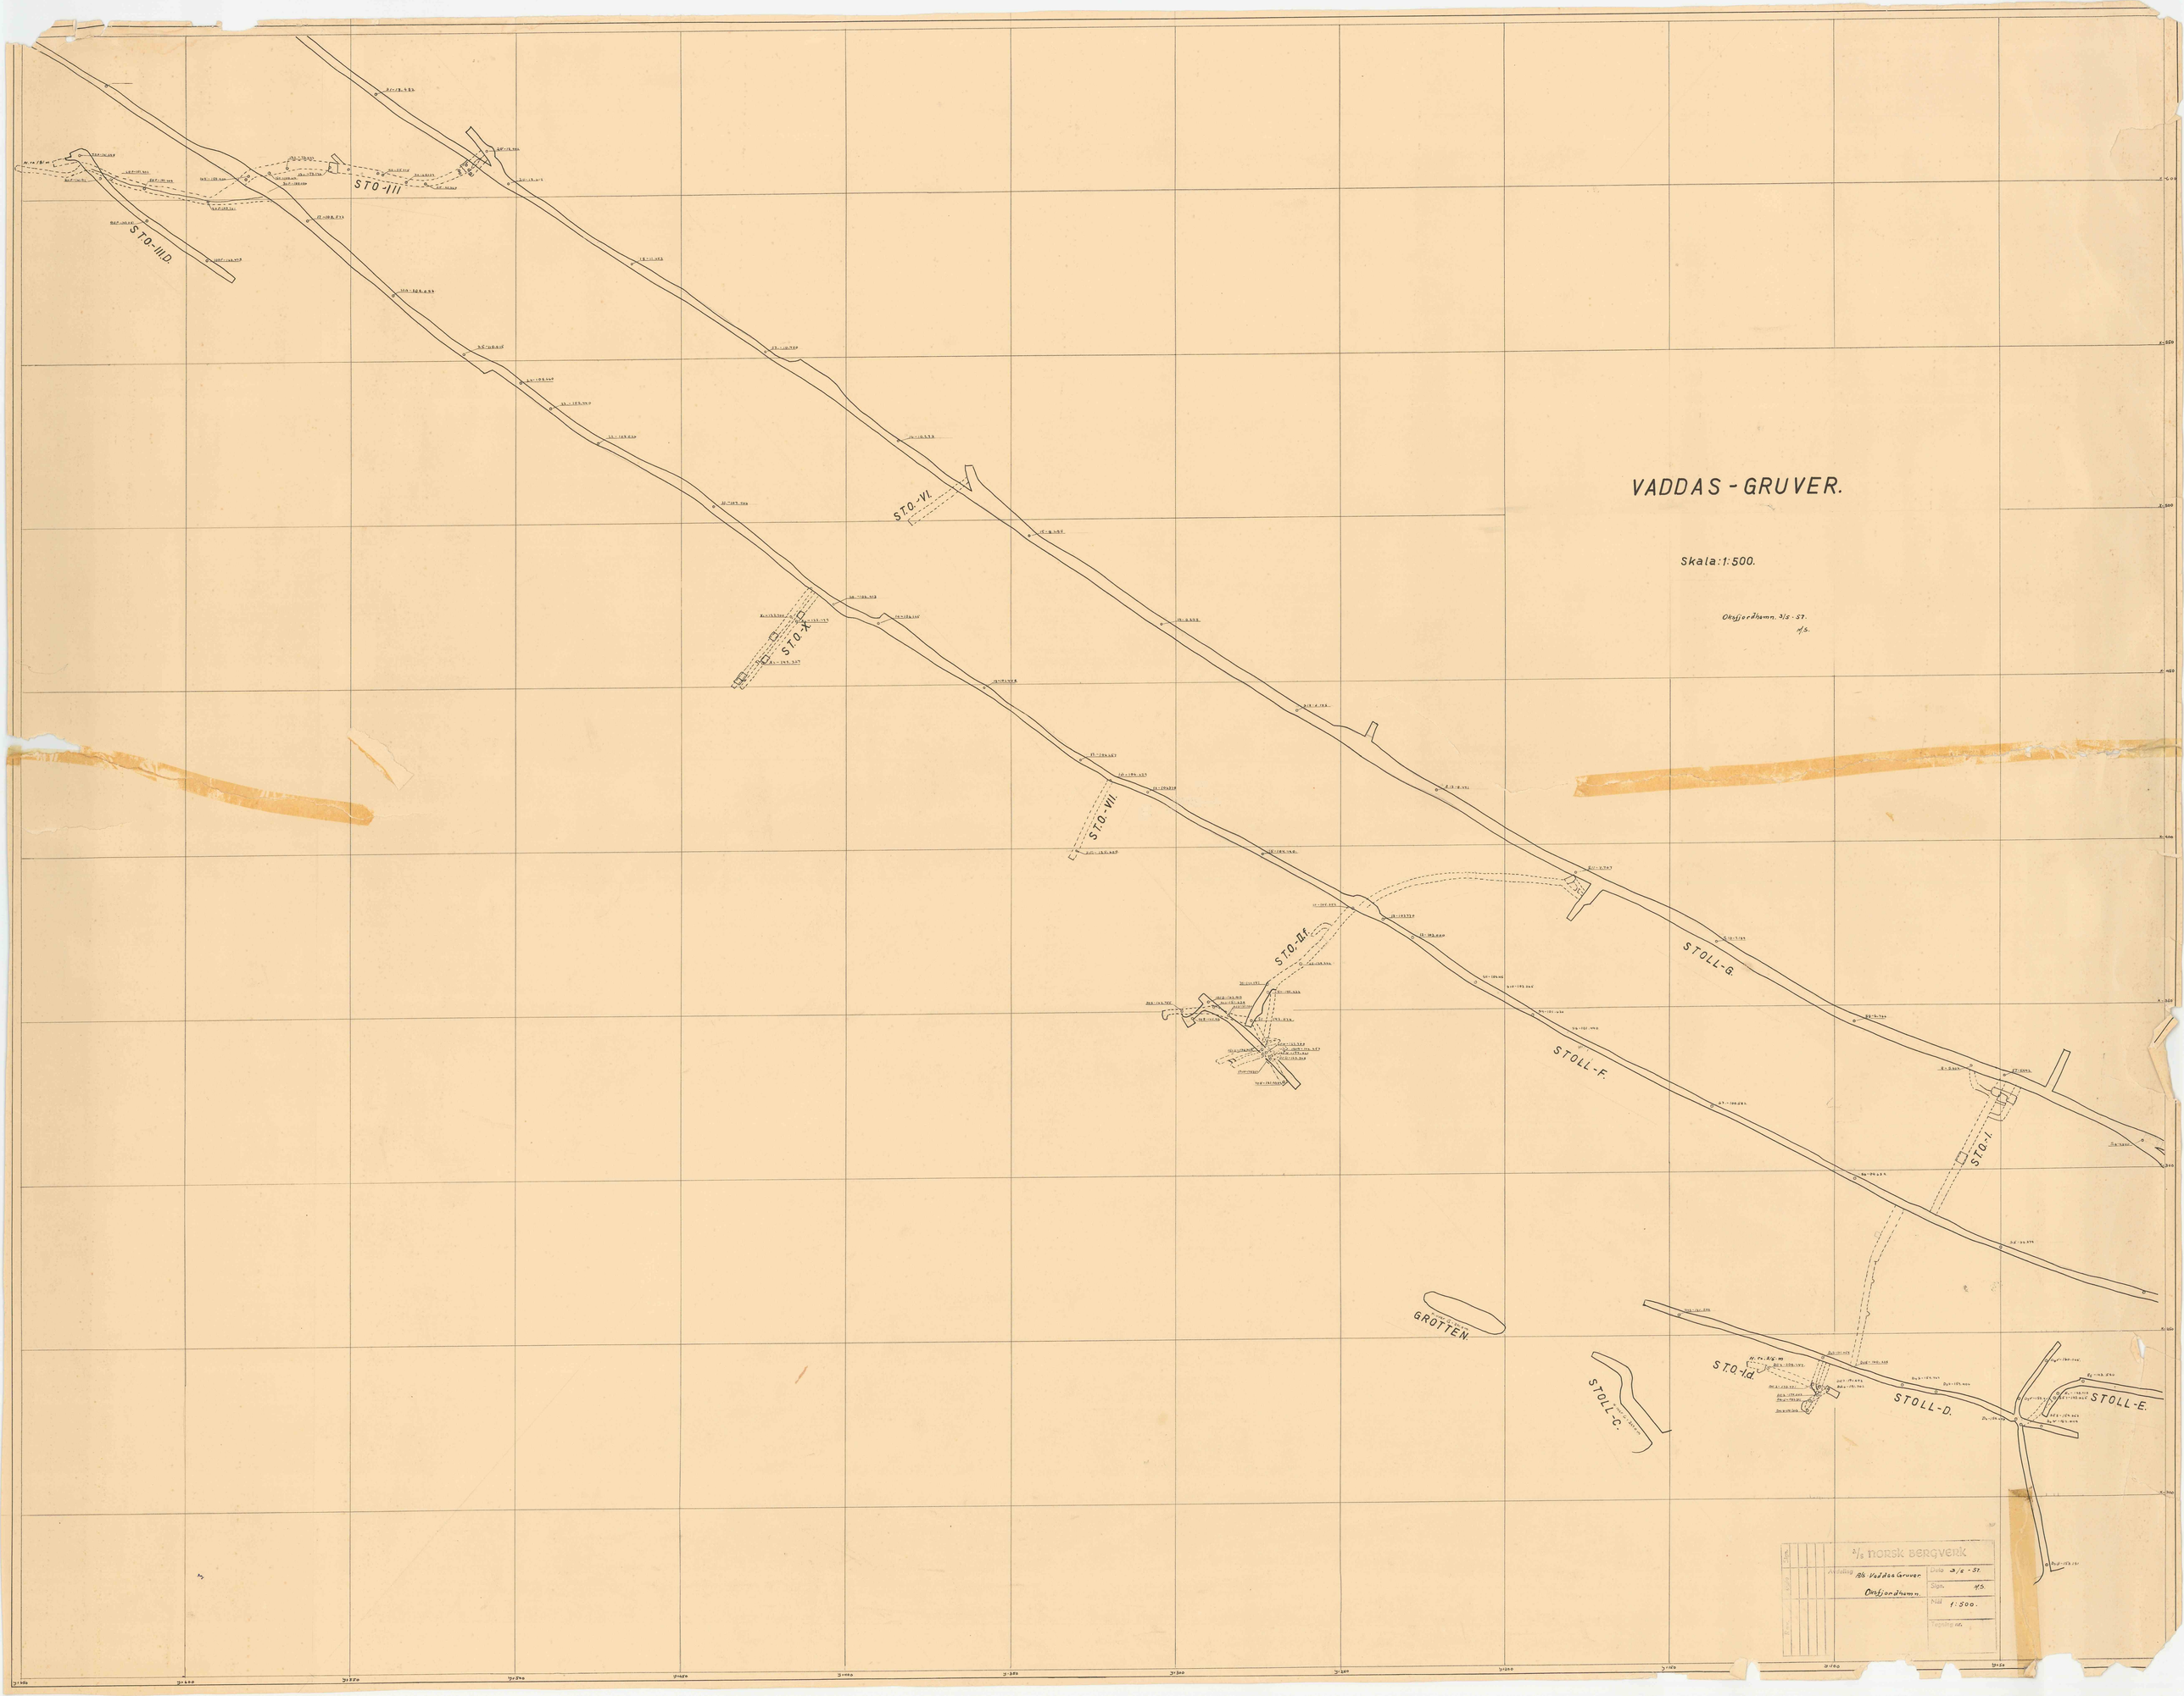
VADDAS - GRUVER.
Skala: 1:500.
Oksfjordhamn. 3/5 - 57.
A.S.
STO-III
STO-III D.
STO-VI.
STO-X
STO-VII.
STO-II.
STOLL-G.
STOLL-F.
STO-I
GRÖTTEN.
STOLL-C.
STO-Id
STOLL-D.
STOLL-E.
A/S NORSK BERGVERK
Avdeling A/S Vaddas Gruver Oksfjordhamn.
Dato 3/5 - 57.
Sign. A.S.
Mål 1:500.
Tegning nr.