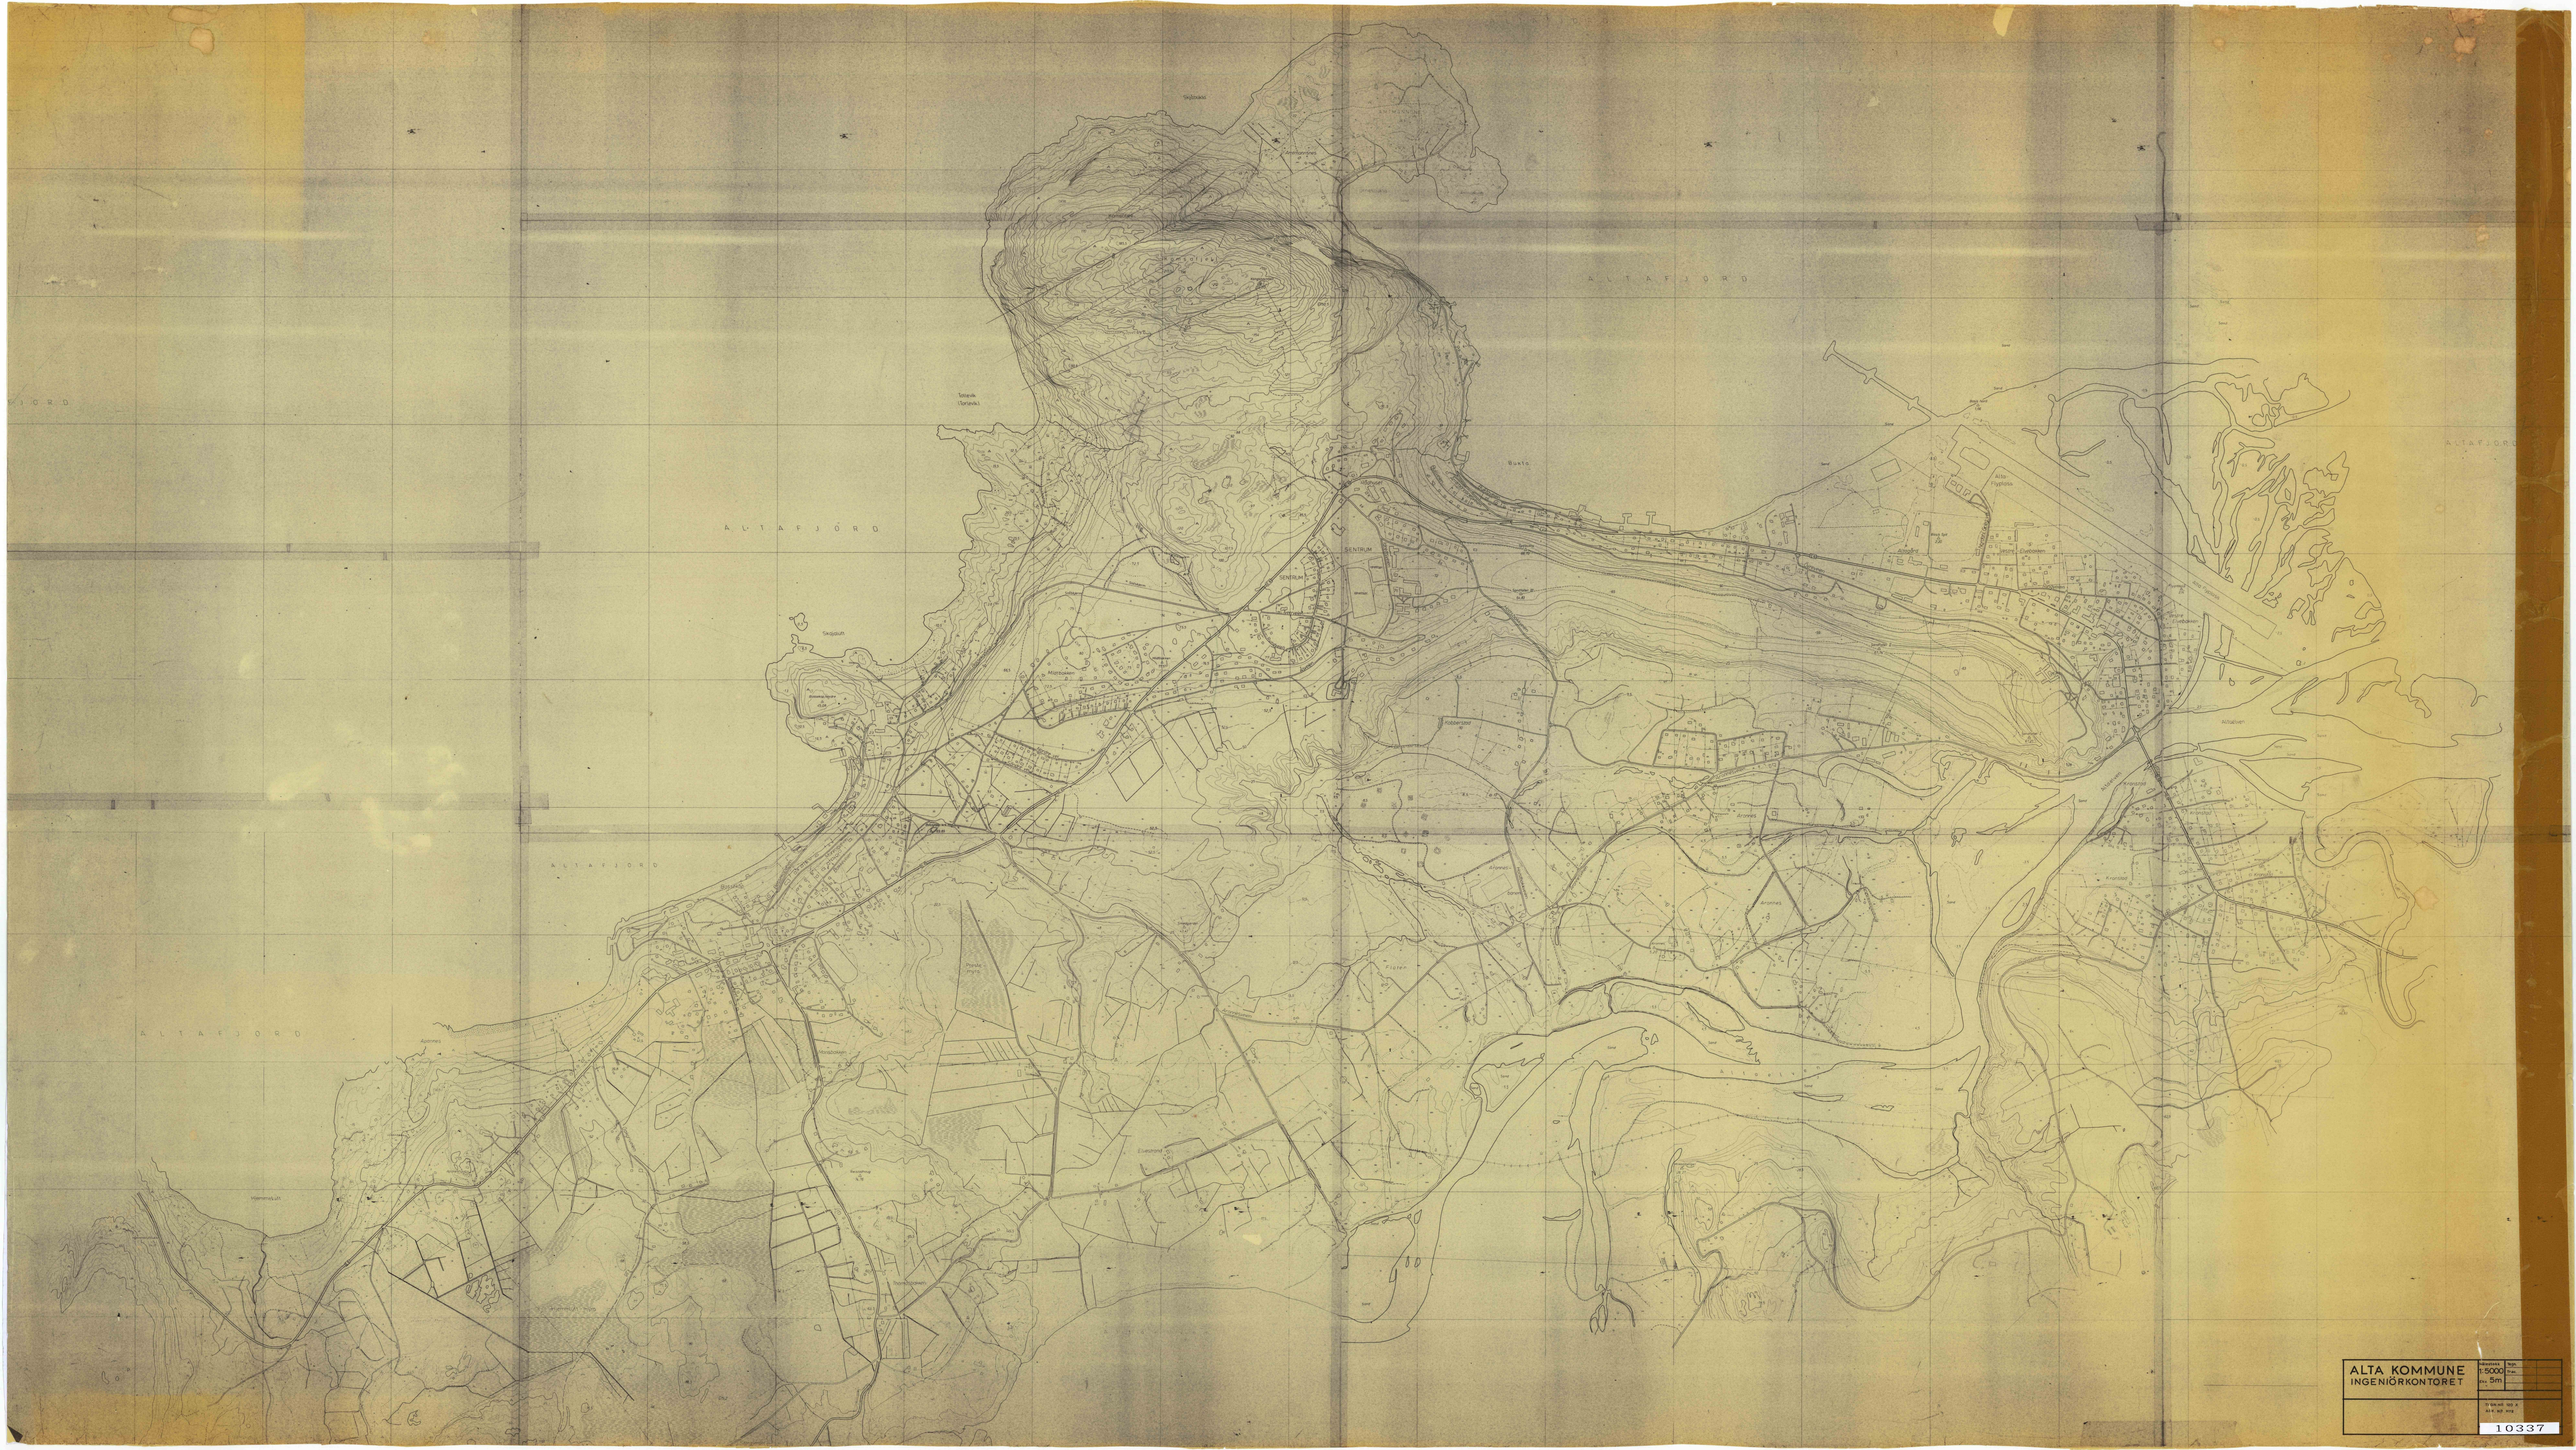
ALTA KOMMUNE
INGENIØRKONTORET
1:5000
ekv. 5m
10337