

Sentrallinje

0M

3.såle

4.såle

-100 M

5.såle

6.såle

-200 M

7.såle

8.såle

-300 M

9.såle

10.såle

-400 M

11.såle

12.såle

-500 M

13.såle

14.såle


-600 M

15.såle

16.såle

-700 M

17.såle

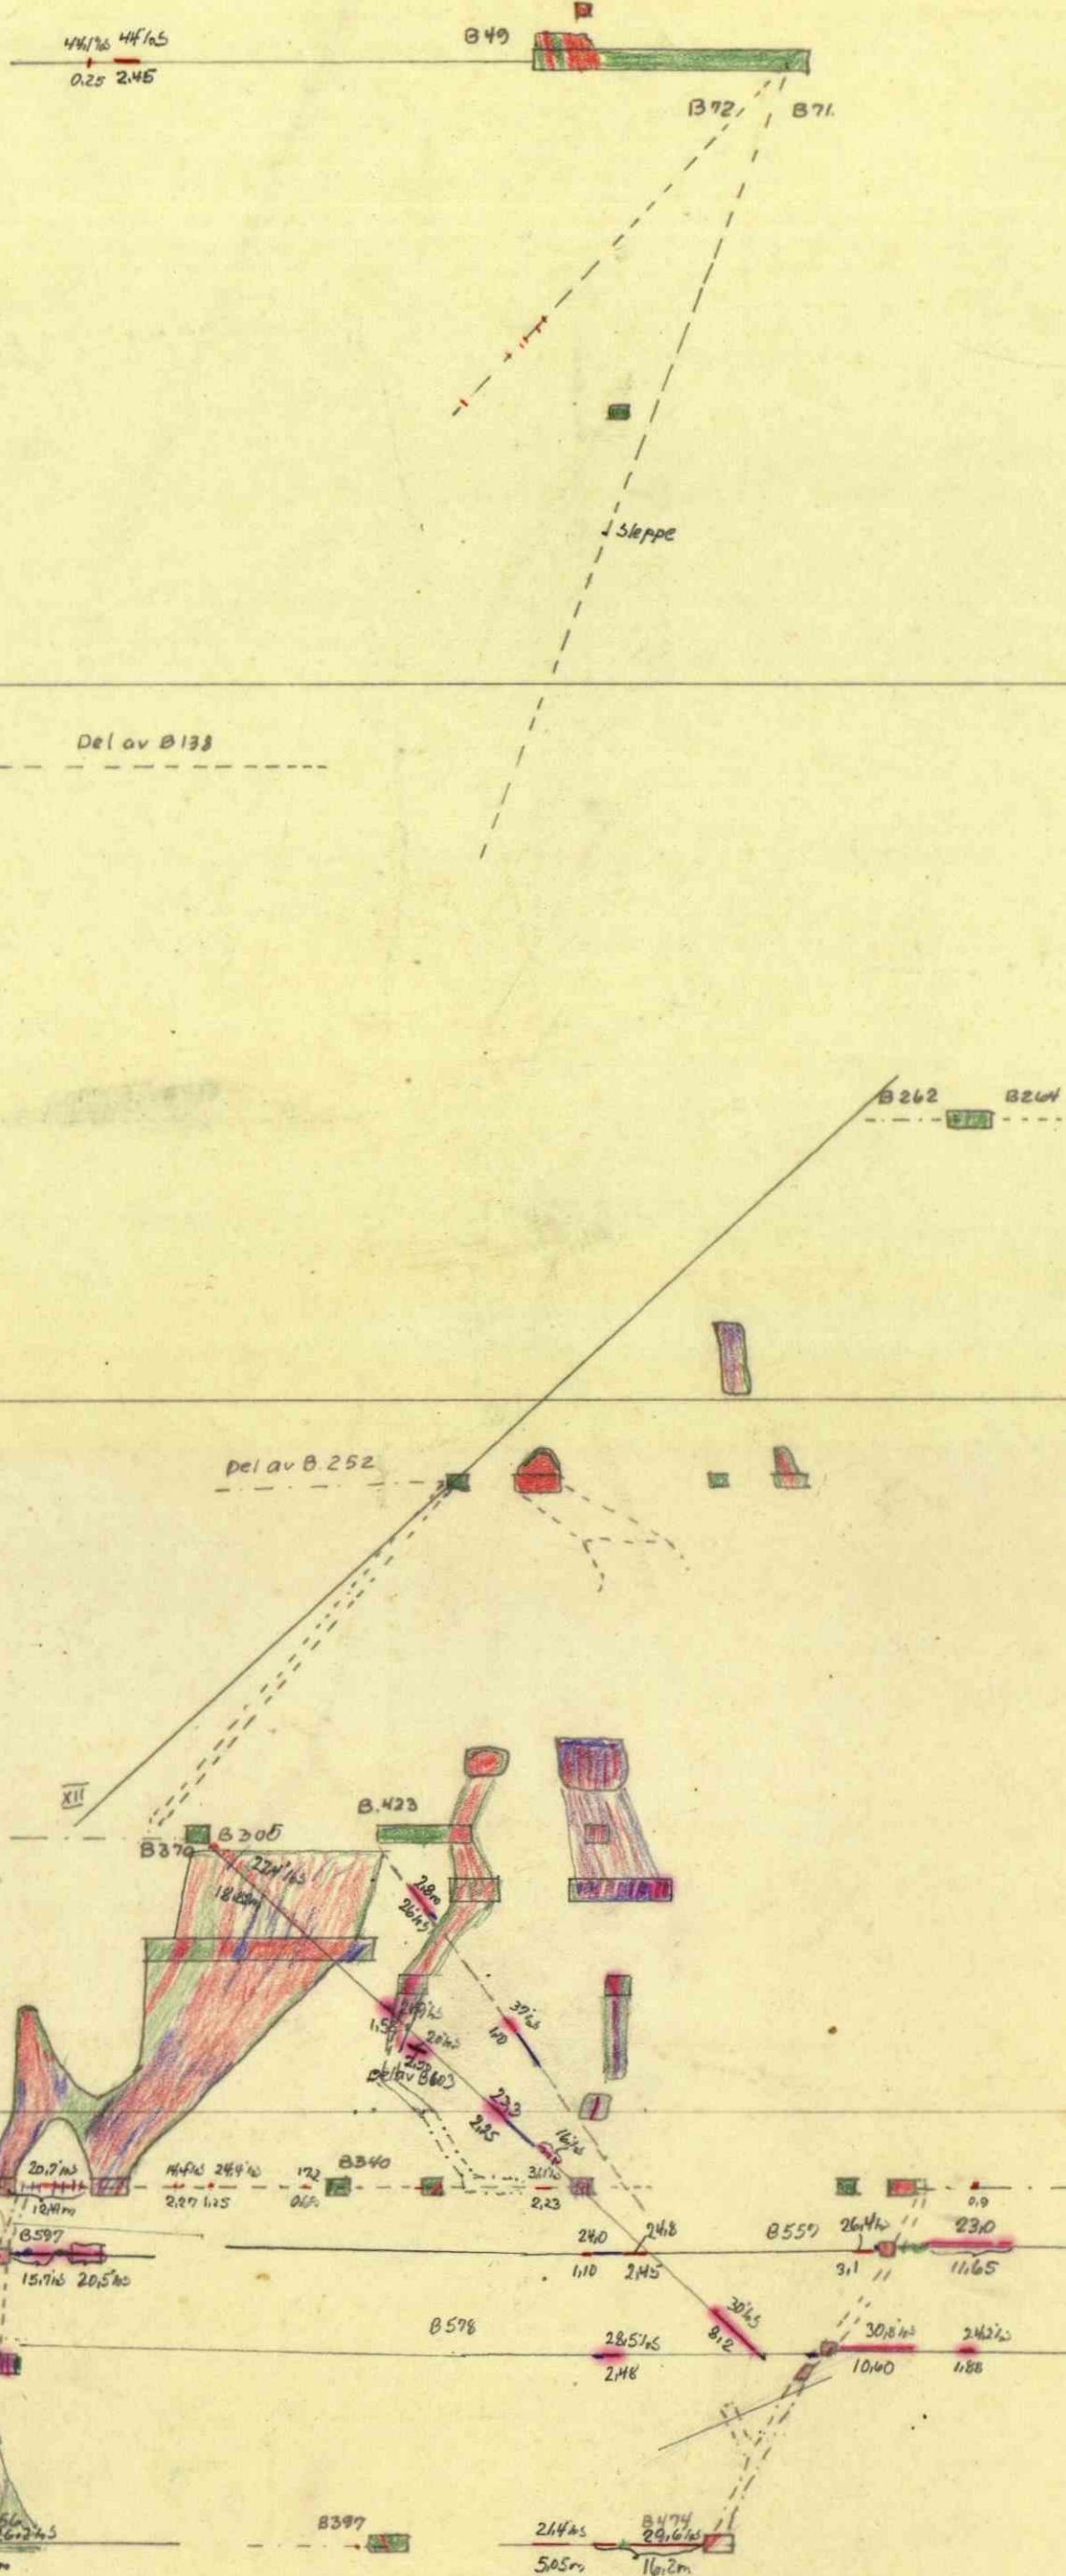

1104-2

PROFIL 56,1205.	SKALA	Tegn. Kk	29.5-44
	1:1000	Tnac.	
		Kfr.	
A15 STORDØ KISGRUBER	Erstattet for.		
	00403072		
	Erstattet av:		
	Format A1:		