EINAR GRAM
Ingeniør
Trondhjem.

Langdeprofil av projektert Stol i Gubberts Grube.

1:400

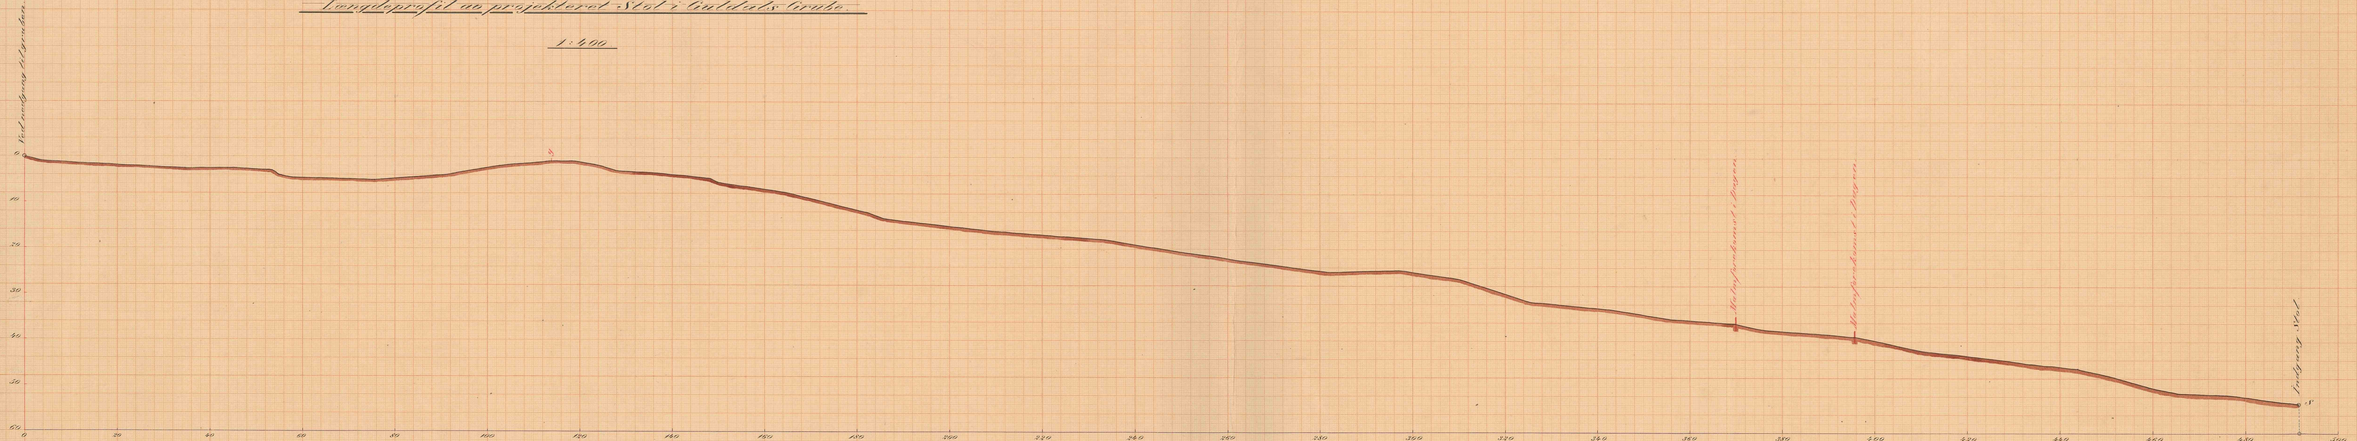

Horisontale Længde = 491,39 m.

Høideforskjel mellem punkt 0 og S = 53,66 m.

Trondhjem 15-9-10

Einar Gram
Ingeniør

10497

37