ROLFSEIDET GRUVER – RAKKESTAD

PREBEN L. GJERTSEN A/S

PROFIL A.

M. for lengder 1:500

" " høyder 1:200

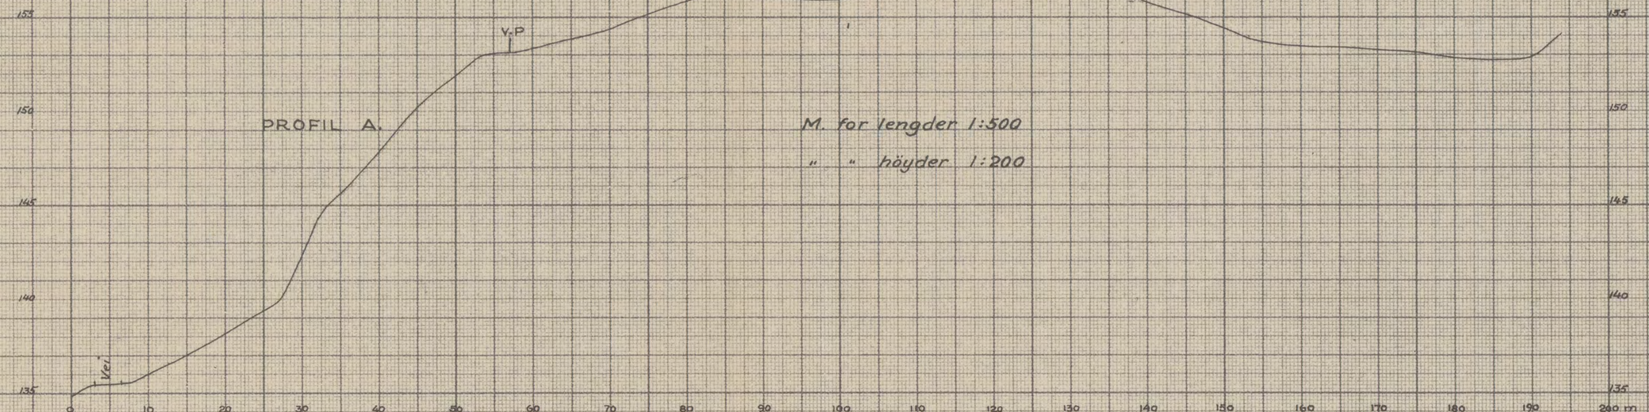

PROFIL B.

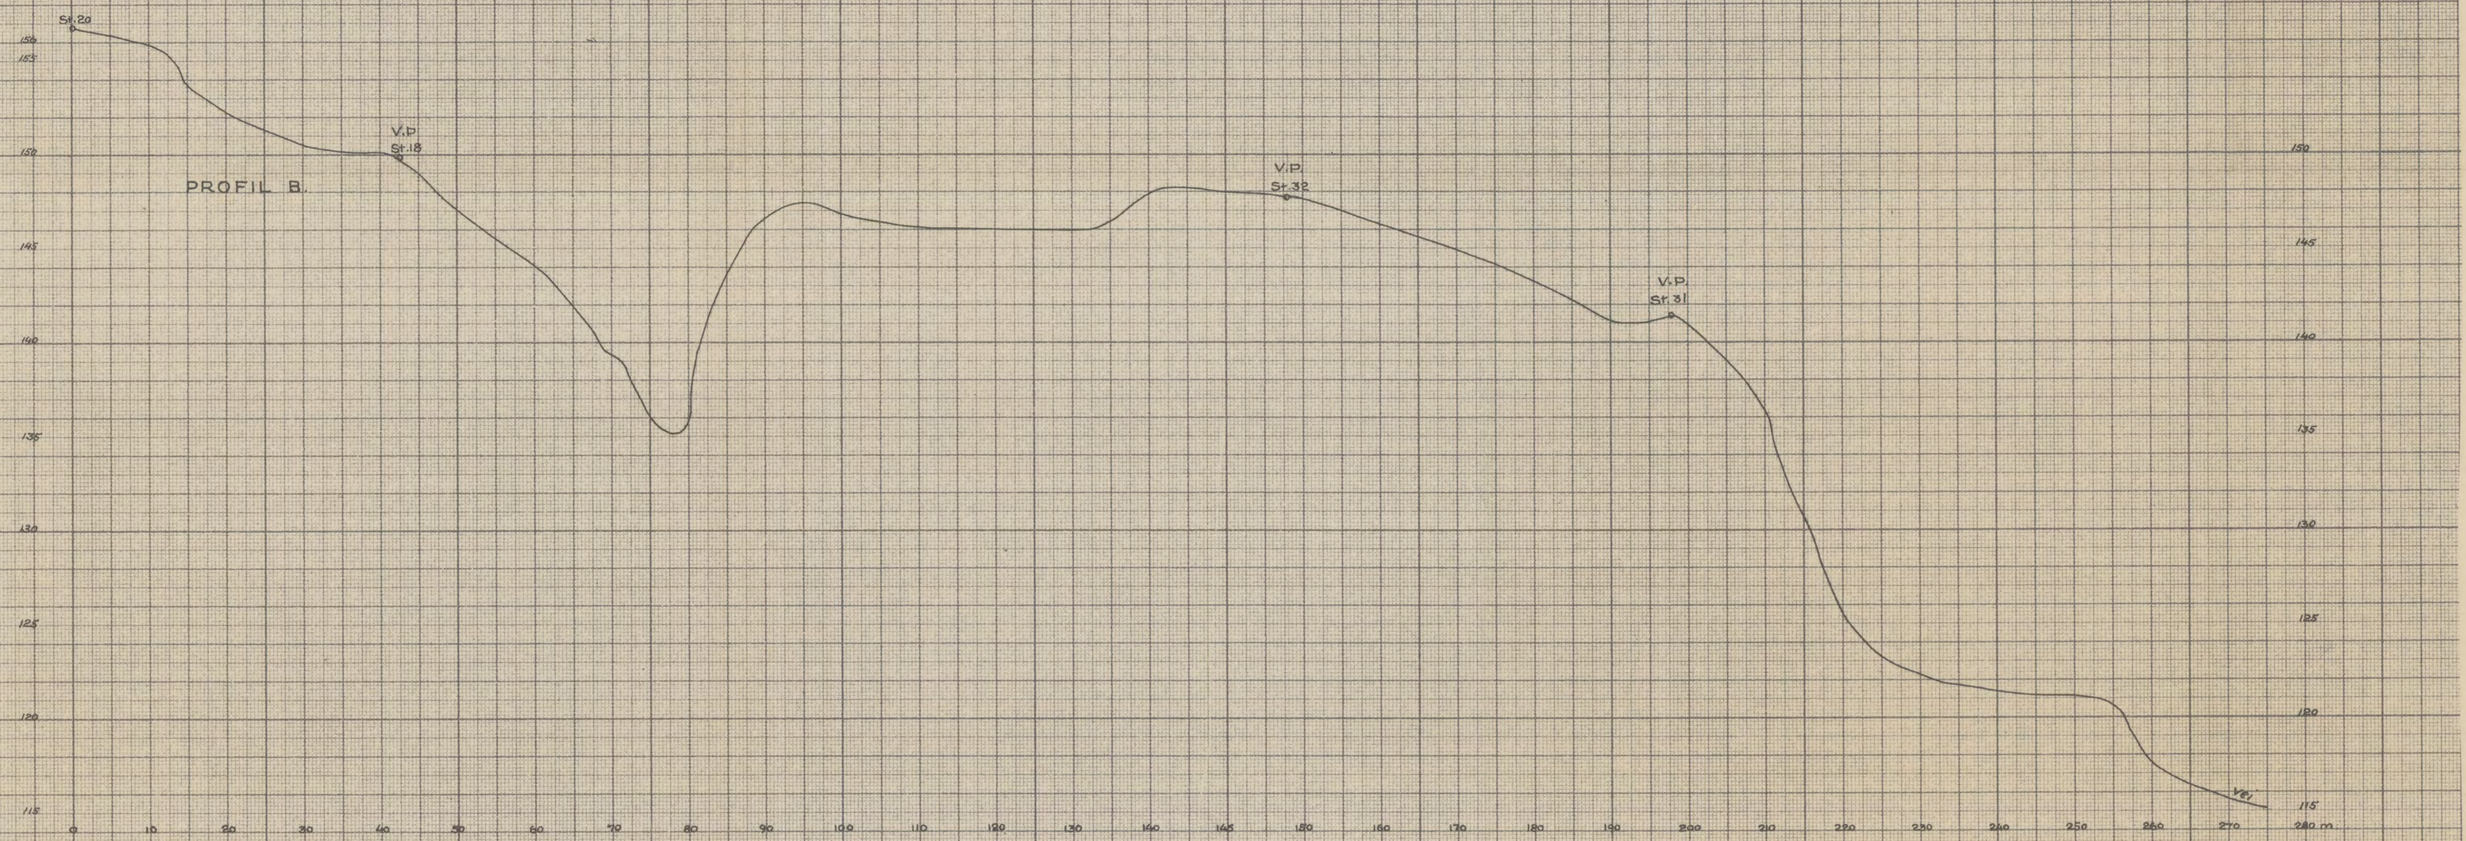

AUGUST 1943
O. A. TOLLERUD
OSLO

10624