

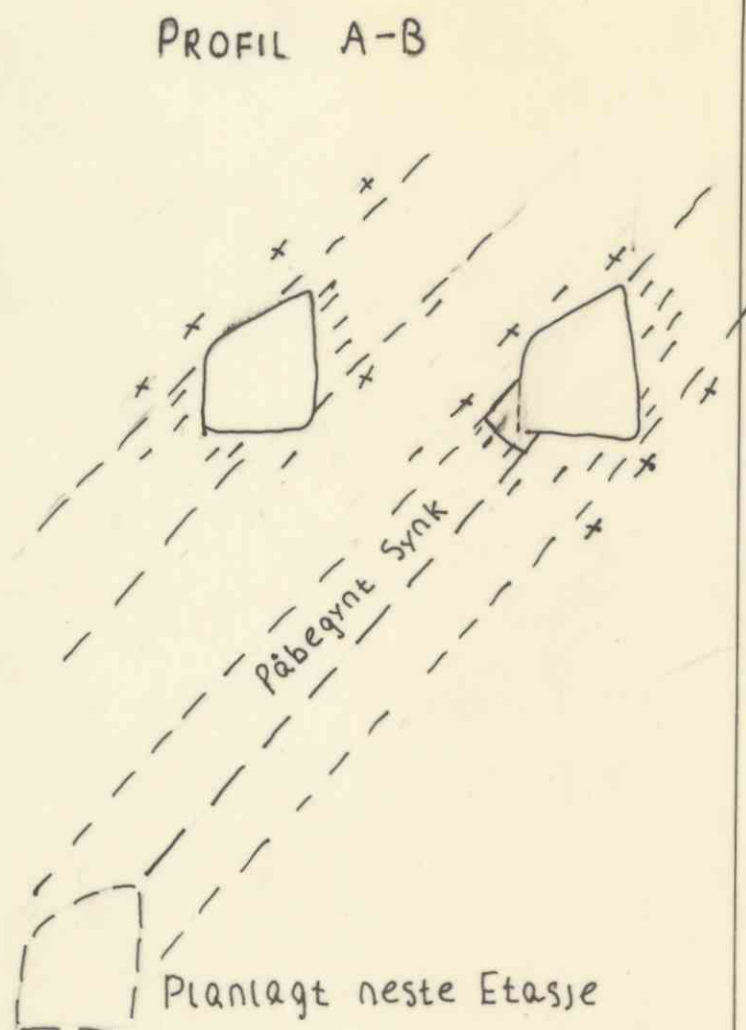
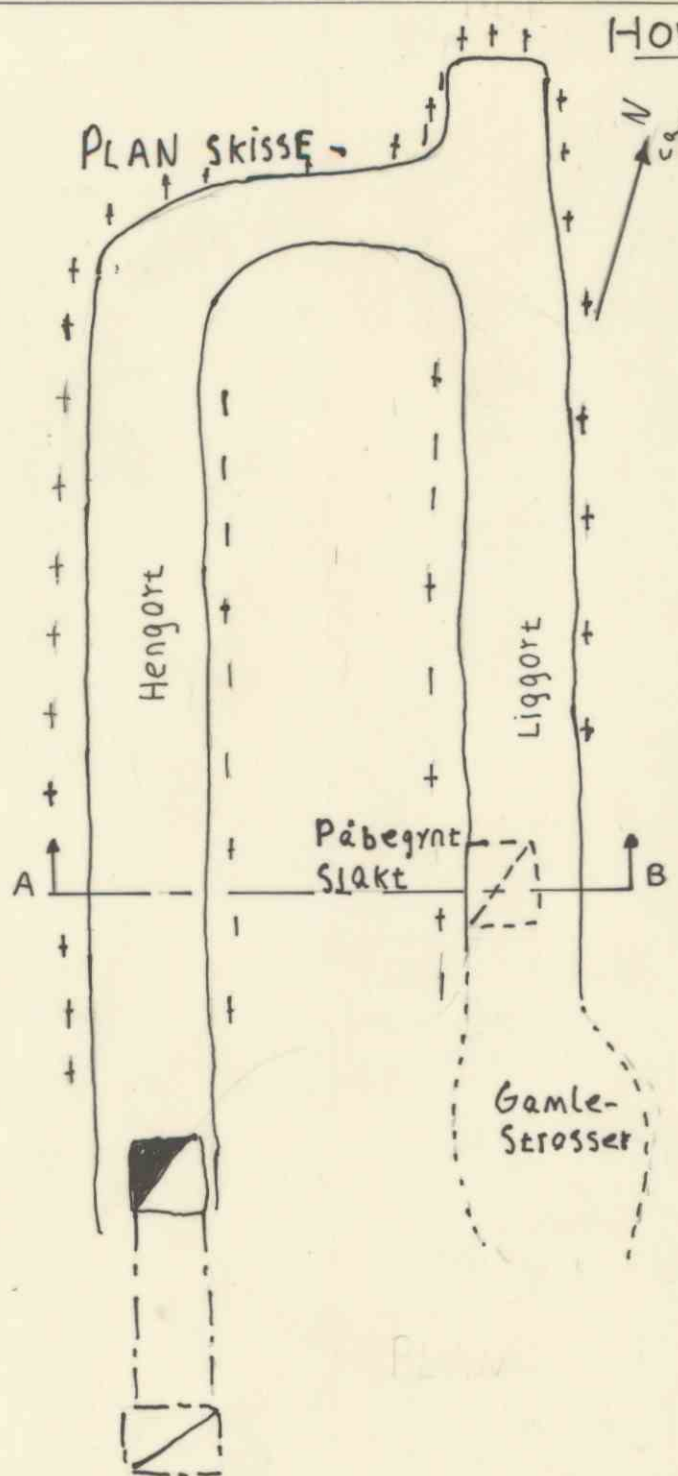


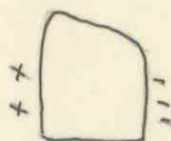

ØSTLANDSKÉ Tverrprofil Strosse

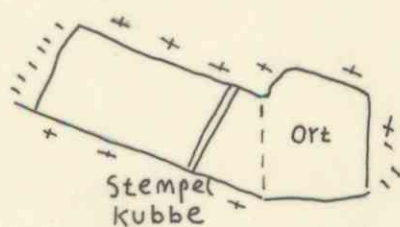

SKISSE SMESTAD OG SETRE
KLEBERGRUBE

M 1:250
alle mål omtrentlige

- = KLEBERSTEIN

+ + = KLORITT-SKIFER

T.H.

10662