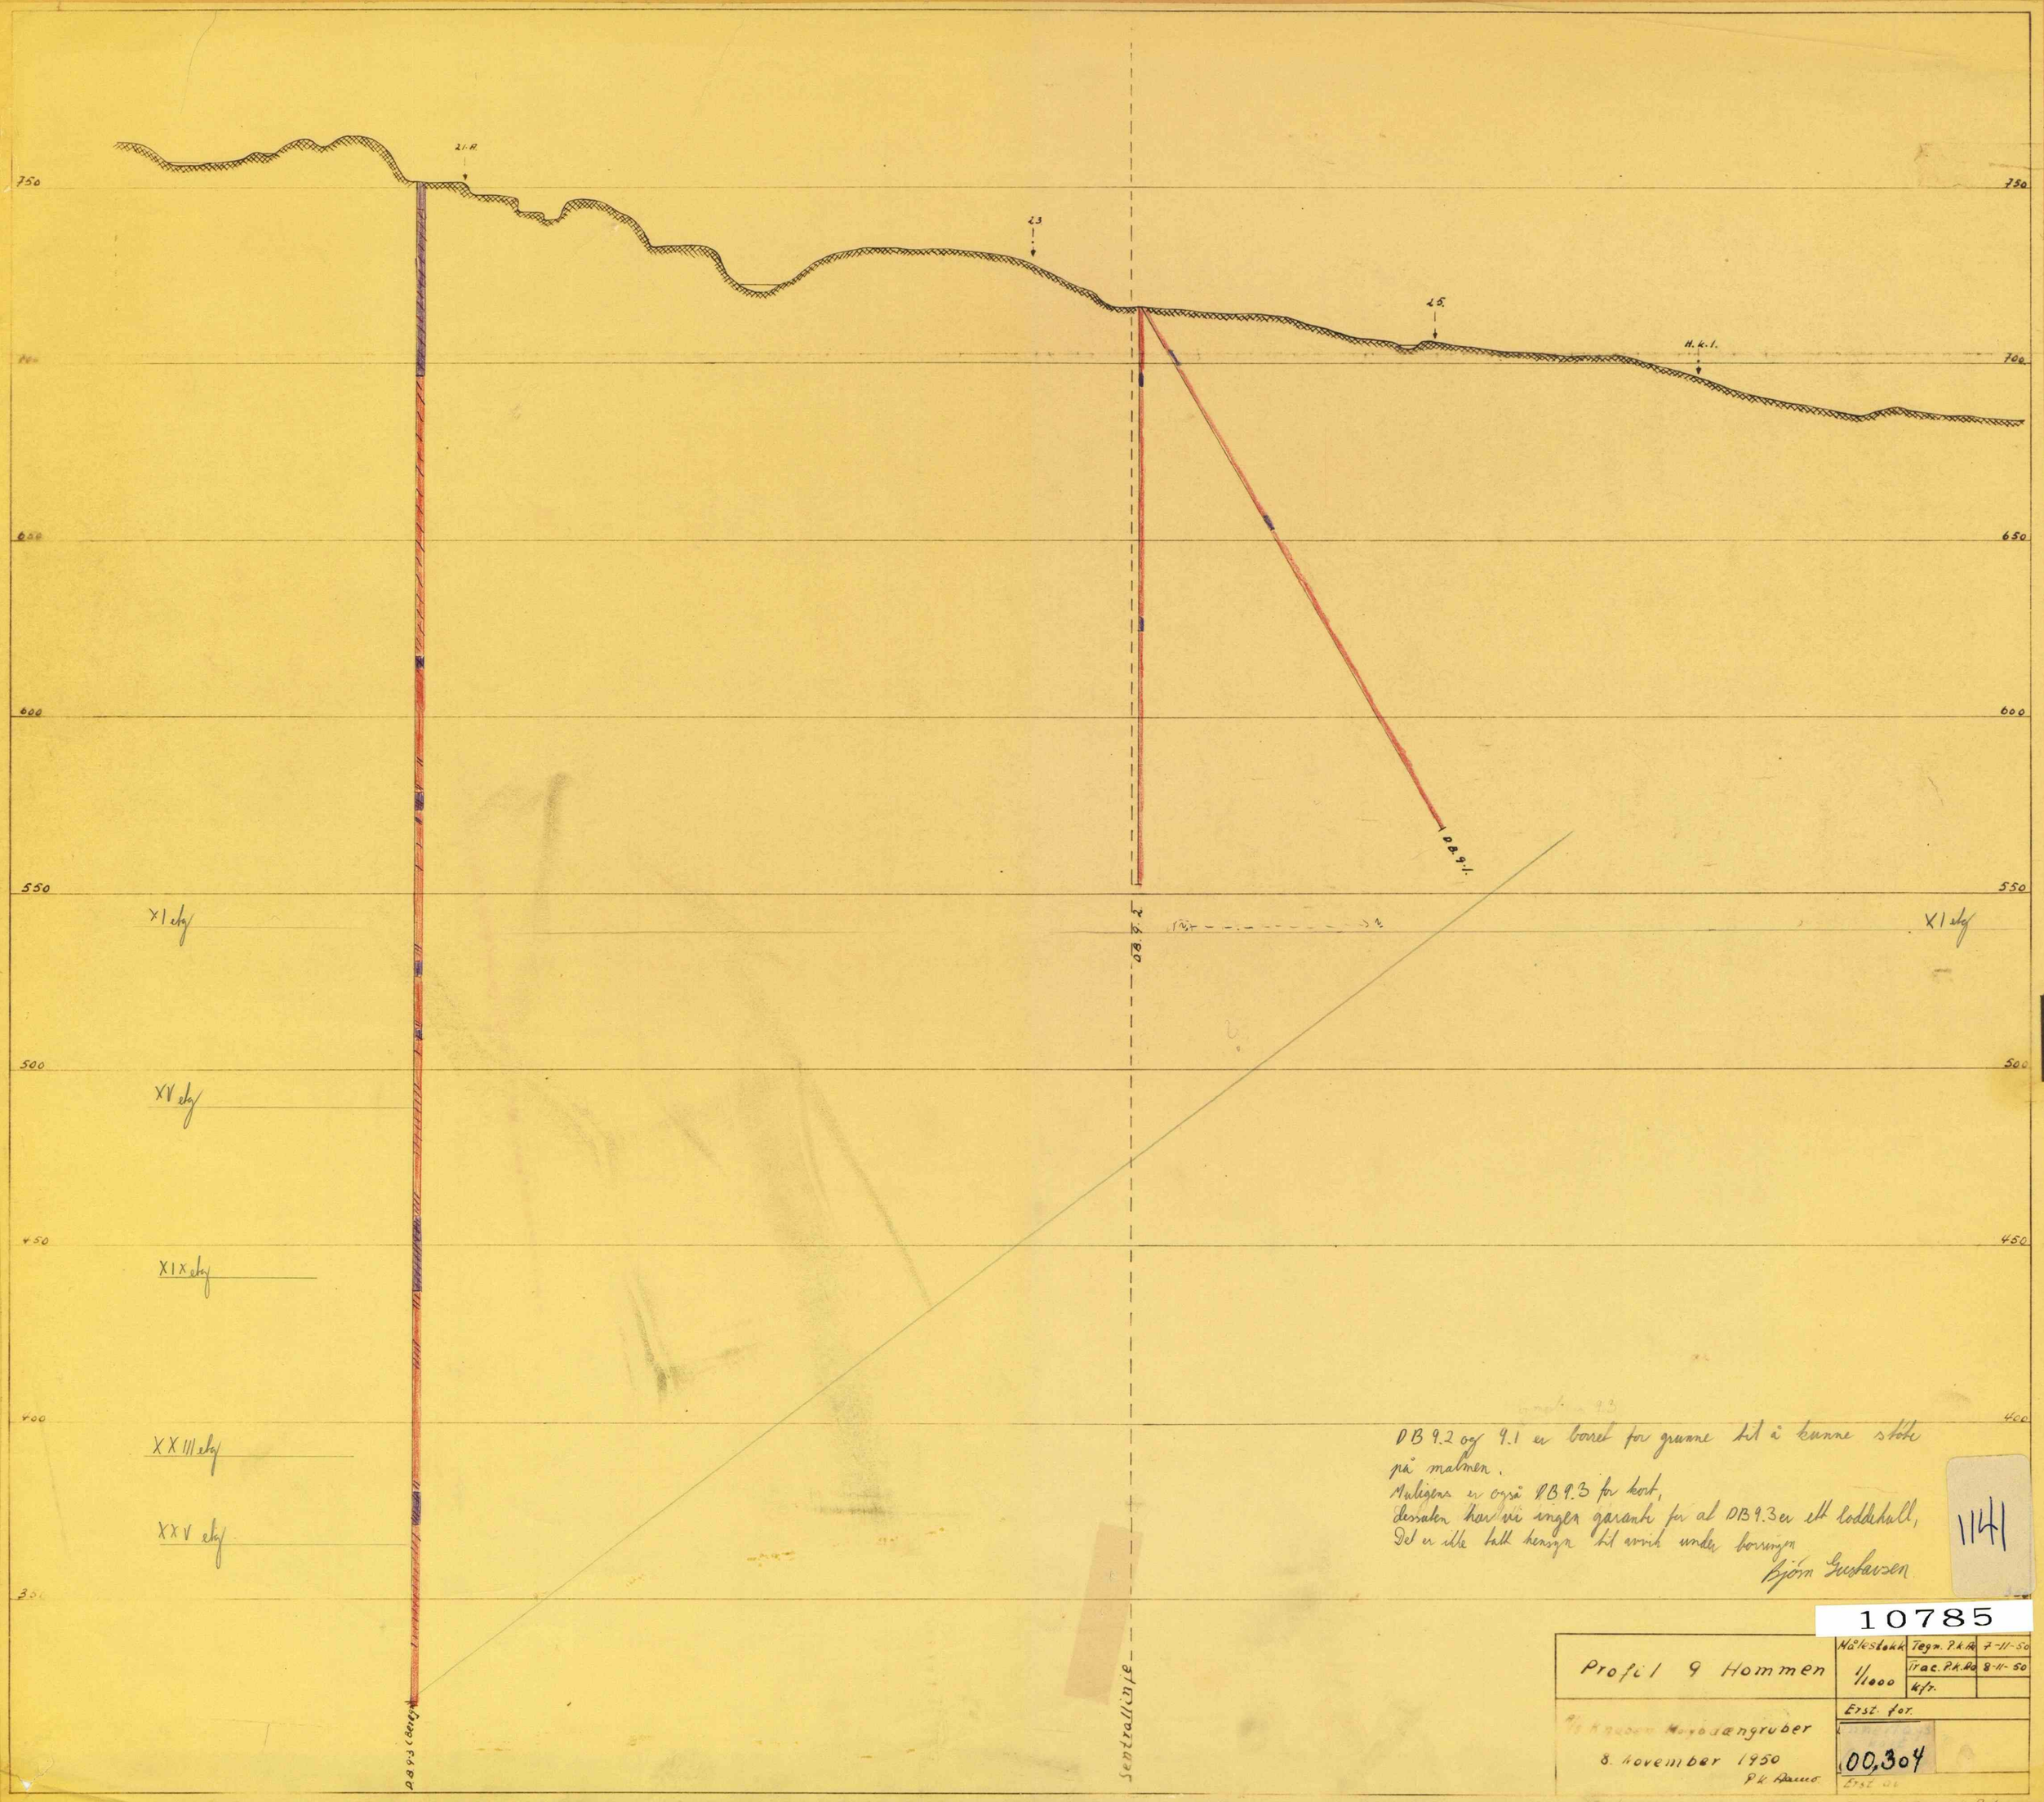

DB 9.2 og 9.1 er boret for grunne til å kunne støte på malmen.
Muligens er også DB 9.3 for kort,
dessuten har vi ingen garanti for at DB 9.3 er ett loddrettehull,
Det er ikke tatt hensyn til avvik under boringen.

Bjørn Gustavsen

1141

10785

Profil 9 Hommen	Målestokk 1/1000	Tegn. P.K.H.	7-11-50
		Trac. P.K.Ro	8-11-50
		Kfr.	
Ø. Knaben Molybdængruber		Erst. for.	
8. November 1950 P.K. Ramo		00,304	
		Erst. av	

Format A 2 + 4 A 6