


BJÖRKAASENGRUBEN.
Entwurf zu einem Abbaufeld.
Pfeilerbau
mit Stapelrollförderung



A: 2000

Abgebautes Feld
Sicherheitspfeiler

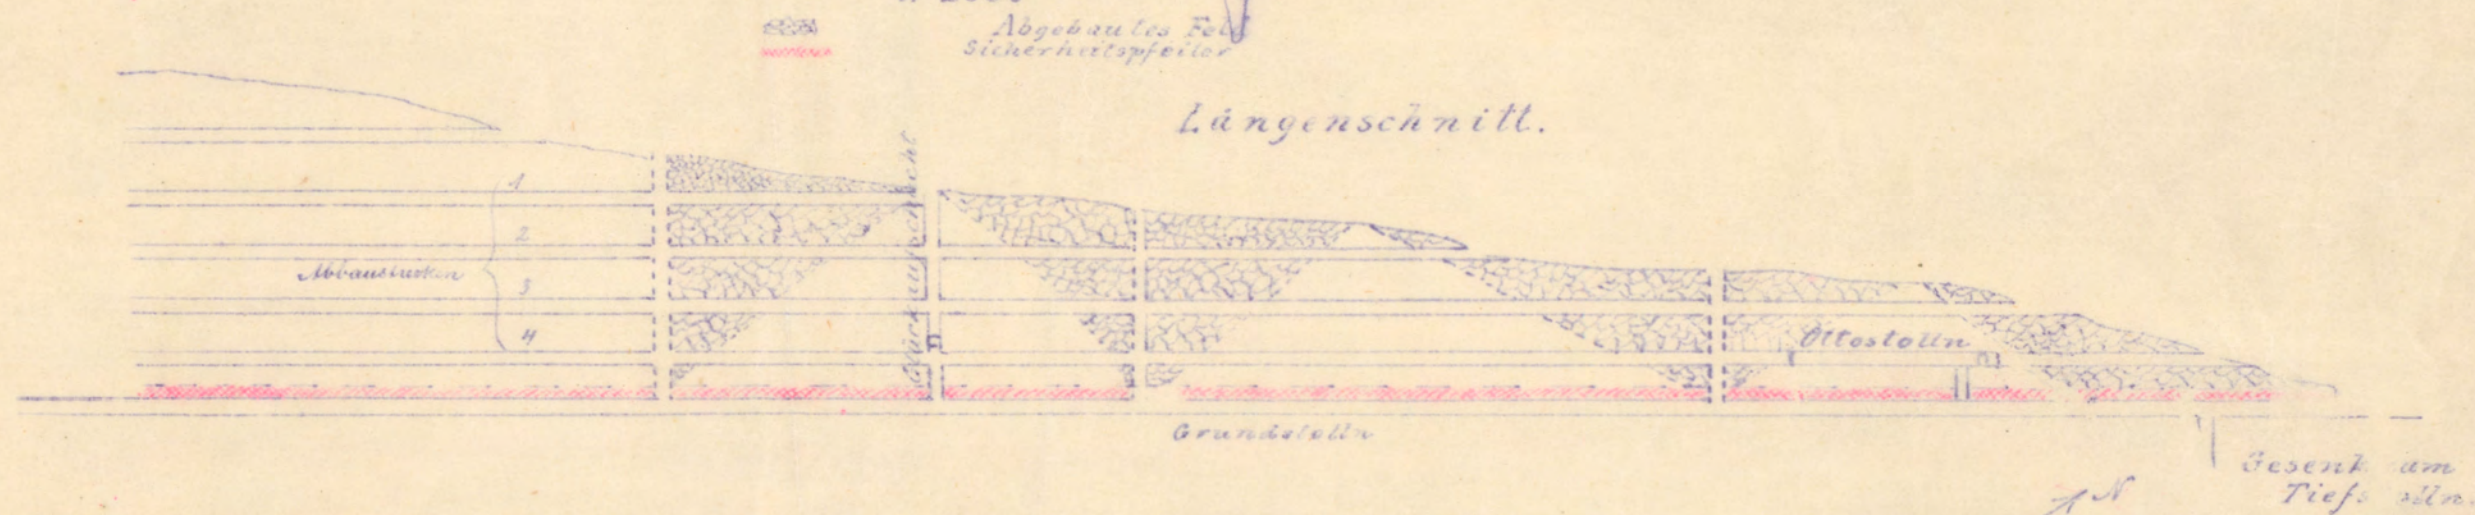

Querprofile

Grund & Flachri.

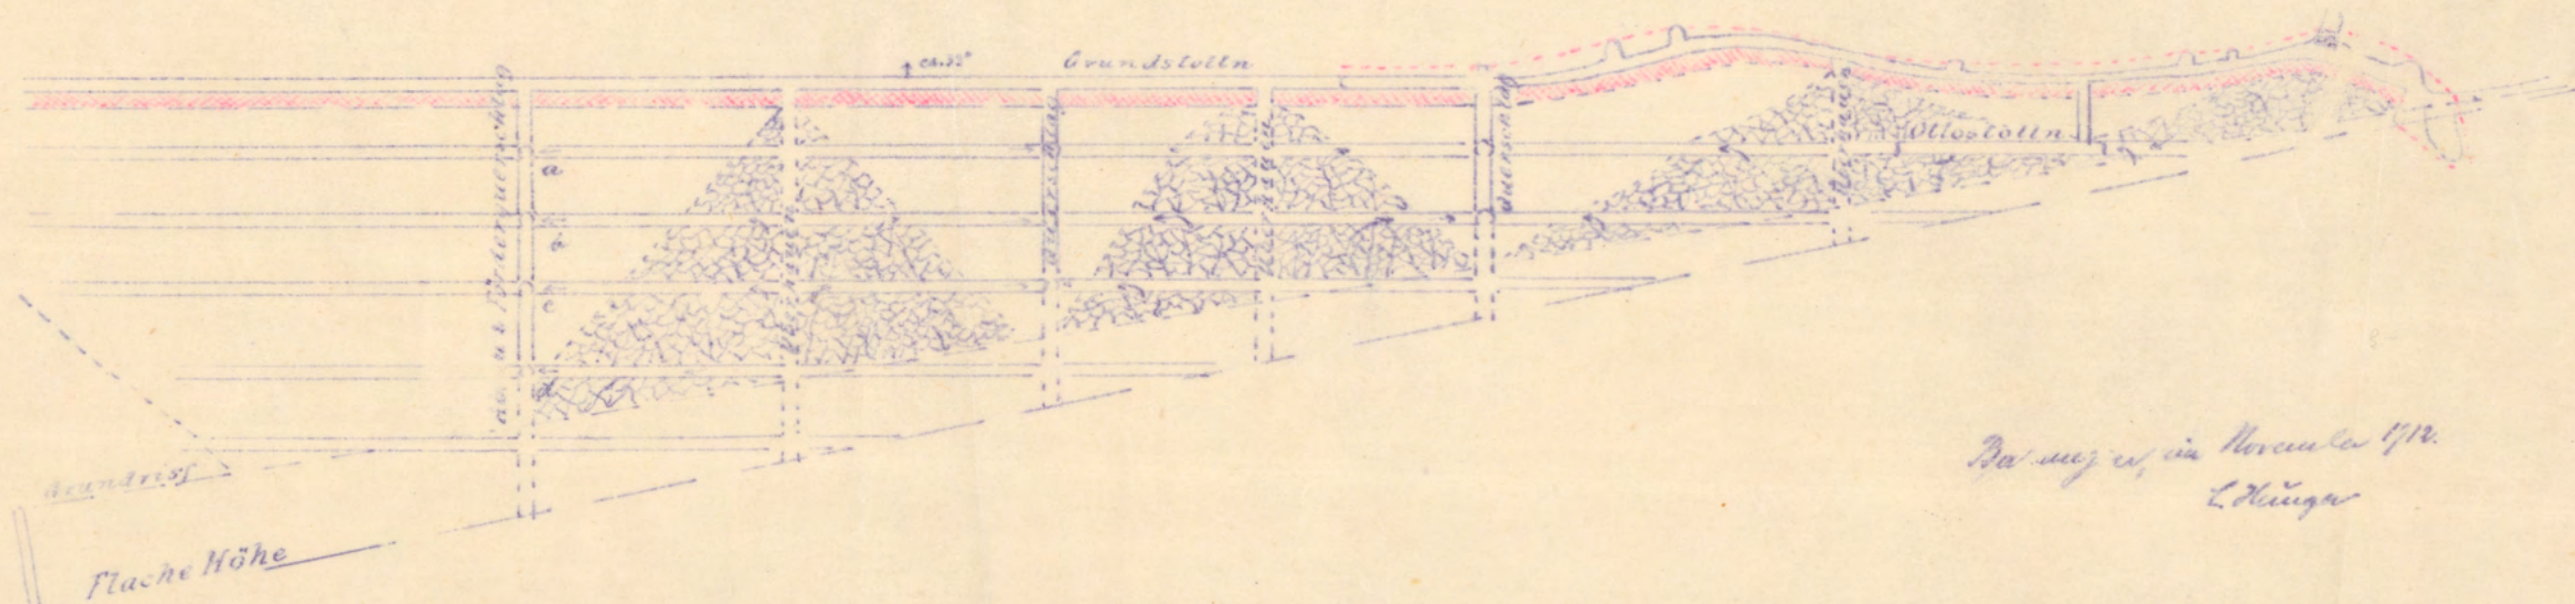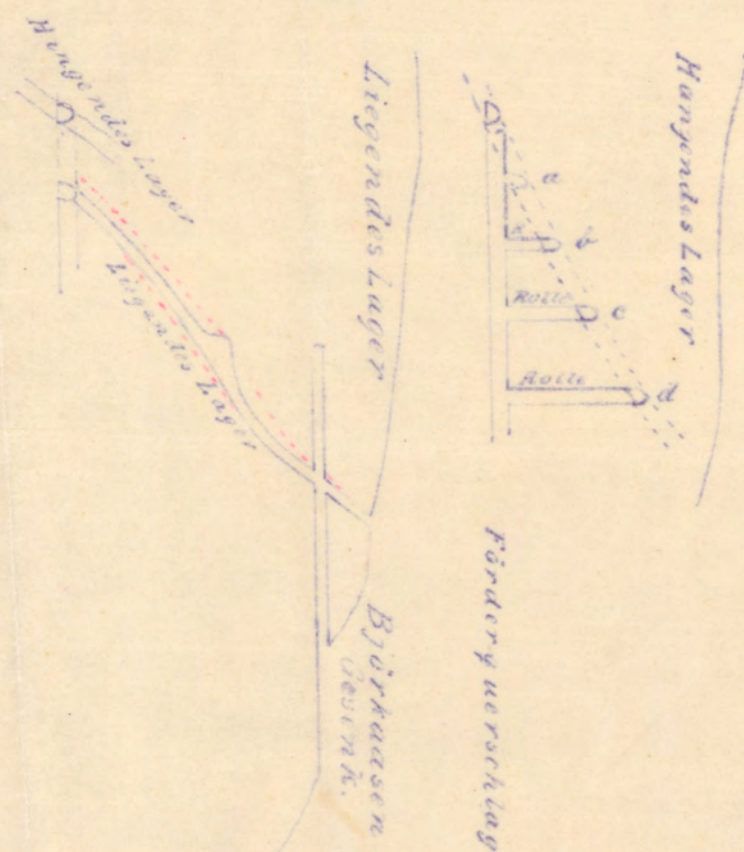

Beauftragt in Norra 1/12
L. Hänga