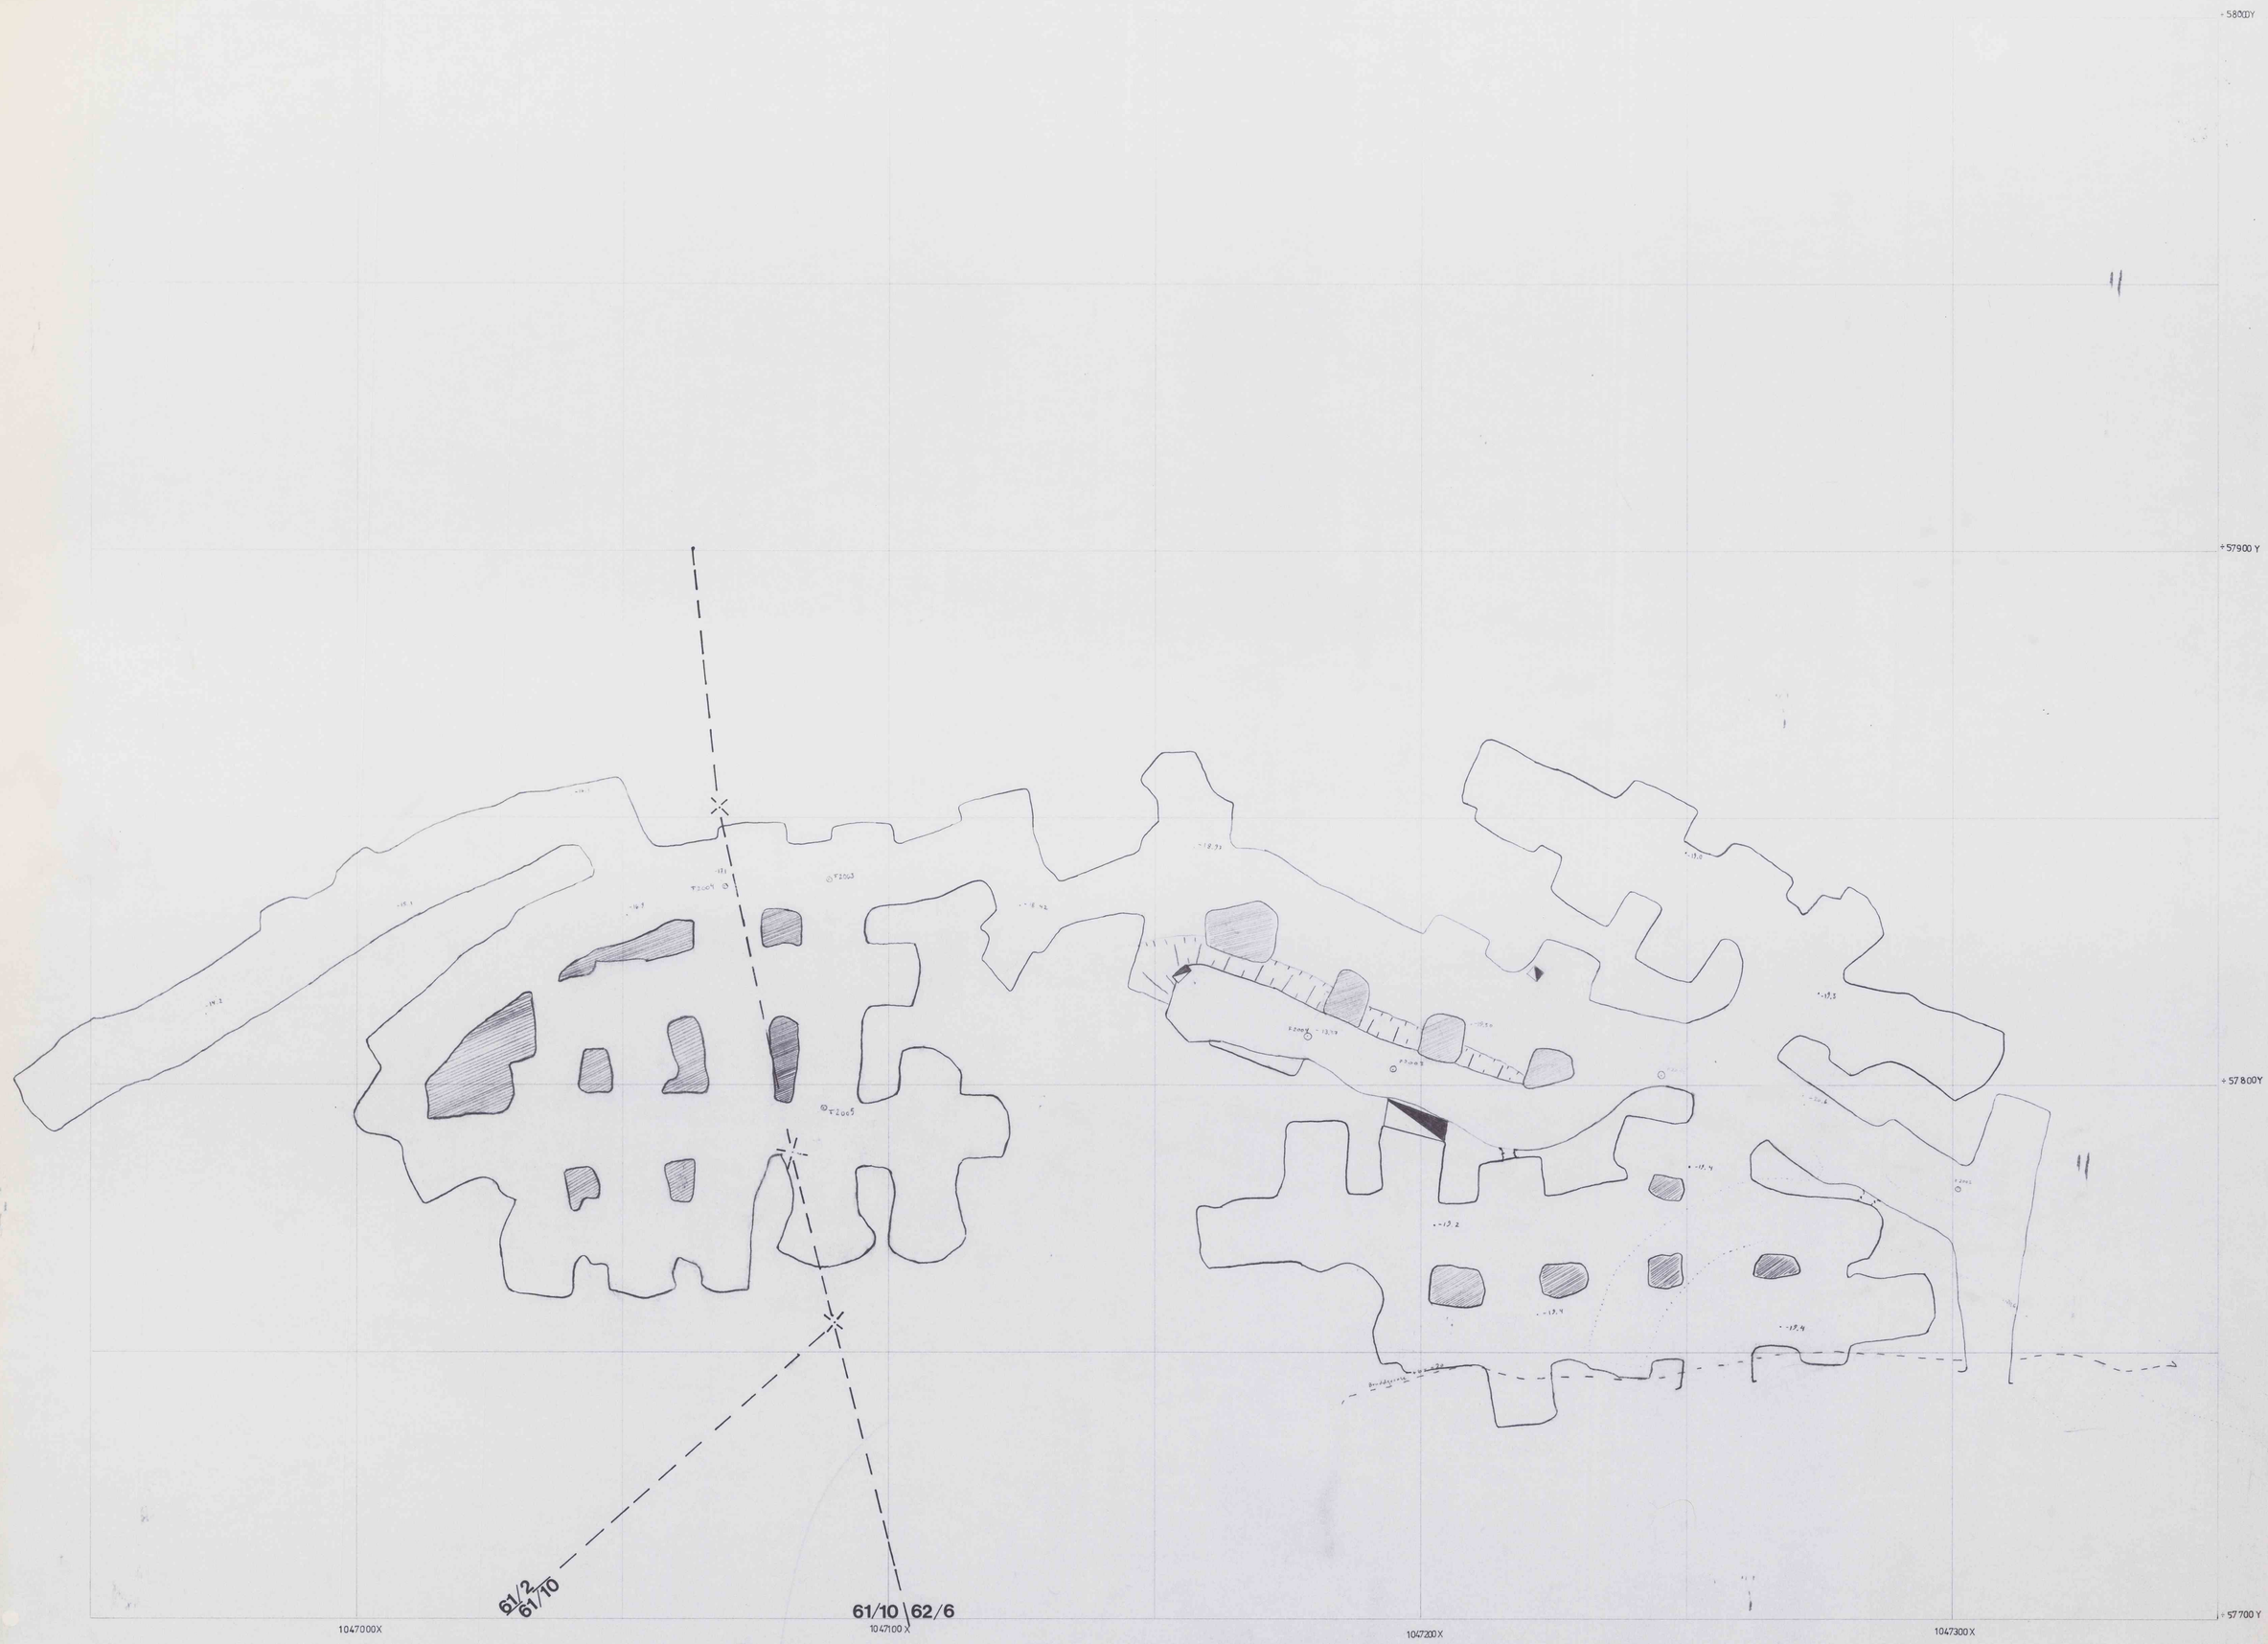

TUNNELLER -20

M=1:500 **Ajour:** 24/1-90

NORWEGIAN TALC
HAMMERFALL ⅛
HAMMERFALL DOLOMITBRUDD, 6200 FAUSKE

11038