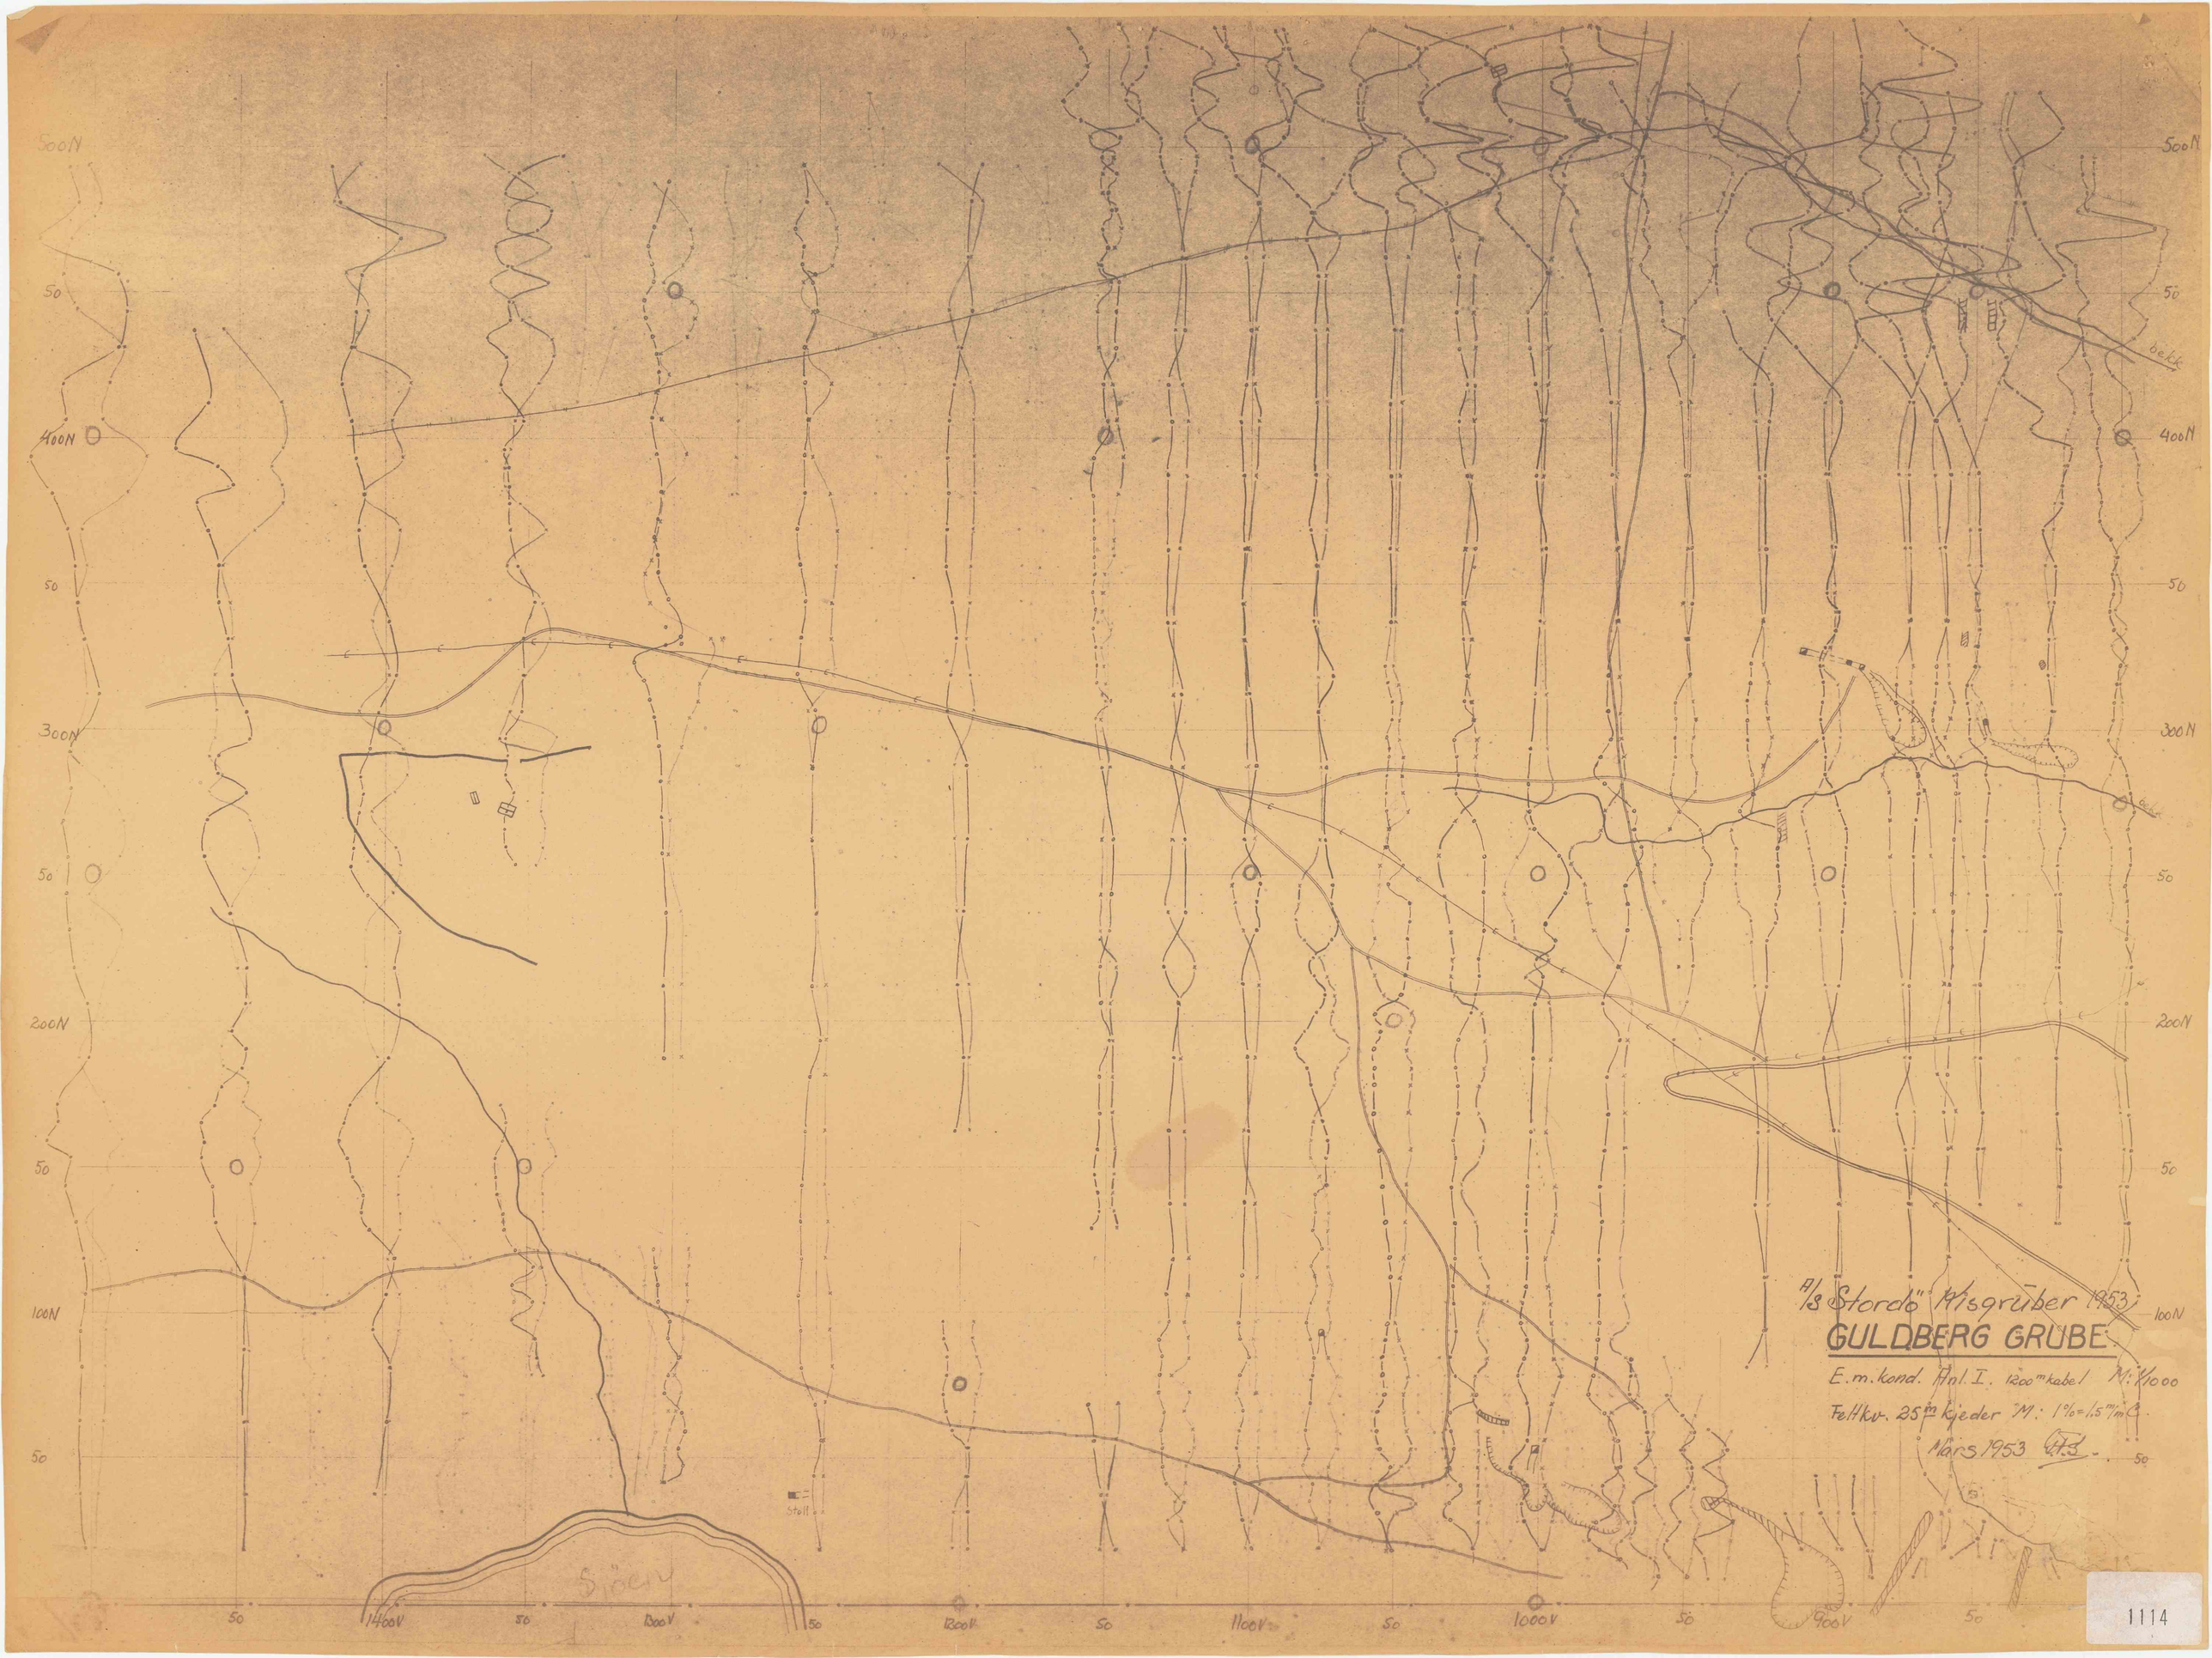
500N
400N
300N
200N
100N
50
1400V
1300V
1200V
1100V
1000V
900V
Stoll
Sjøen
A/S Stordø Misgruber 1953
GULDBERG GRUBE
E.m.kond. Anl. I. 1200m kabel M: 1/1000
Feltkv. 25m kjeder M: 1% = 1,5m/m
Mars 1953
1114