

Y+1000


Y+960

Y+920

X÷120

X÷80

X÷40

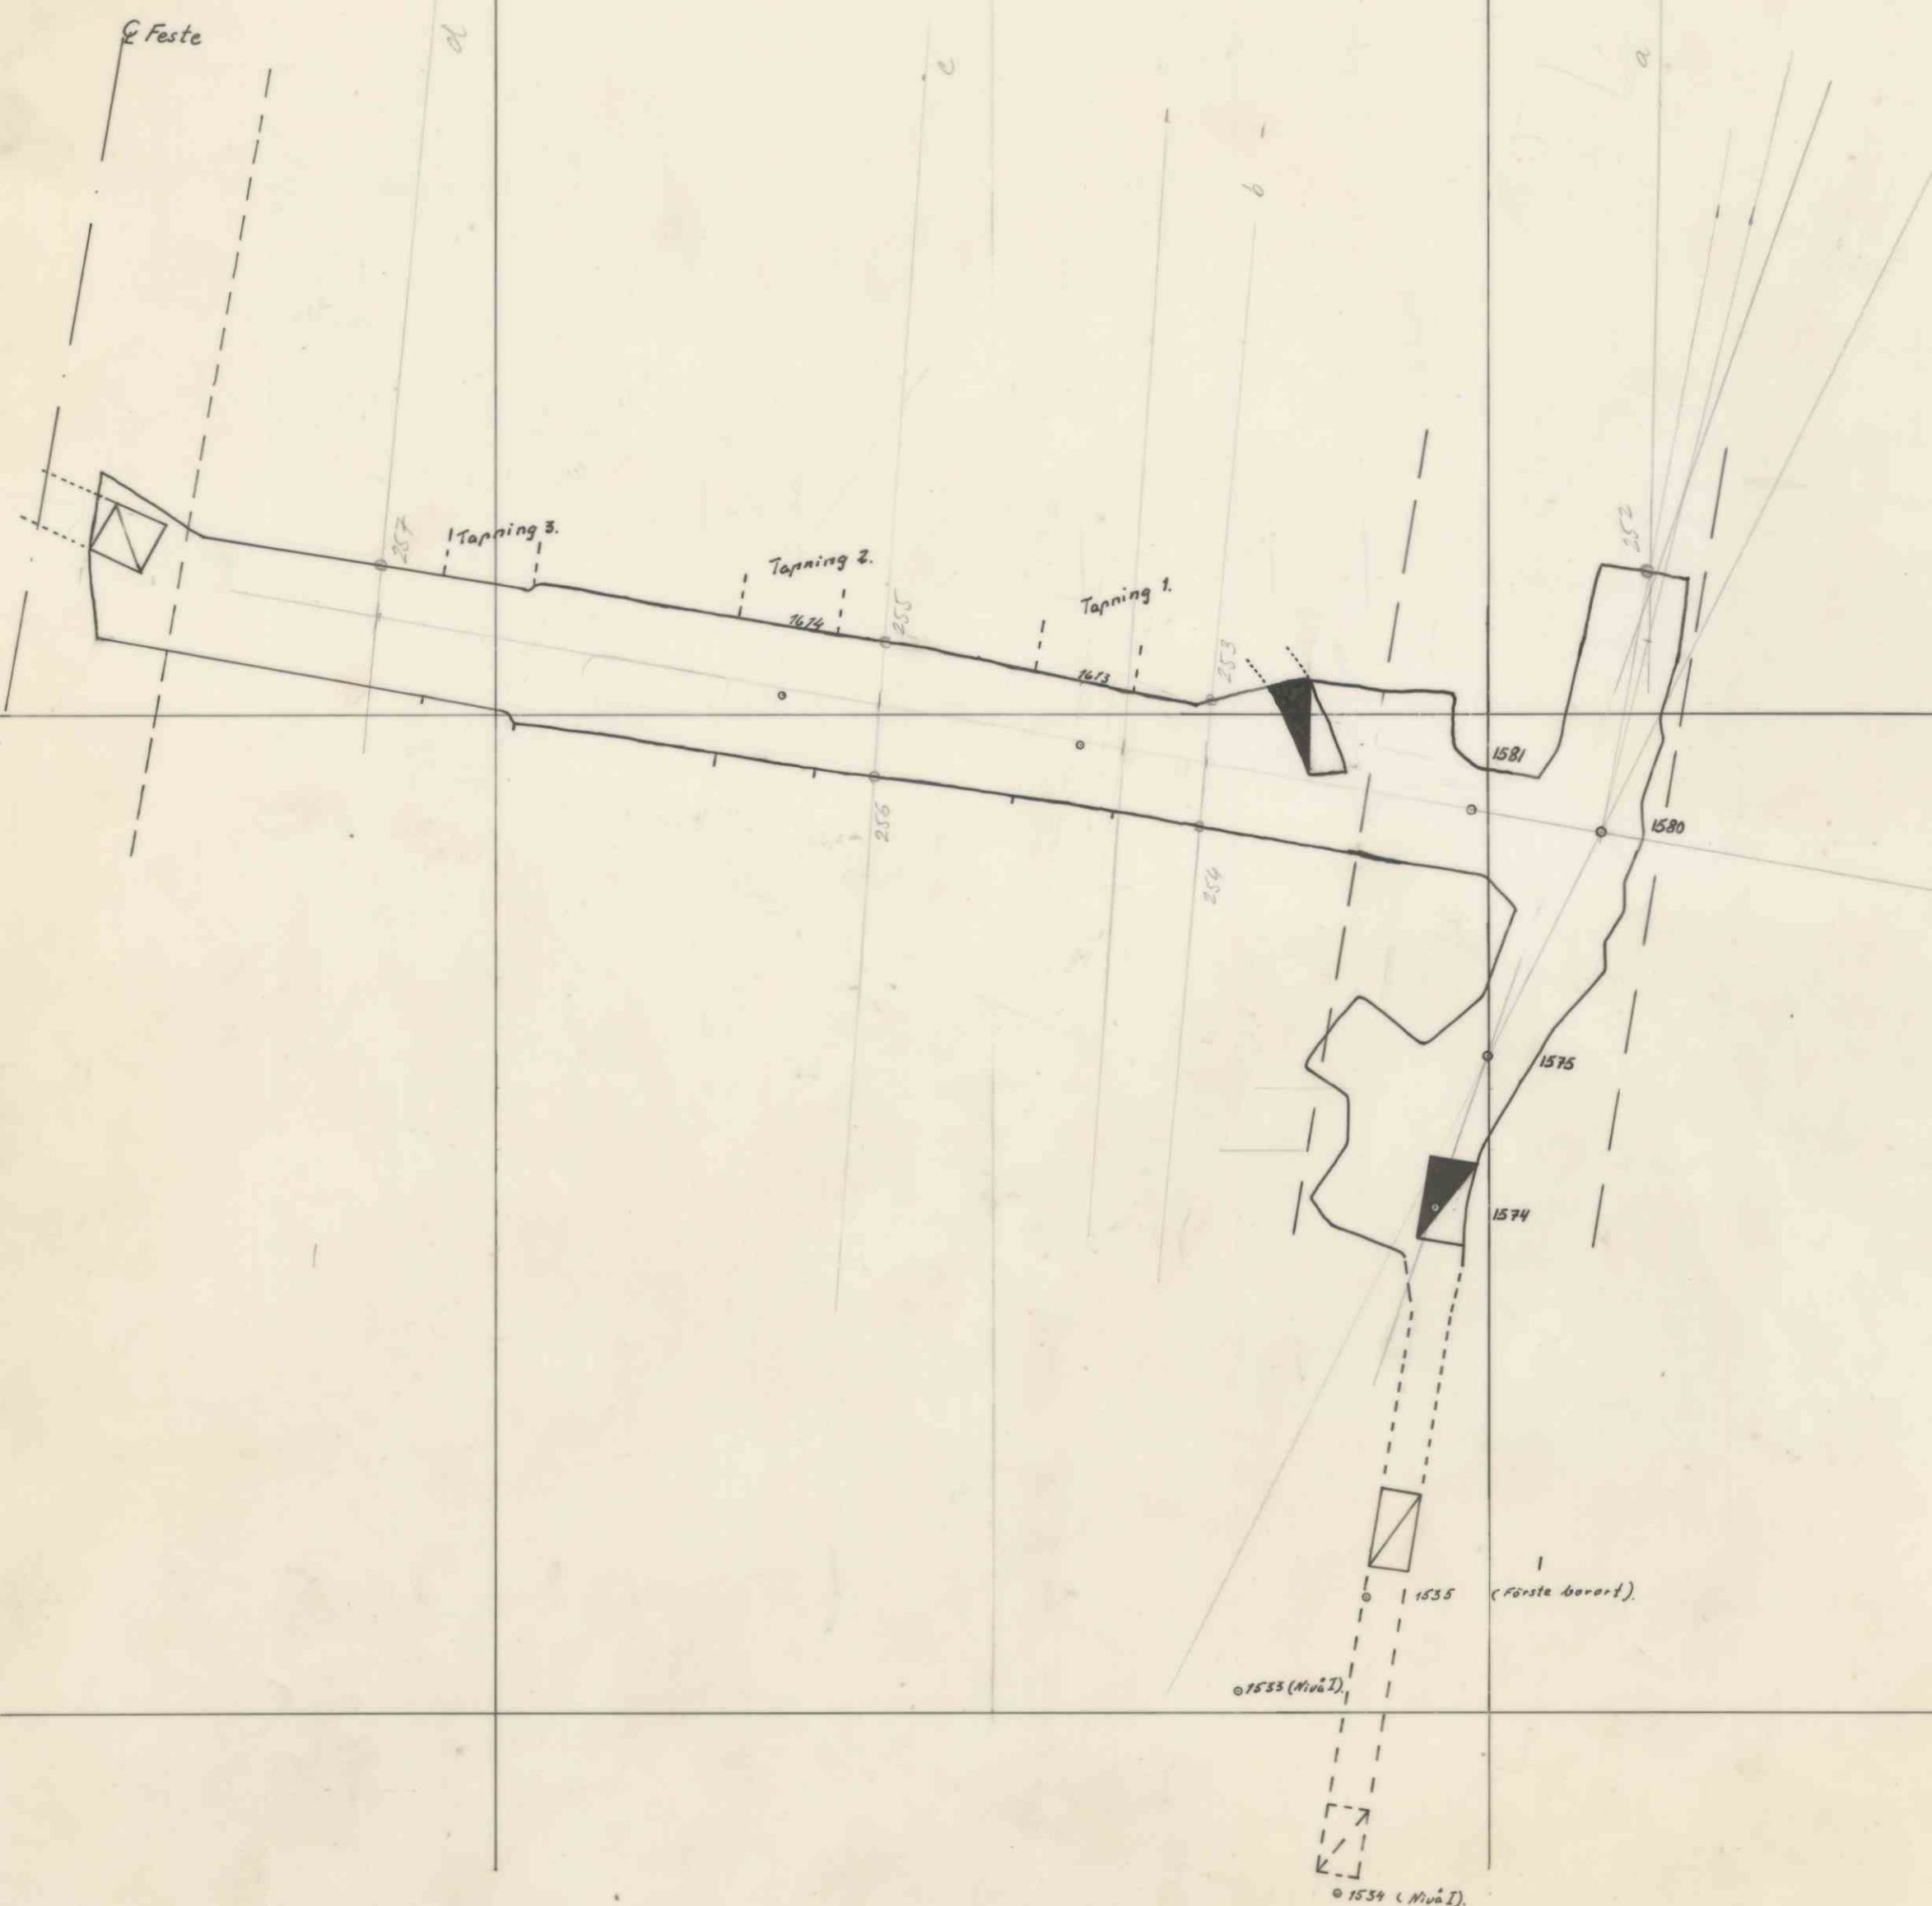

TVERRFJELLET

Skræpeort i sone I,
strasse 3, over nivå II.
Sålen ca. 998,35 m.o.h.

Folldal Verk 1/5
Folldal

Målest. Tegn. Ør 18/9-72.

1:250 Kfr. G.kj.

Avd/Gr. /

Erstatning for:

TG-3278-2

Erstattet av:

BV 11147