


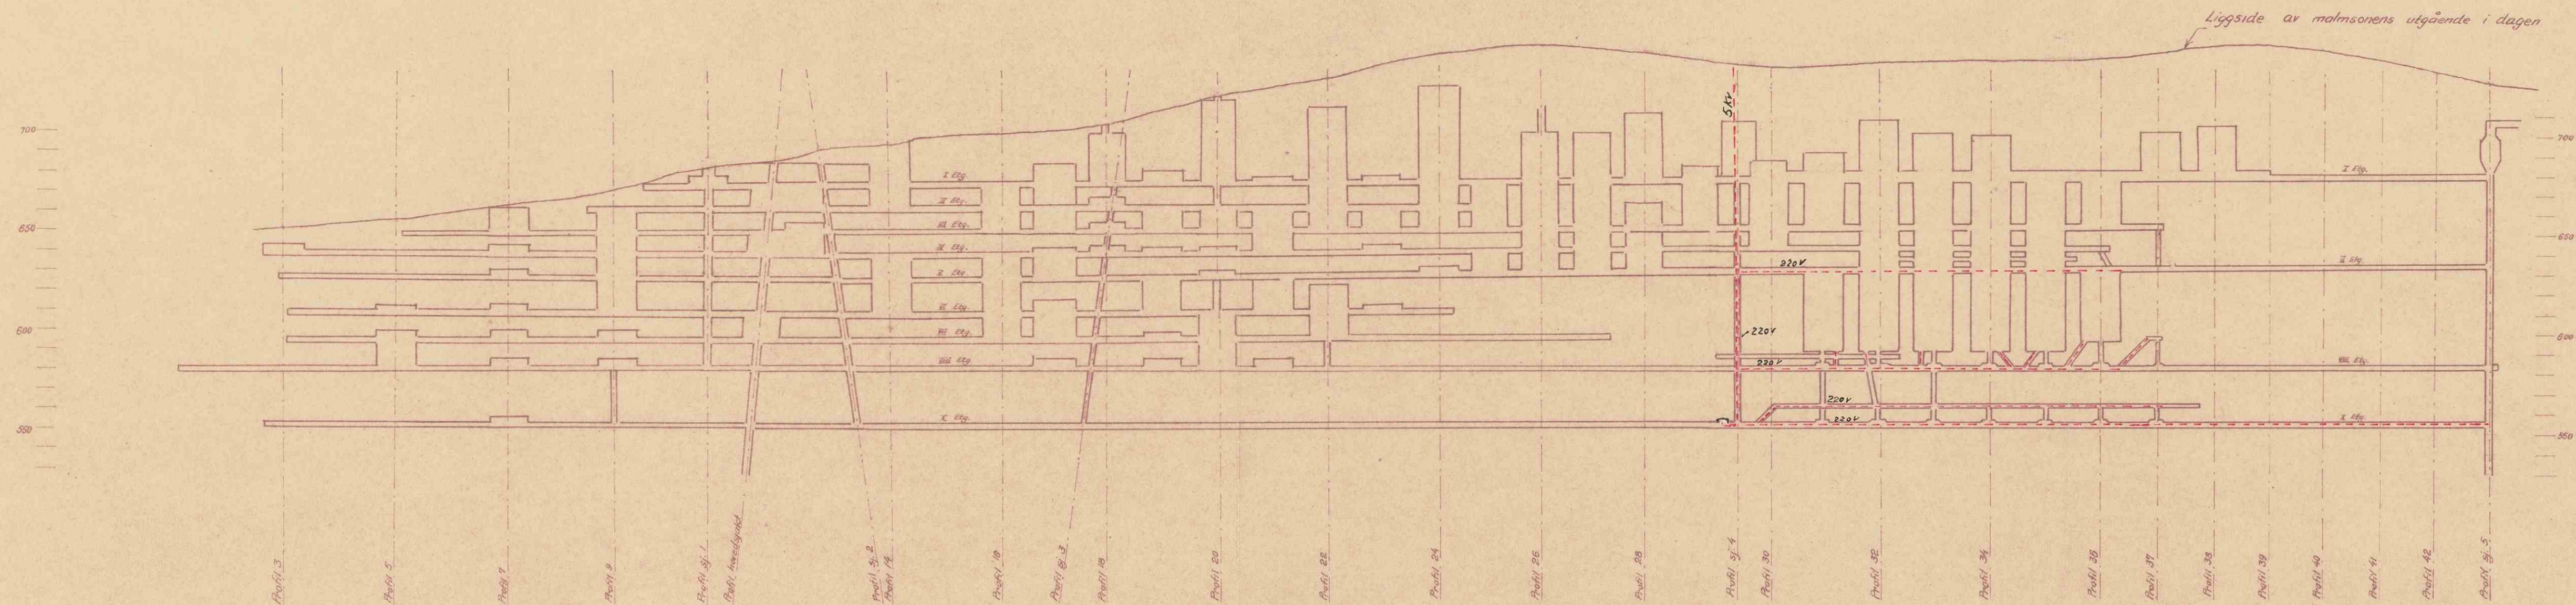

Denne tegning tjener som original i A.S. Knaben Molybdængrubers tegnearkiv. Den må ikke benyttes som arbejdstegning eller på anden måde beskadiges. Hvis nogen ved fejlagtigelse får tegningen utlevert, bes den returnert til bedriften. Nedenstående numre er A.S. Knaben Molybdængrubers arkivnumre.

Erstatn. for:

12.003

Erstattet av:

Elektriske kabler i gruben

Skjematisk lengdeprofil Knaben II Grube. Lengdeprofilen er lagt lodrett på tverrprofilene	Målestokk 1:2000	Tegn.: J.O. 28-10-56 Tegn.: J.O. Kfr.:
1/2 Knaben Molybdængruber. 28. Oktober 1955 Jansrudland	Erst. for Erst. av:	Erst. av: Format 4 A4

1172