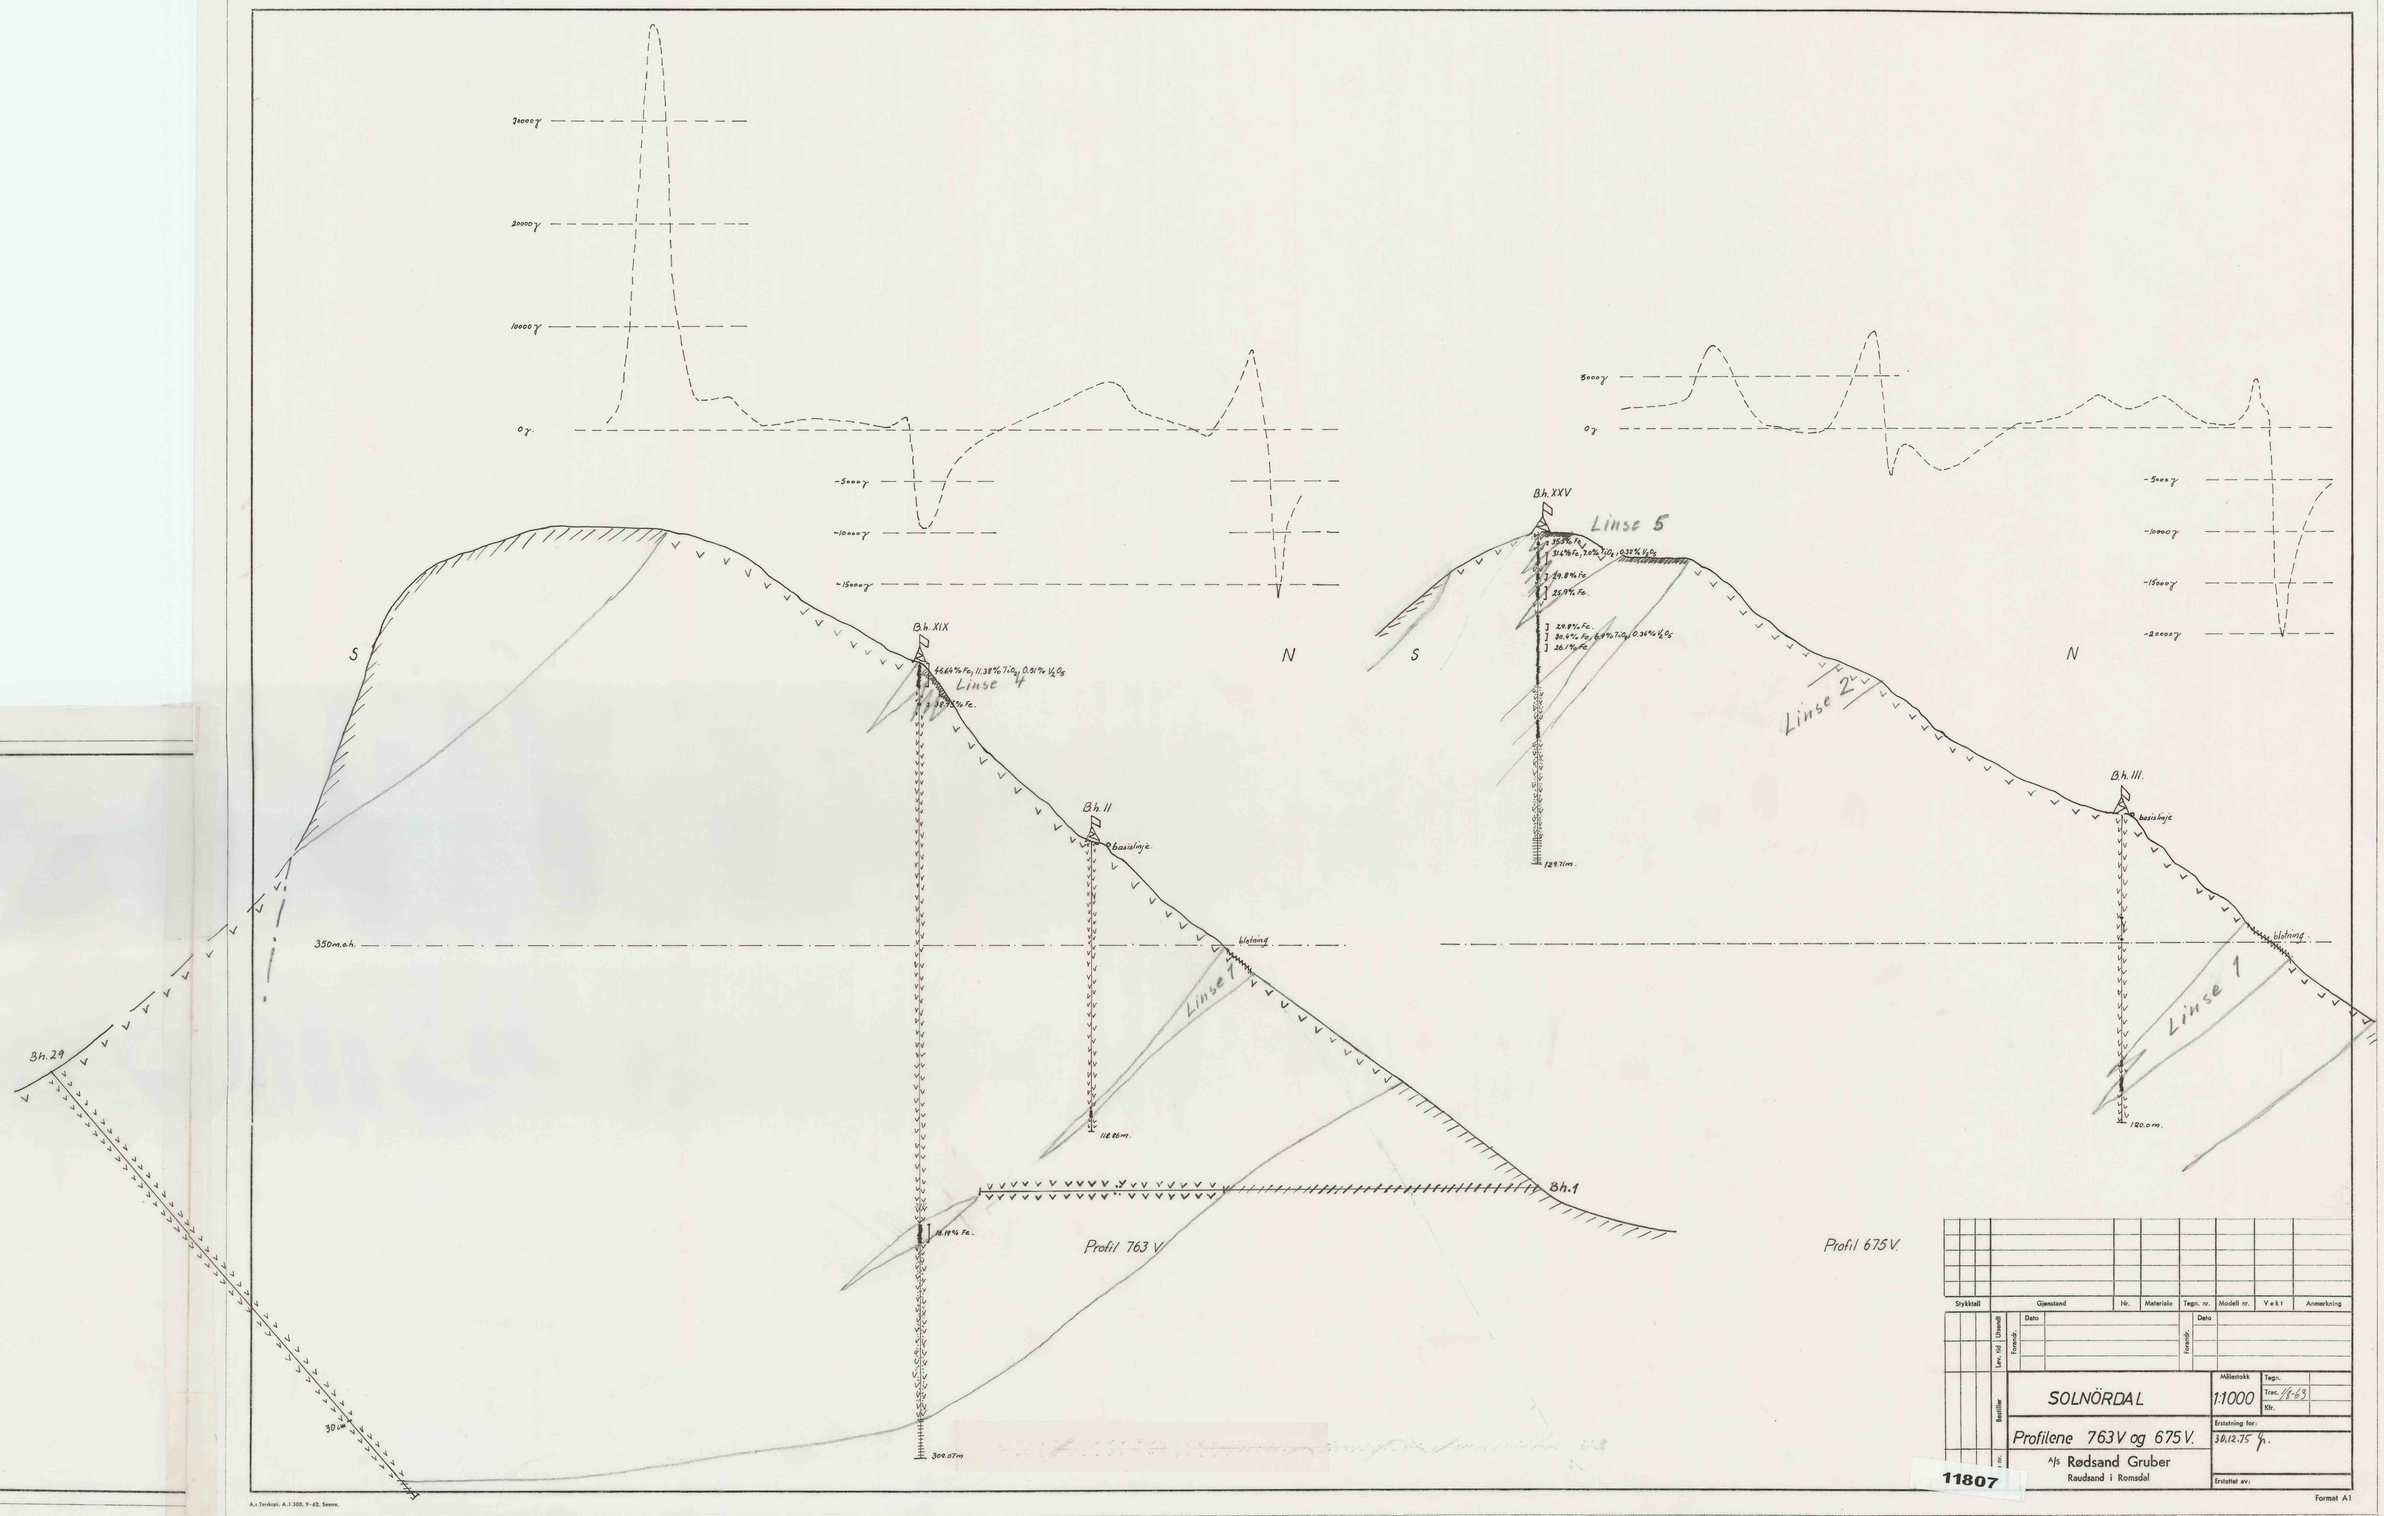

Sryktall	Gjenstand	Hr.	Materiale	Tegn. nr.	Modell nr.	Vekt	Anmerkning

Lev. til / Utkast	Dato / Formalb.	Dato / Formalb.	
Bestiller	SOLNÖRDAL	Målestokk 1:1000	Tegn. / Trac. 18-63 / Klr.
	Profilene 763V og 675V.	Erstatning for: 30.12.75	
Fnr.	A/S Rødsand Gruber, Raudsand i Romsdal	Erstattet av:	

11807

A.= Tenkspi. A.3. 500. 9-62. Seeve.

Format A1