



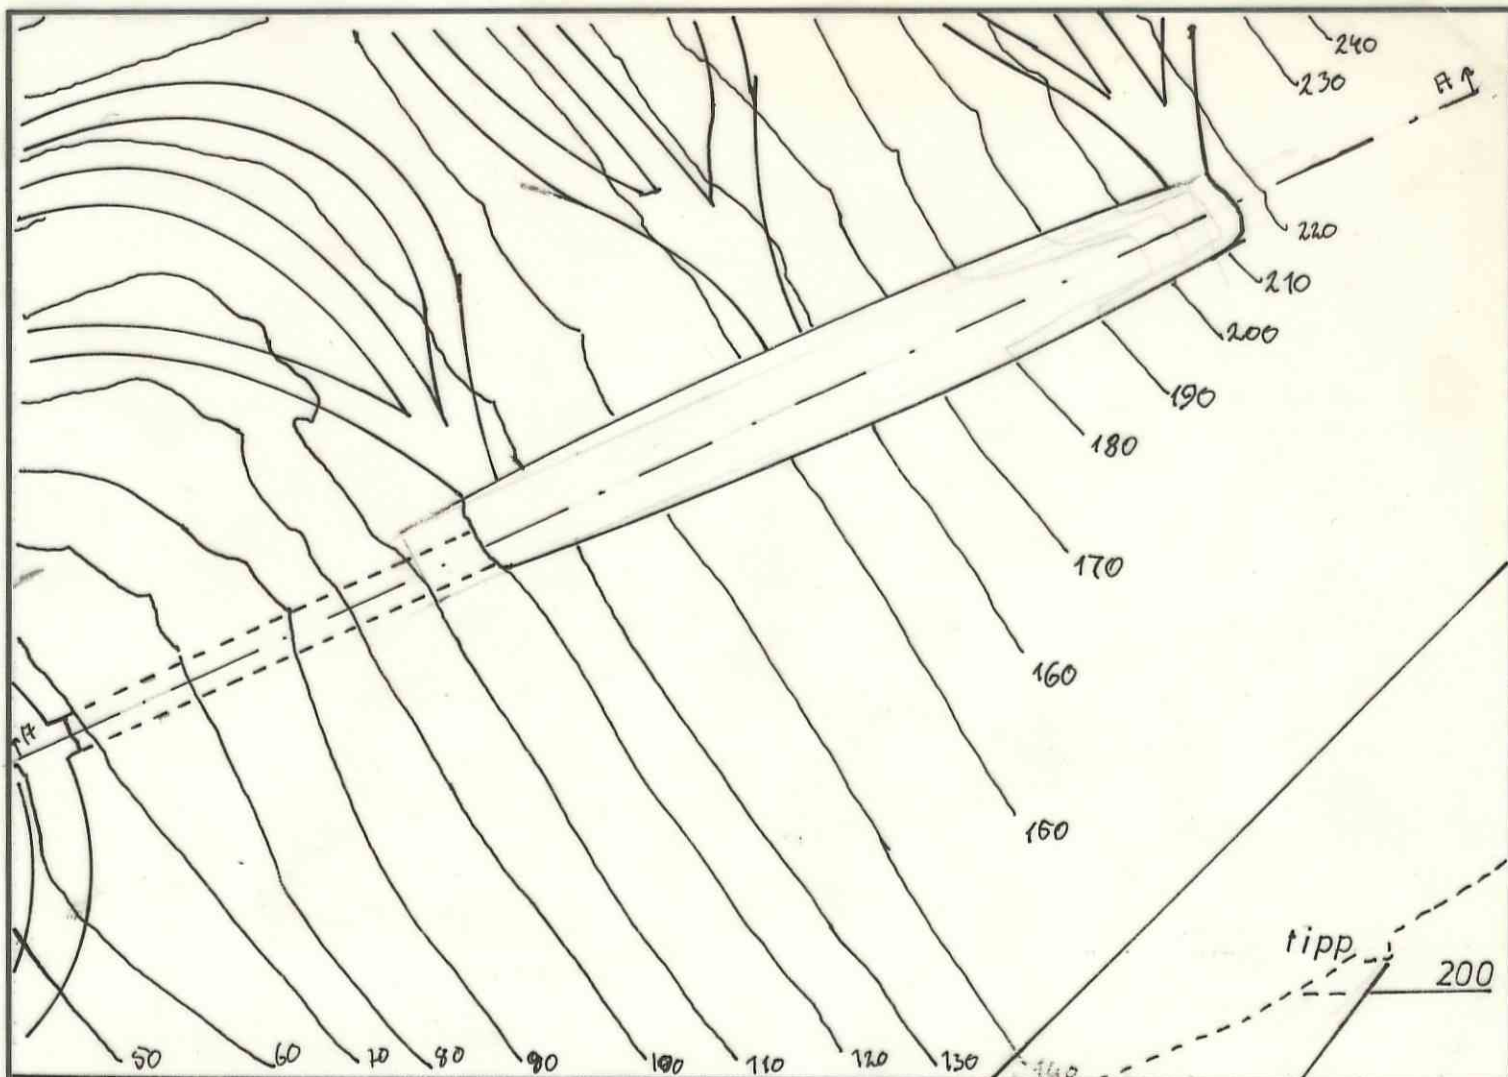

Snitt A-A.

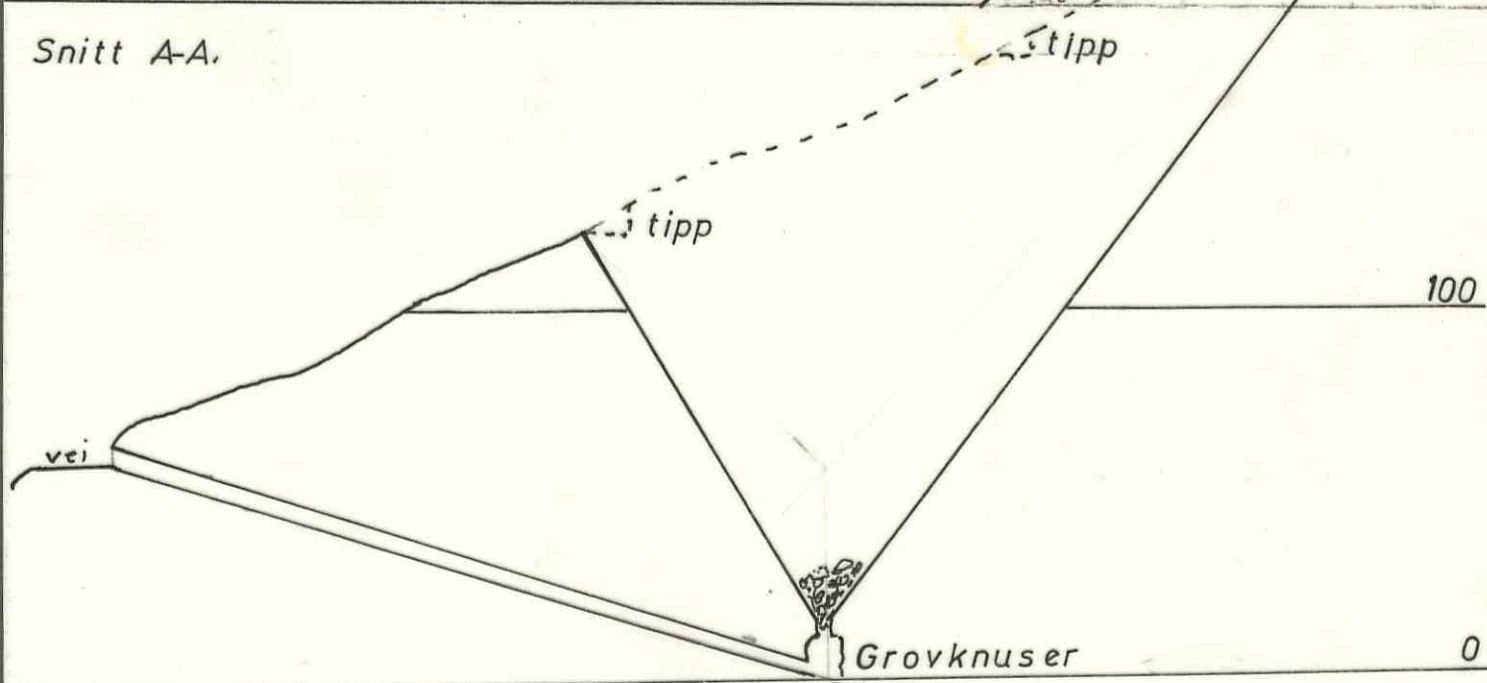

Plassering av grovknuser,
Alt. 4.

Målestokk
1:2000

Tegn.
Trac.
Kfr.

Erstatning for:

SELVAAG

Fig. 4-4

B

Erstattet av:

11926