




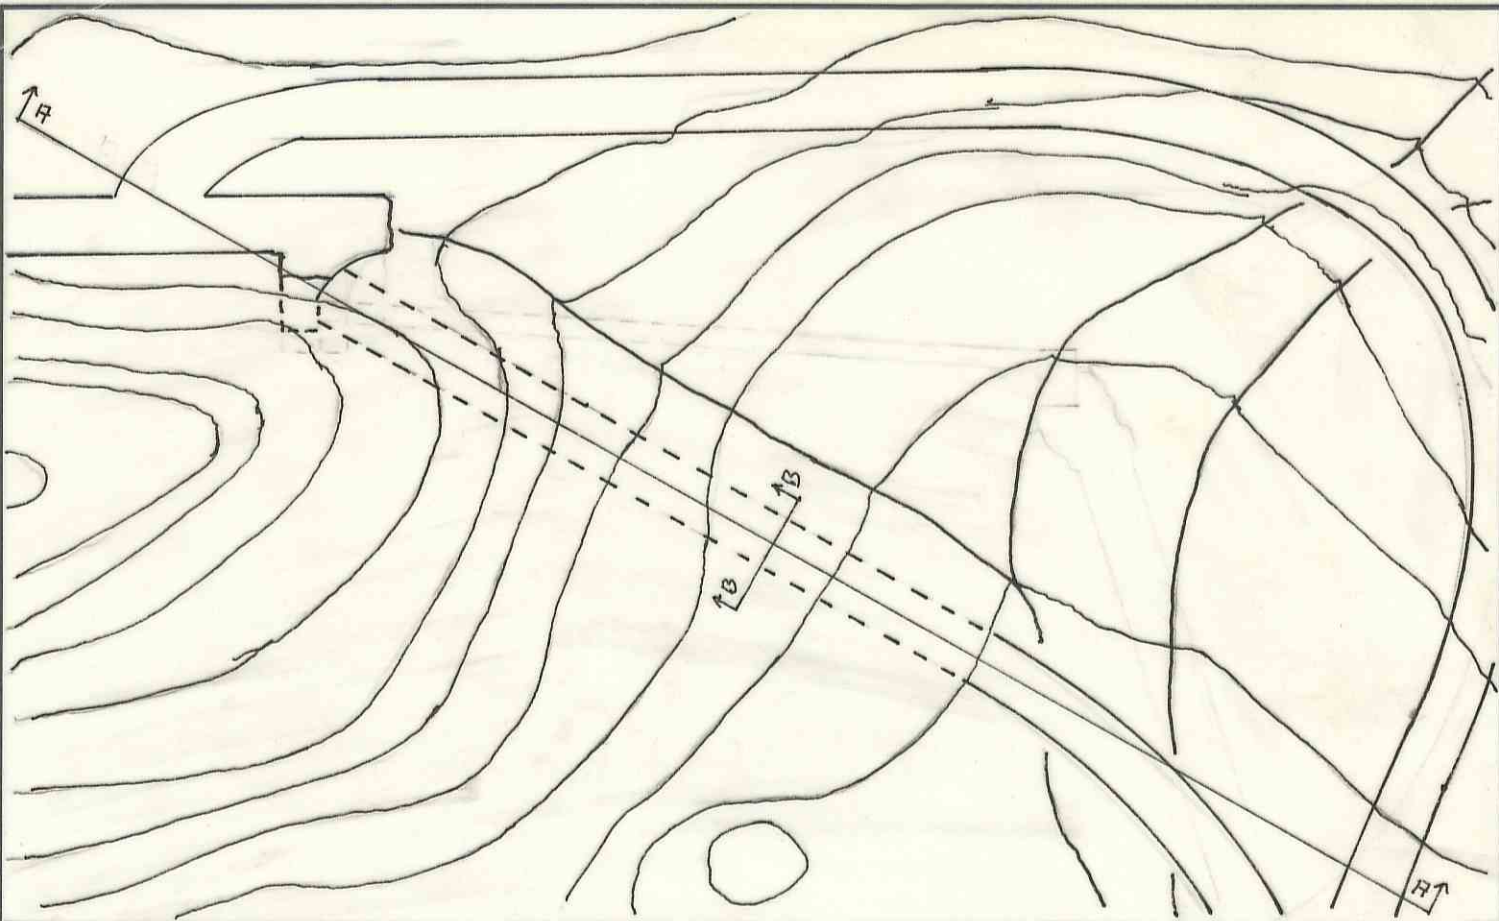

Snitt A-A

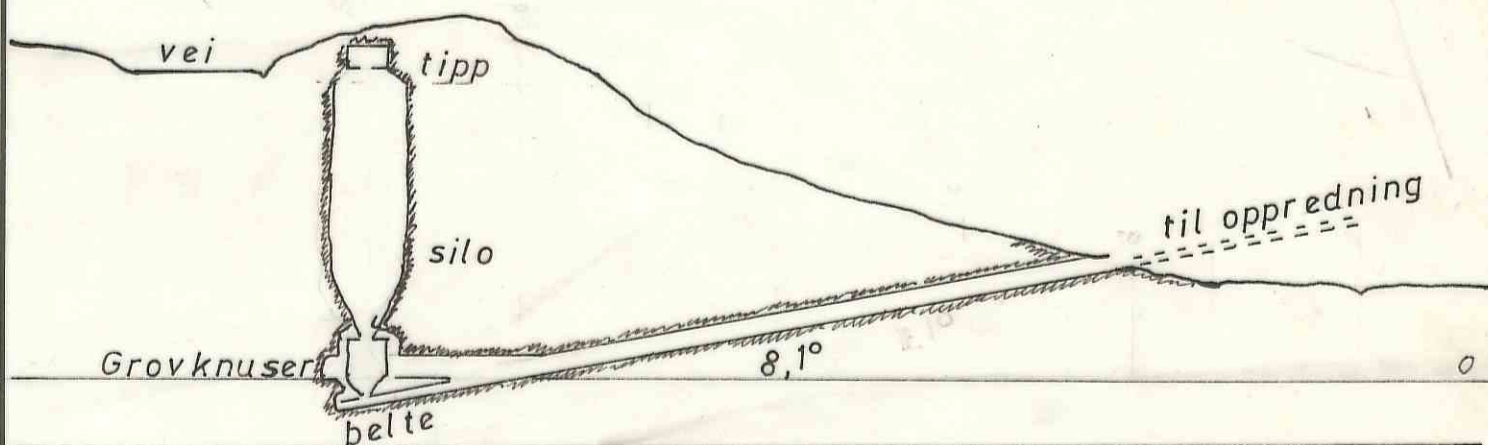

Snitt B-B

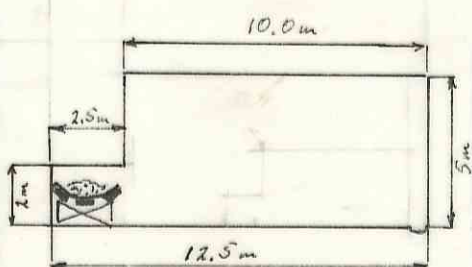

M. 1: 250

Plassering av grovknuser,
Alt. 1.

11931

Målestokk 1:2000	Tegn.	
	Trac.	
	Kfr.	
Erstatning for:		
SELVAAG		
Fig. 4-1		
Erstattet av:		

B