


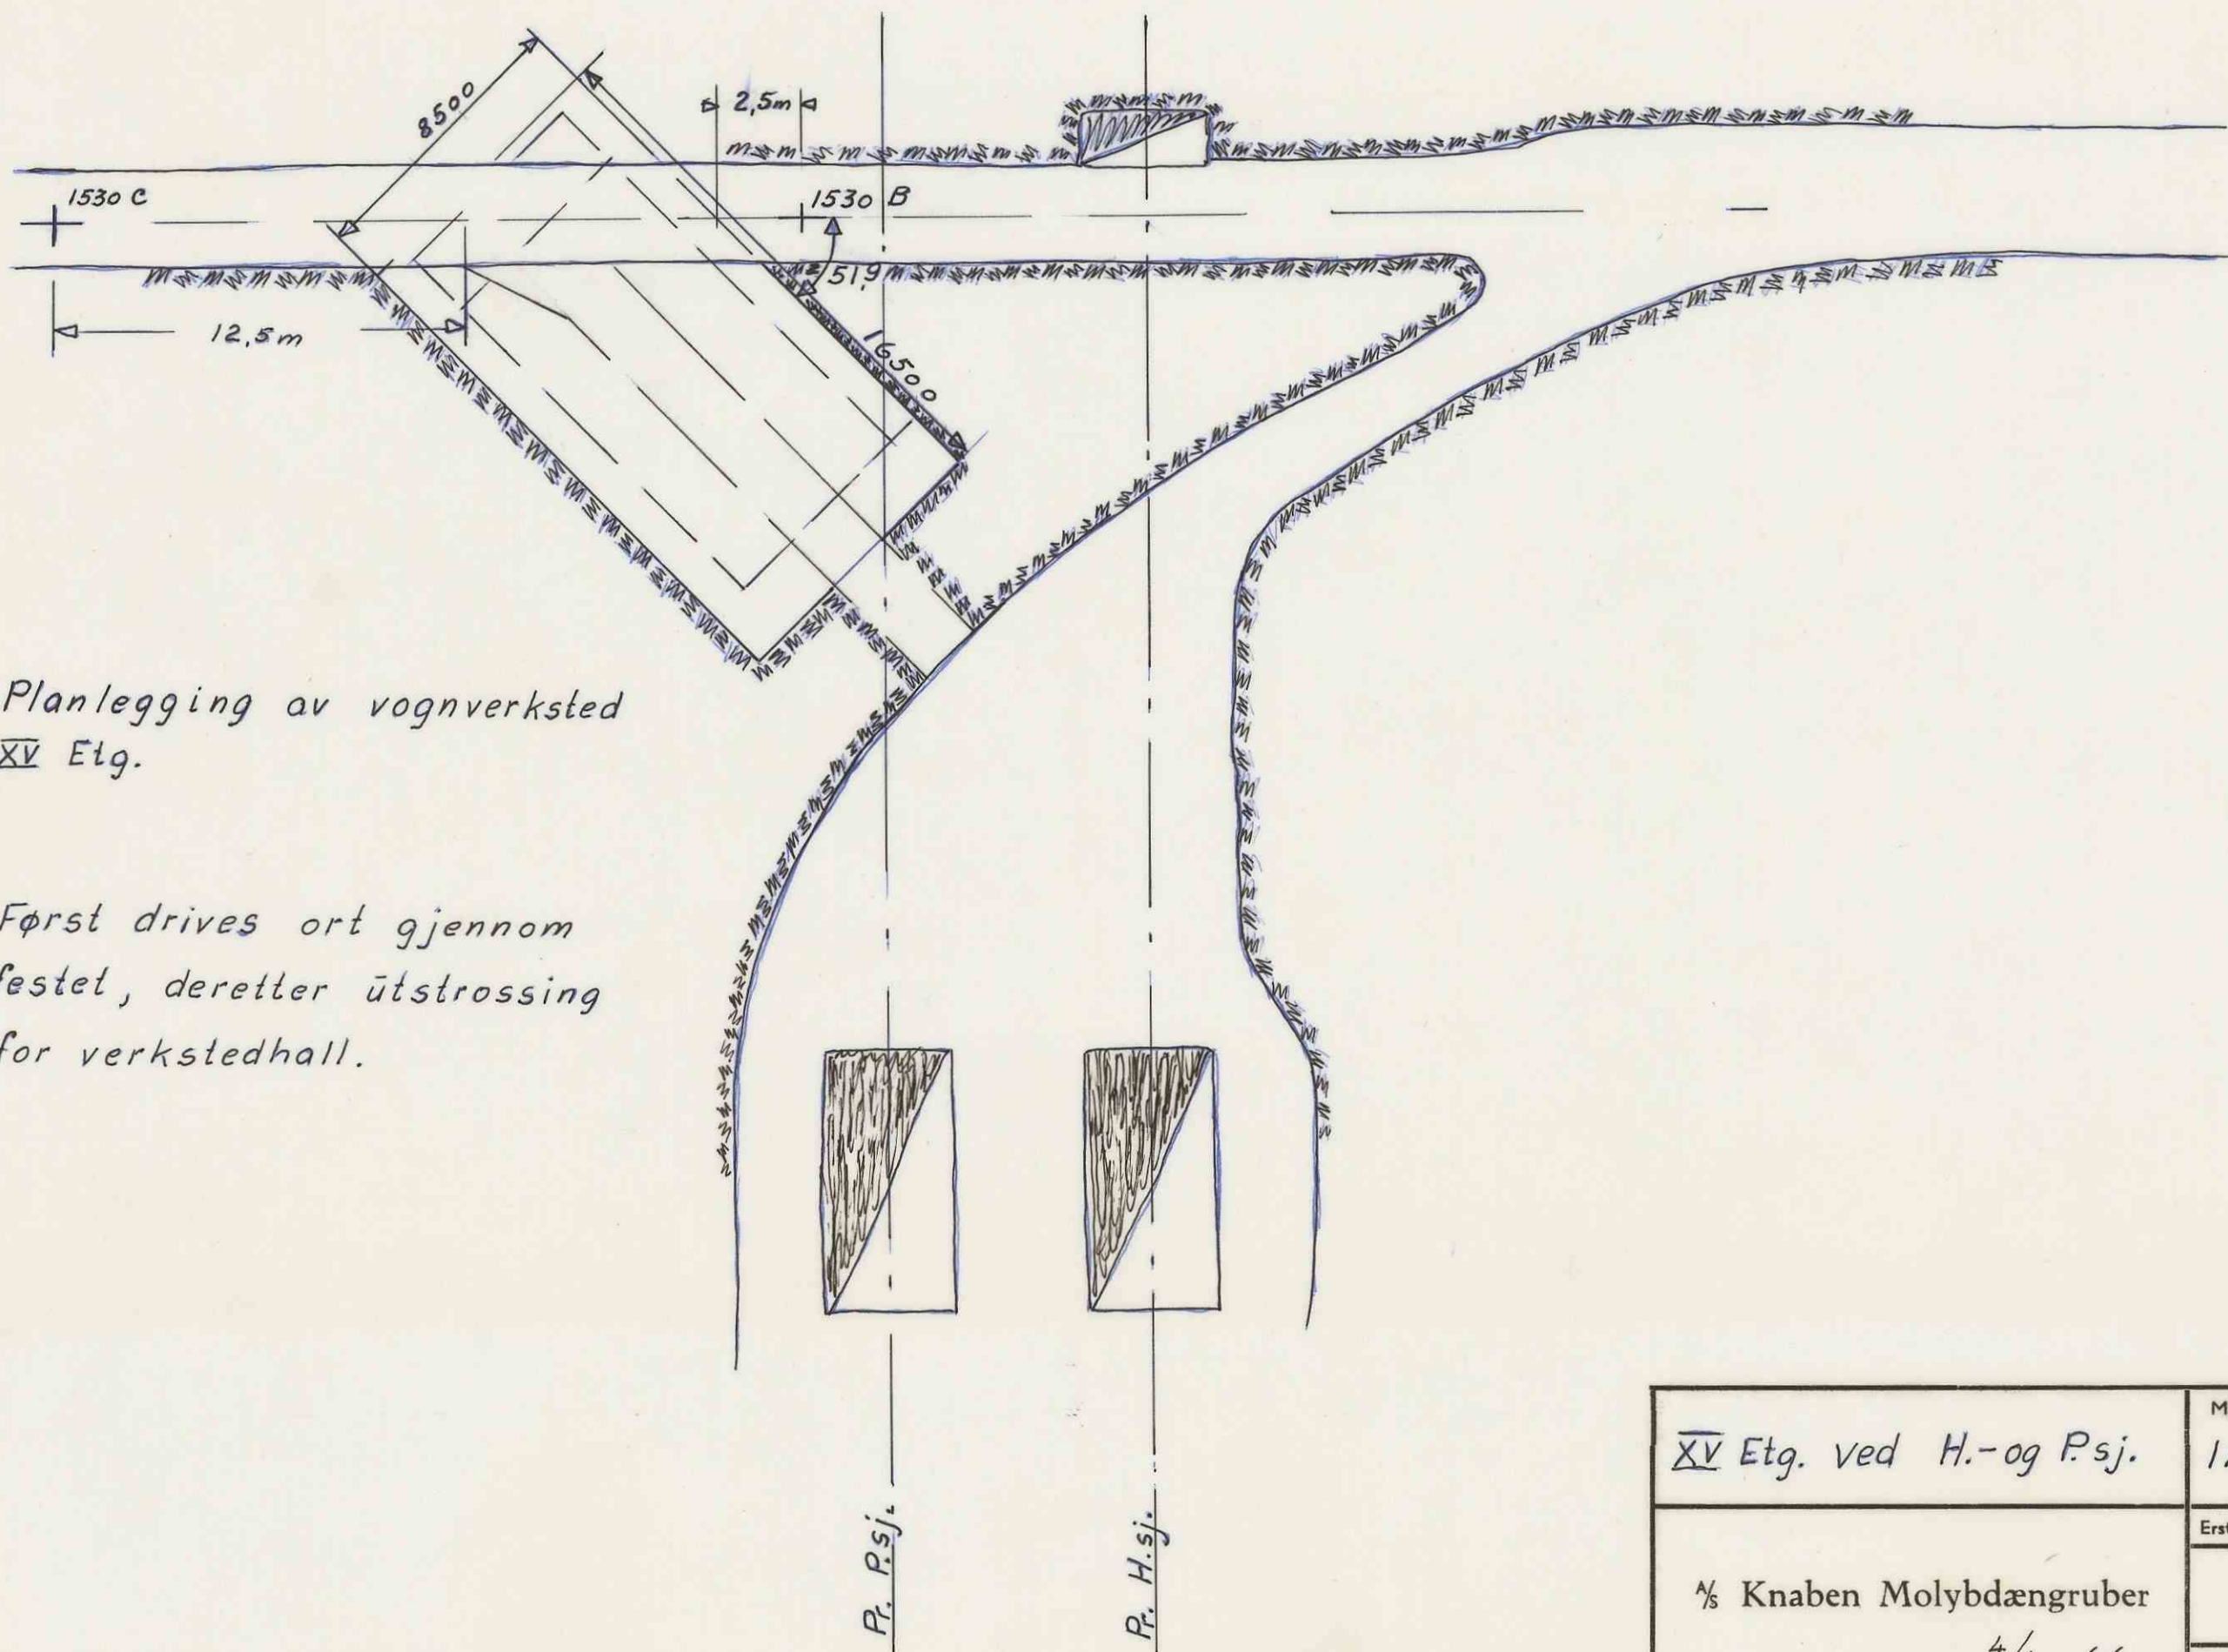

Planlegging av vognverksted  
XV Etg.

Først drives ort gjennom  
festet, deretter utstrossing  
for verkstedhall.

1223

|                                       |                 |             |               |
|---------------------------------------|-----------------|-------------|---------------|
| XV Etg. ved H.-og P.sj.               | Målestokk       | Tegn. O.F.G | 4/4-66        |
|                                       | 1:200           | Trc. R.F.   | 4/4-66        |
| 1/3 Knaben Molybdængruber<br>4/4 - 66 | Erstatning for: |             | Kfr.          |
|                                       | 02.135          |             | Erstattet av: |