
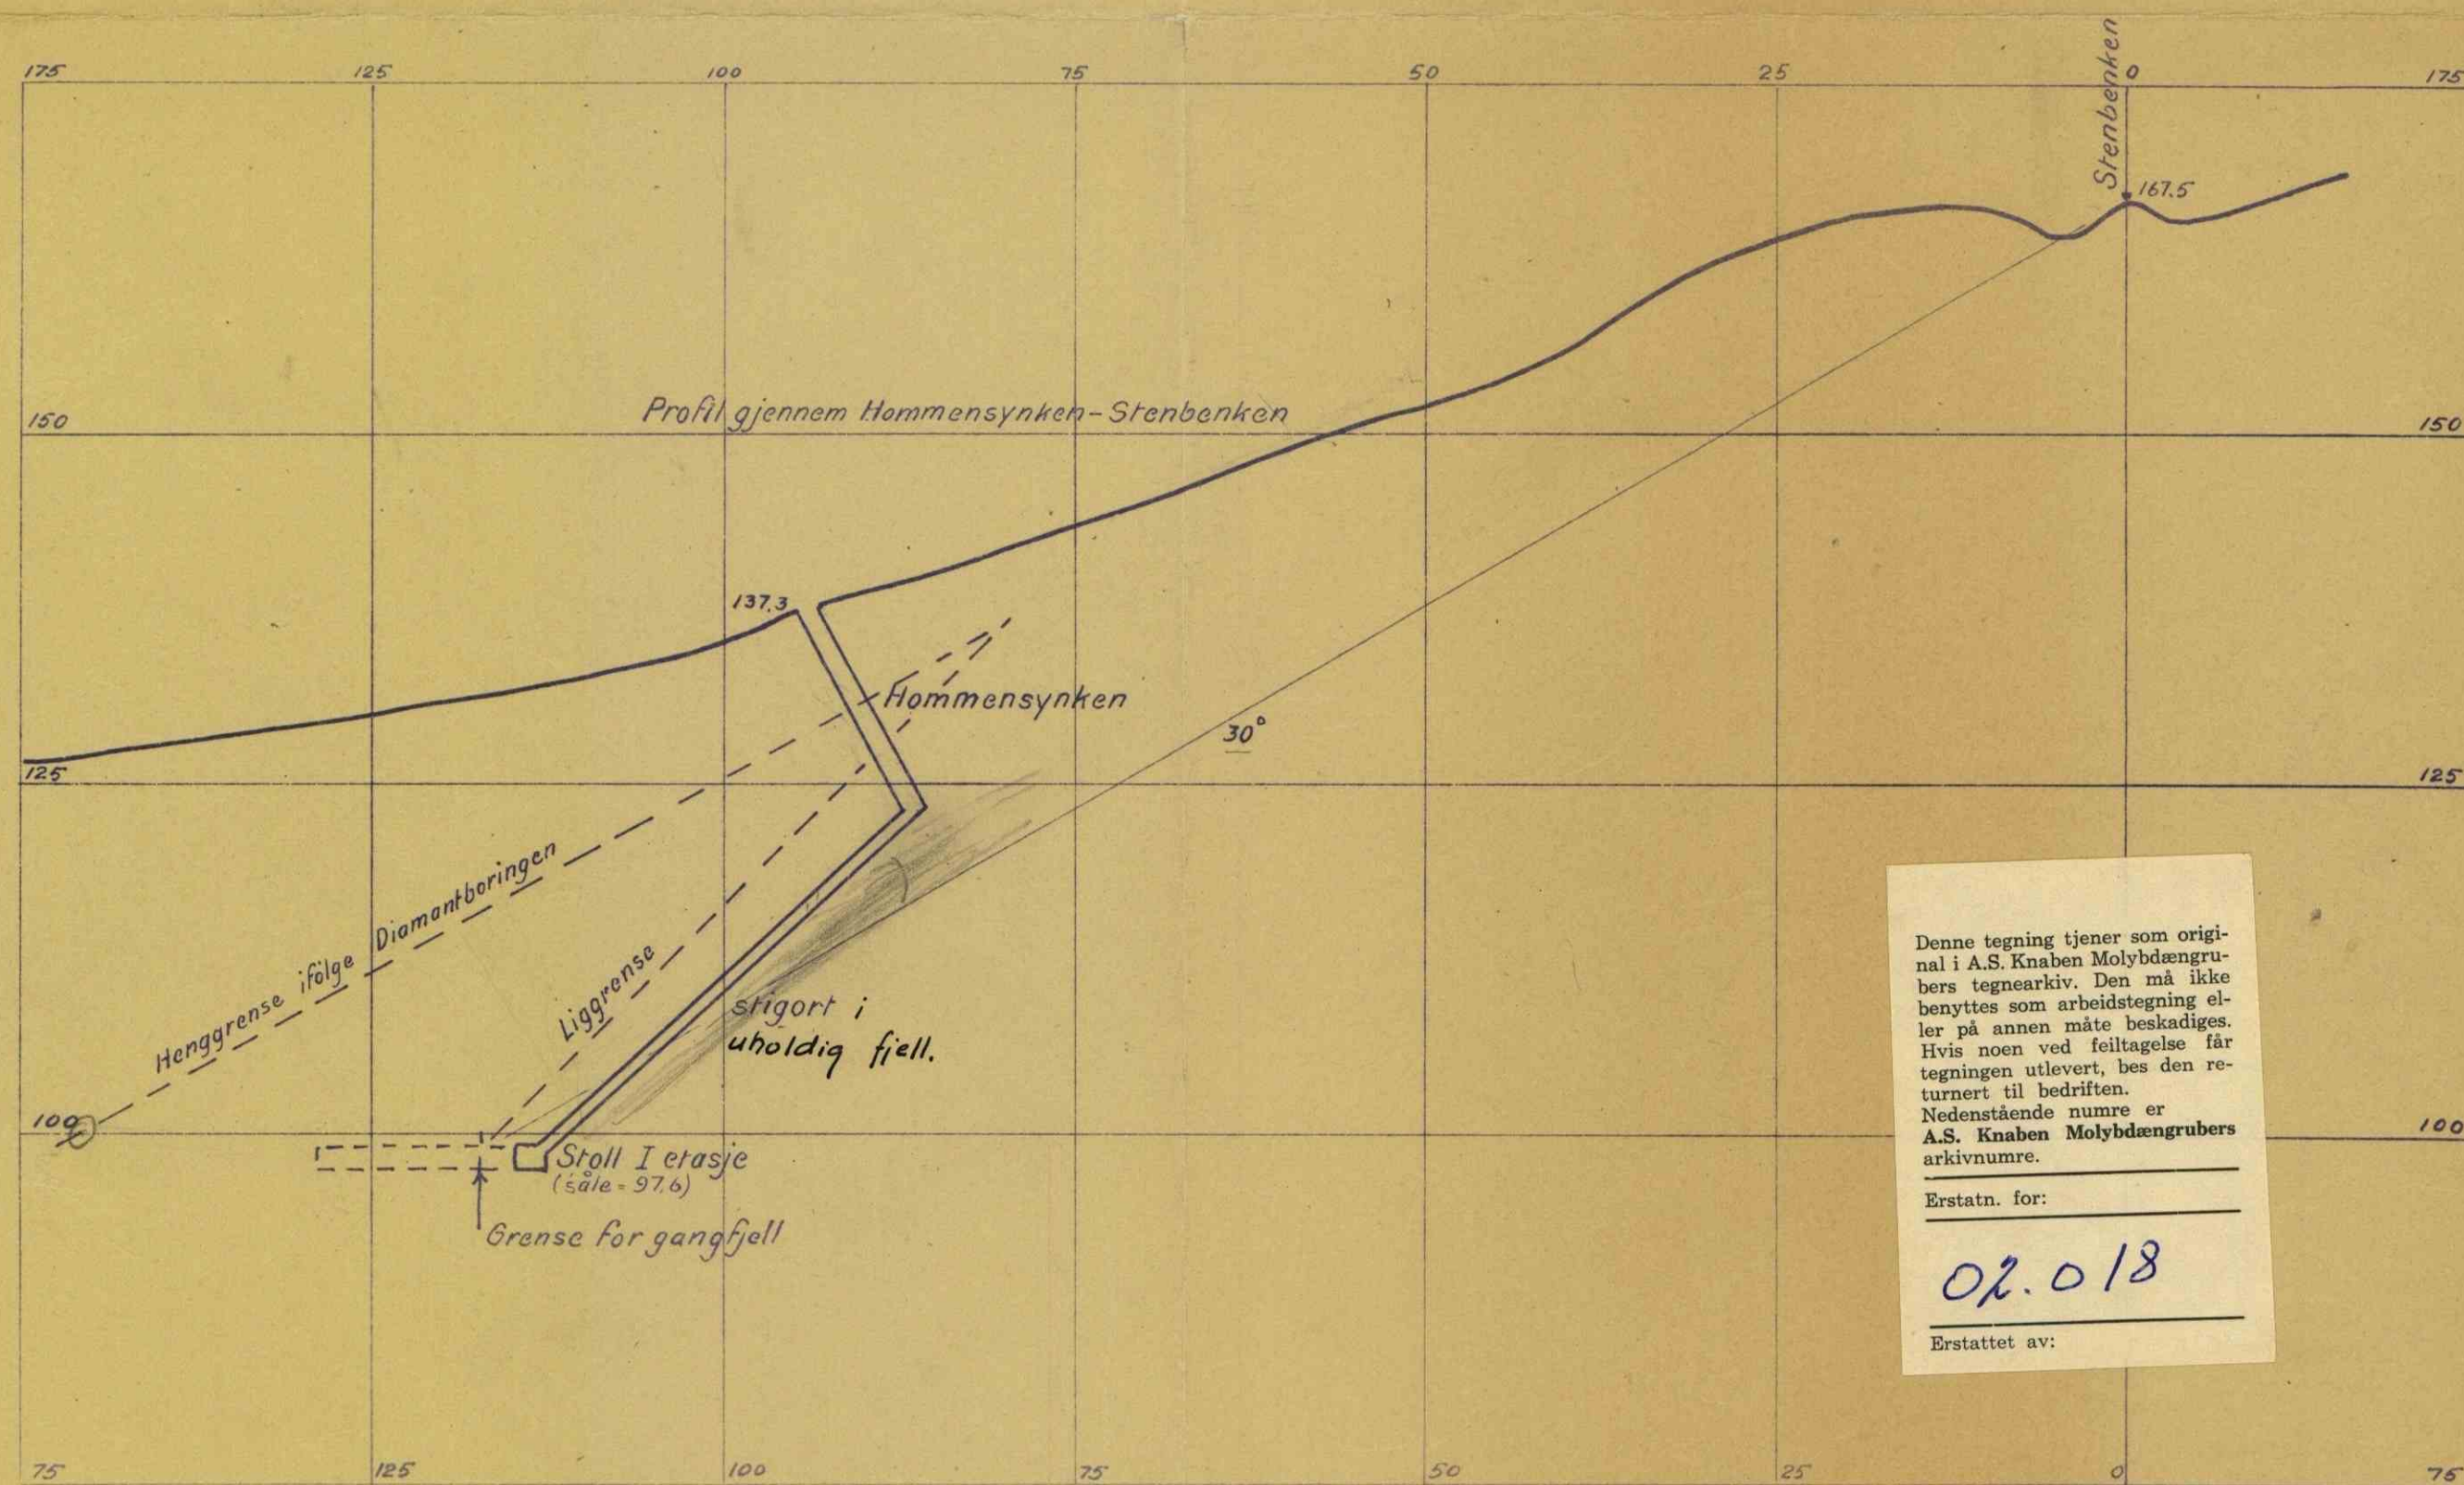


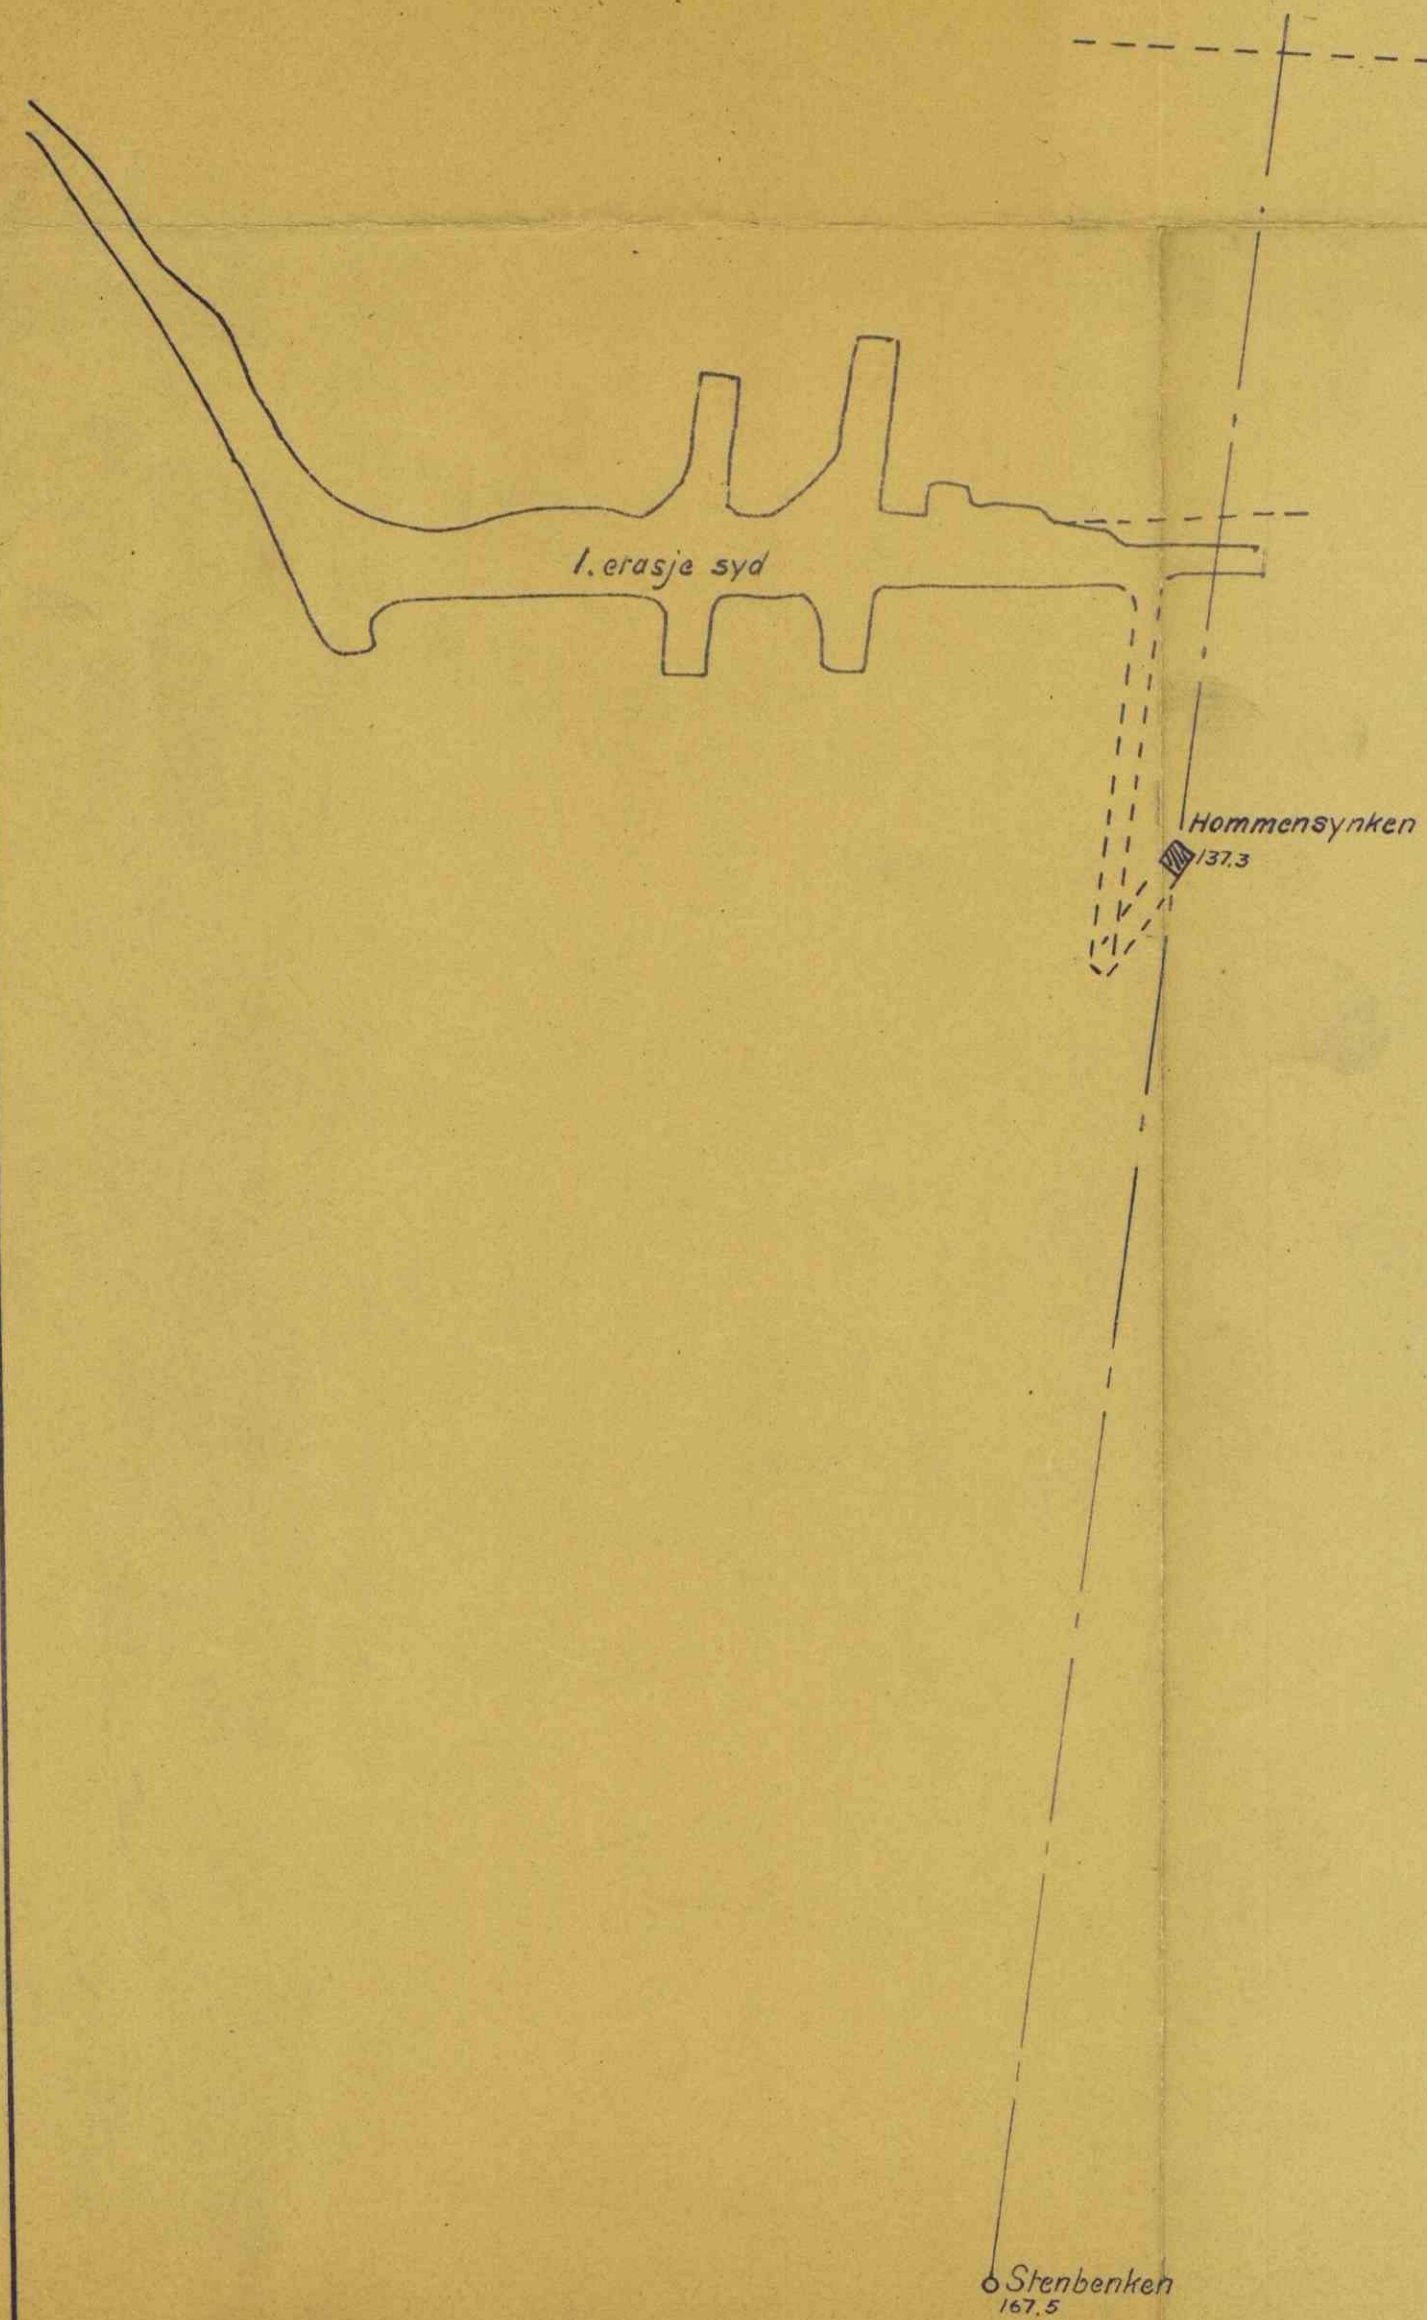

Denne tegning tjener som original i A.S. Knaben Molybdængrubers tegnearkiv. Den må ikke benyttes som arbeidstegning eller på annen måte beskadiges. Hvis noen ved feiltagelse får tegningen utlevert, bes den returnert til bedriften. Nedenstående numre er A.S. Knaben Molybdængrubers arkivnumre.

Erstatn. for:

02.018

Erstattet av:

PROFIL HOMMENSYNKEN - STENBENKEN
A/S Knaben Molybdængruber
Målestokk = 1/500

Målestokk	Tegn.
	Tras.
	L. 1/1

02.018

Erstattet av:

Knaben gruber den 10/3 - 1936

E. D.