


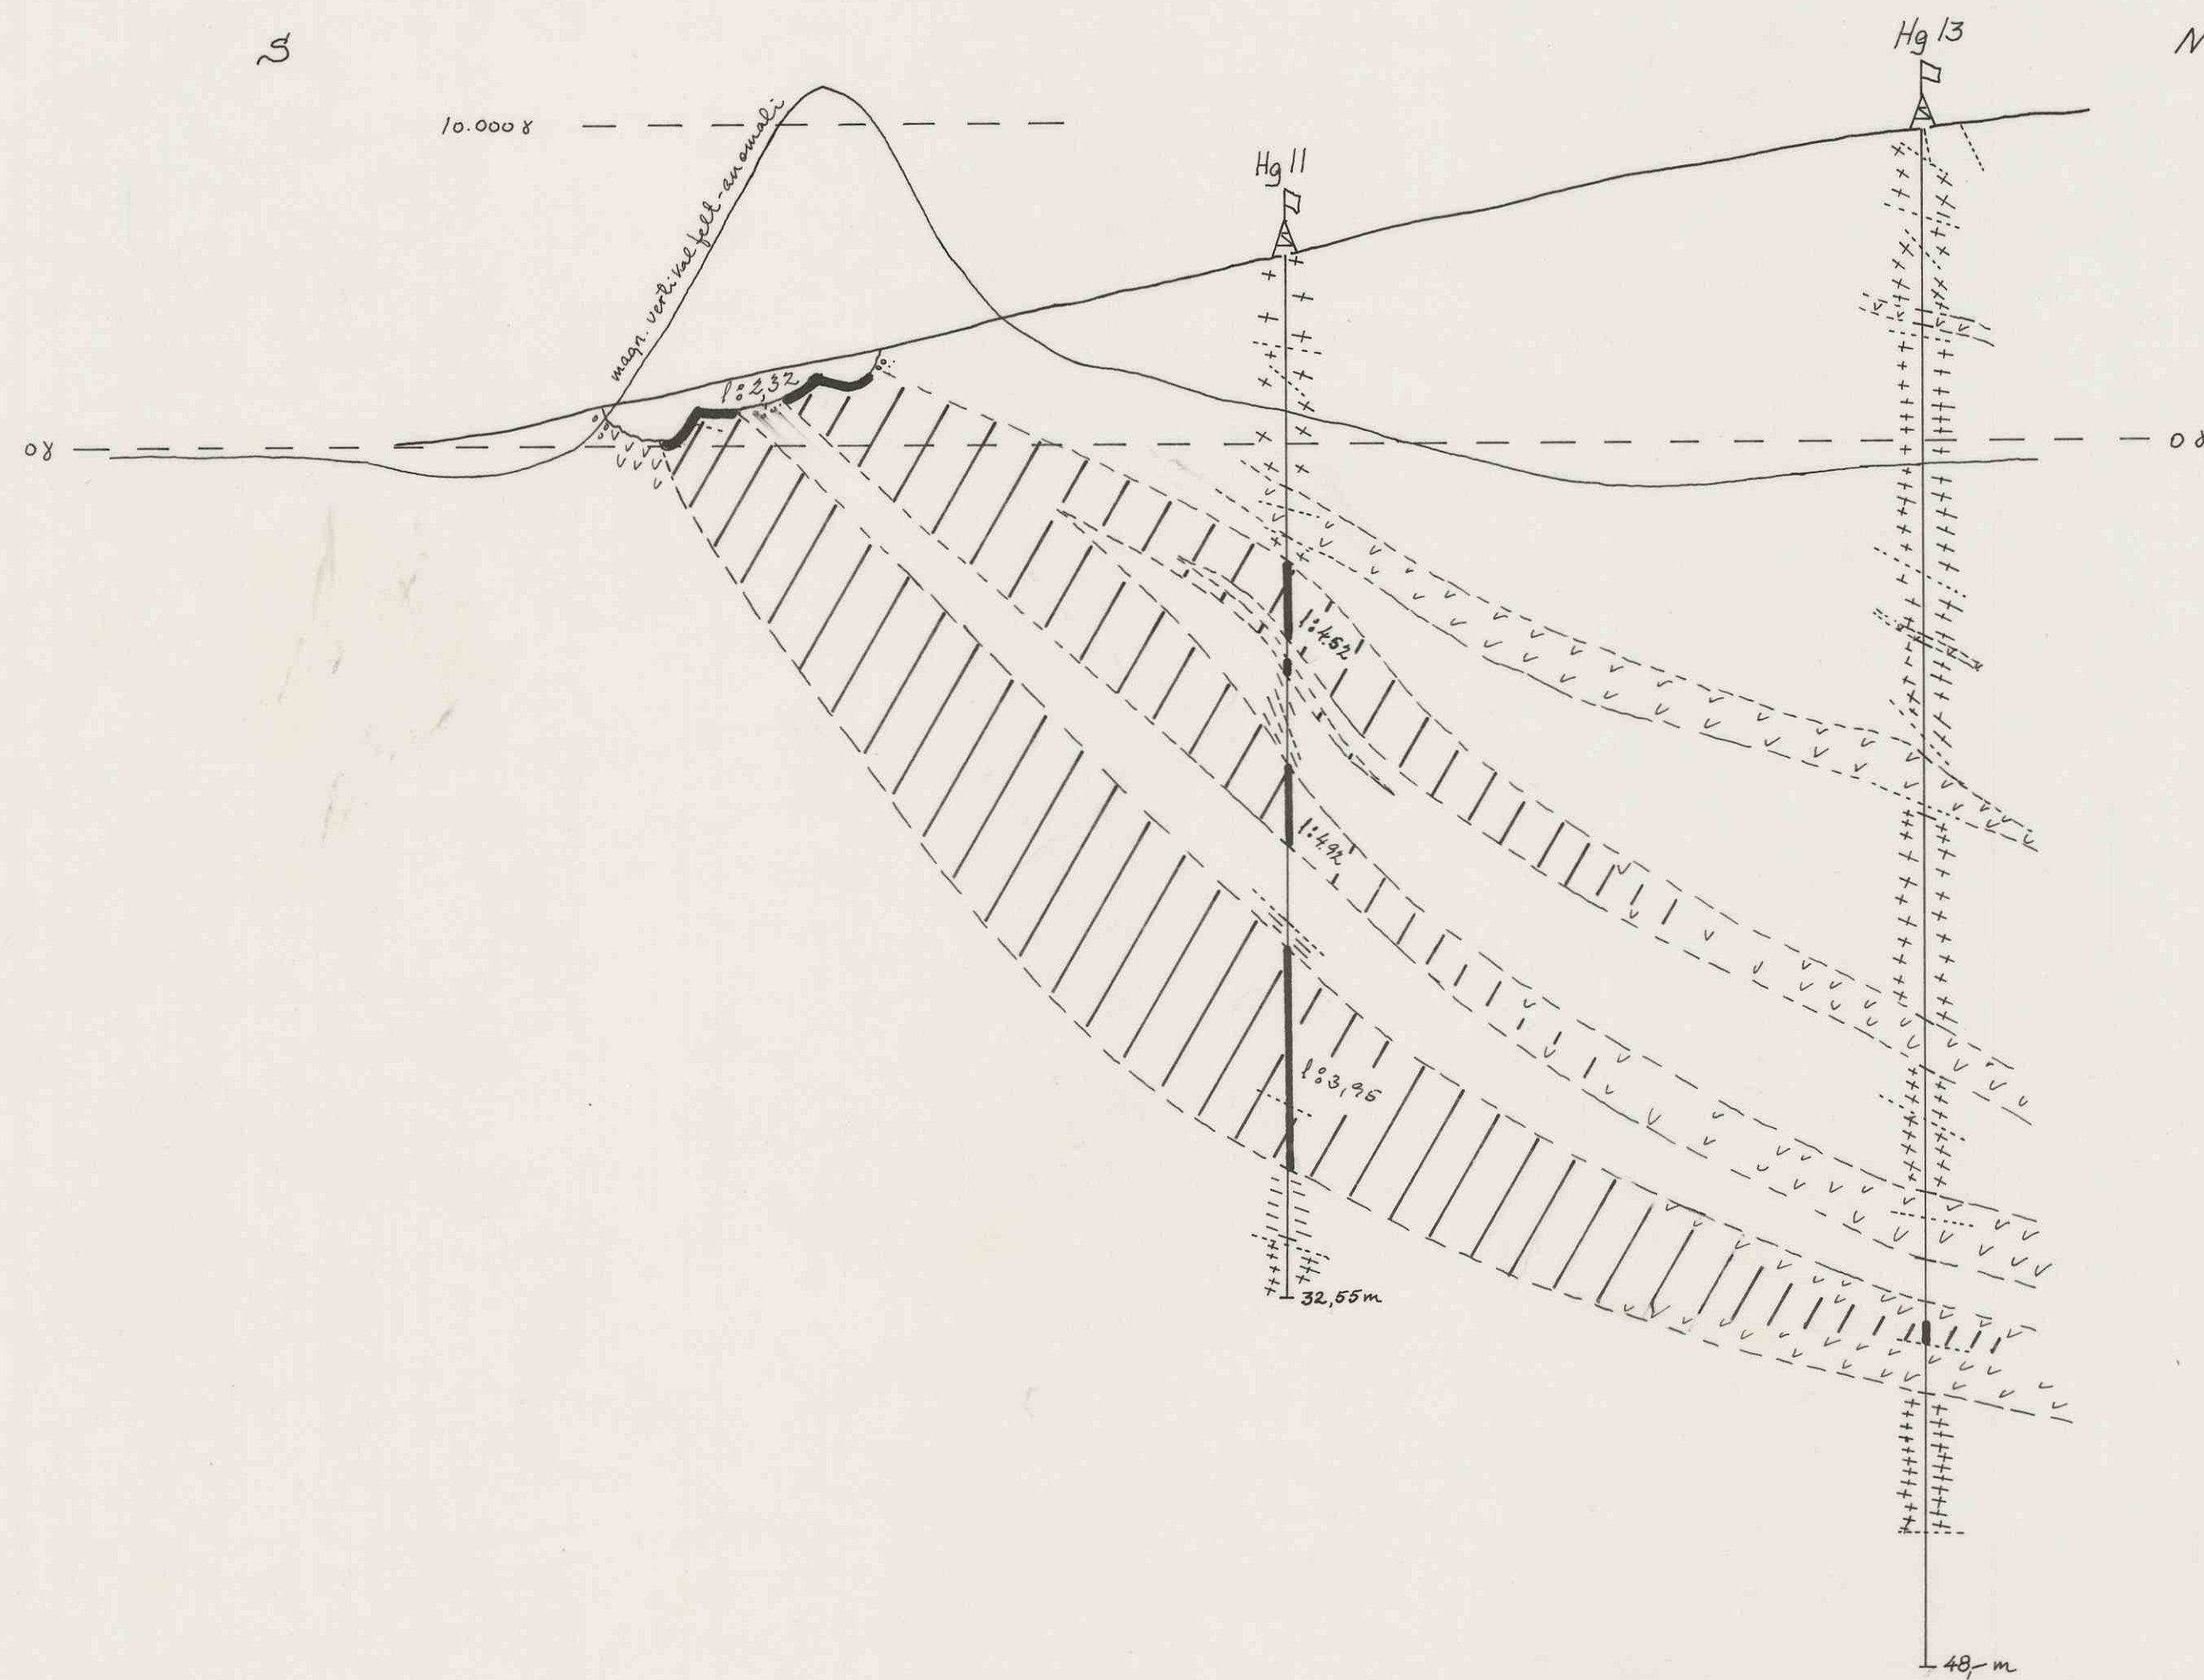

PROFIL NR 7 ca. 310 m²

12683

HAUGSÆTER

Målestokk
1:200

Tegn.
Trac.
Kfr.

B

A/s RØDSAND GRUBER
Raudsand i Romsdal

Erstatning for:

Erstattet av: