


SSØ

NNV

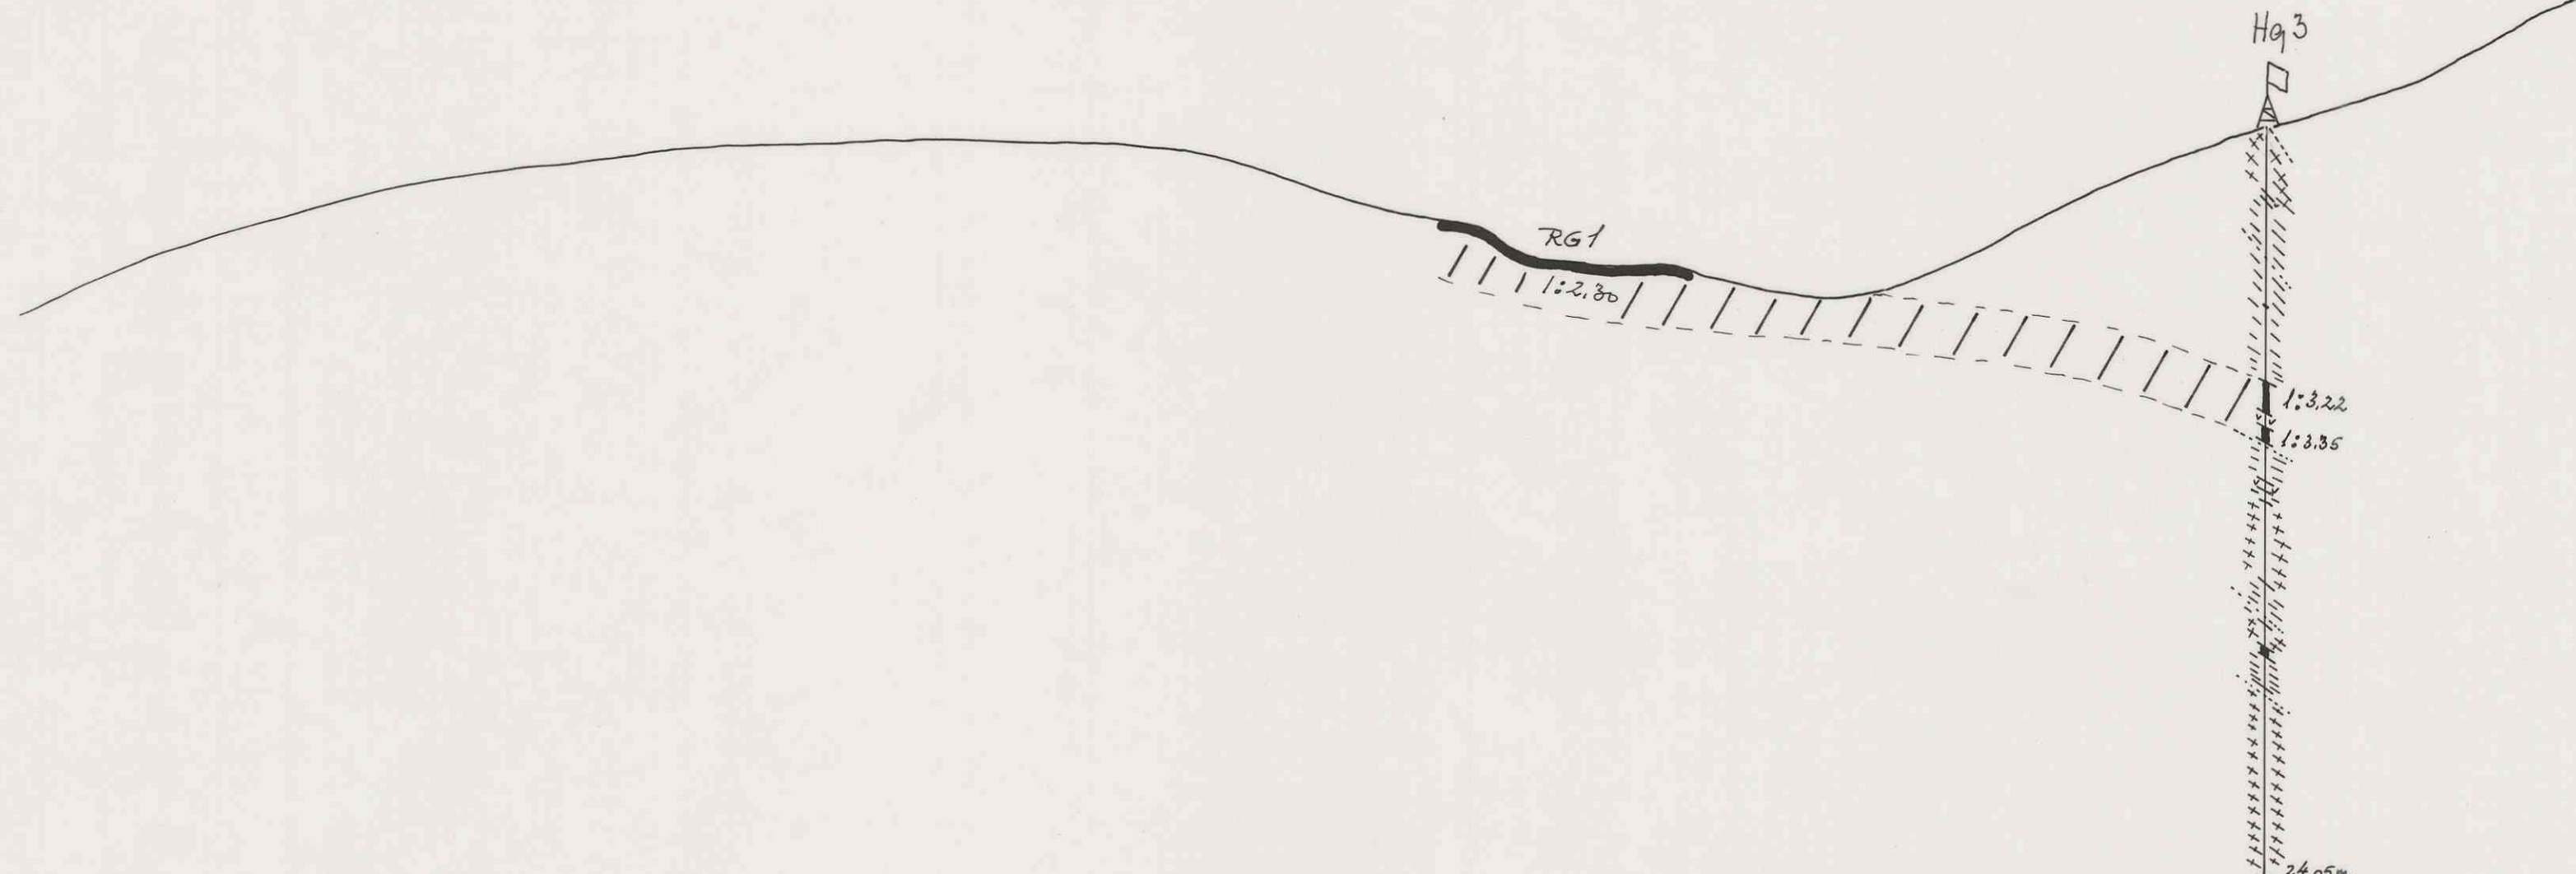

PROFIL NR. 2

ca. 50 m²

HAUGSÆTER

Målestokk
1:200

Tegn.
Trac.
Kfr.

β

12686

A/s RØDSAND GRUBER
Raudsand i Romsdal

Erstatning for:

Erstattet av: