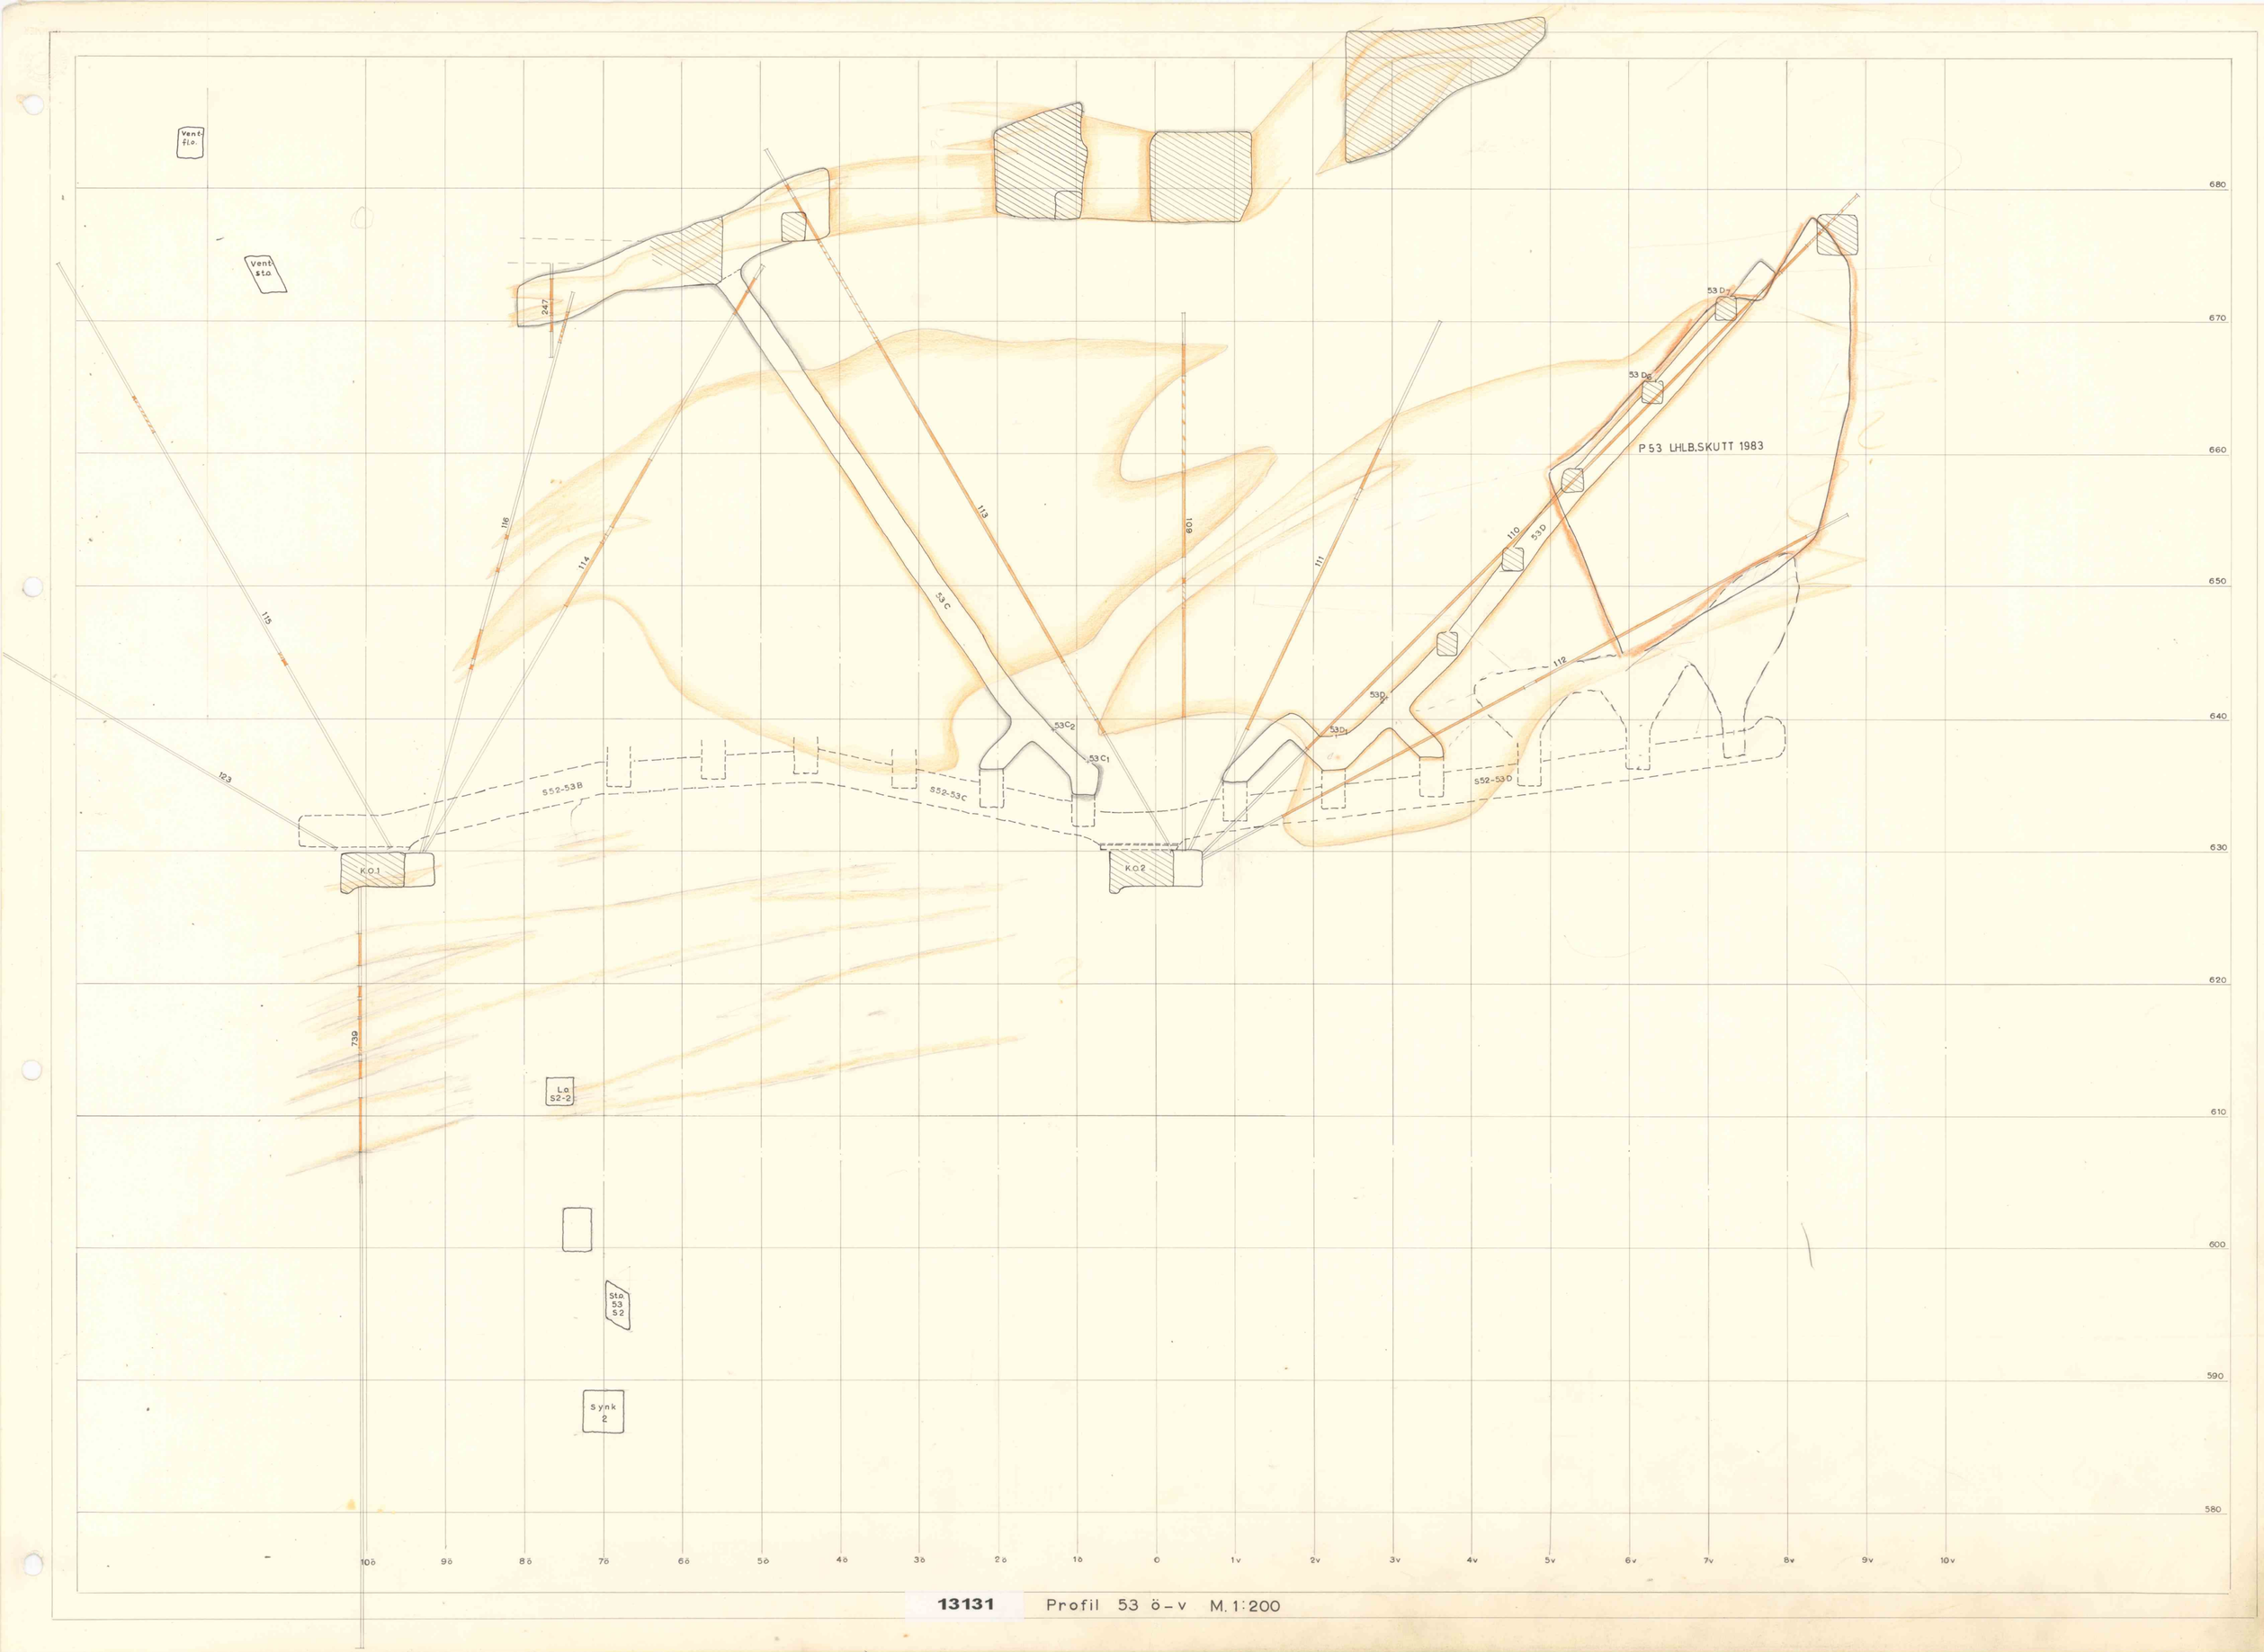

13131 Profil 53 ö-v M. 1:200