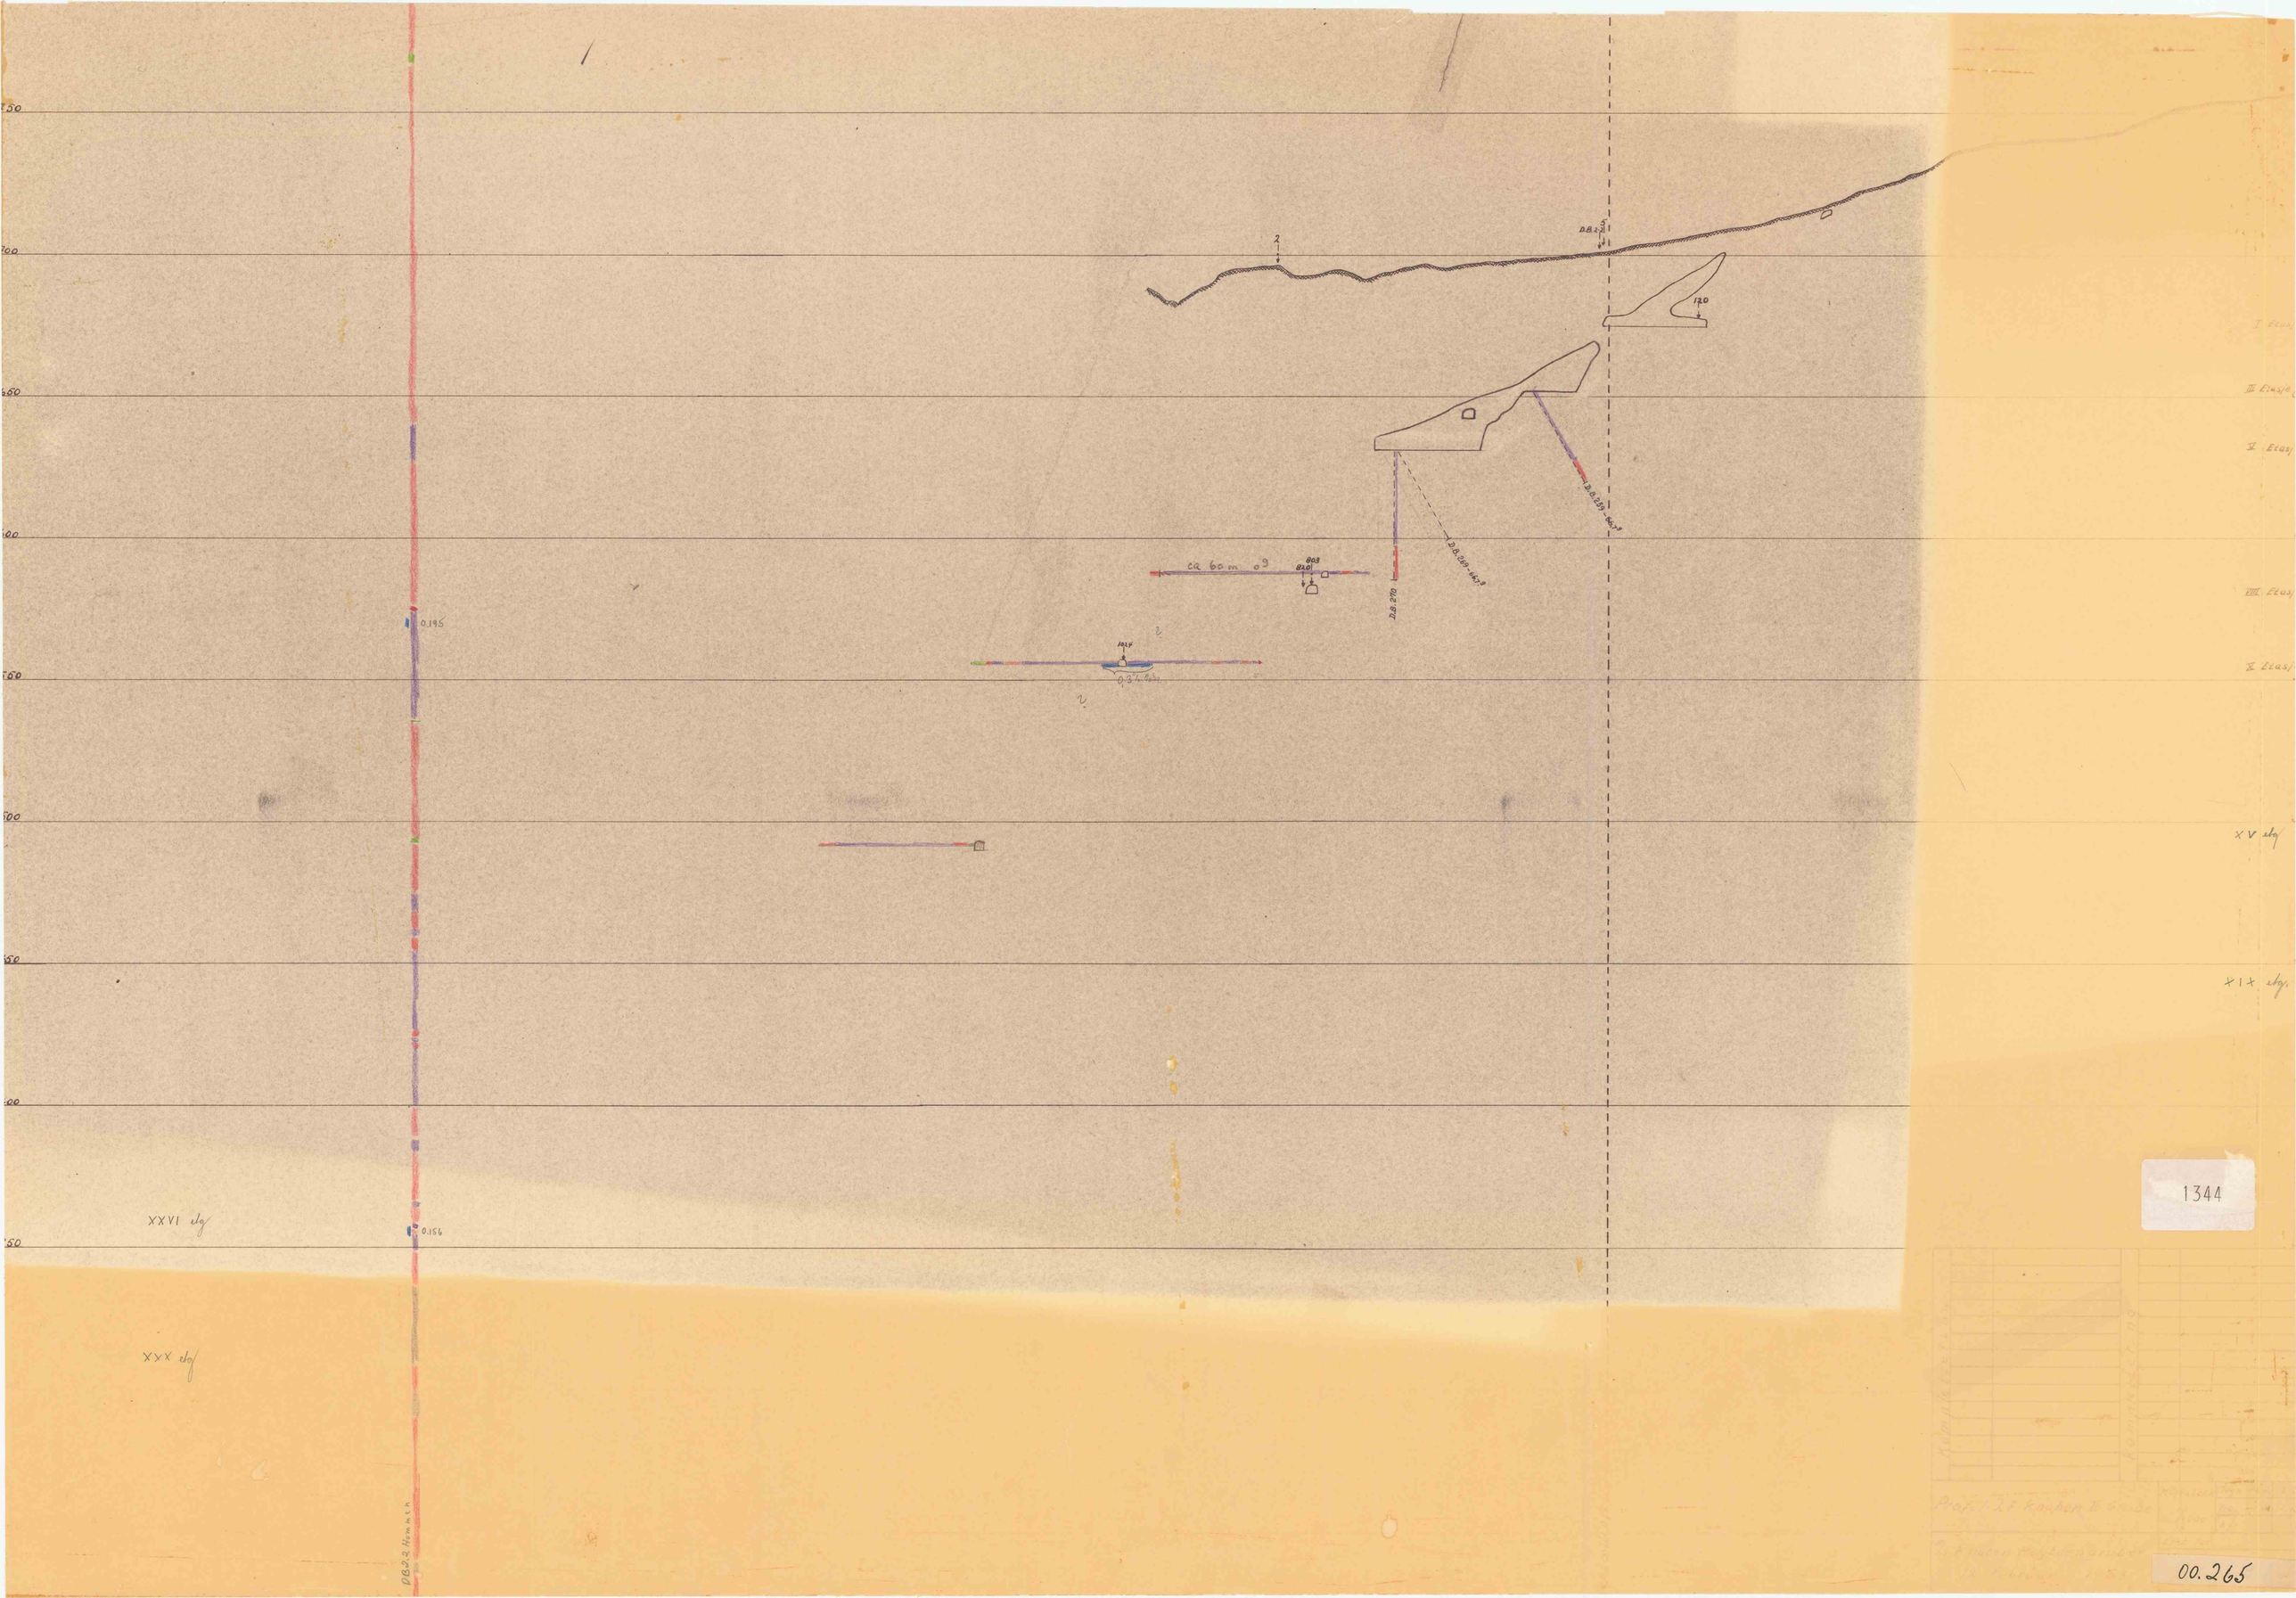
2
D.B.2.5
1
120
D.B.2.70
D.B.2.89 - 144,7
D.B.2.89 - 144,7
CR 60 m
803
810
0,195
0,156
XXVI elg
XXX elg
XV elg
XIX elg
VII Elag
III Elag
V Elag
VIII Elag
IX Elag
1344
00.265