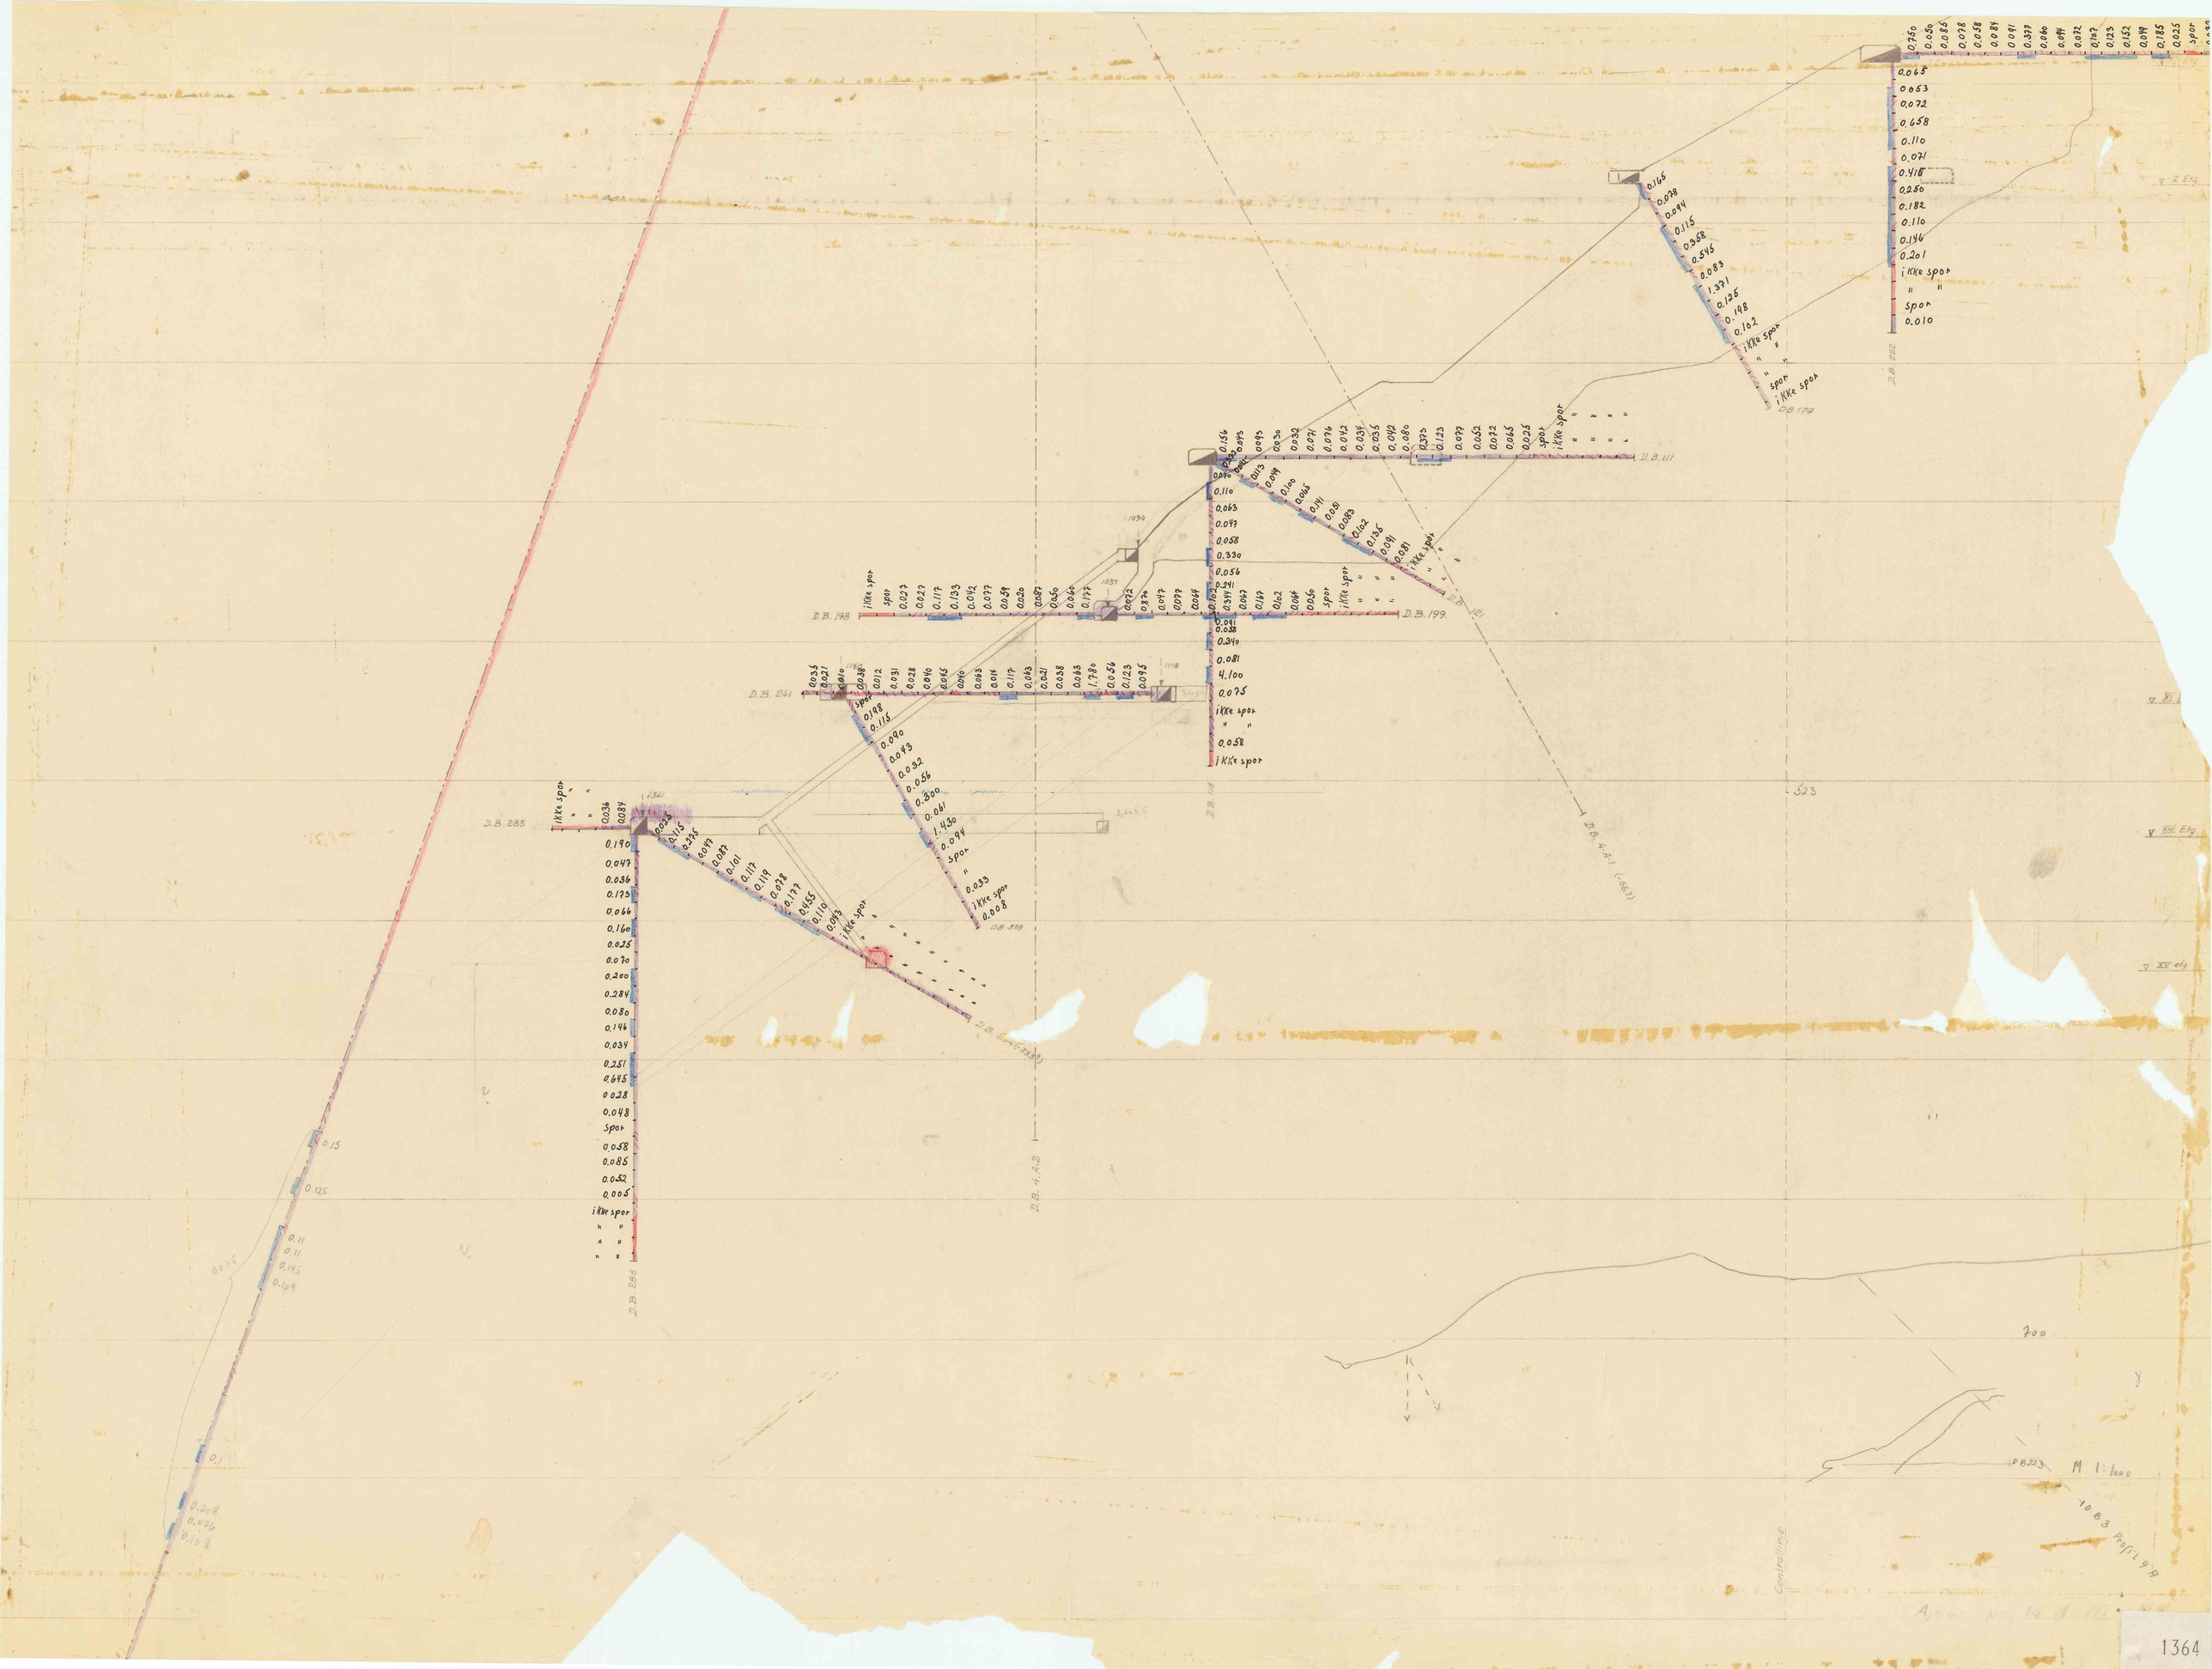
D.B. 198
D.B. 199
D.B. 111
D.B. 241
D.B. 285
D.B. 286
D.B. 170
D.B. 222
D.B. 318
D.B. 4.A.1 (667)
D.B. 4.A.2
D.B. 113
D.B. 121
D.B. 223
523
700
M 1:1000
Centrallinje
10 B 3 Profil 4 A
1364