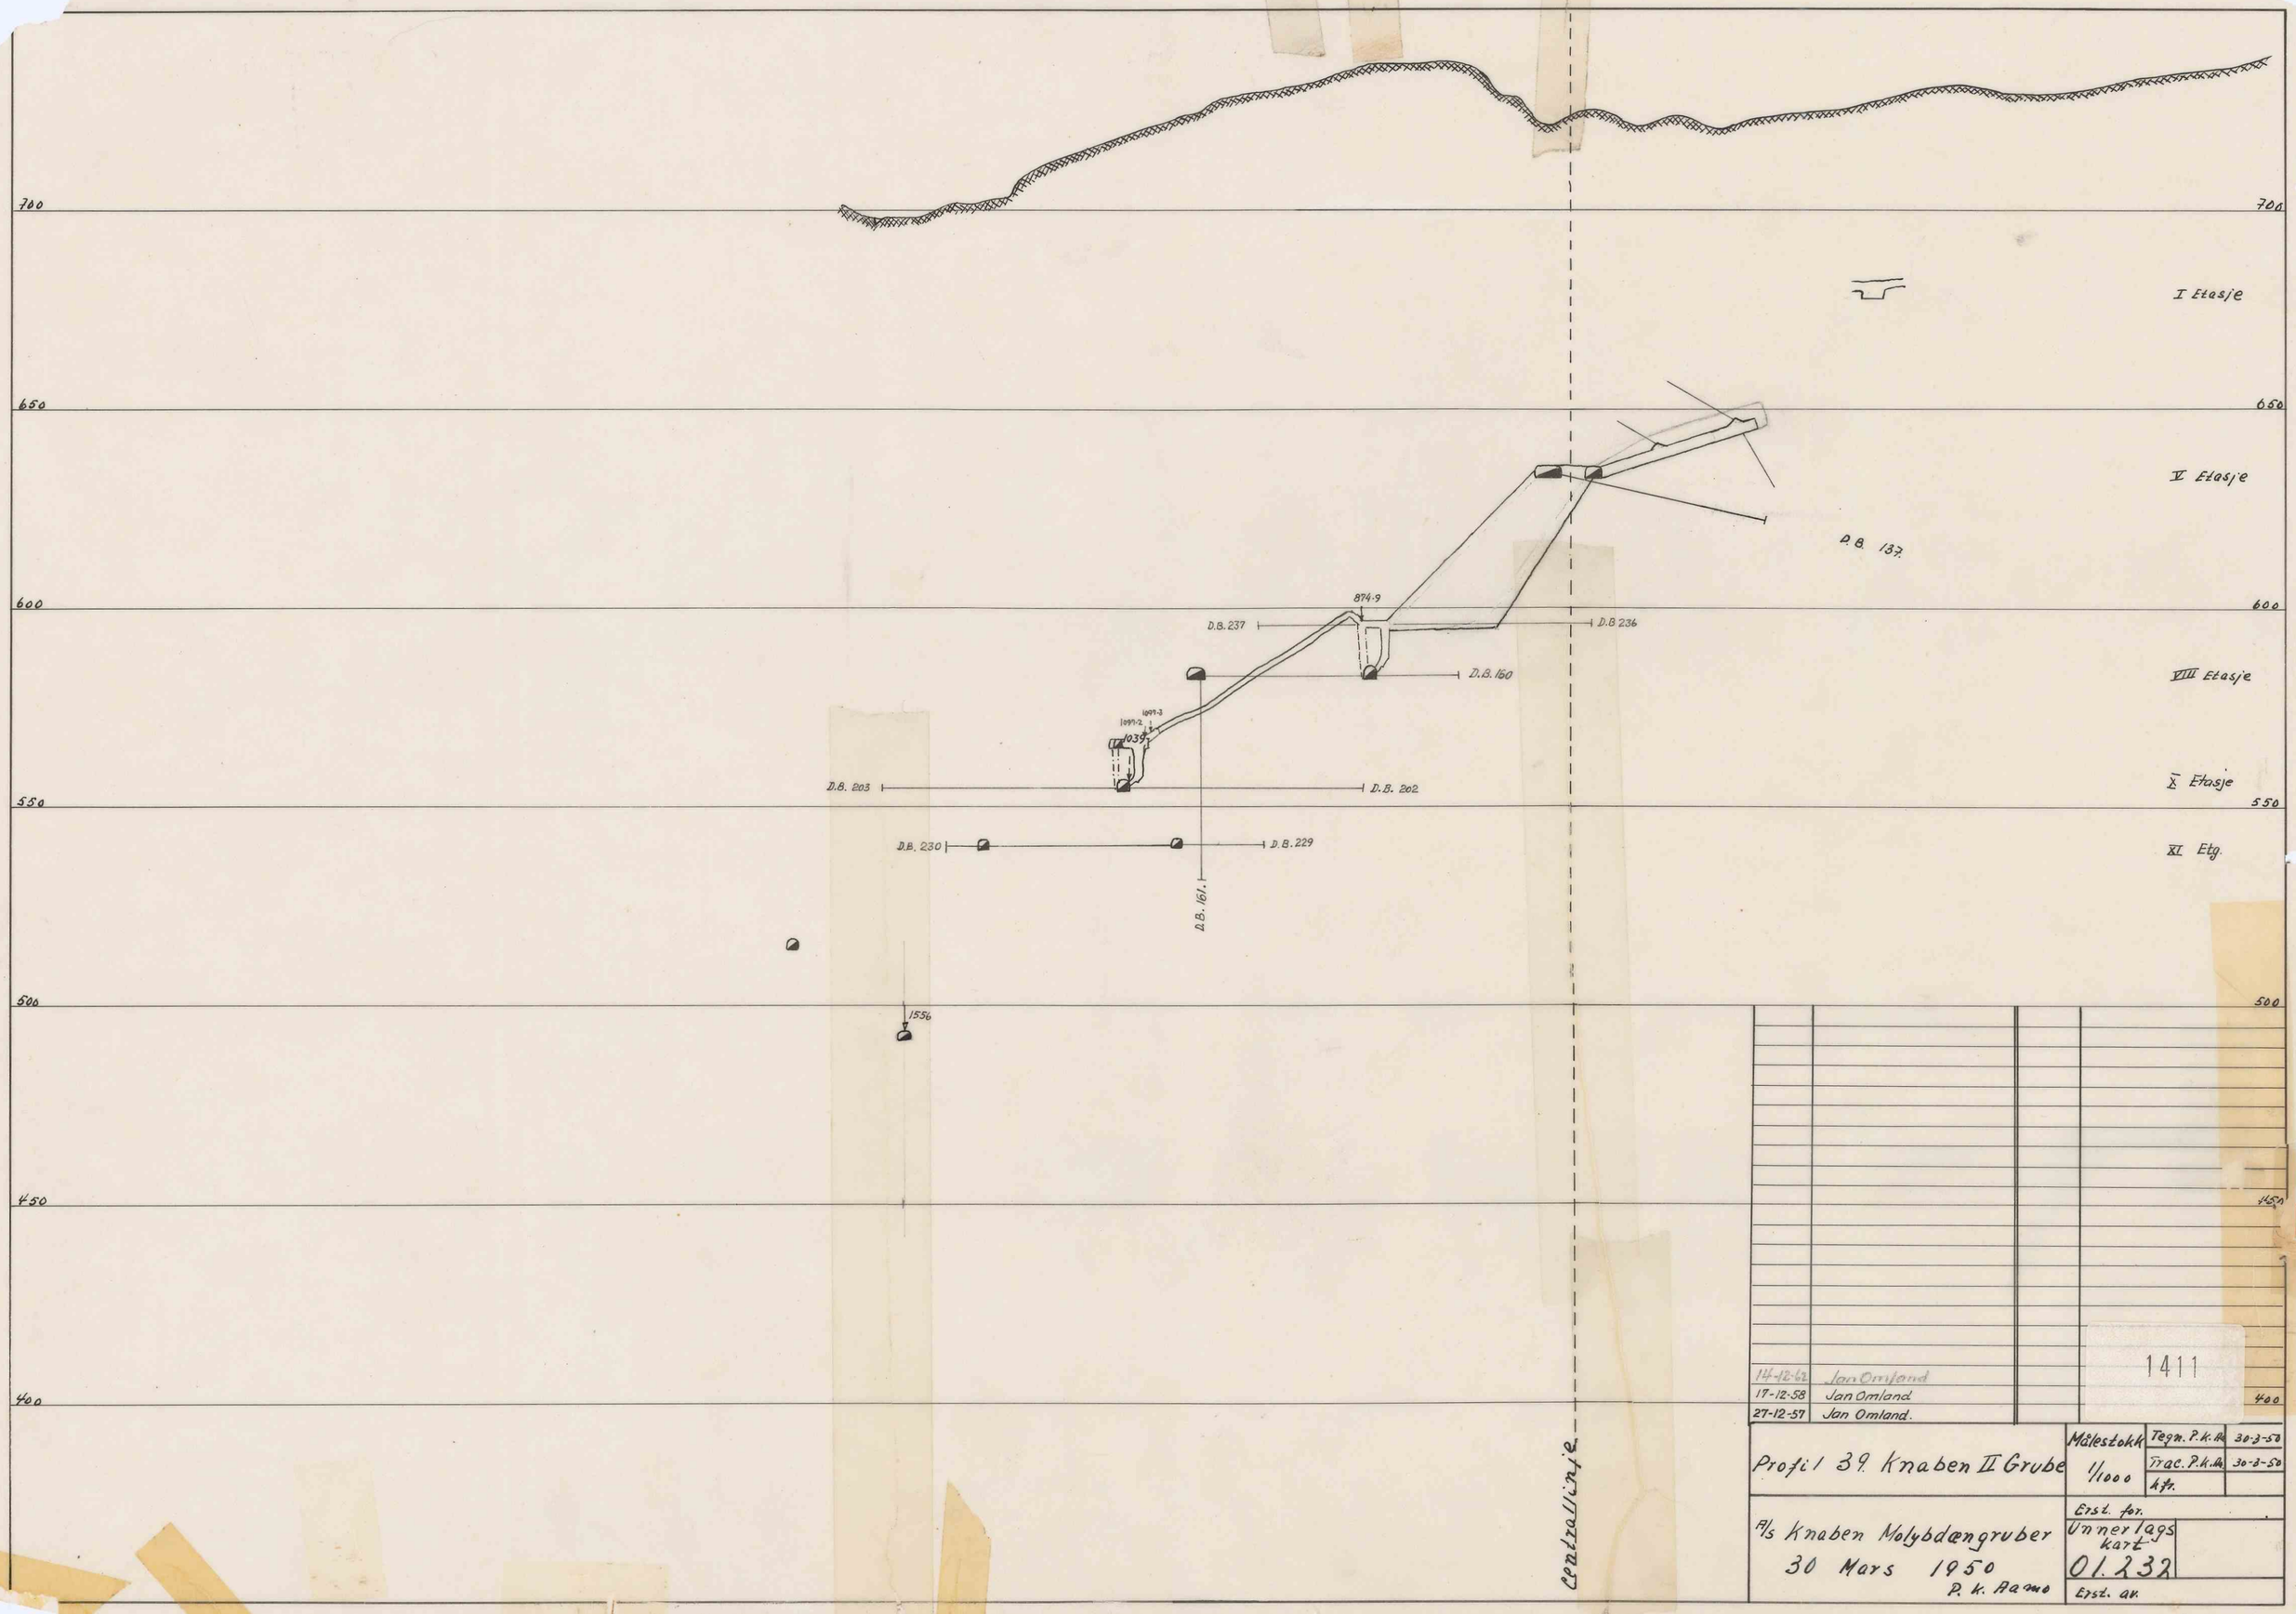
700
650
600
550
500
450
400
I Etasje
V Etasje
VIII Etasje
X Etasje
XI Etg.
D.B. 137
874·9
D.B. 237
D.B. 236
D.B. 160
1099-3
1099-2
1039
D.B. 203
D.B. 202
D.B. 230
D.B. 229
D.B. 161.
1556
Centrallinje
14-12-62 Jan Omland
17-12-58 Jan Omland
27-12-57 Jan Omland.
1411
Profil 39. Knaben II Grube
Målestokk 1/1000
Tegn. P.K.Ø. 30-3-50
Trac. P.K.Ø. 30-3-50
Kfr.
A/s Knaben Molybdængruber
30 Mars 1950
P. K. Ramo
Erst. for.
Underlags kart
01.232
Erst. av.
Format. A·2.