

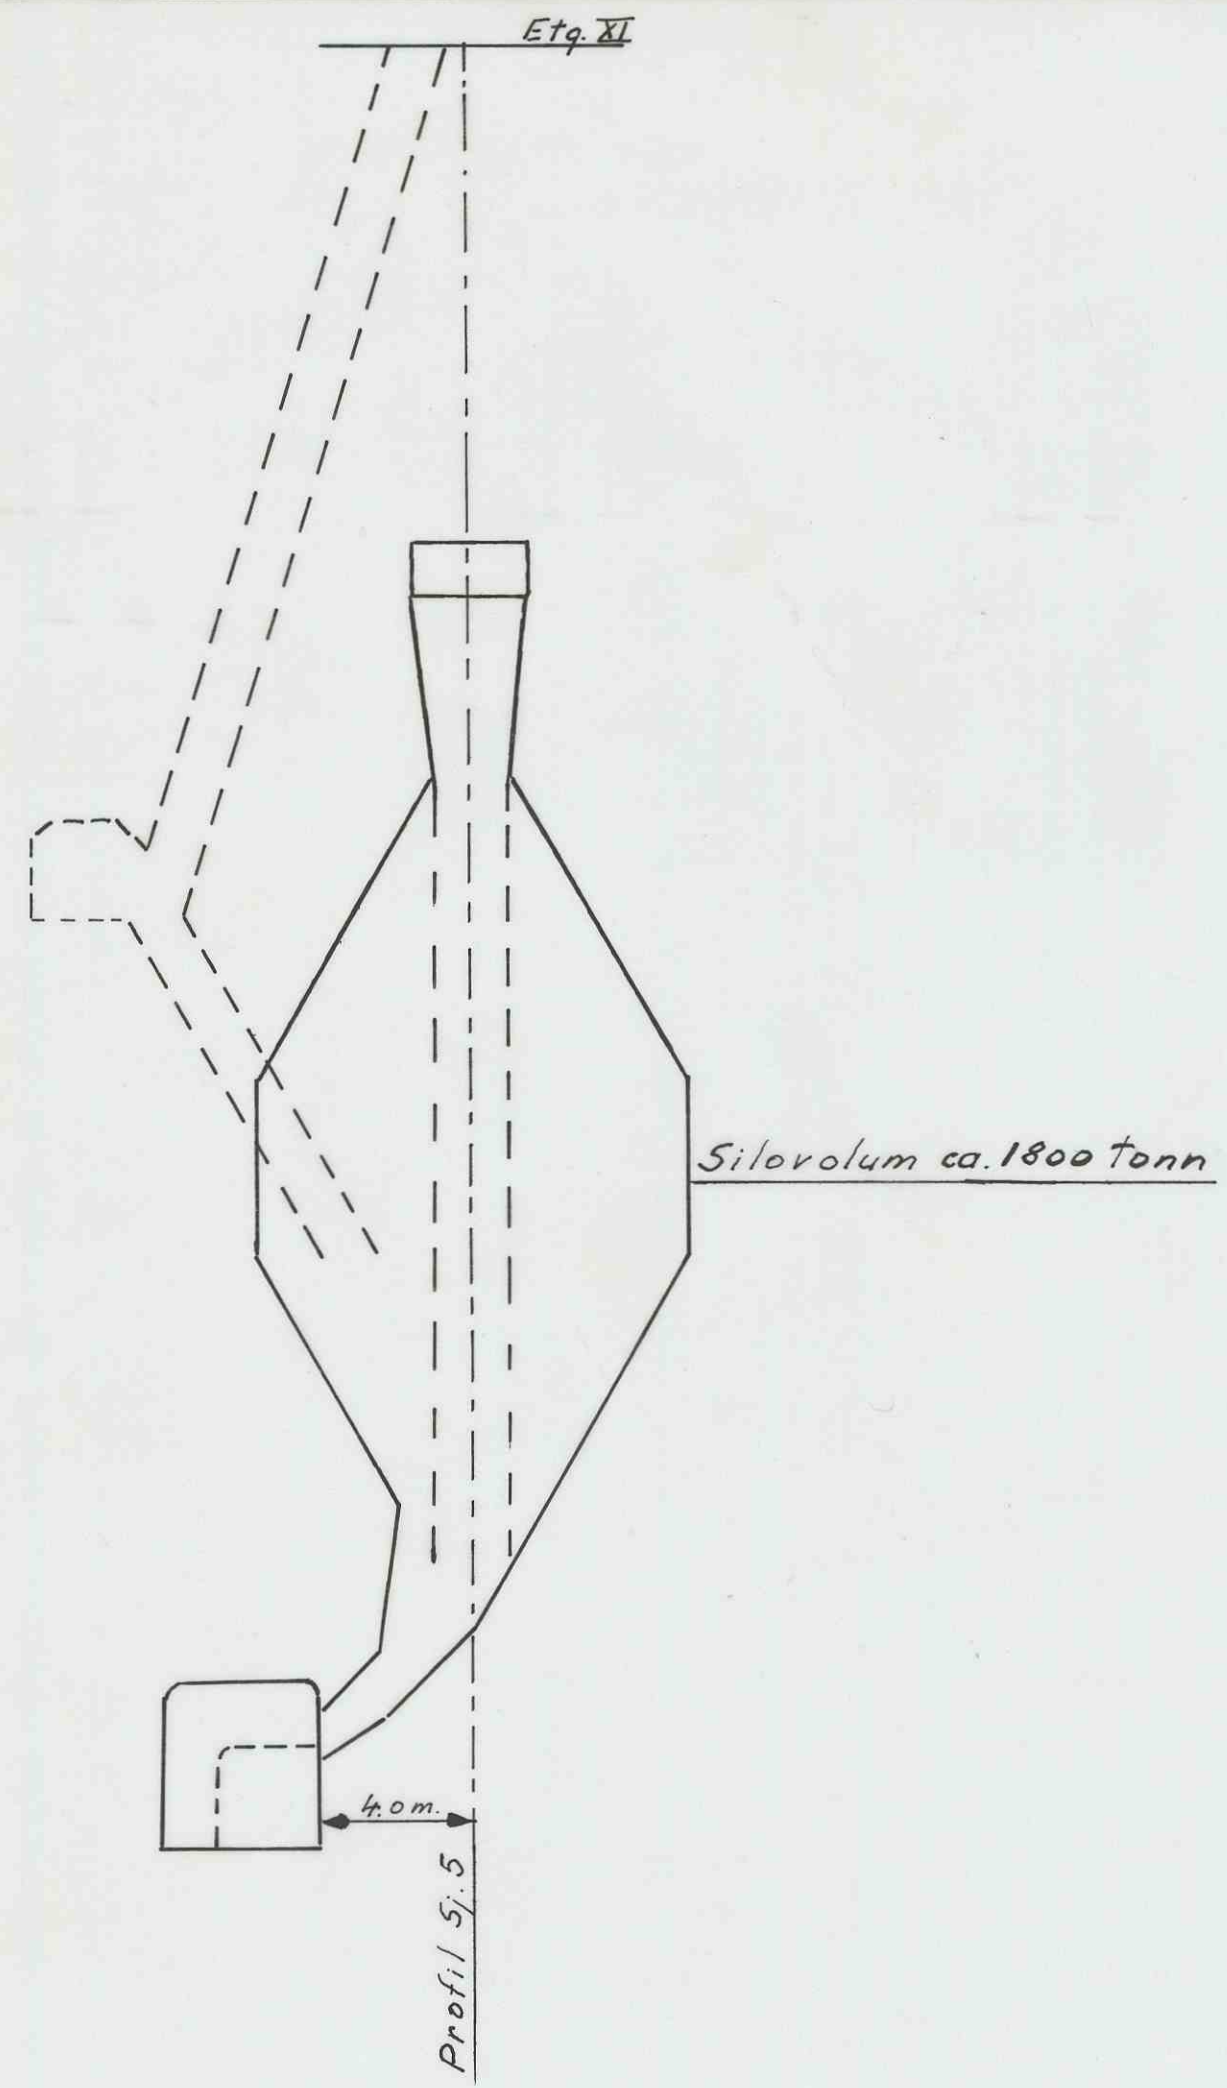


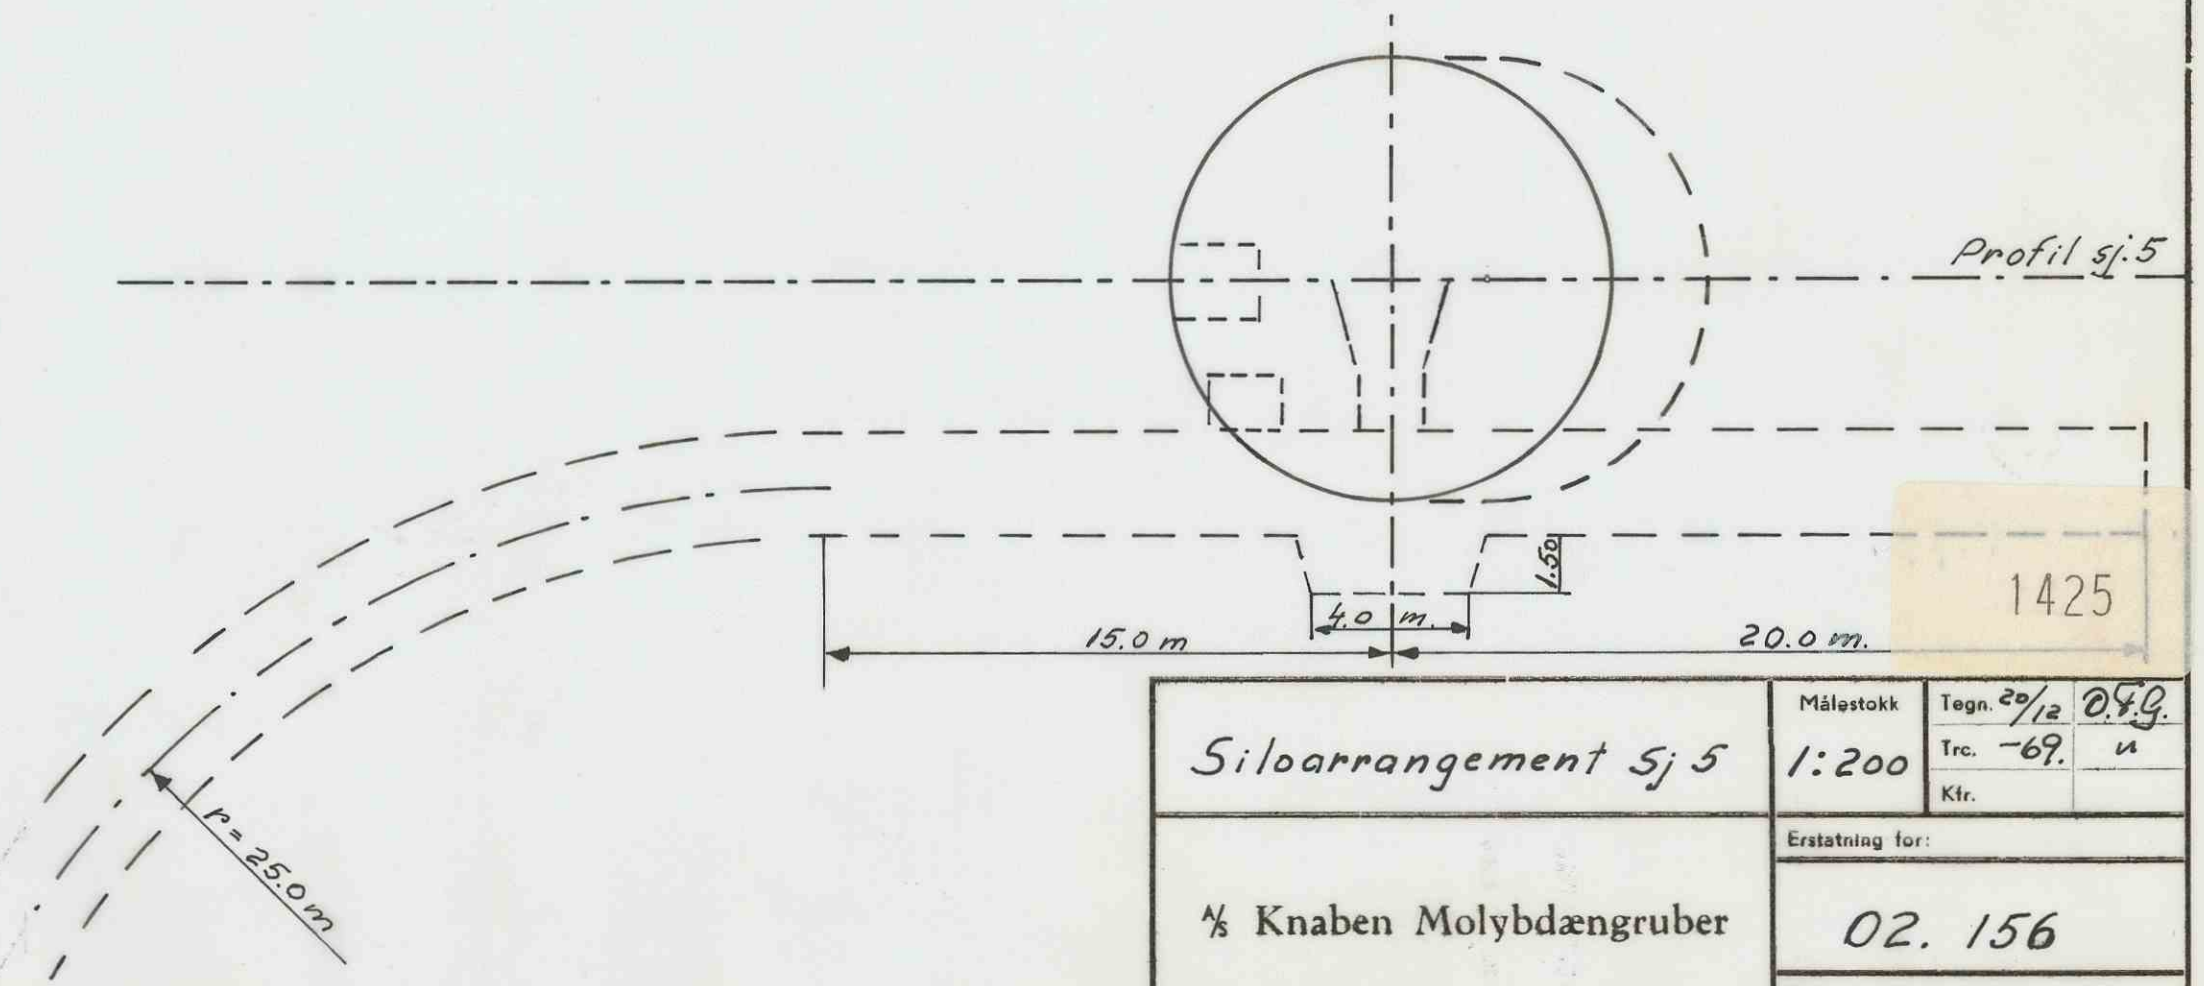

Snitt A-A

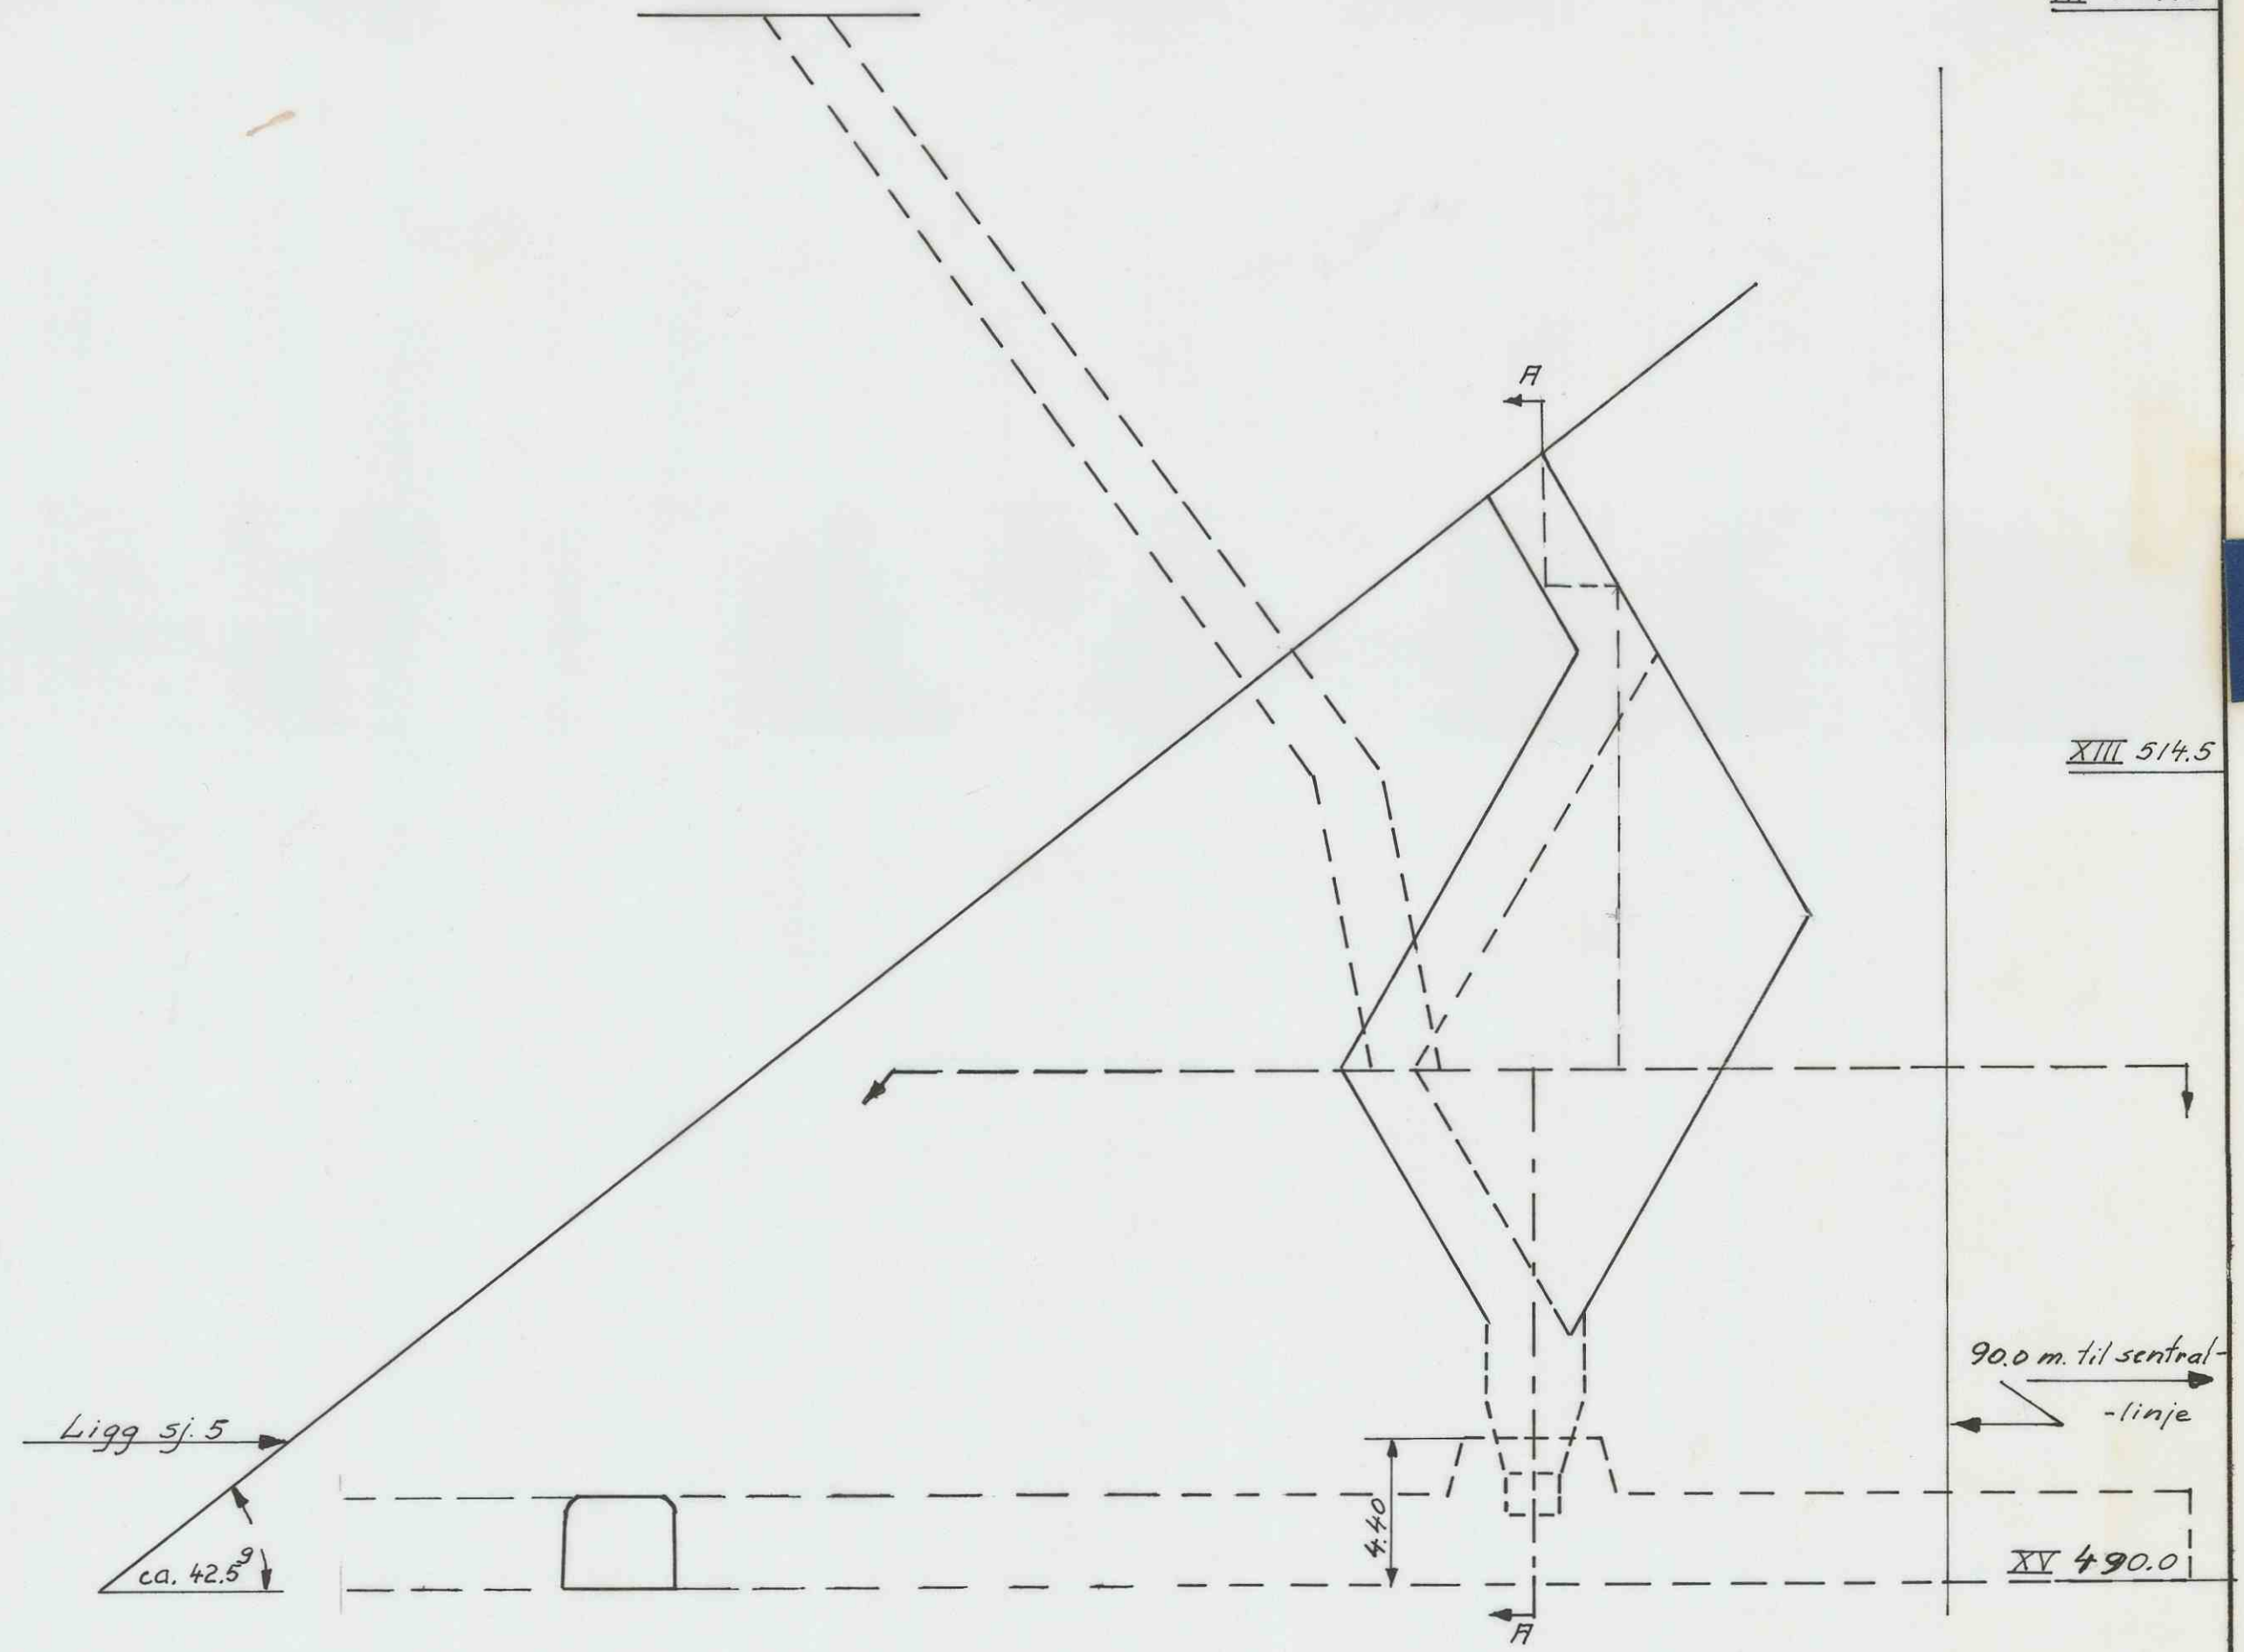

Siloarrangement Sj 5	Målestokk	Tegn. 20/12	0.4.9.
	1:200	Trc. -69.	u
1/2 Knaben Molybdængruber	Erstatning for:	02. 156	
	Erstattet av:		