

575

550

525

500

475

450

425

Faringssstigort i pillar

Maks. henggrense

Ca. økonomisk henggrense


Tverrslog for boring av åpningsskive.

Ca. økonomisk ligg-grense

Maks. ligg-grense

Åpner med stigort langs liggen. Skyter
åpningsskive mot denne fra tverrslog.

Lastetverrslog.

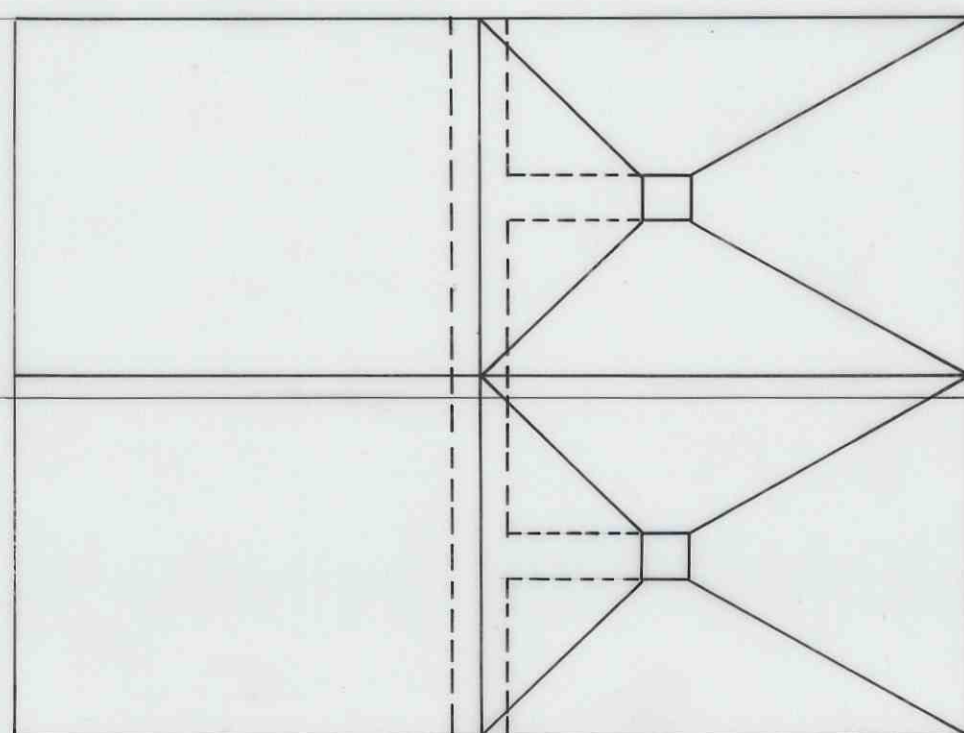

Faringssstigort i pillar.

Åpningsskive.

Borort

VIII etg.

Borort

X etg.

Borort

XI etg.

Ligger foran med
skiva mellom 11. og 13. etg.

Borort

XIII etg.

Lastetverrslog

Transportort.

XV etg.

Pillar

Brytningsrom.

575

550

525

500

475

450

425

Sentrallinje

1428

Forslag til ny driftsmetode.
Alt. II. Profil 40 og 41.Målestokk
1: 500Tegn. J.K.M. M.M. 70
Trc. R.R. " "
Kfr. " "

1/8 Knaben Molybdængruber

Erstatning for:

02.160

Erstattet av: