
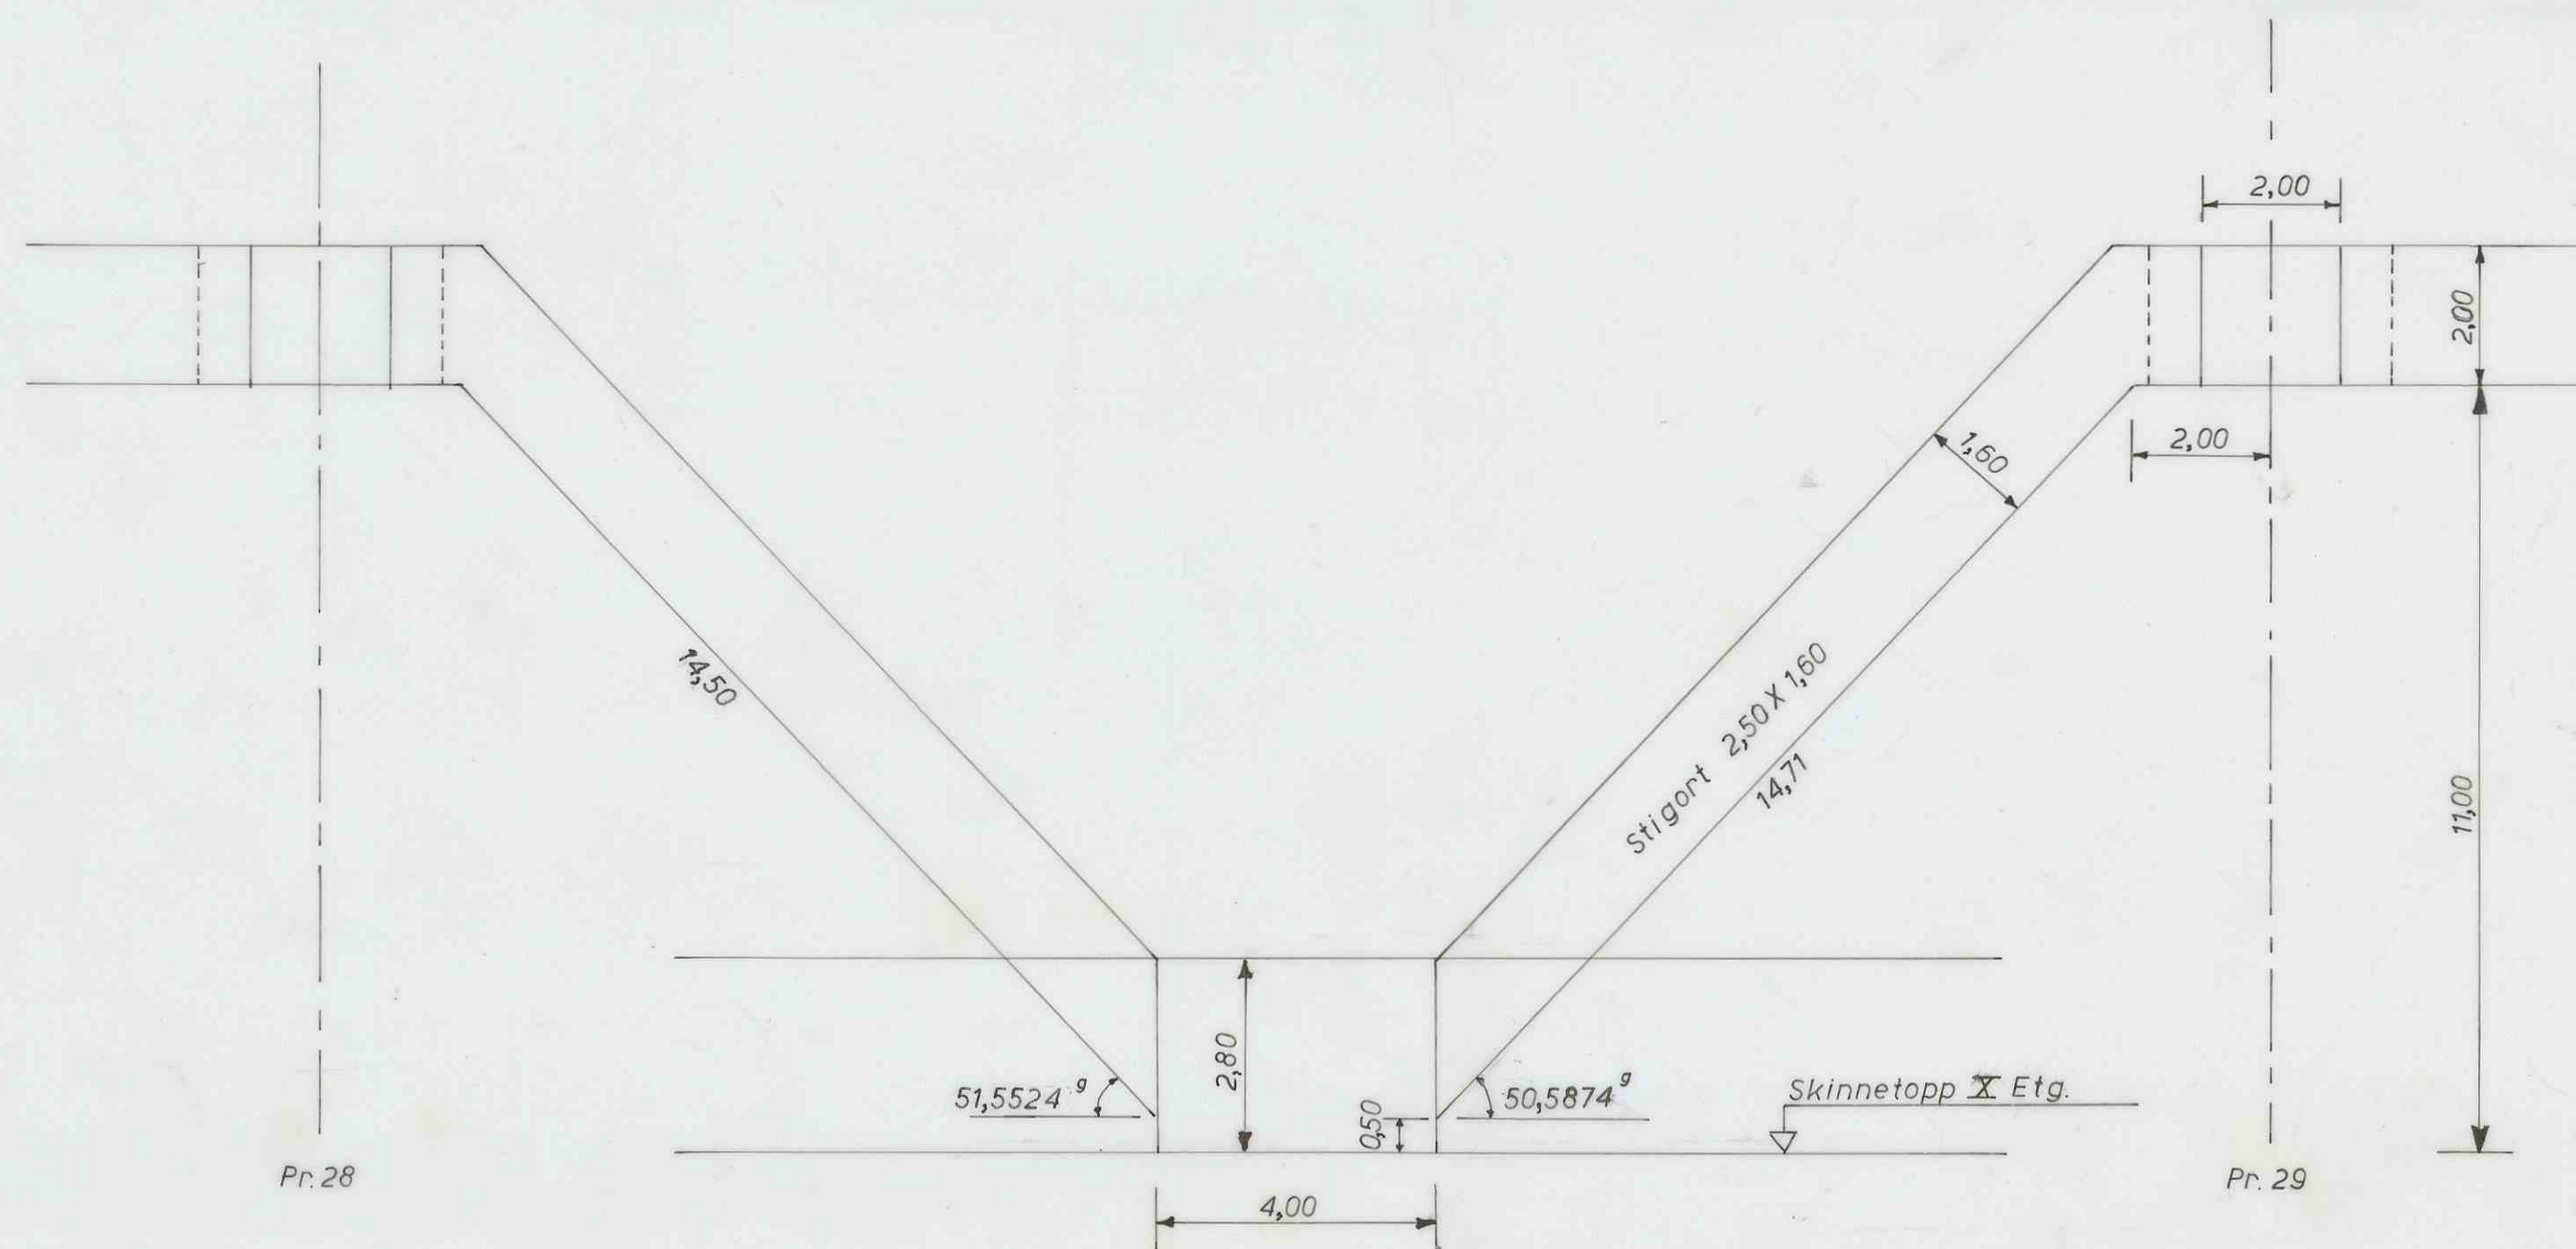


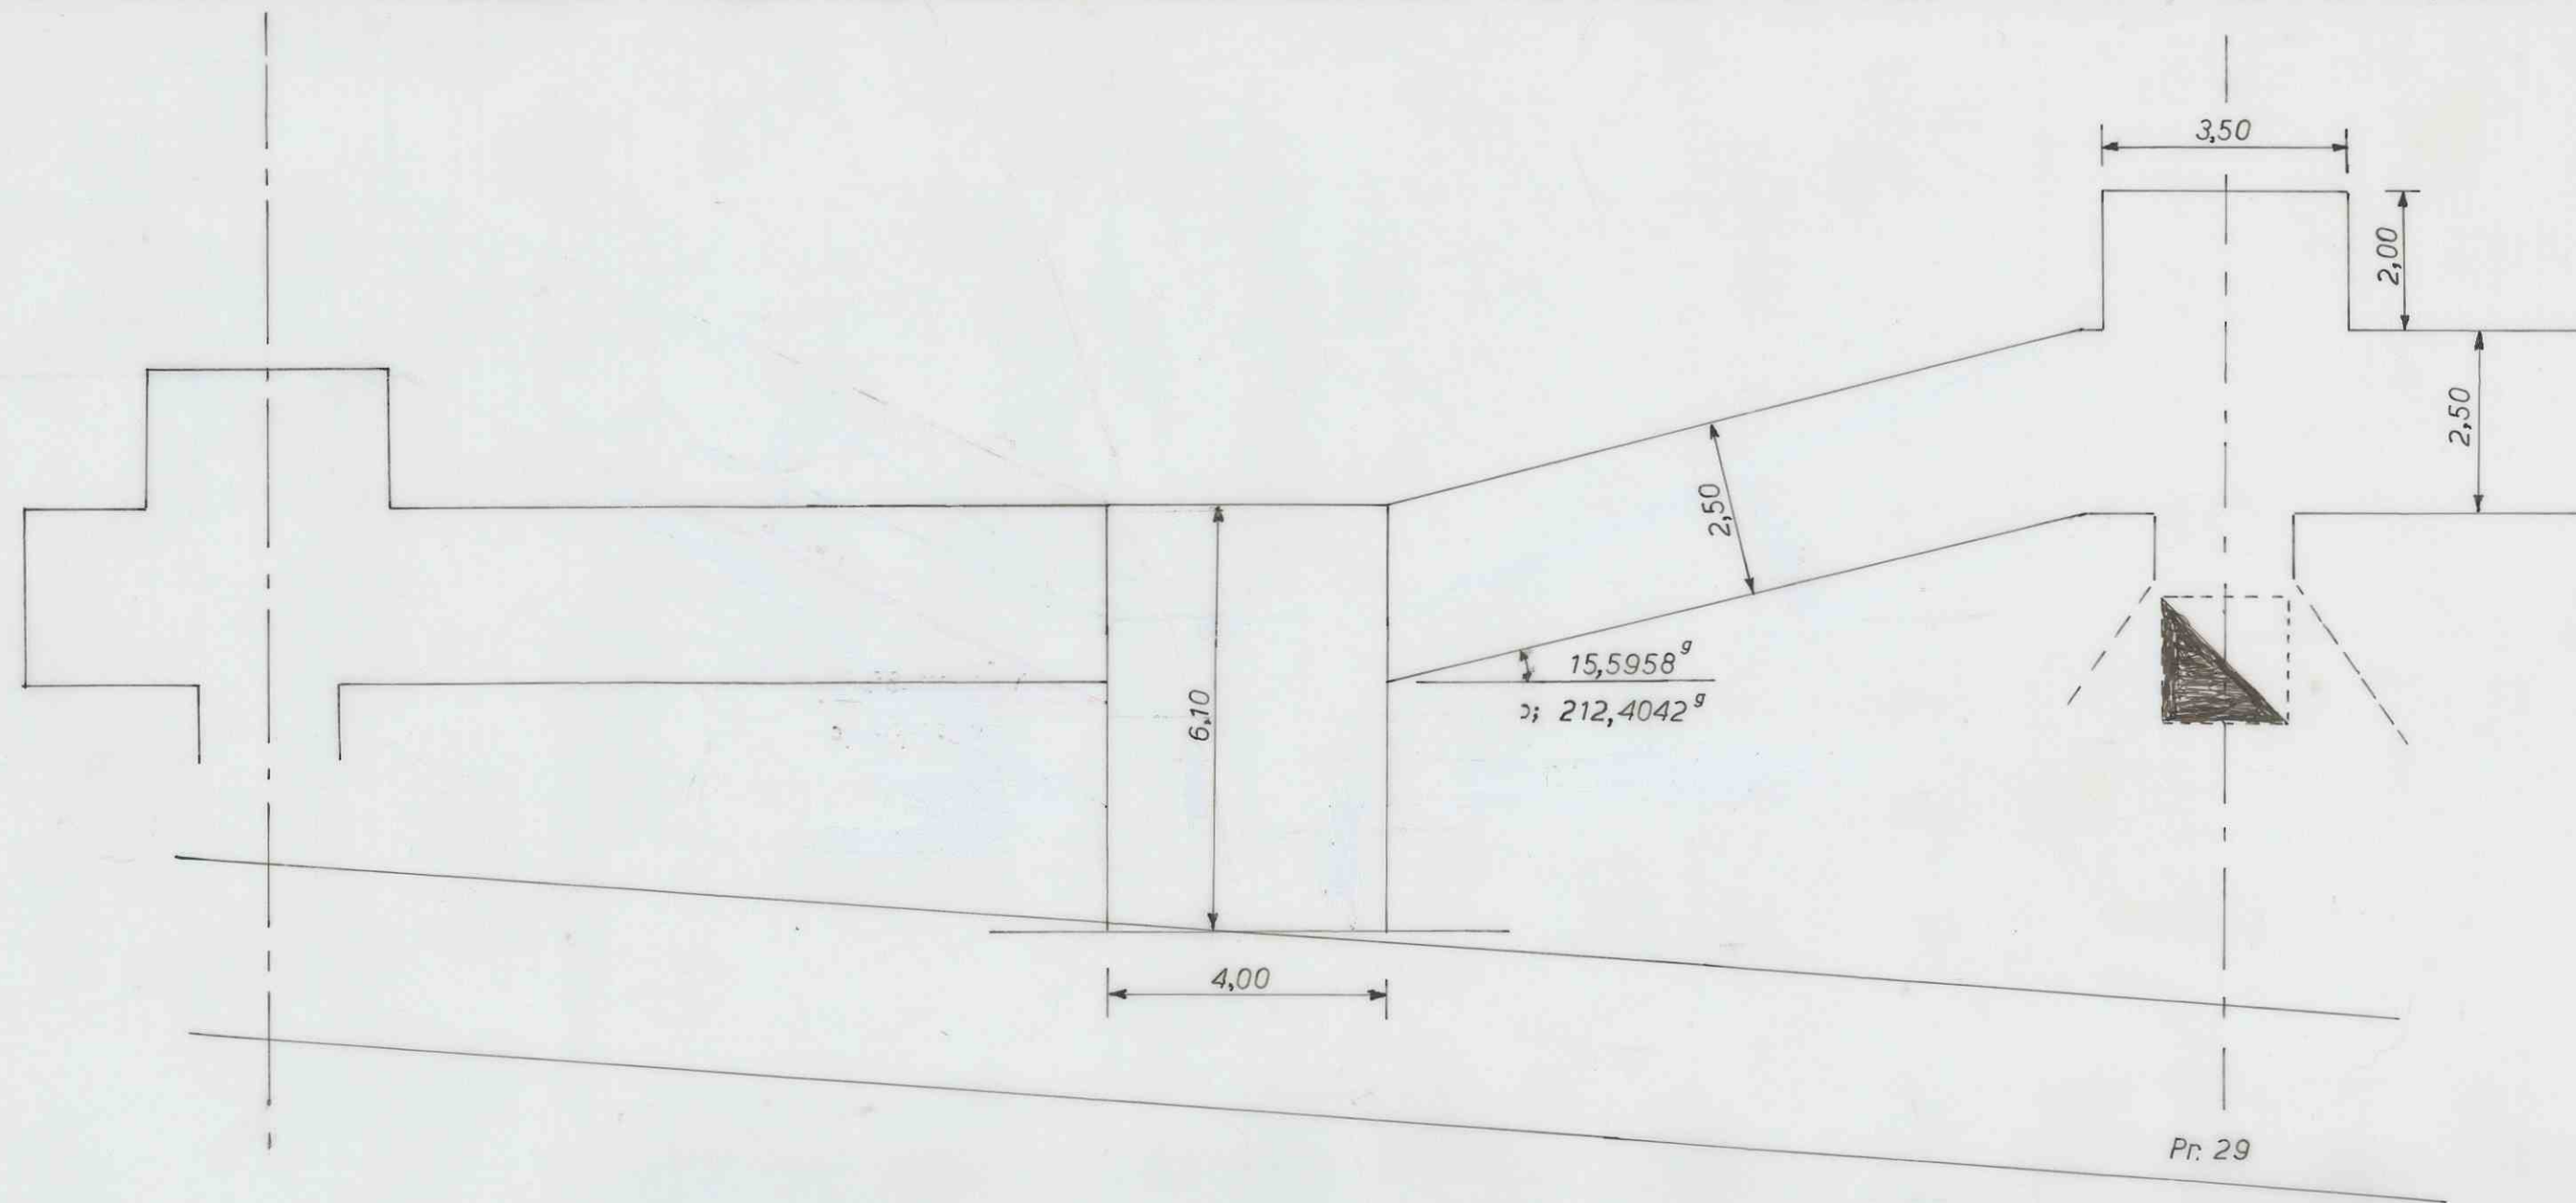

1439

X Egt. Profil 28 og 29
Stigort til X+11m

Målestokk
1:100
Tegn. A.Nj. 21-8-67
Trc.
Kfr.

1/2 Knaben Molybdængruber

Erstatning for:

02,146

Erstattet av: