



Skrapebenk:

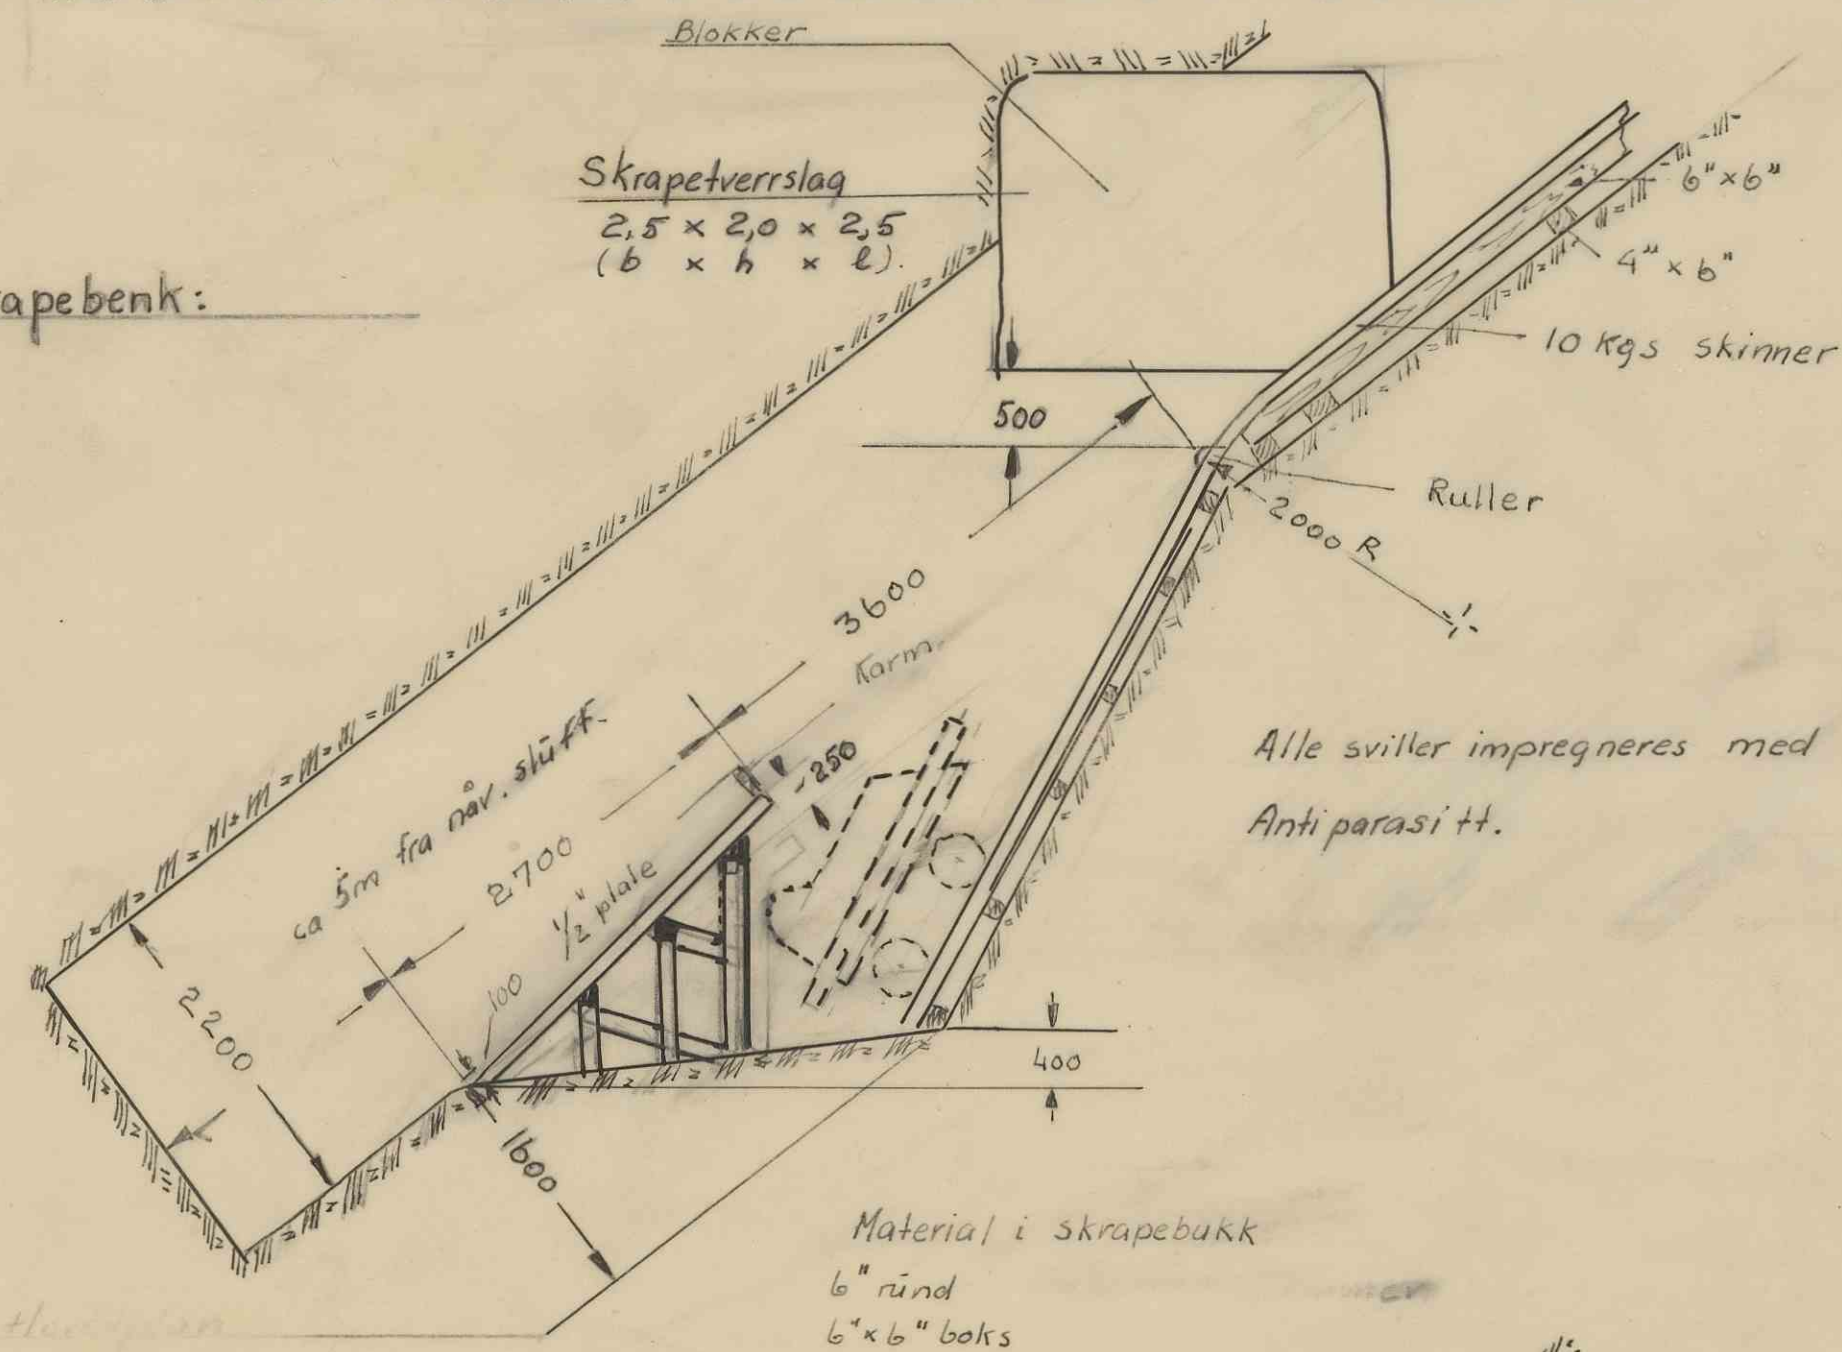





Driftsplan:

Gjennom mür legges 5" rör.
Ca. 2 m under VIII etg. påkobles et T-stk. for drenering fra VIII etg.
5" rören legges til etg X, så langt at vannet renner i grubepumpens sump

Sannsynlig stüff
dec. 1958

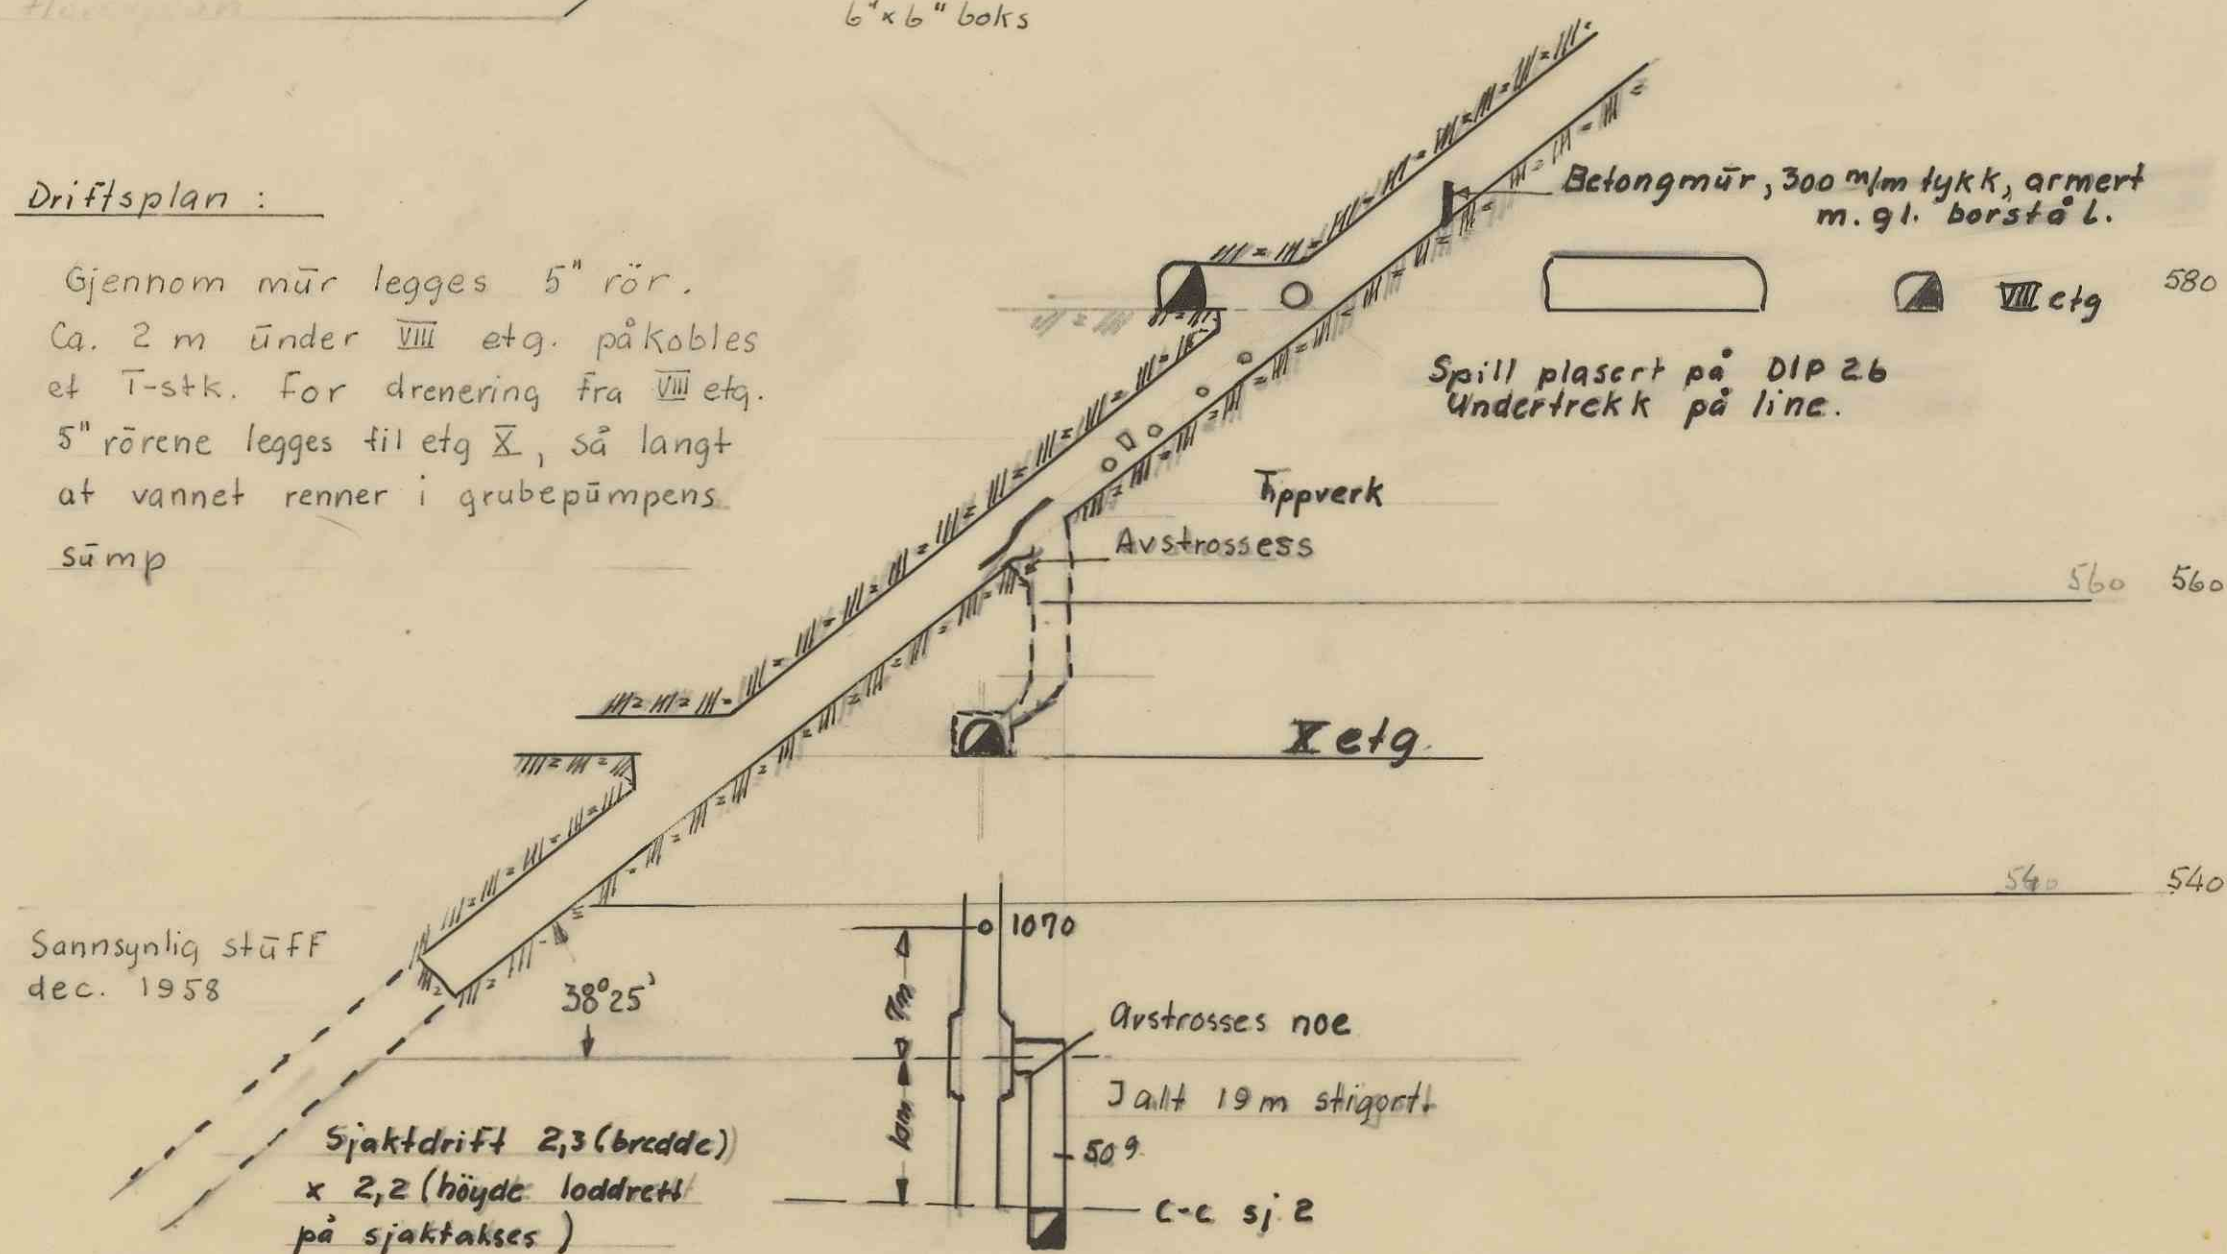

Tippverk:

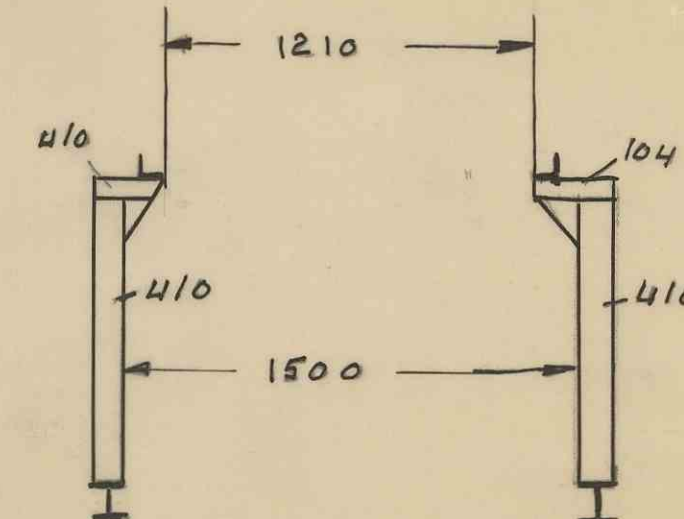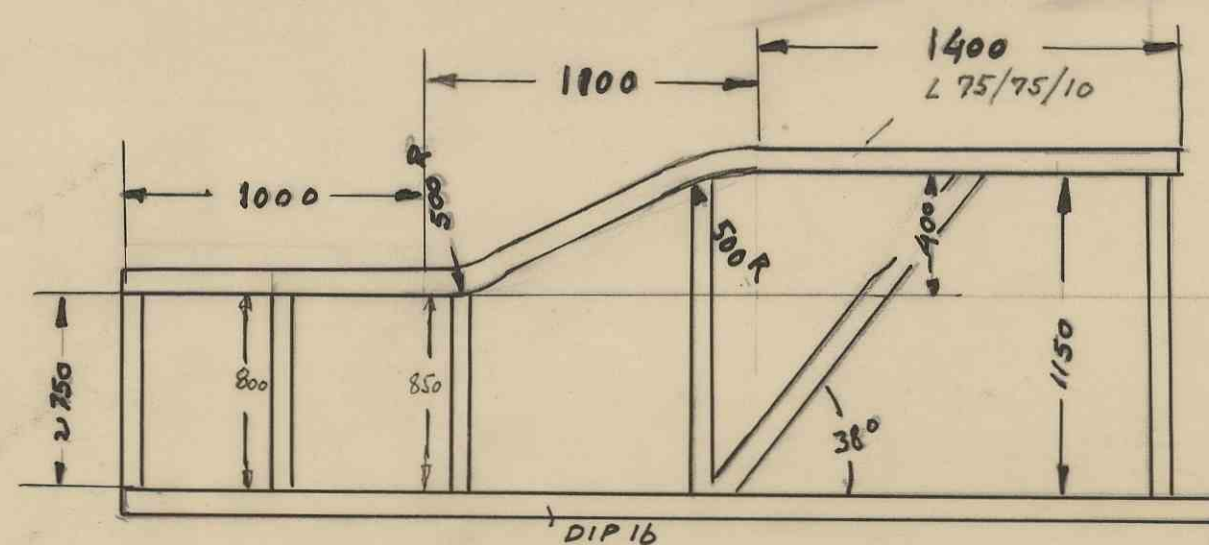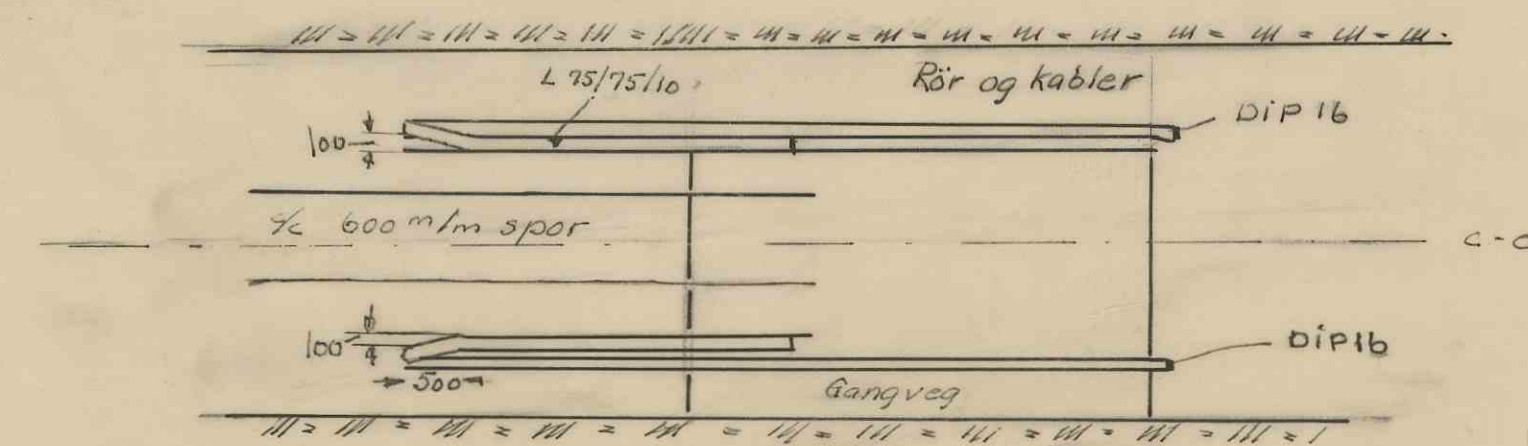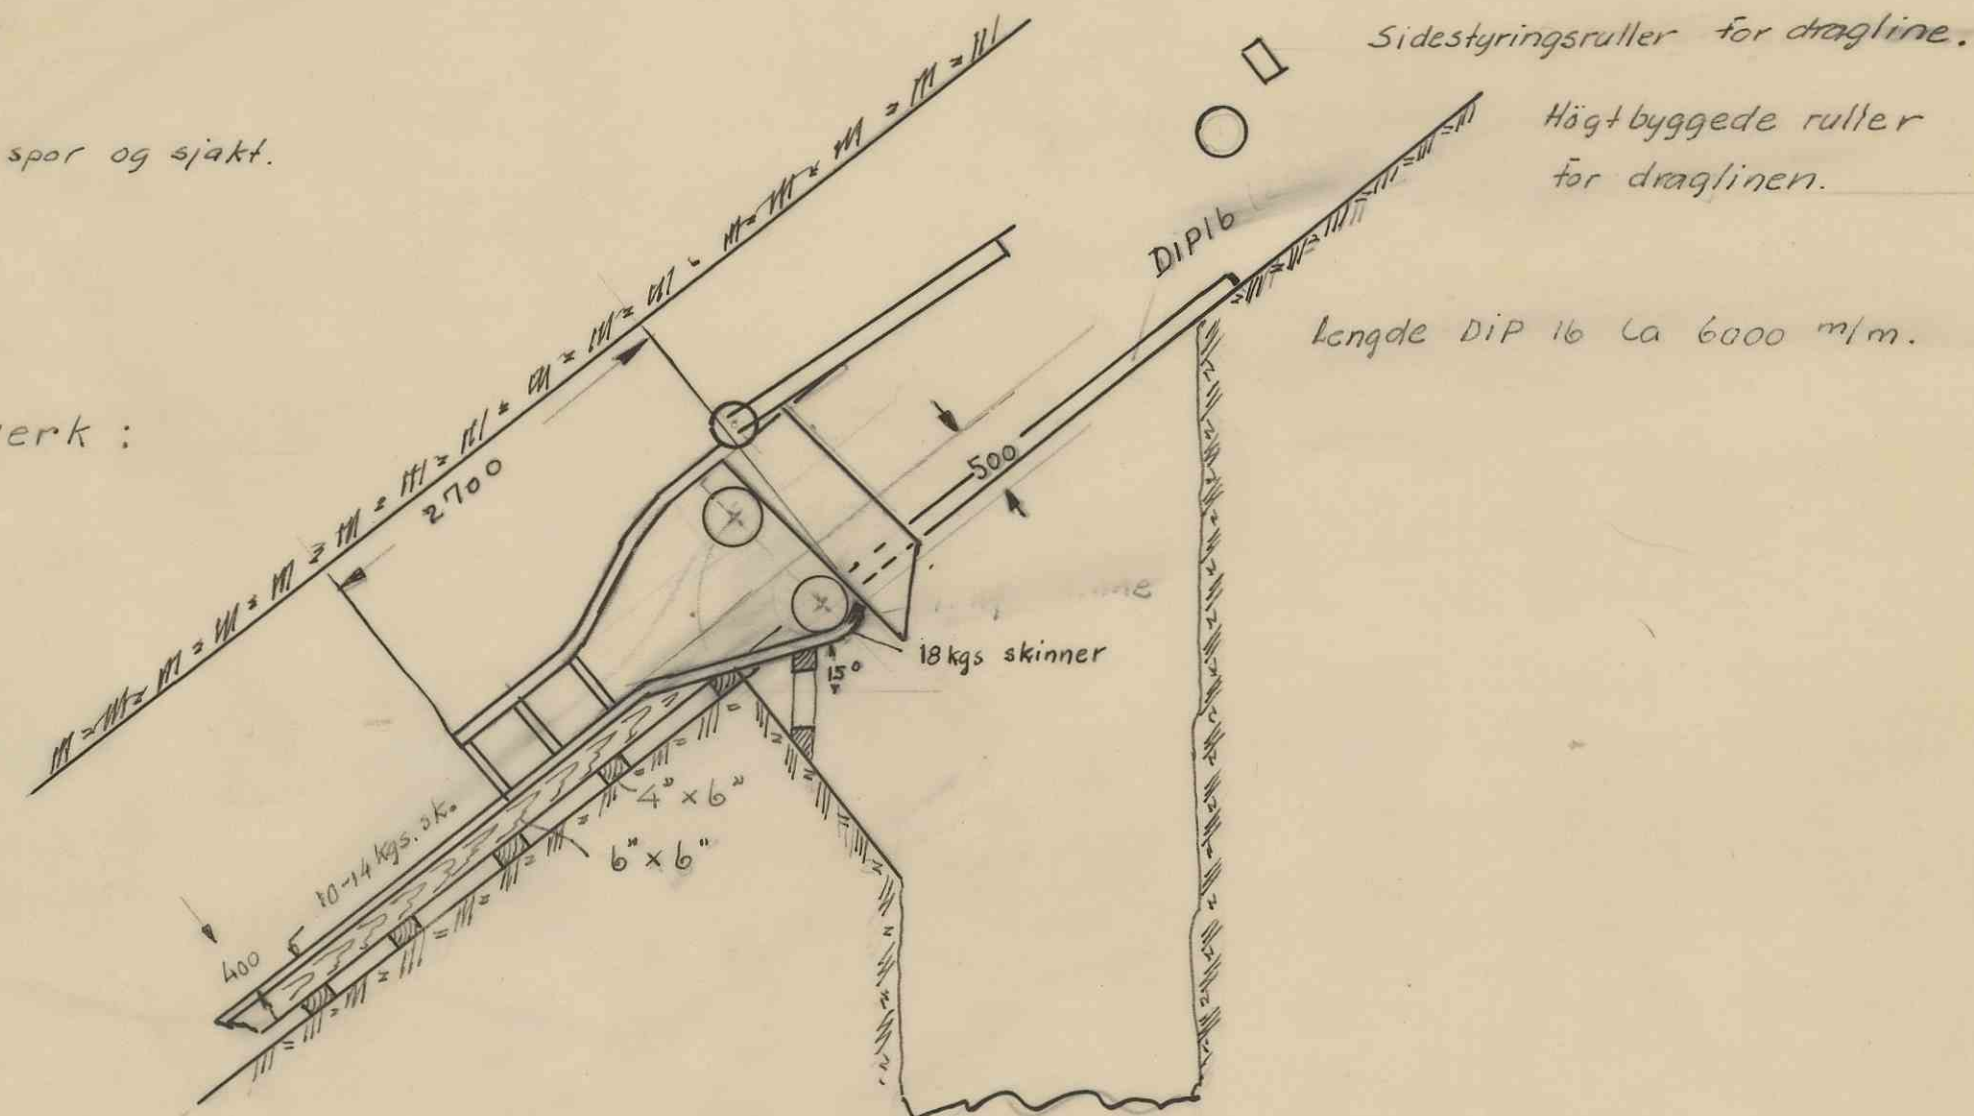

Om nödvändig stives bükken av
sidevis med strekkfisker mot
bolter i sjaktens vegger.

Bükker förarbeides på verksted og
sveises til DIP 16 på plassen

1453

Arrangement drift av sjakt 2	Målestok 1:500	Tegn: P.B. 20/11.58
	1:25	Teg. P.B. 24/12.58
M/s Knaben Molybdangruber	Erstatn. for:	
	02.105	
		Erstat. av:

Format A2.