


Etter endt støpning
boltes gamle knuseplater
rundt åpningens øvre sider


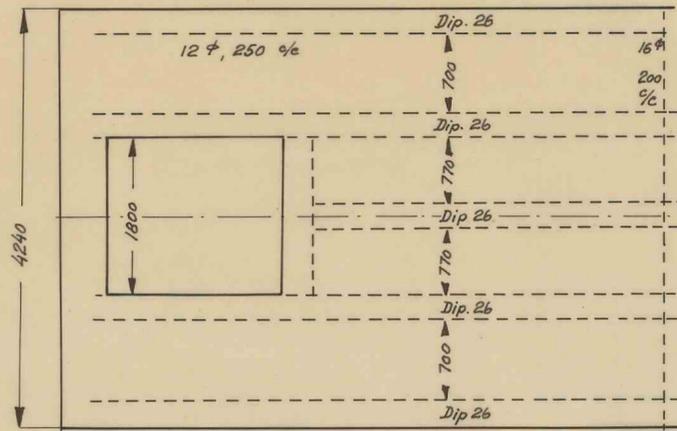


Armering: 1 stk. 16 φ
Nord-Syd pr. 20 cm
1 stk. 16 φ, øst-vest
pr. 30 cm


☒ Søndre spor.

Detalj: Renne. (Må tilpasses på stedet)

Material: 1/2 pl.
Alle mål innvendig

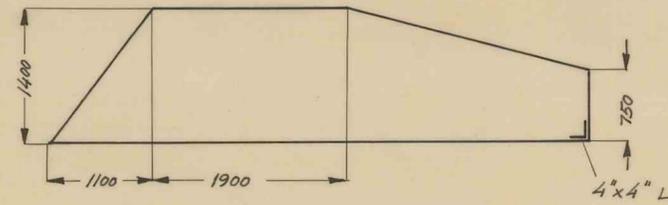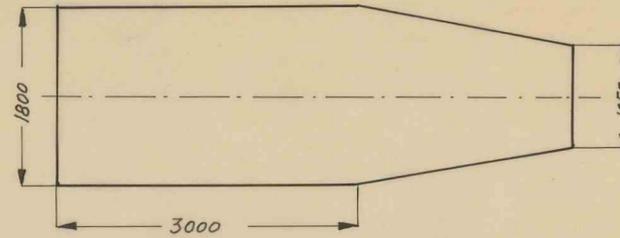

Rennen fores først i bunnen m. gl. knuserplater
som legges mot L-jernet og oppover.
Deretter boltes plater fast til rennens sider.

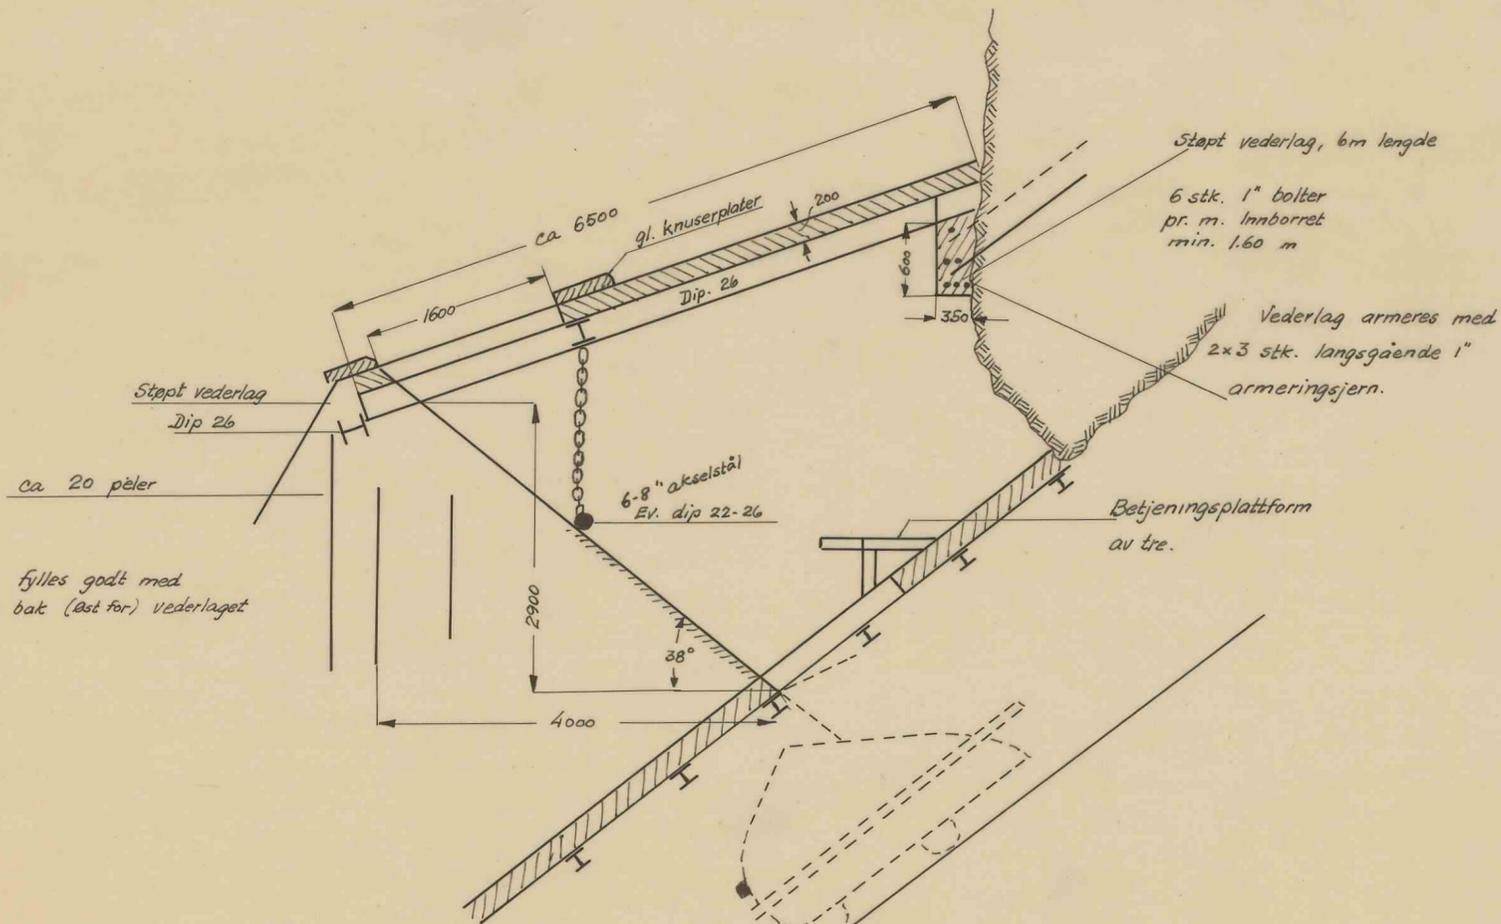

Det fylles godt med
sten bak (øst for) vederlaget

I endene mot nord og syd støpes
Vegger, 12 cm tykke.

Armering: 12 φ i ruter 30x30 cm.

Om mulig lages utsparring for der mot
nord.

Mellomrum vegg-stenhaug oppfylles
med sten etter endt støpning.

1454

Arrangement tapping II etg.	Målestokk 1:50	Tegn.: P.S. 28-1-59 Trac.: J.O. 3-2-59 Kfr.:
1/2 Knaben Molybdengruber		Erst. for 02.107
		Erst. av

Format A2.