
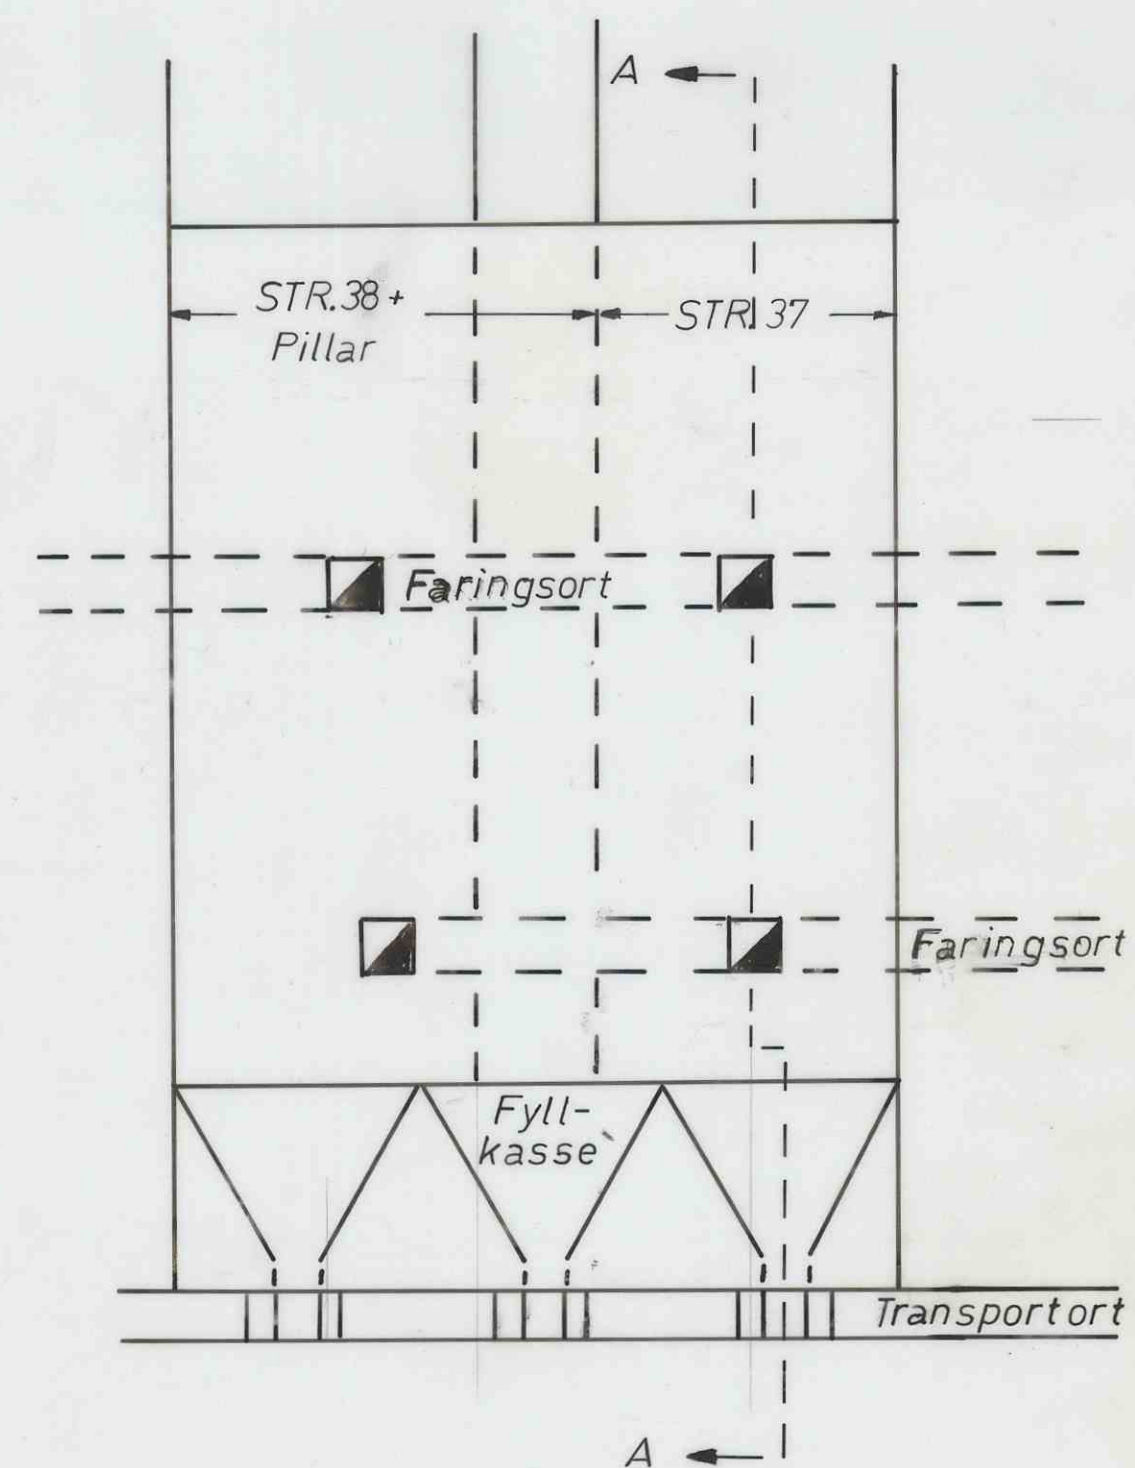
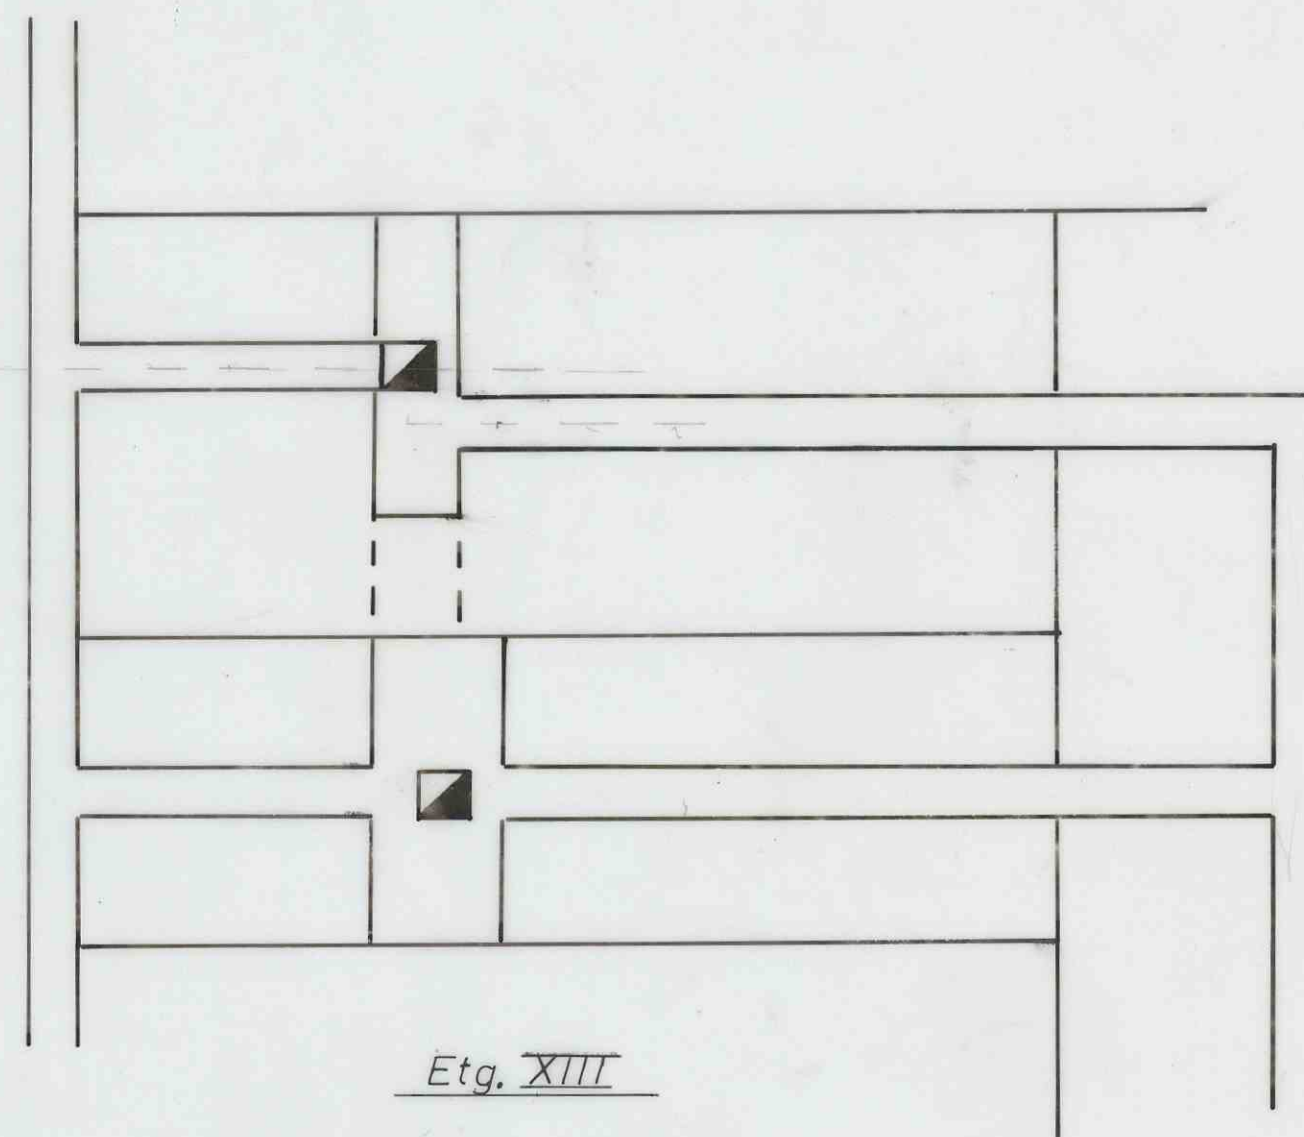
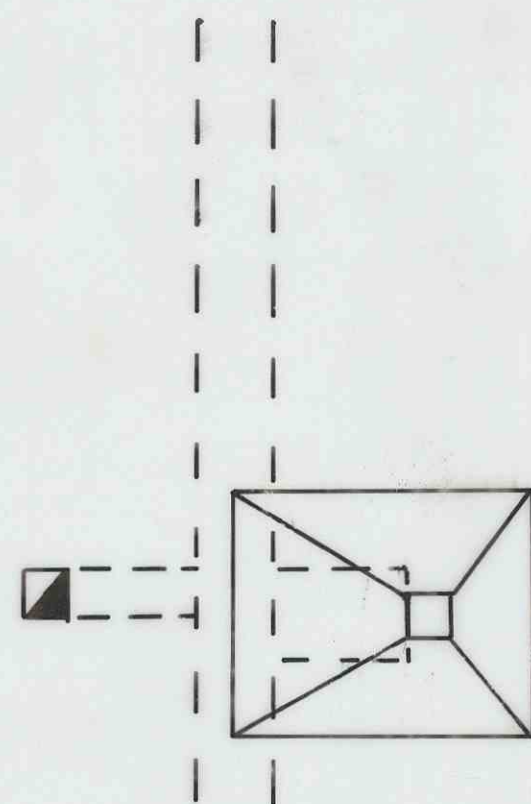


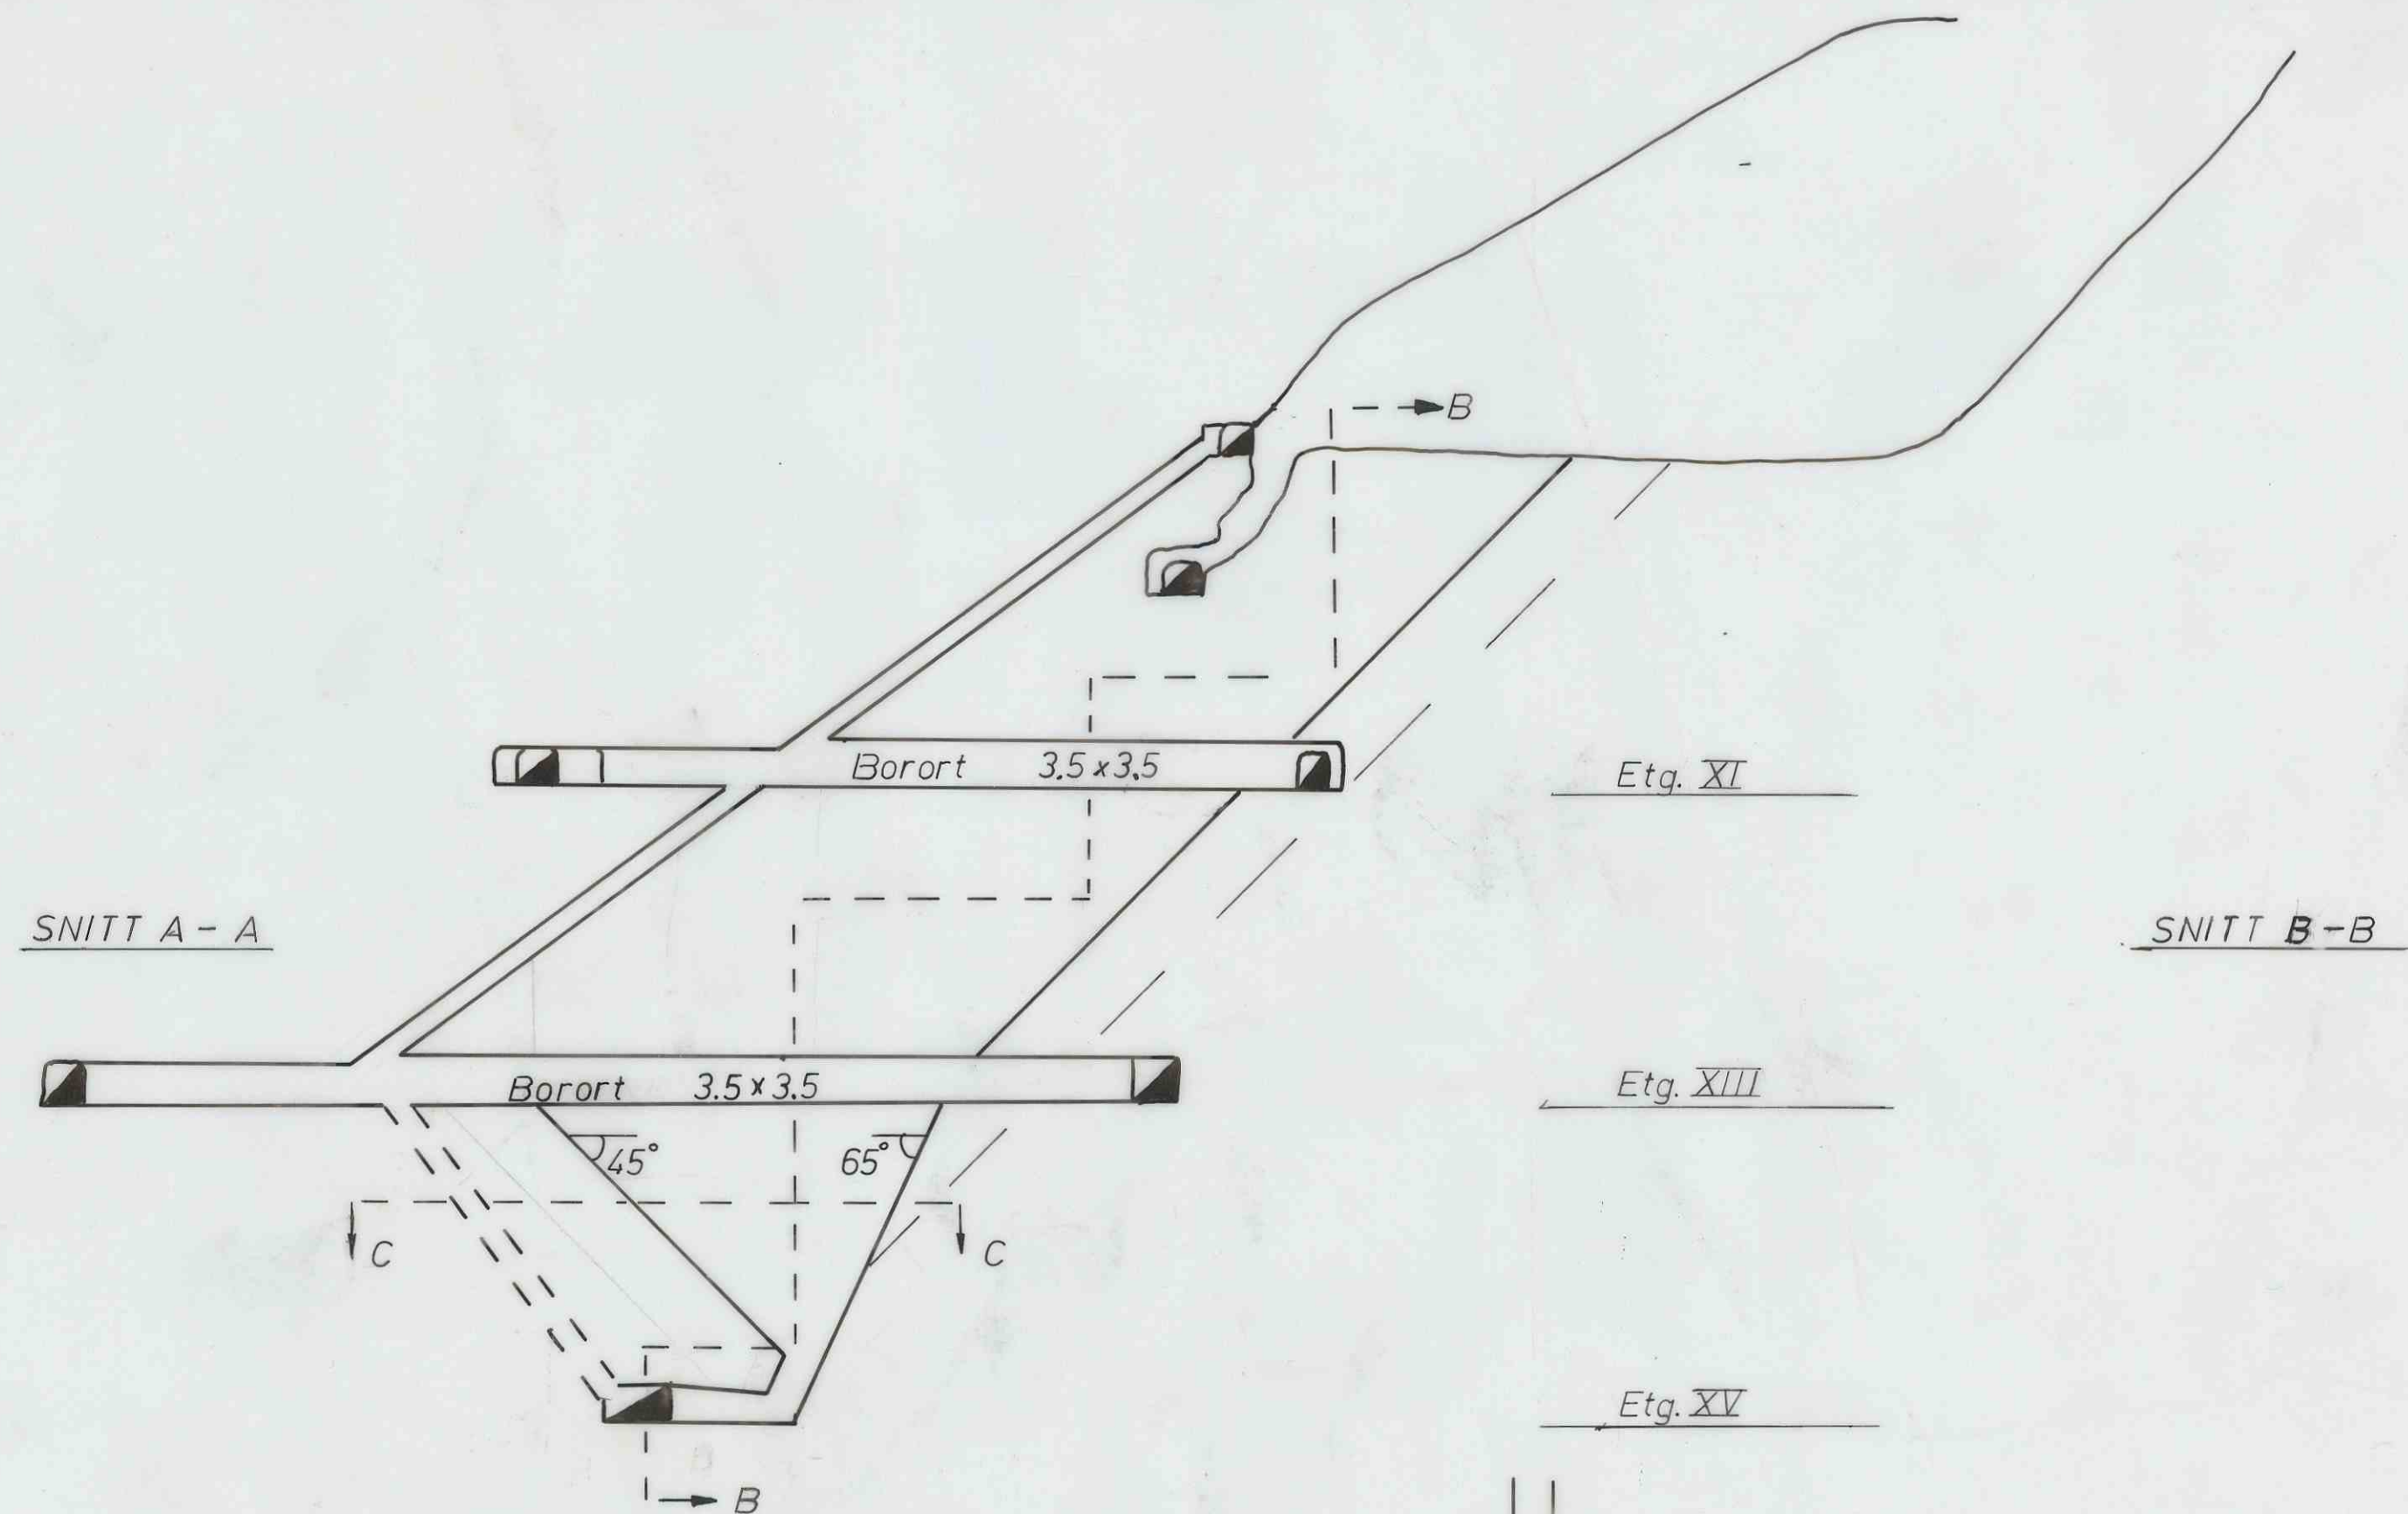

1468

Plan ny brytningsmåte
Strosse 37 og 38

Målestokk
1:500

Tegn. "1/8-76" J. H. H.
Trc. "1/8-76" J. H. H.
Kfr.

1/8 Knaben Molybdængruben

Erstatning for:
02.164
Erstattet av: