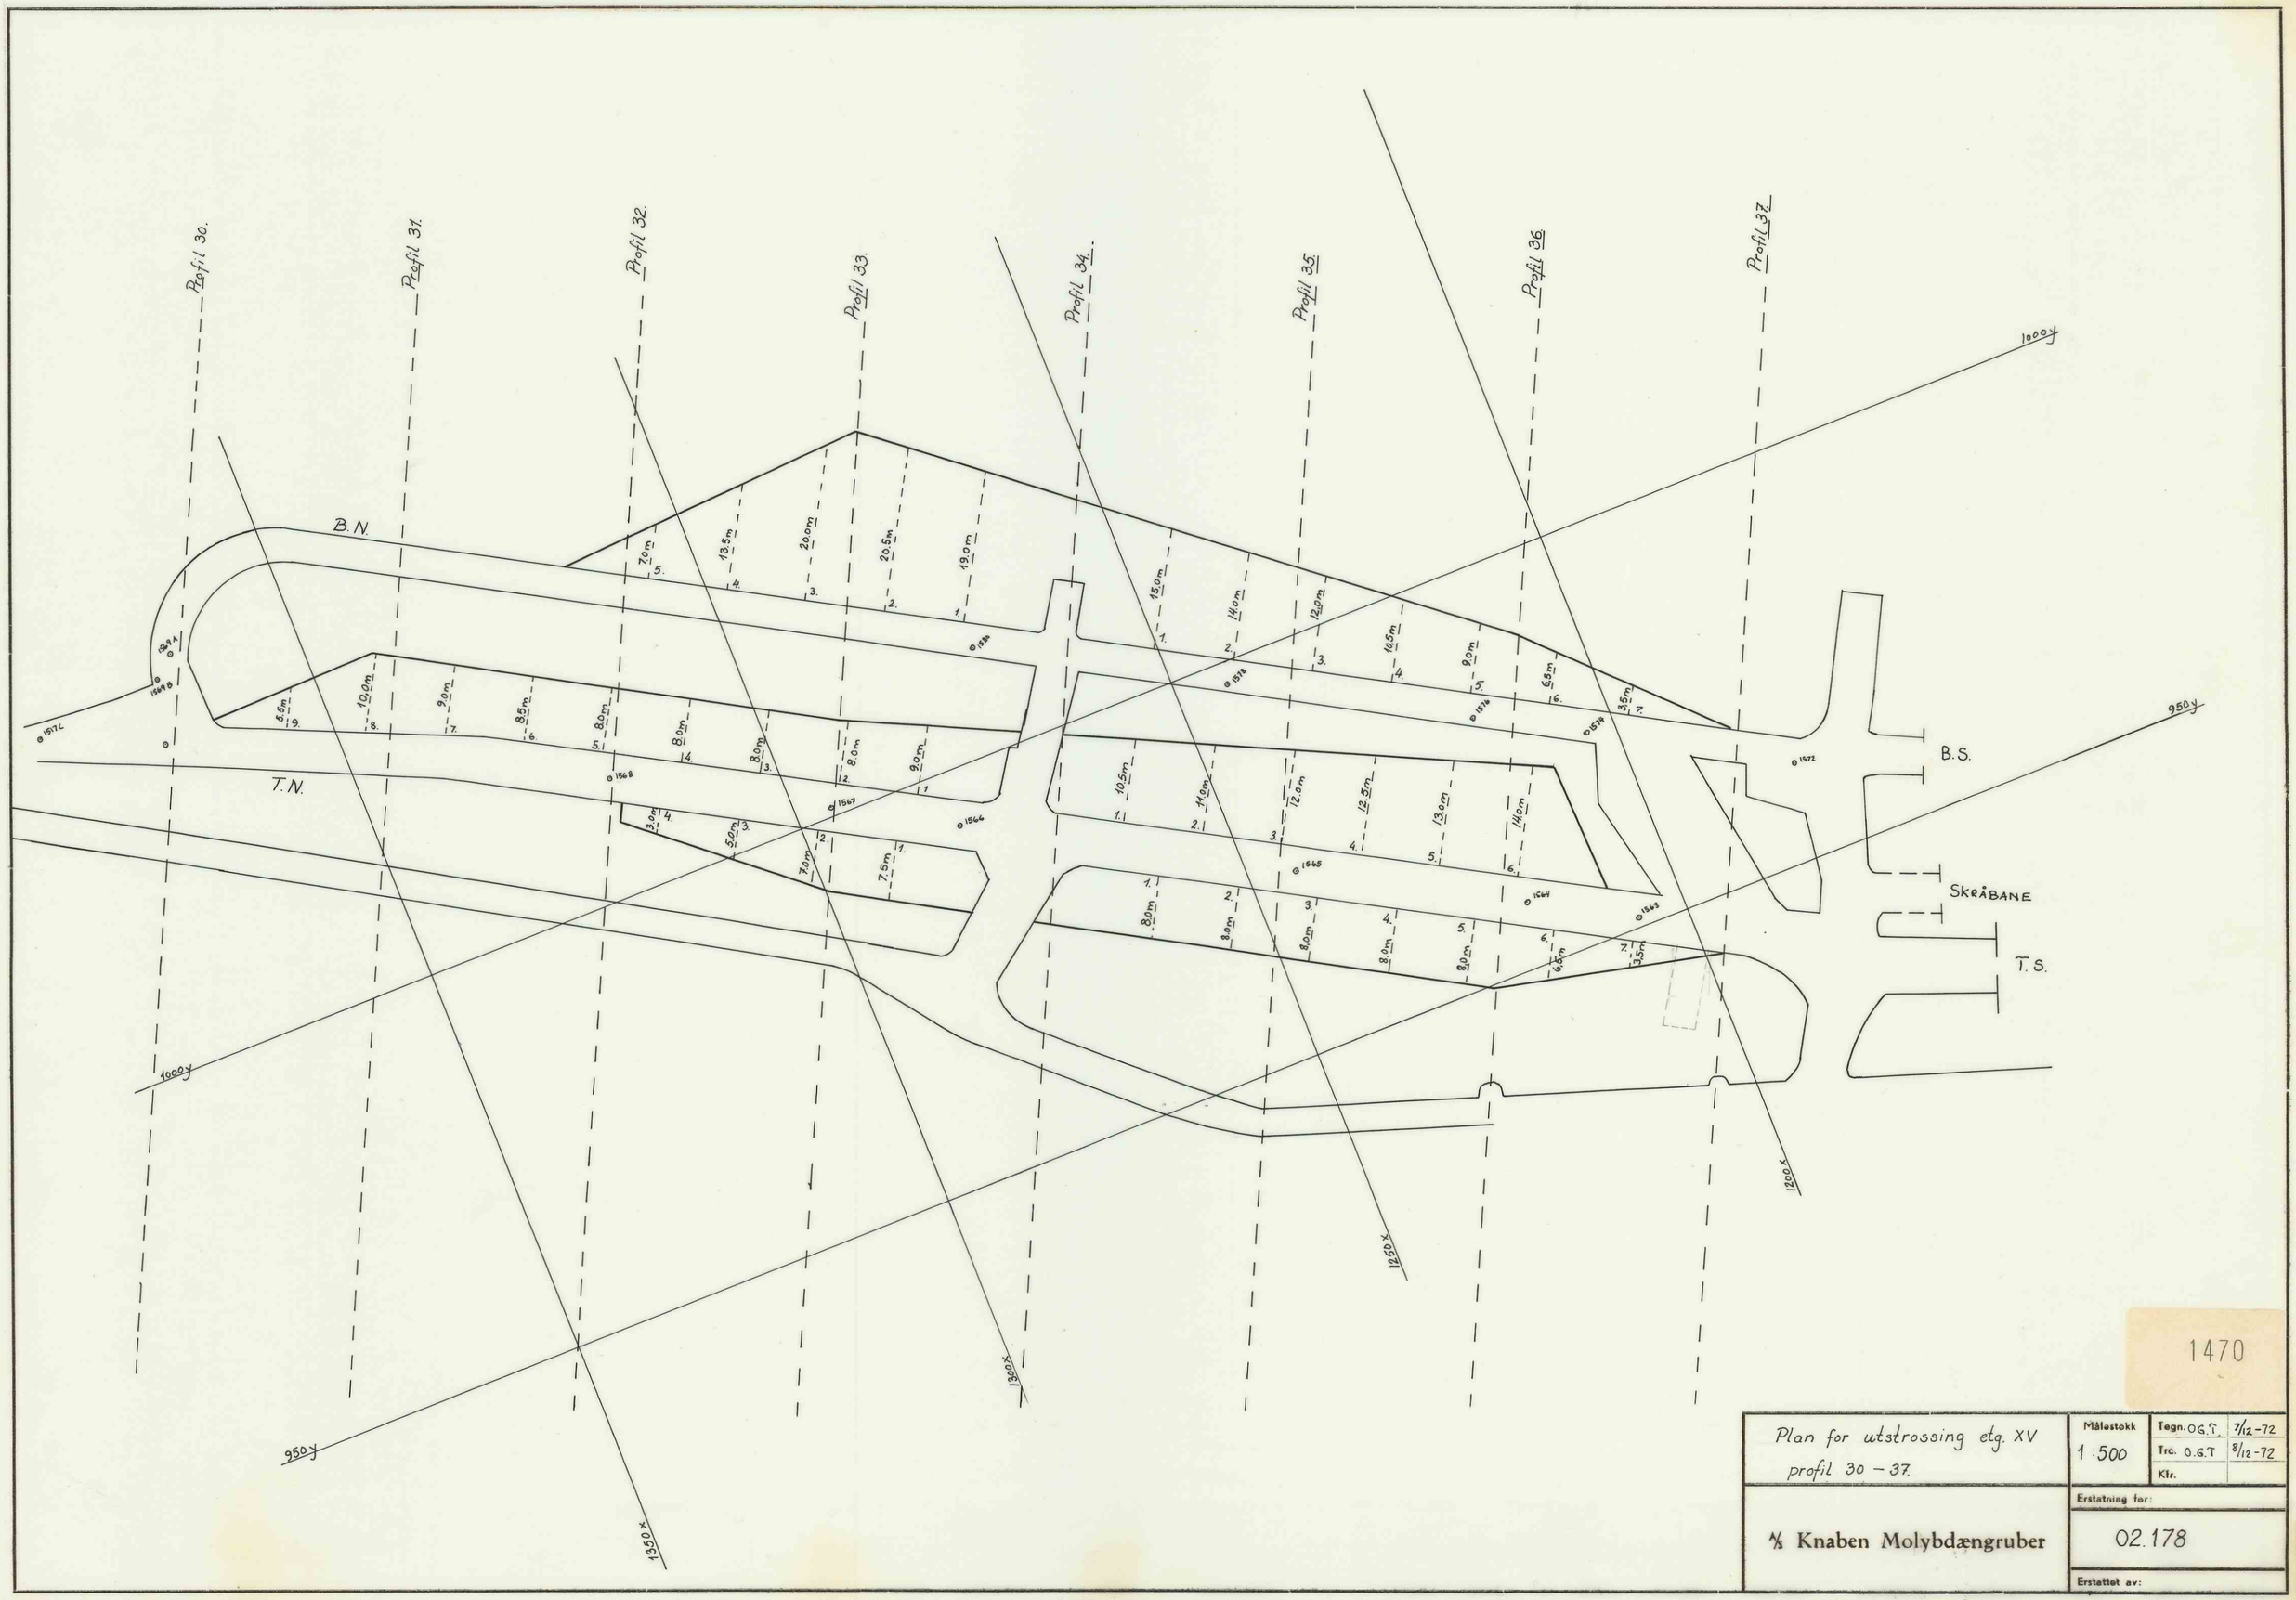

1470

Plan for utstrossing etg. XV profil 30 – 37.	Målestokk 1 : 500	Tegn. O.G.T.	7/12-72
		Trc. O.G.T	8/12-72
		Kfr.	
	Erstatning for:		
A/S Knaben Molybdængruber	02.178		
	Erstattet av:		

Lagervare hos Erling Torgersen og Sønner, Stavanger - A 2 - 602