




Ortdrift syd og nord for sjakt 5 etg. XV

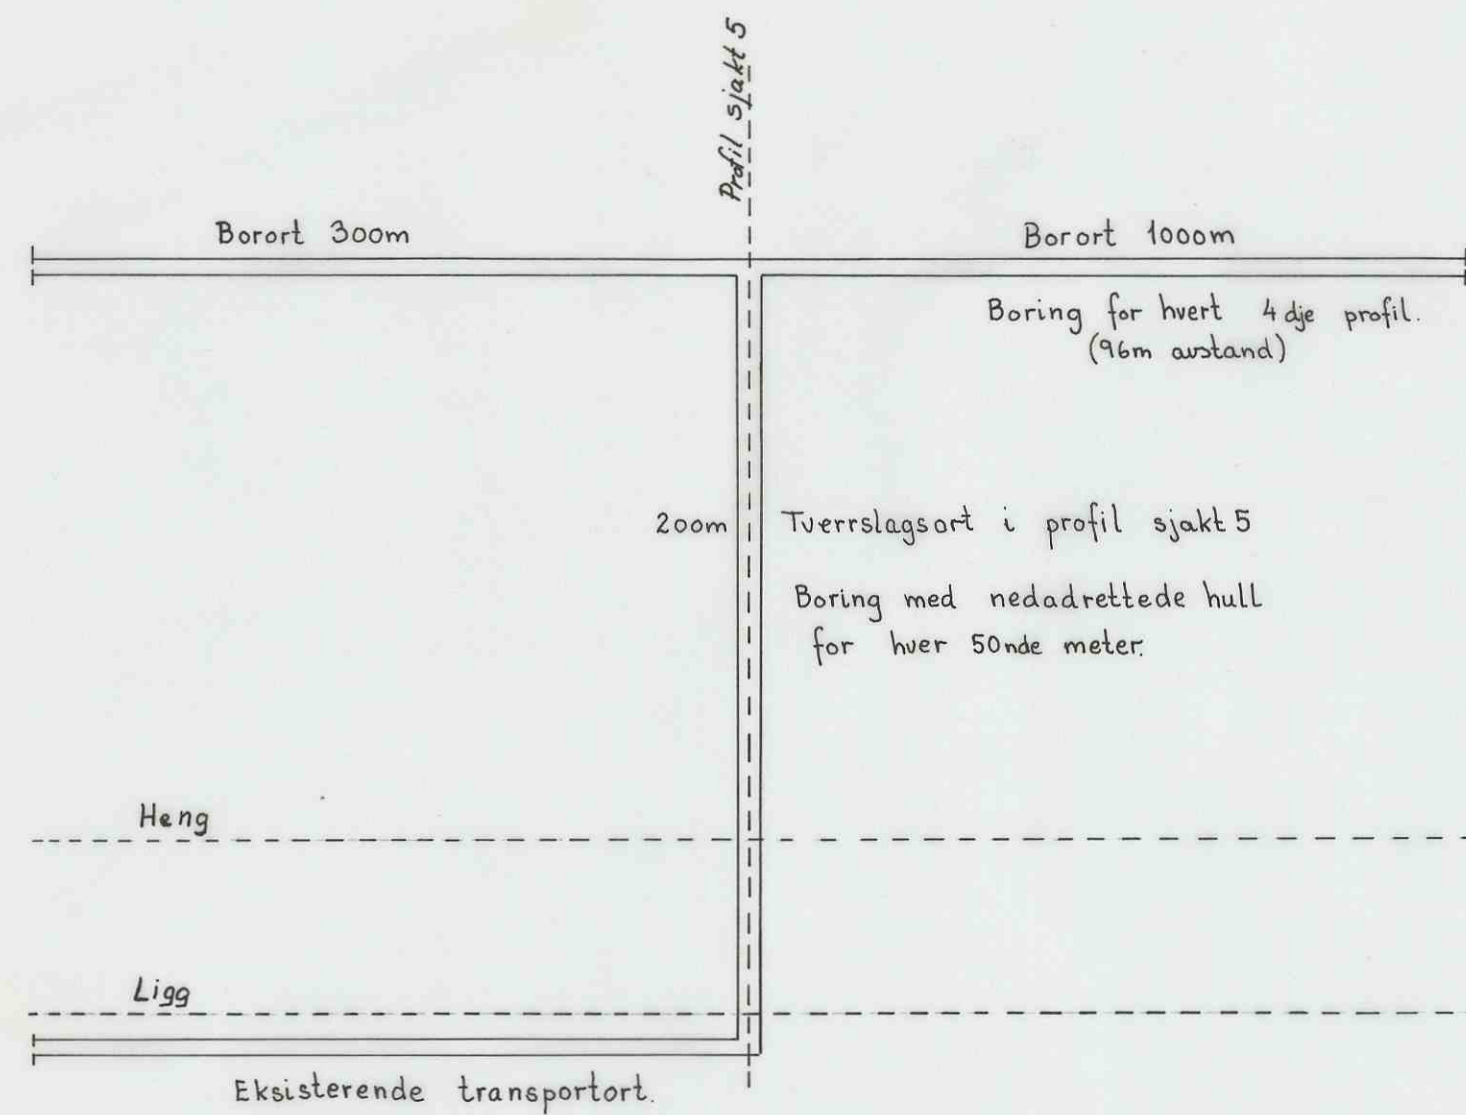

Ortdrift nord for sjakt 1 etg. X

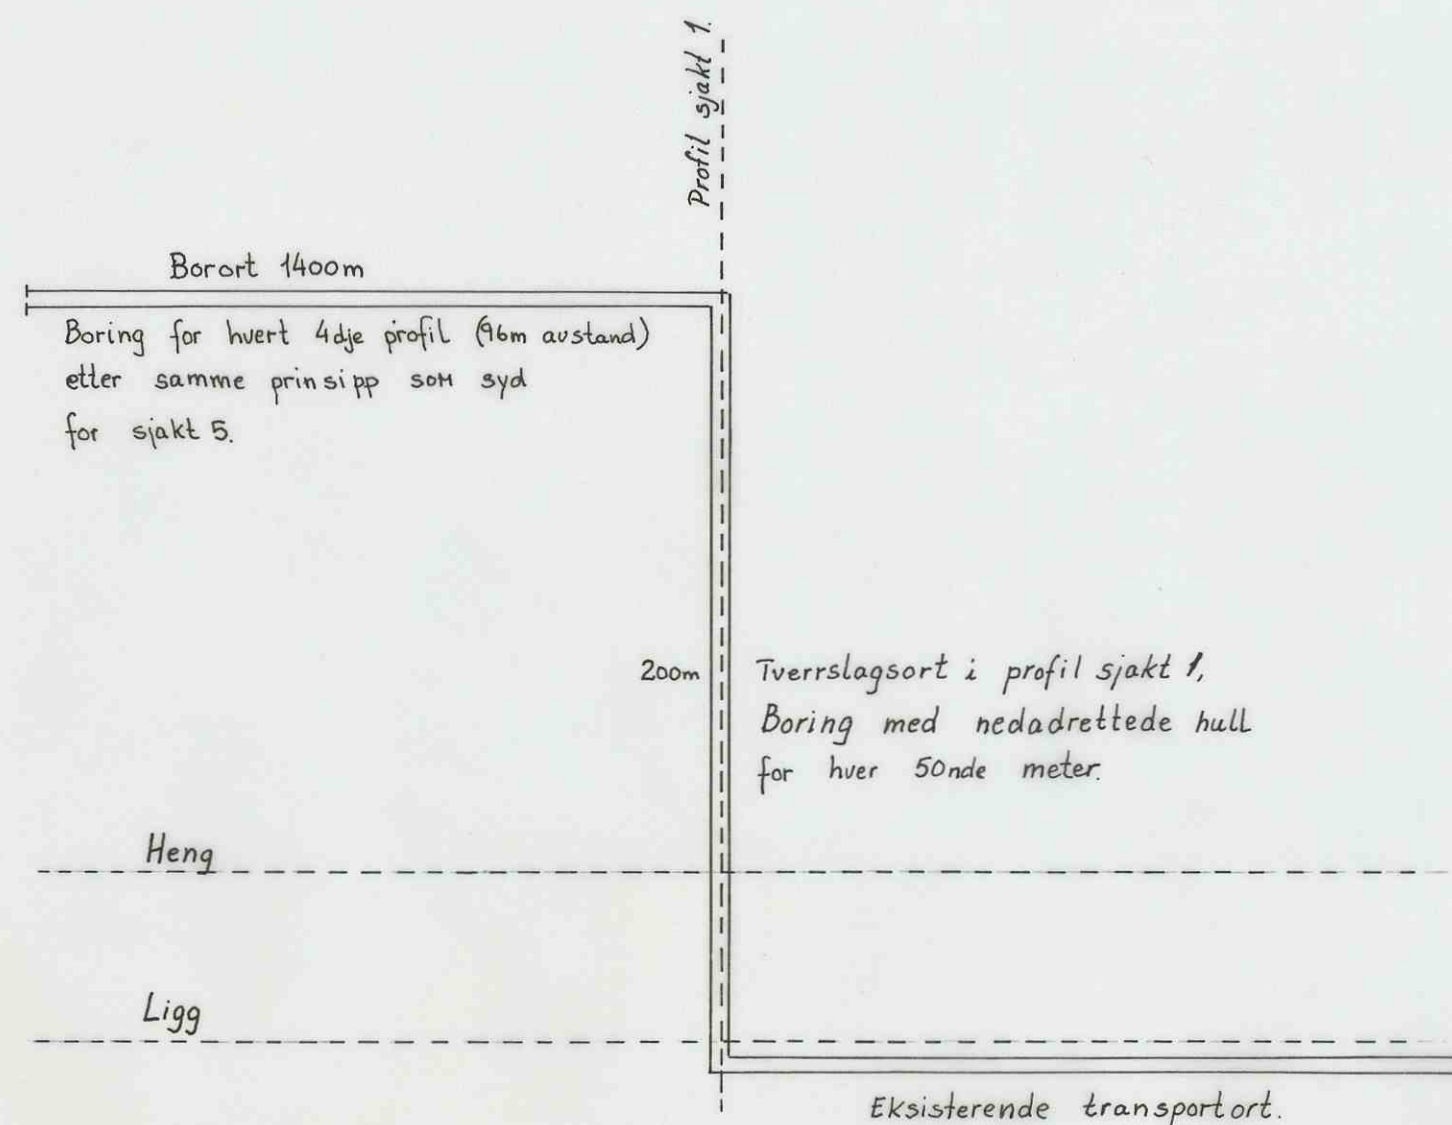

Prinsipp for profilboring fra borort 150m ut fra heng etg. XV

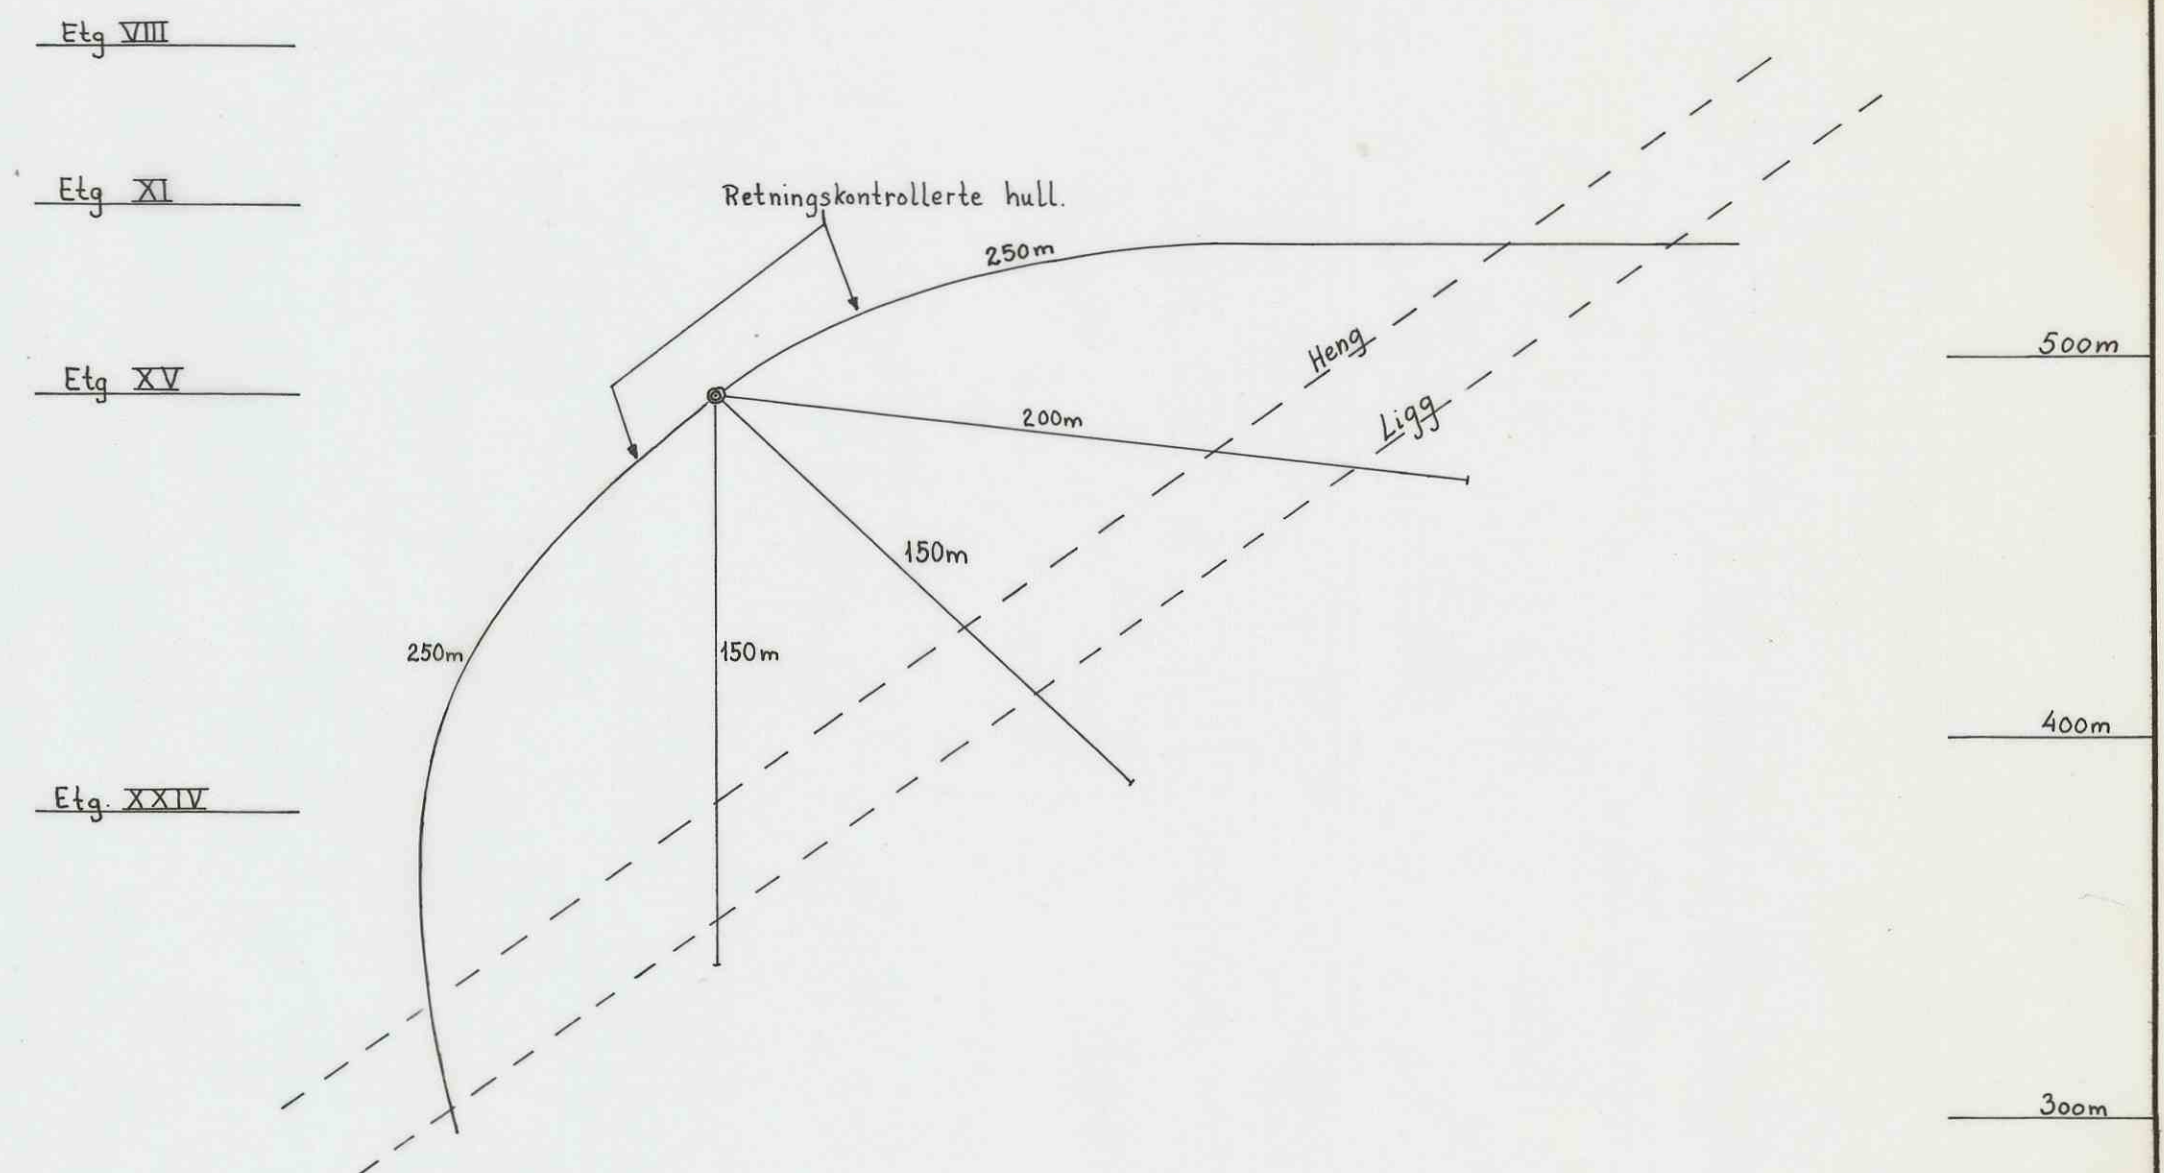

1473

Bilag 8.

Prinsippskisse for undersøkelses - program. Knaben II Grube.	Målestokk 1:2000	Tegn. Trc. O.G.T.	2/11-72
	Erstatning for:		
½ Knaben Molybdængruber	02.177		
	Erstattet av:		