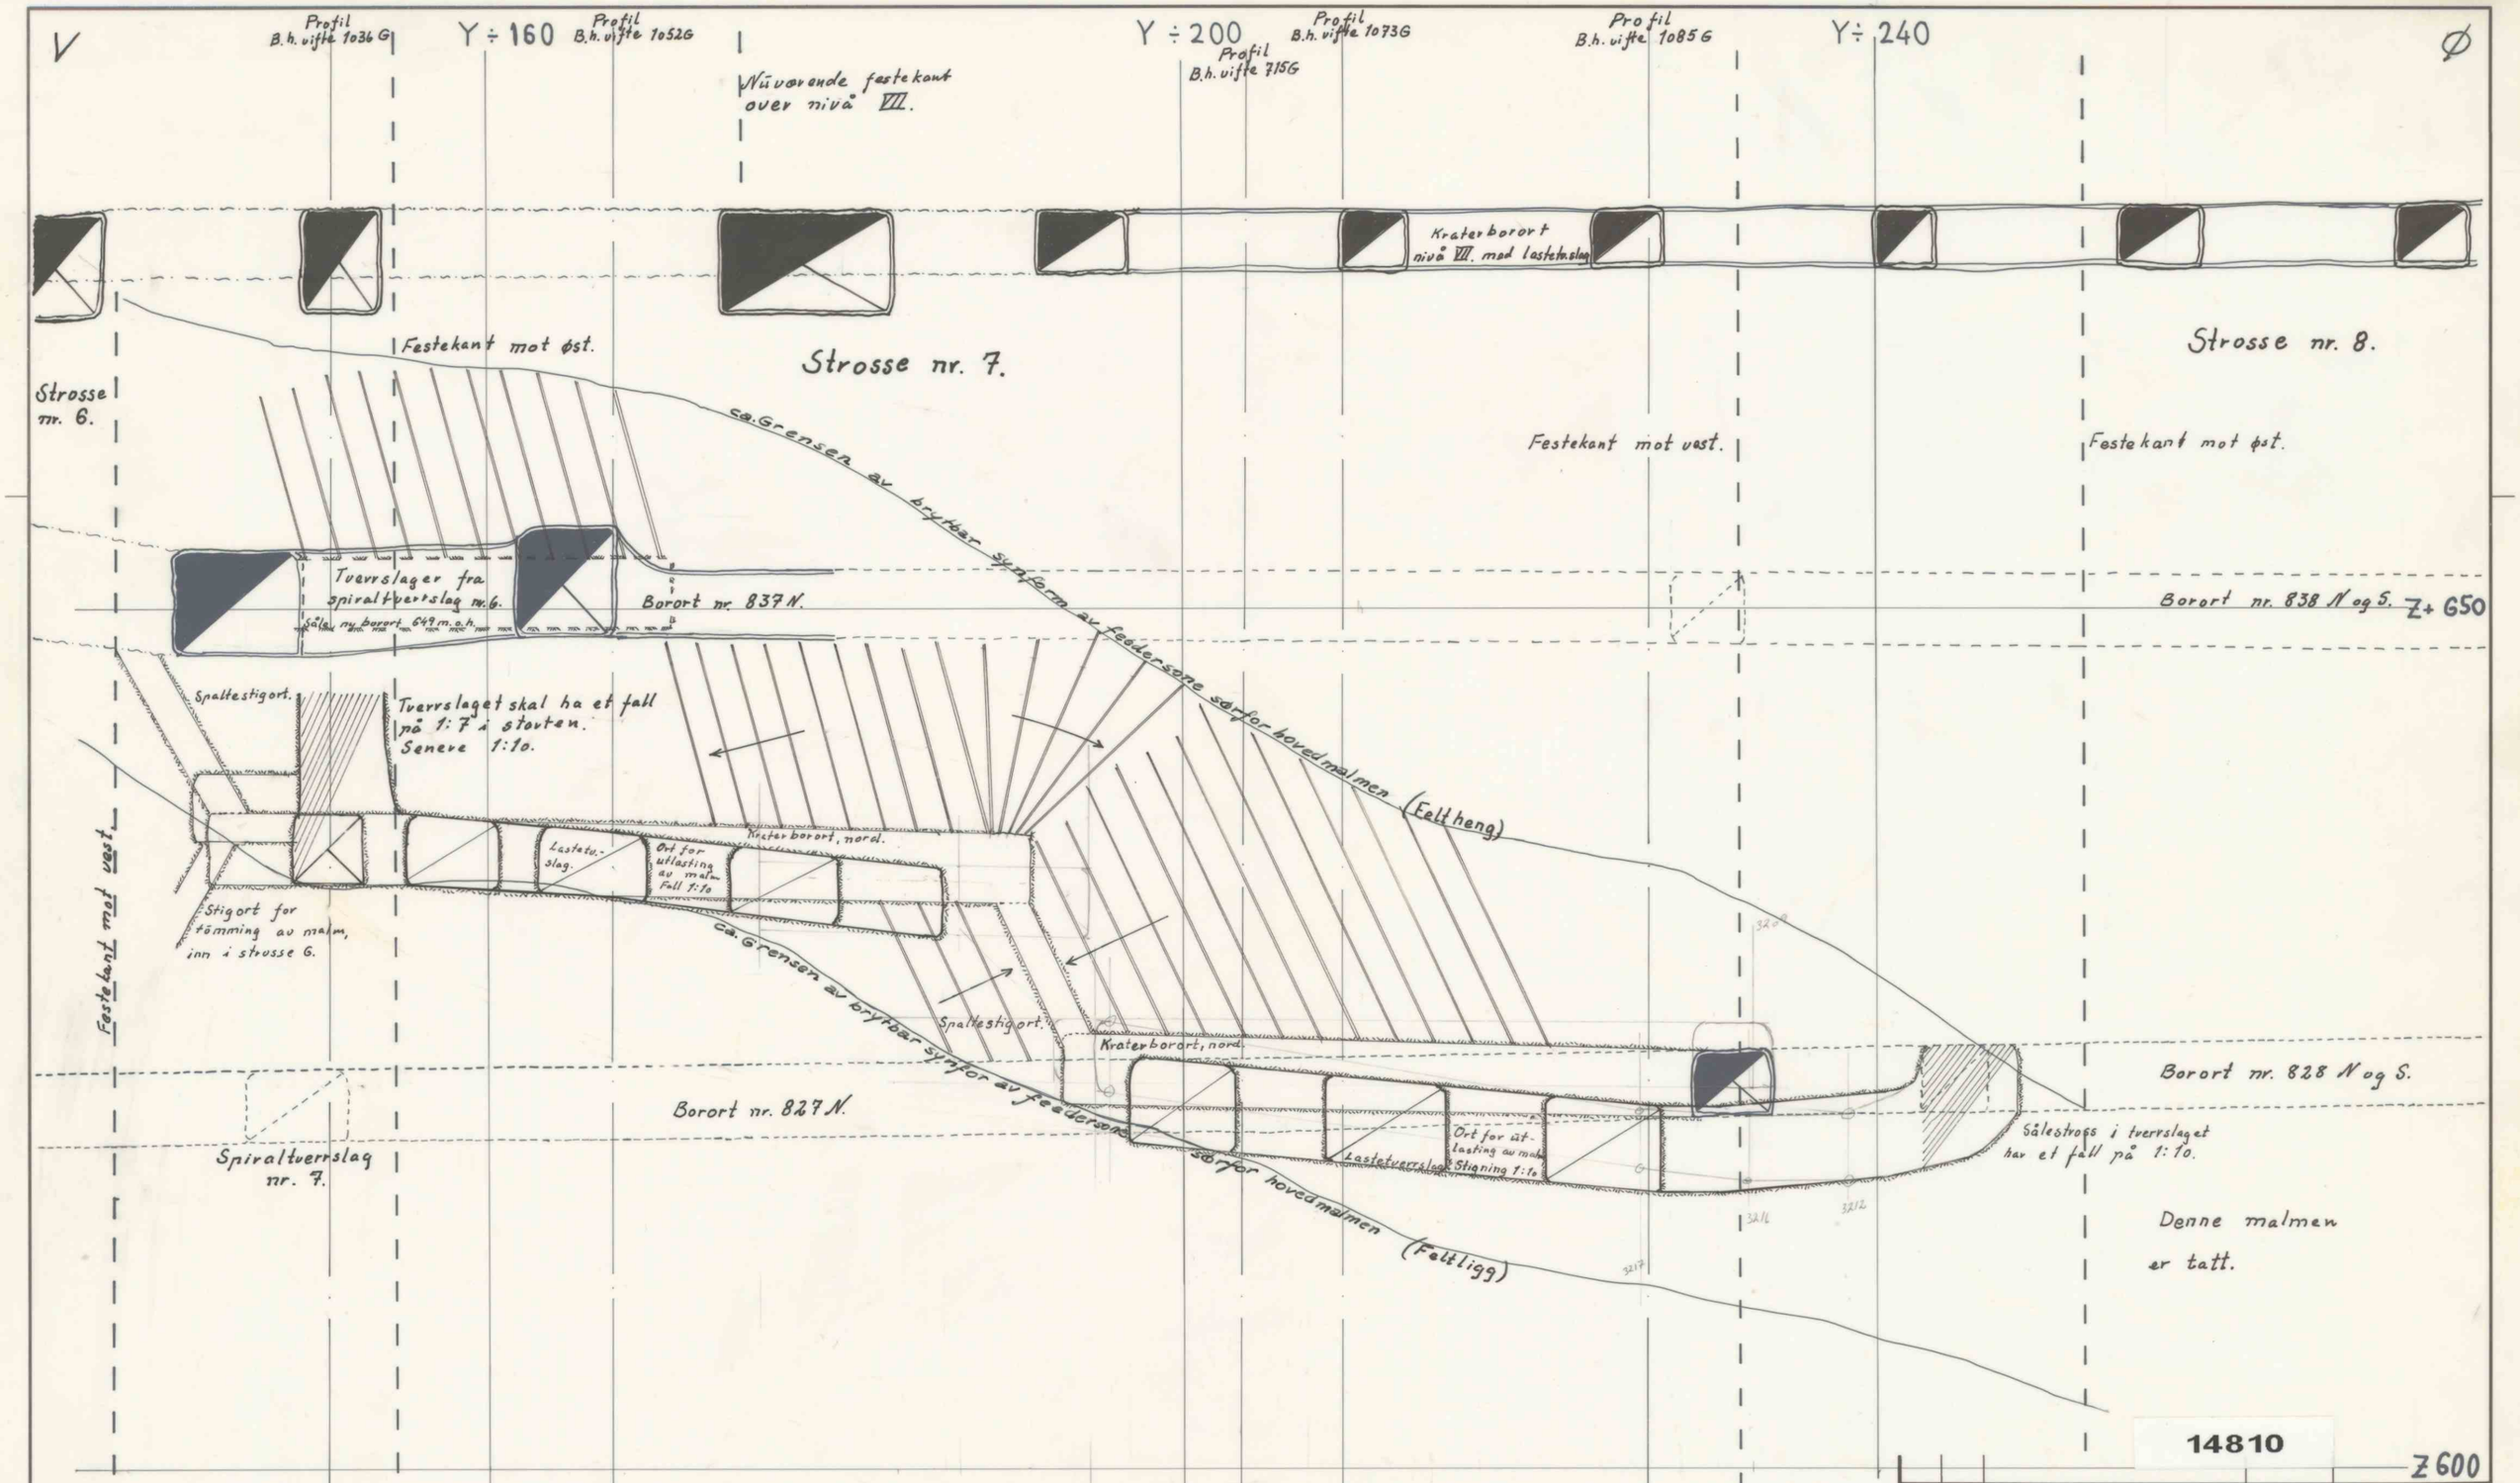

Nr.	Ant.	Gjenstand	Materiale	Merknad
		TVERRFJELLET. Vertikalsnitt, sydlige malm i strosse nr. 7.	Målestokk 1:250	Tegn. OK 18/3-86. Kfr. G.kj.
			Avd. / Gr.	
		Folldal Verk A/S Folldal	Erstatning for: 21/5-86 HO+YS TG-3319-2	
			Erstattet av:	

Symbol	Rute	Forandringer / Beskrivelse	Tegn	G.kj.	Dat.

A.S TORRKOPI