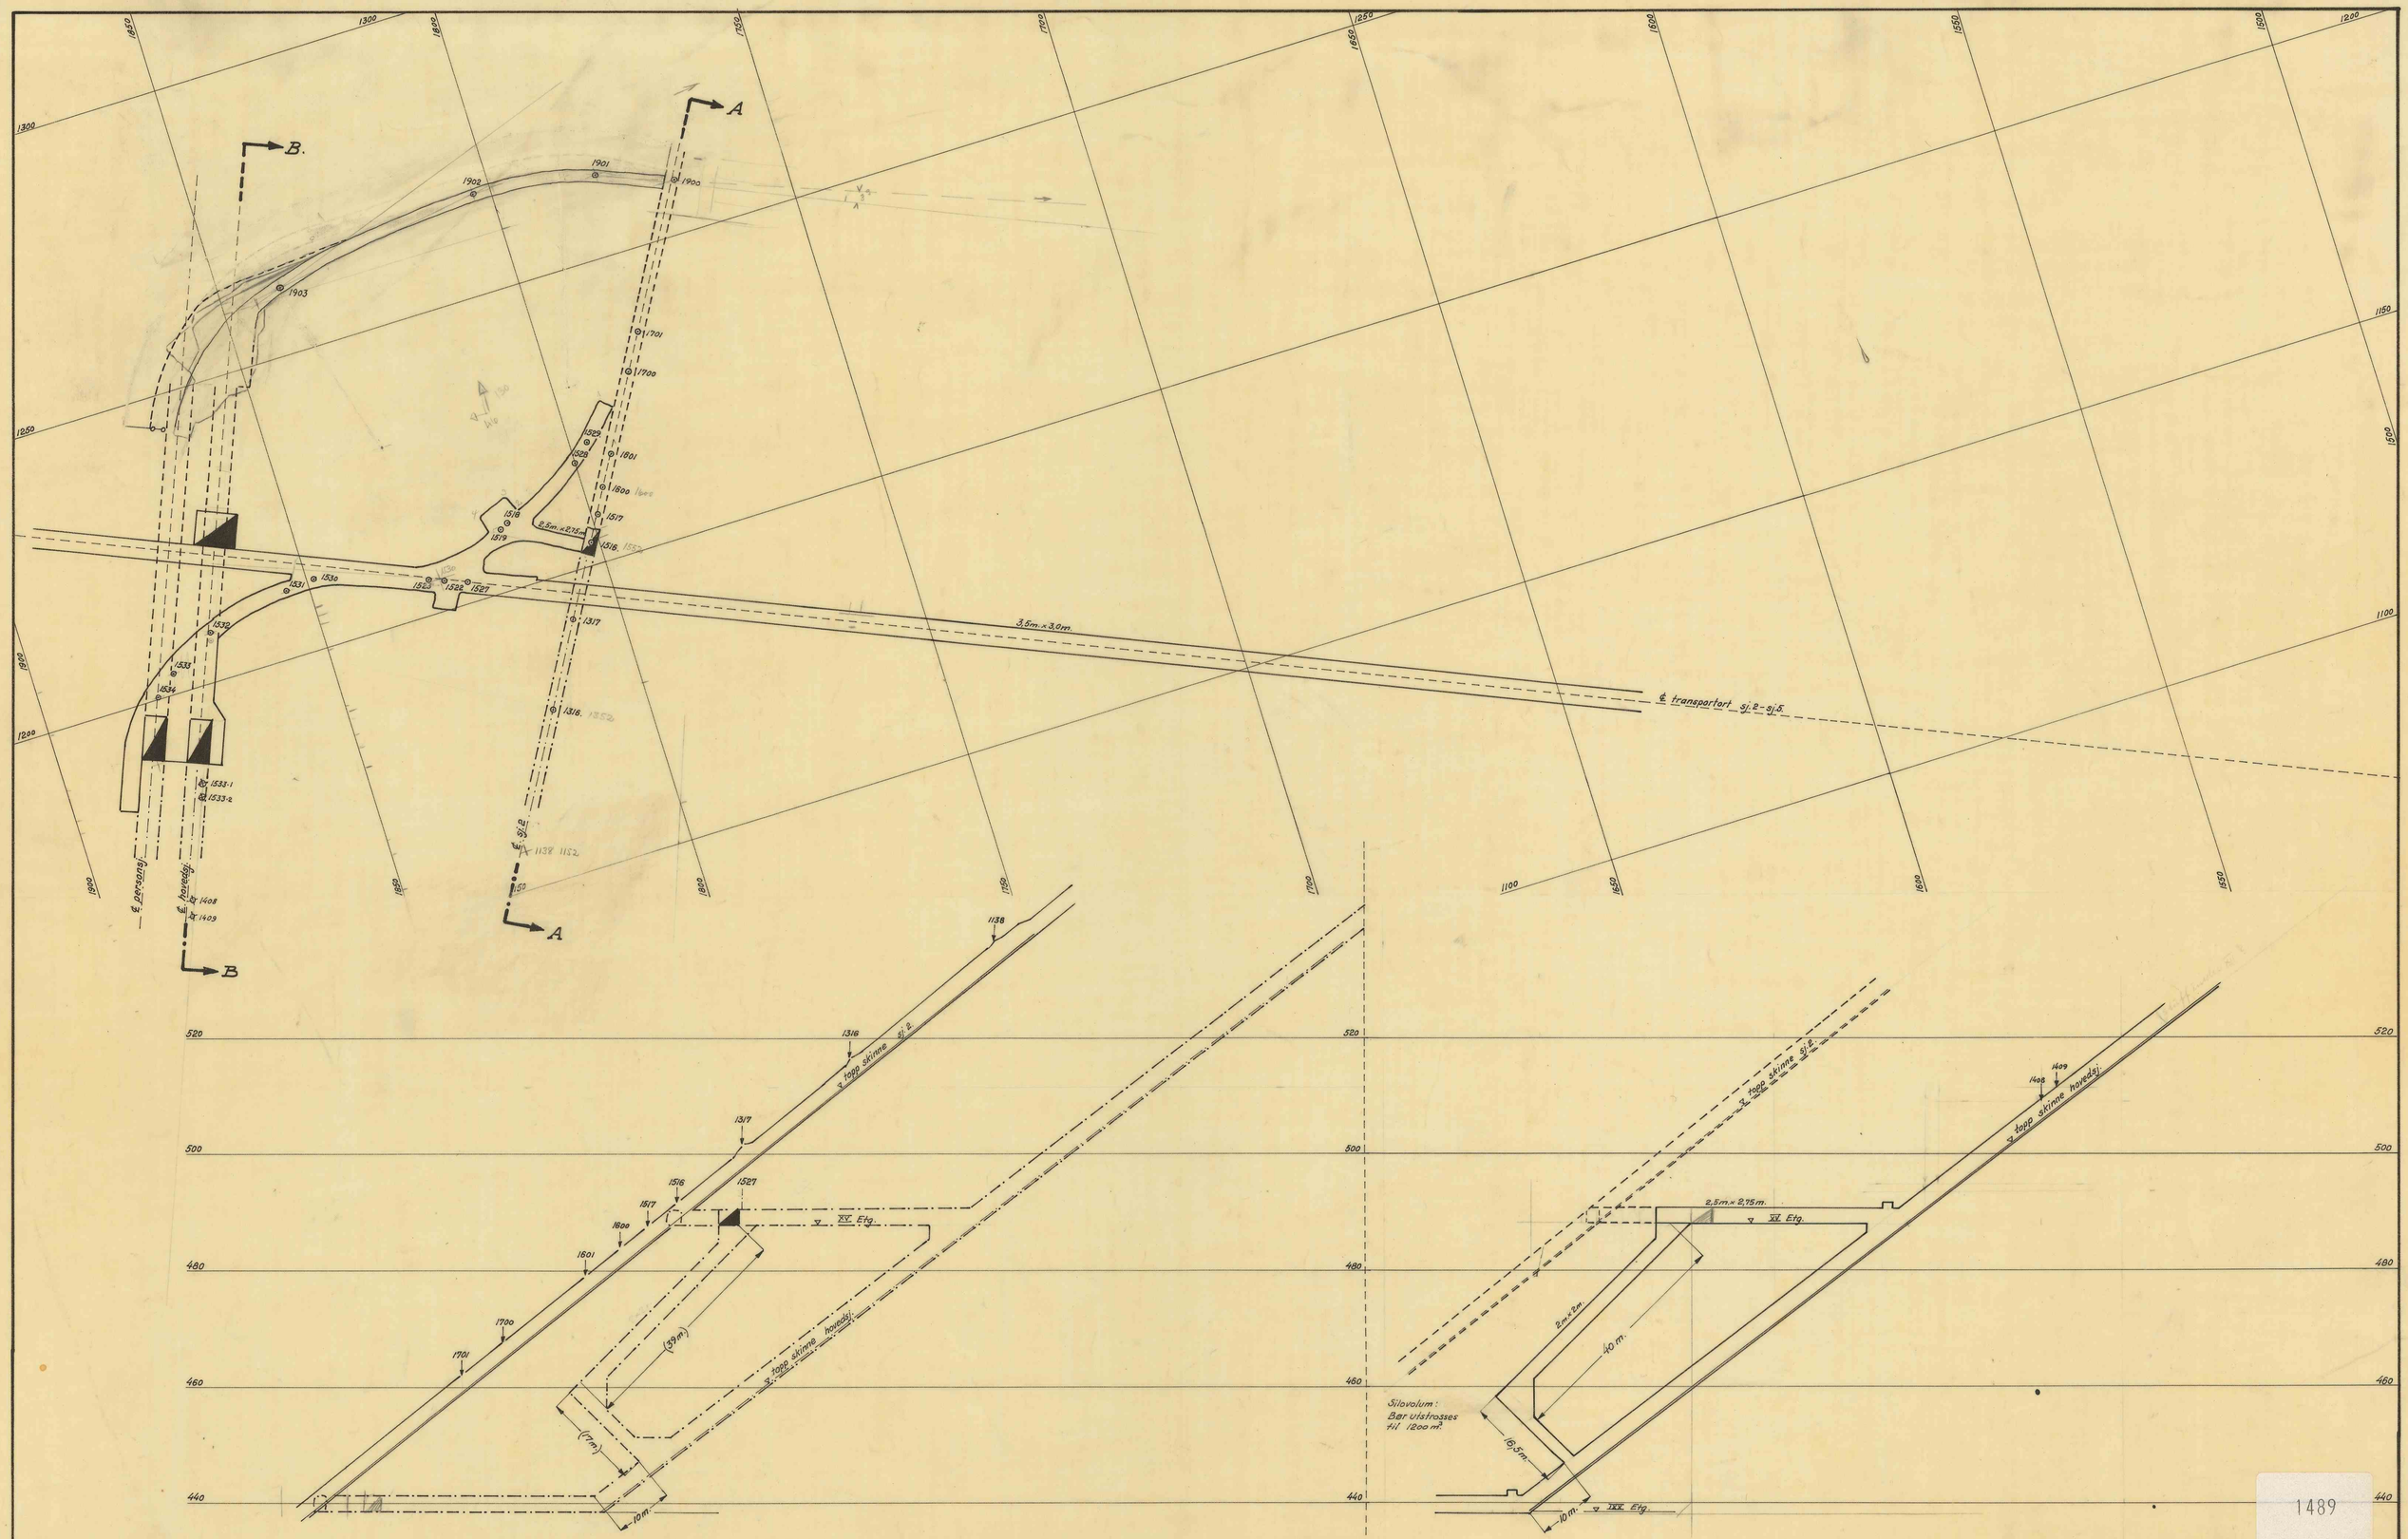
A
B.
1901
1900
1902
1903
1701
1700
1801
1800
1517
1516
1519
1518
2,5m.x2,15m.
1531
1530
1529
1528
1527
1532
1533
1534
1533-1
1533-2
1317
1318
3,5m.x3,0m.
℄ transportort sj.2-sj.5
℄ personsj.
℄ hovedsj.
1408
1409
℄ sj.2
1138 1152
A
B
1138
1316
℄ topp skrinne sj.2
1317
1516
1527
1517
1800
1601
1700
1701
XV. Etg.
(39m)
℄ topp skrinne hovedsj.
(17m)
10m.
SNITT A-A.
℄ topp skrinne sj.2
1408
1409
℄ topp skrinne hovedsj.
2,5m.x 2,15m.
XV. Etg.
2m.x2m.
40m.
Silovolum:
Bør utstrosses
til 1200 m³
16,5m.
10m.
XIX. Etg.
SNITT B-B.
1489
Utvikling av XV- og XIX Etg.
Målestokk 1:500
Tegn.: J.O 19-1-62
Trac.: " 24-1-62
Kfr.: O.G
A/s Knaben Molybdængruber
24. jan. 1962
Erst. for: 02.113
02.124.
Erst. av: 02.134
Format A1.