



Ved tappesligortens påhug utstrosses orlen til 4 m høyde og 4 m bredde. Tapningens bredde er 1,6 m i påhugget, økes til 2,25 m.

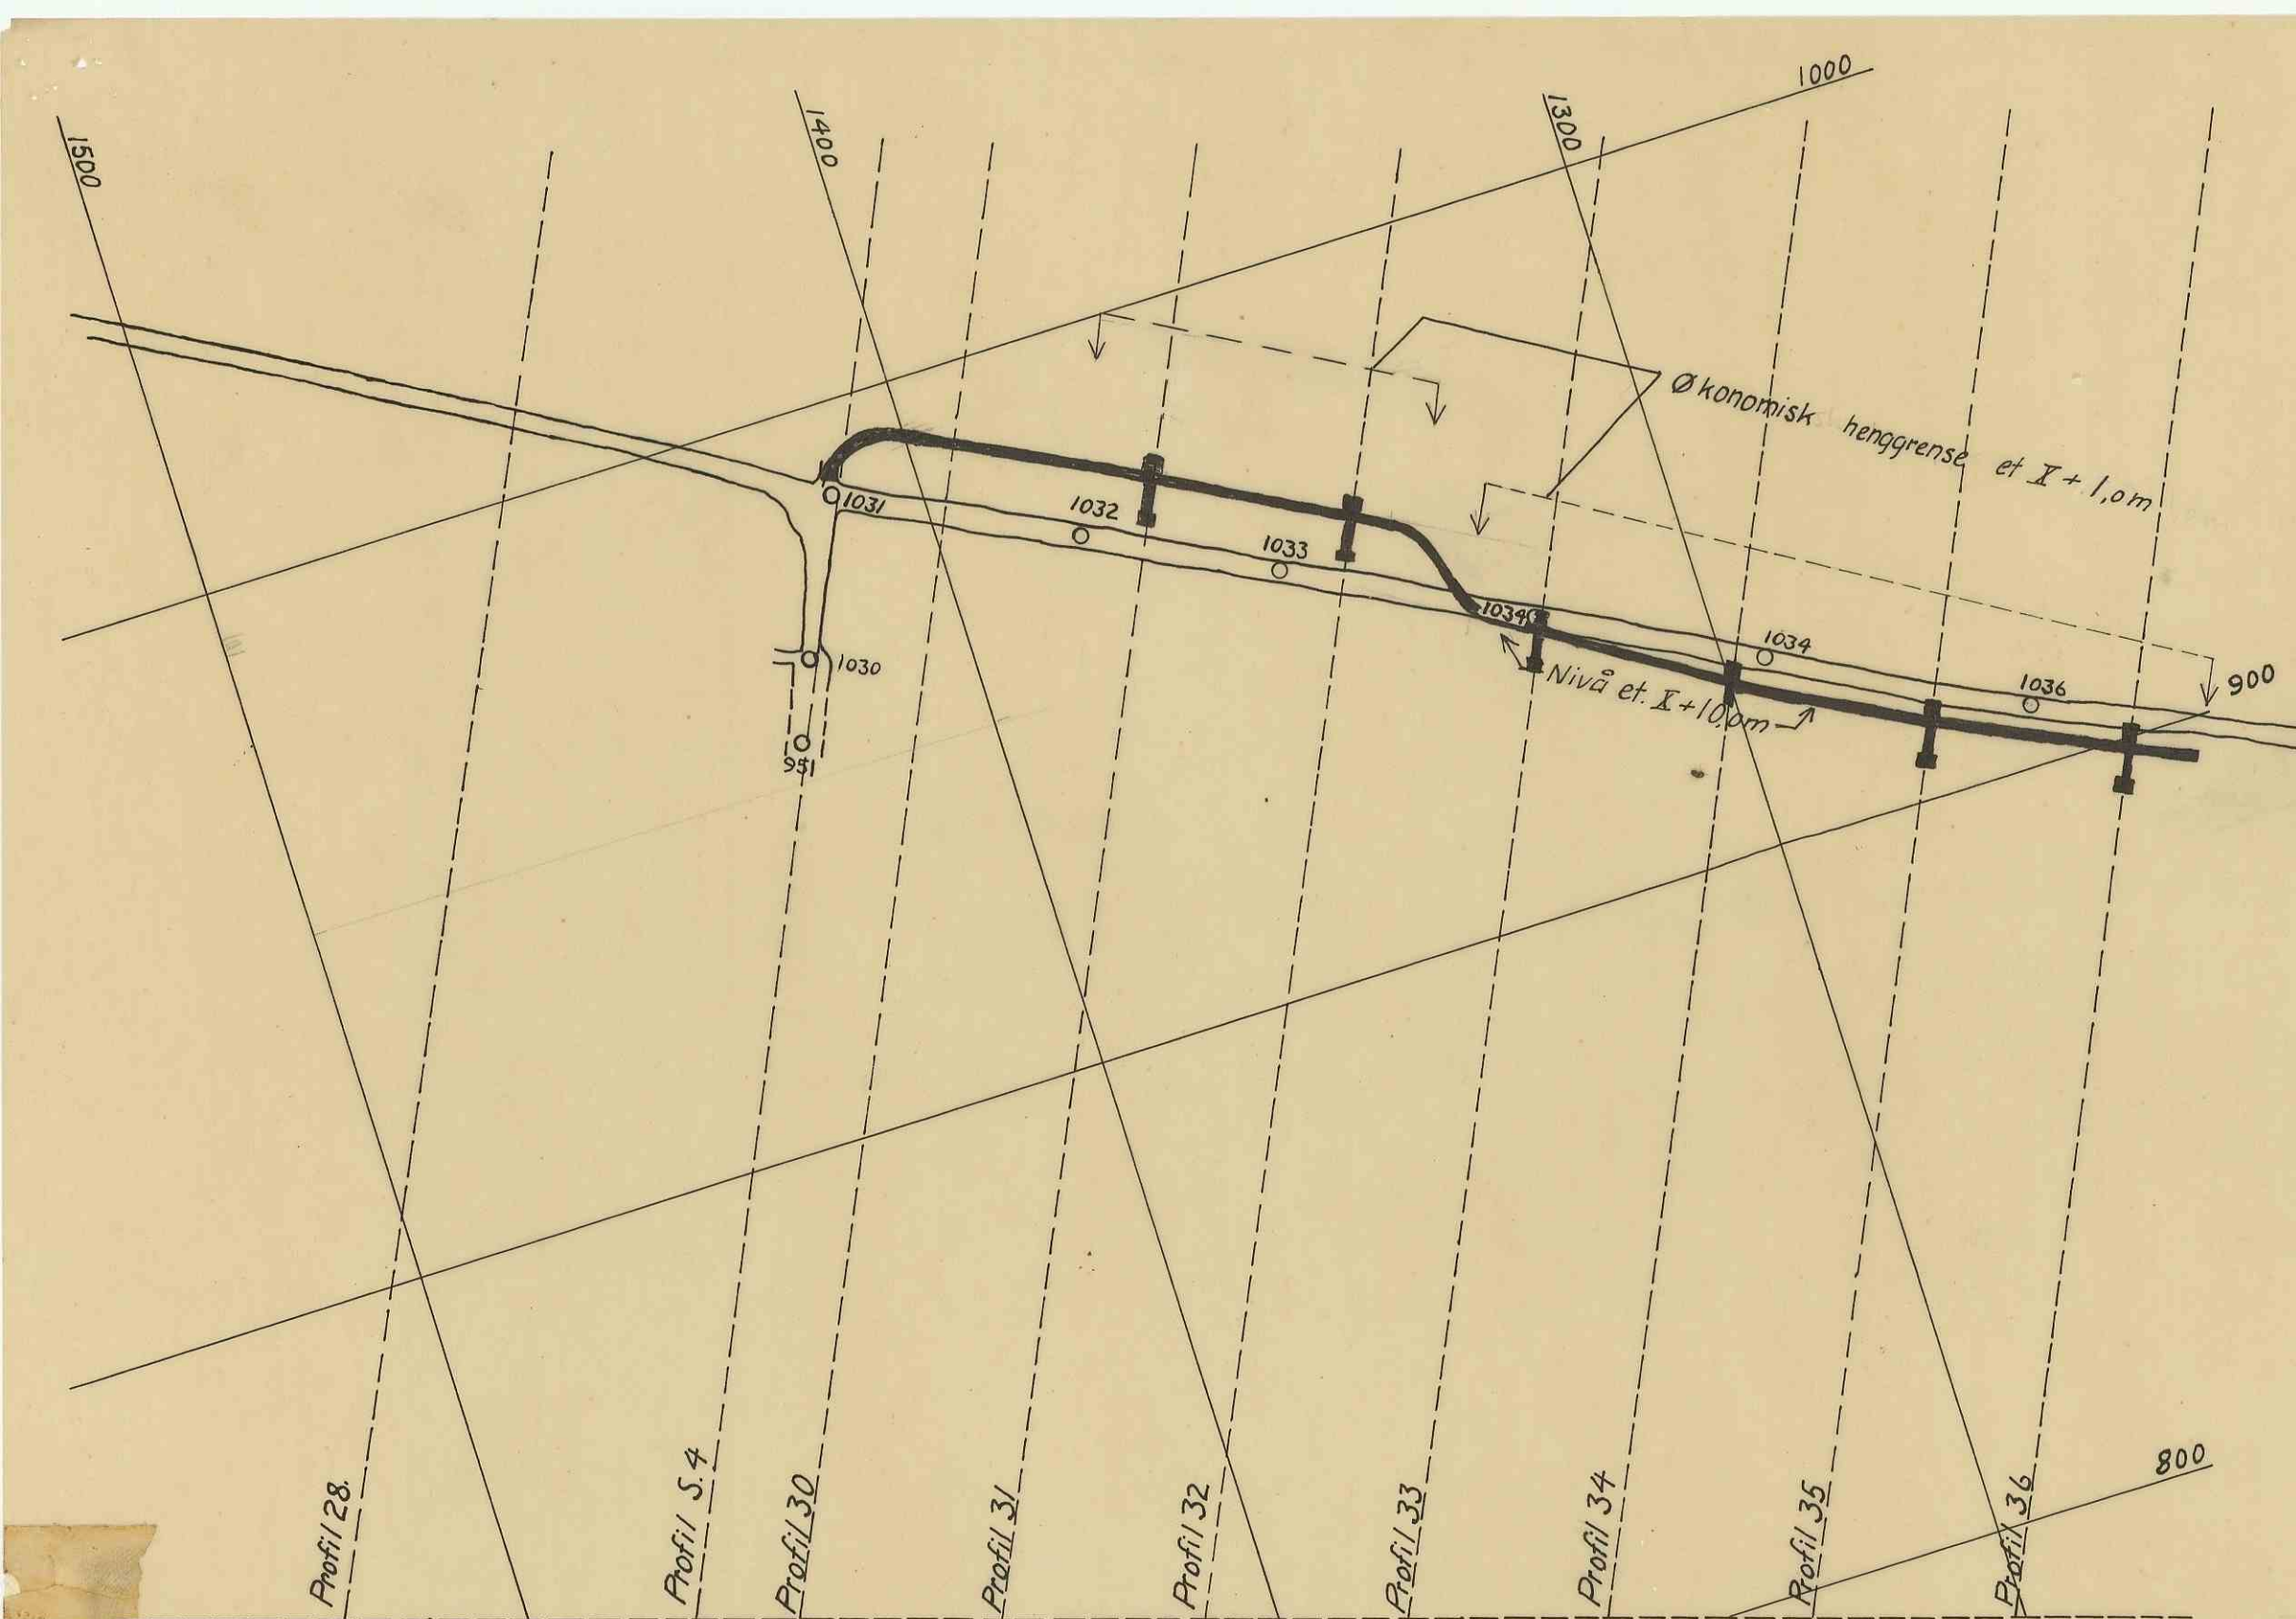


Et X M. 1:1000 (etter kart 01.110)

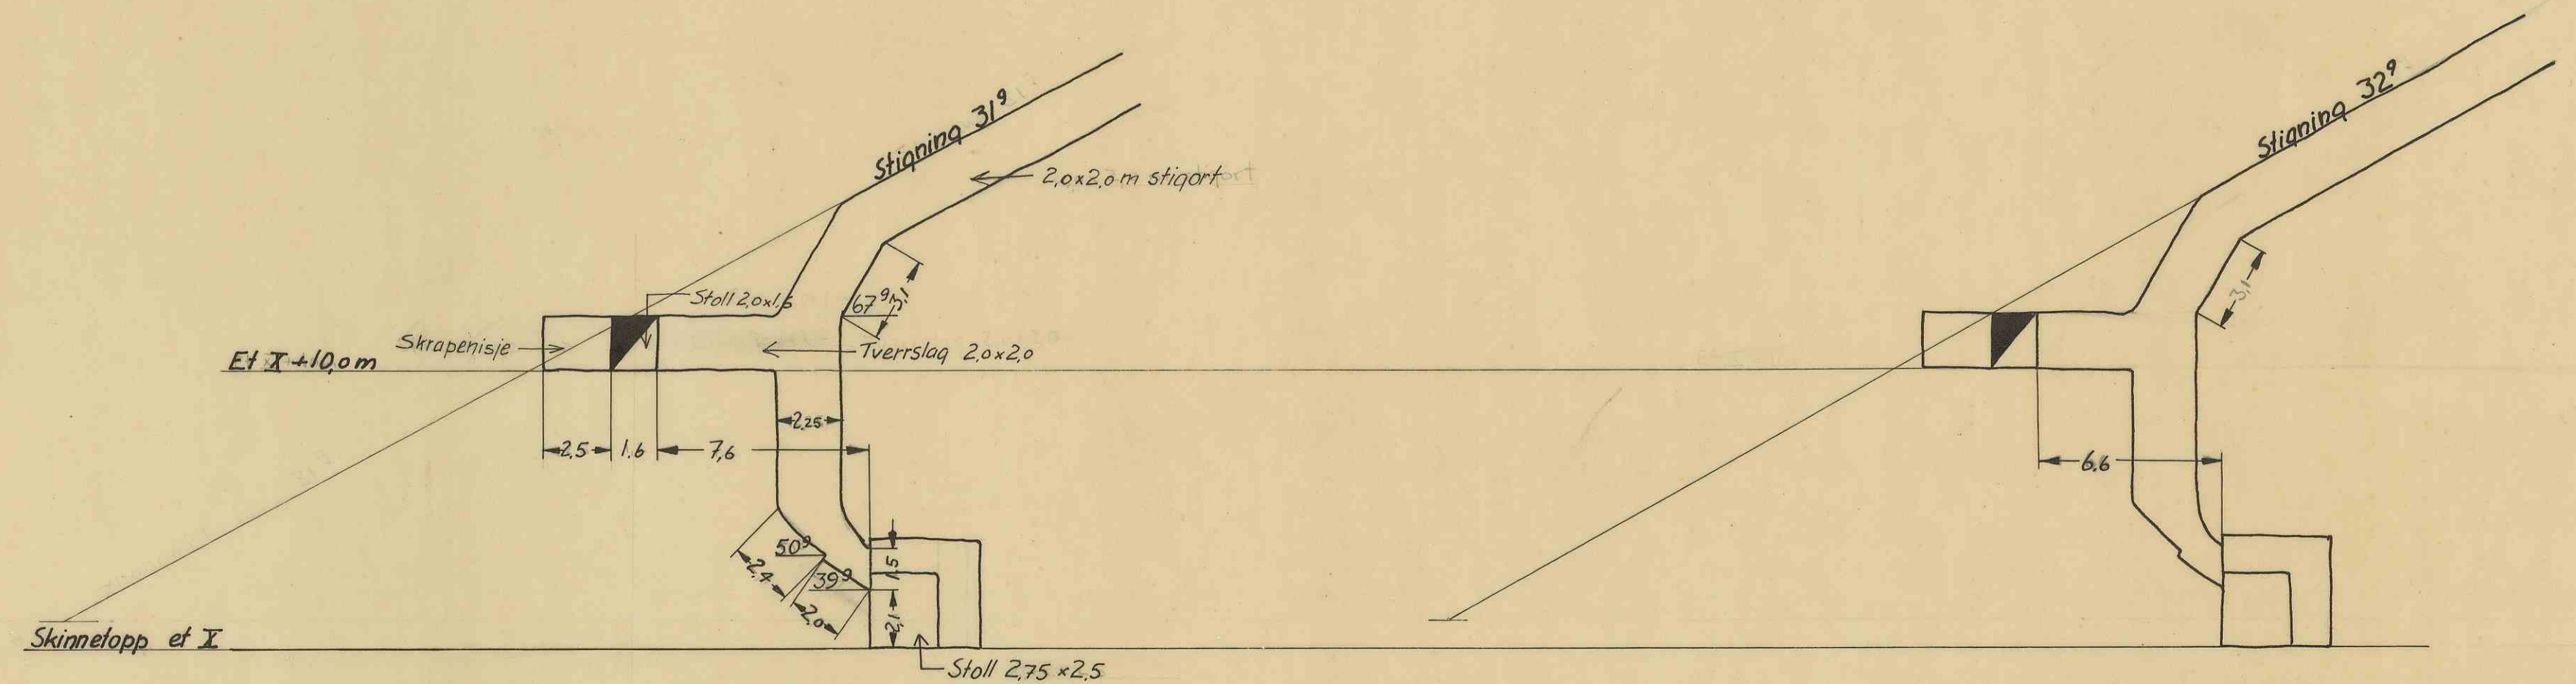


Profil 31


Profil 32, hvor mål mangler se pr 31

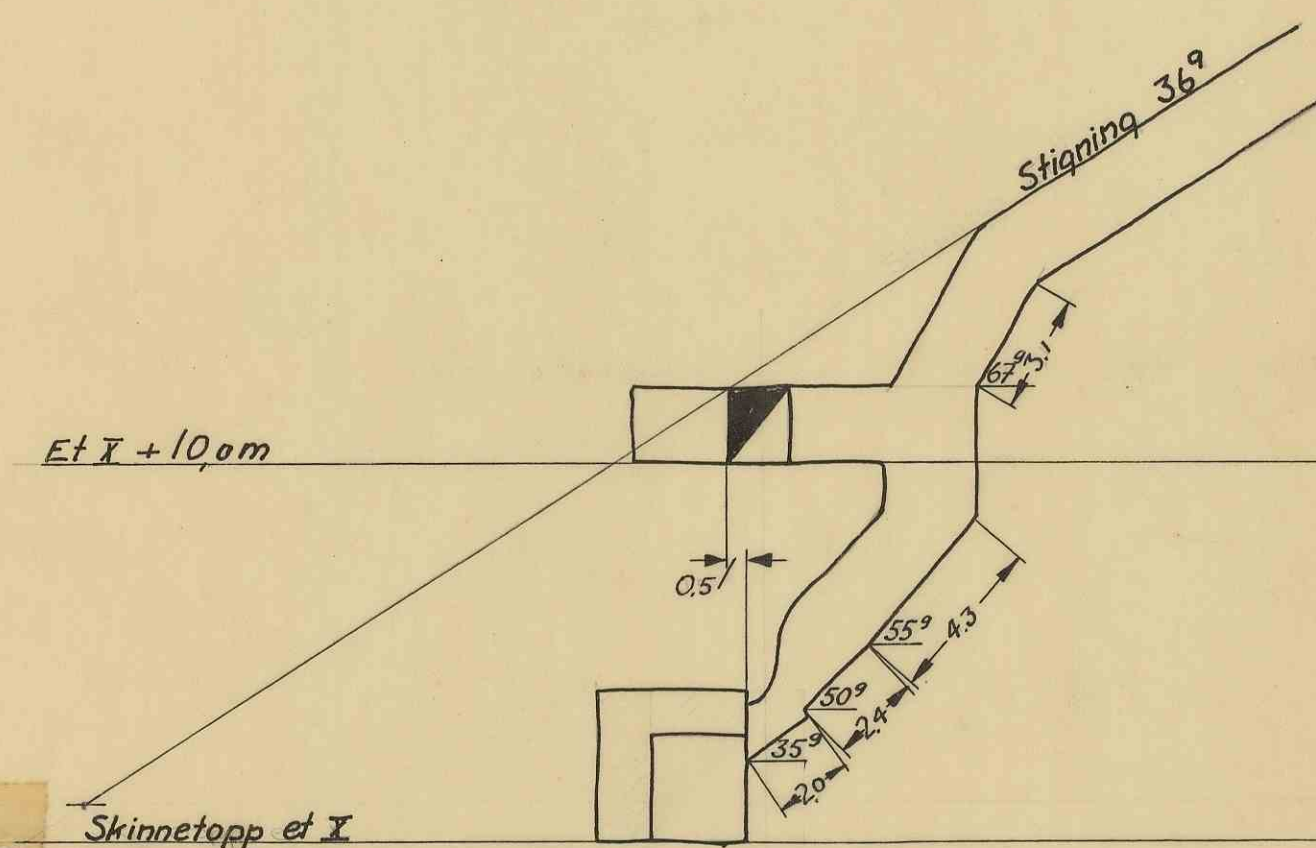


Profil 33

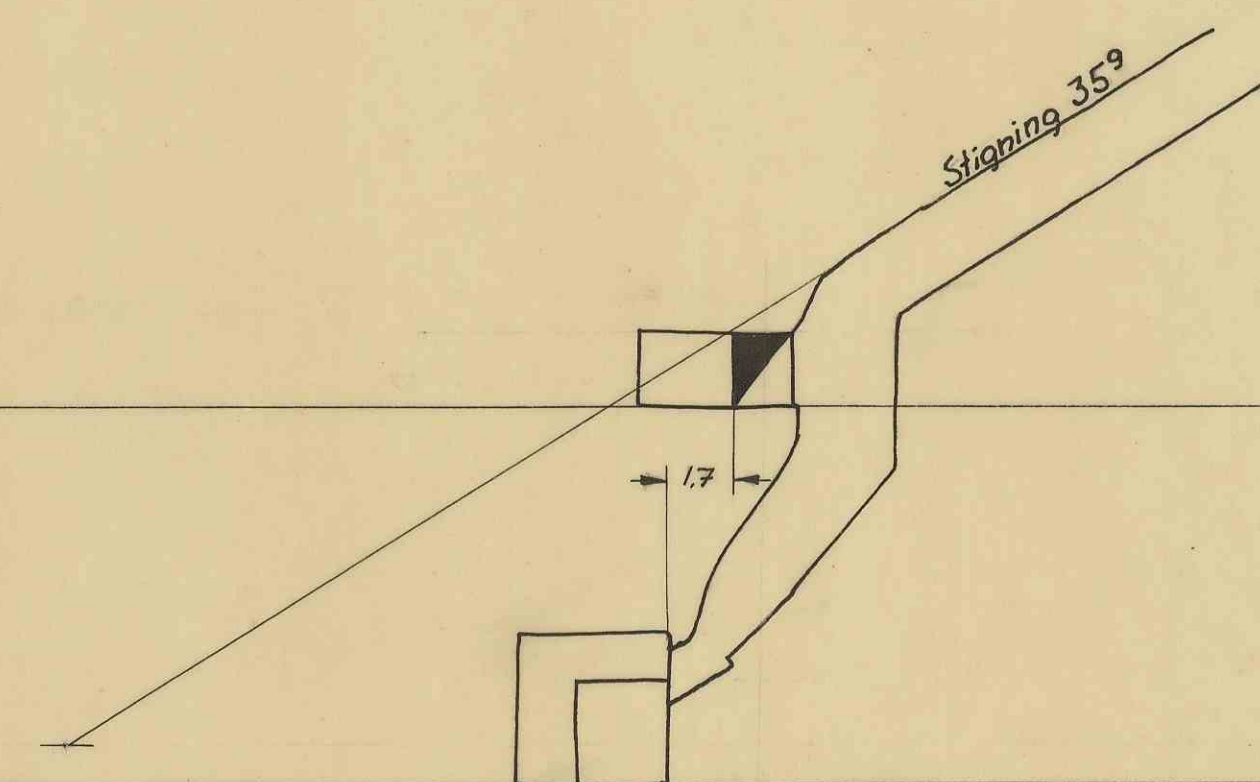


Profil 34 manglende mål se pr 33

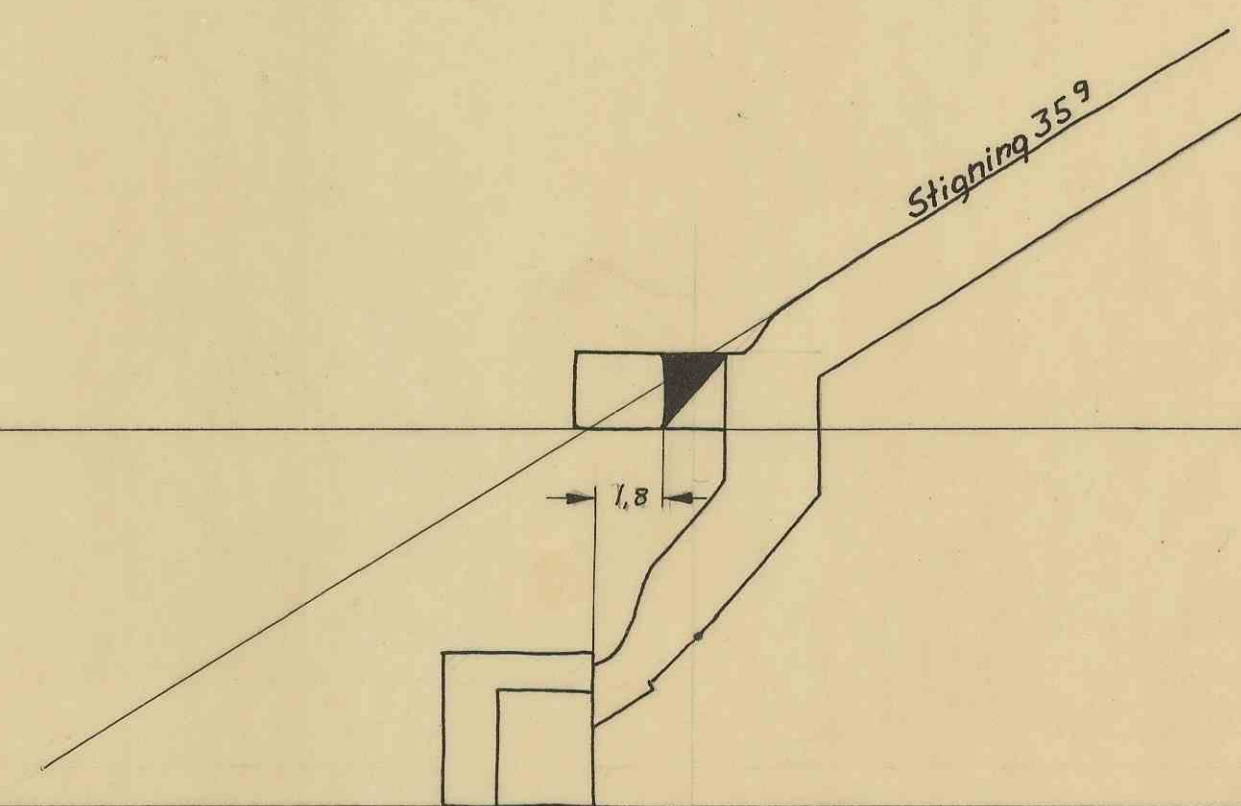


Profil 35

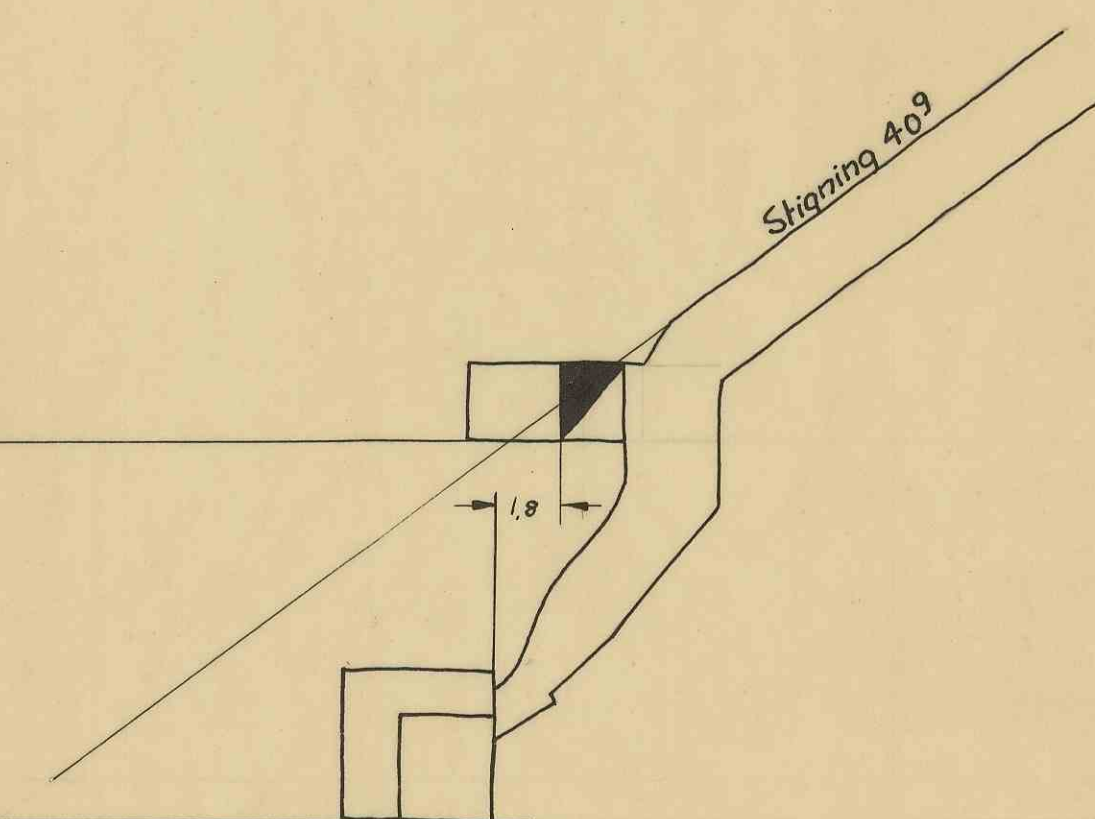


Profil 36

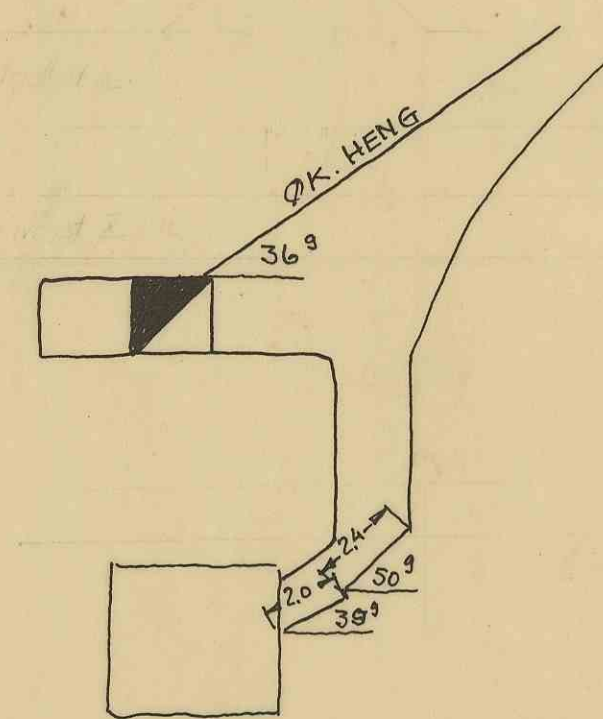

Profil 38

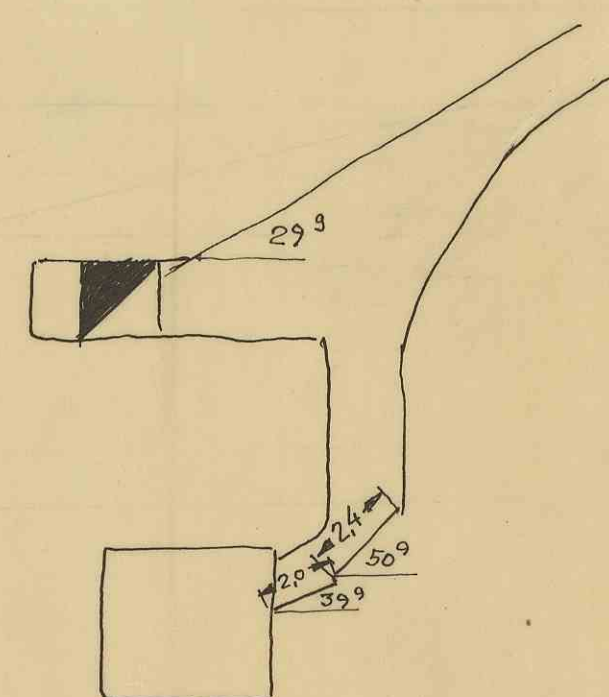

Profil 39

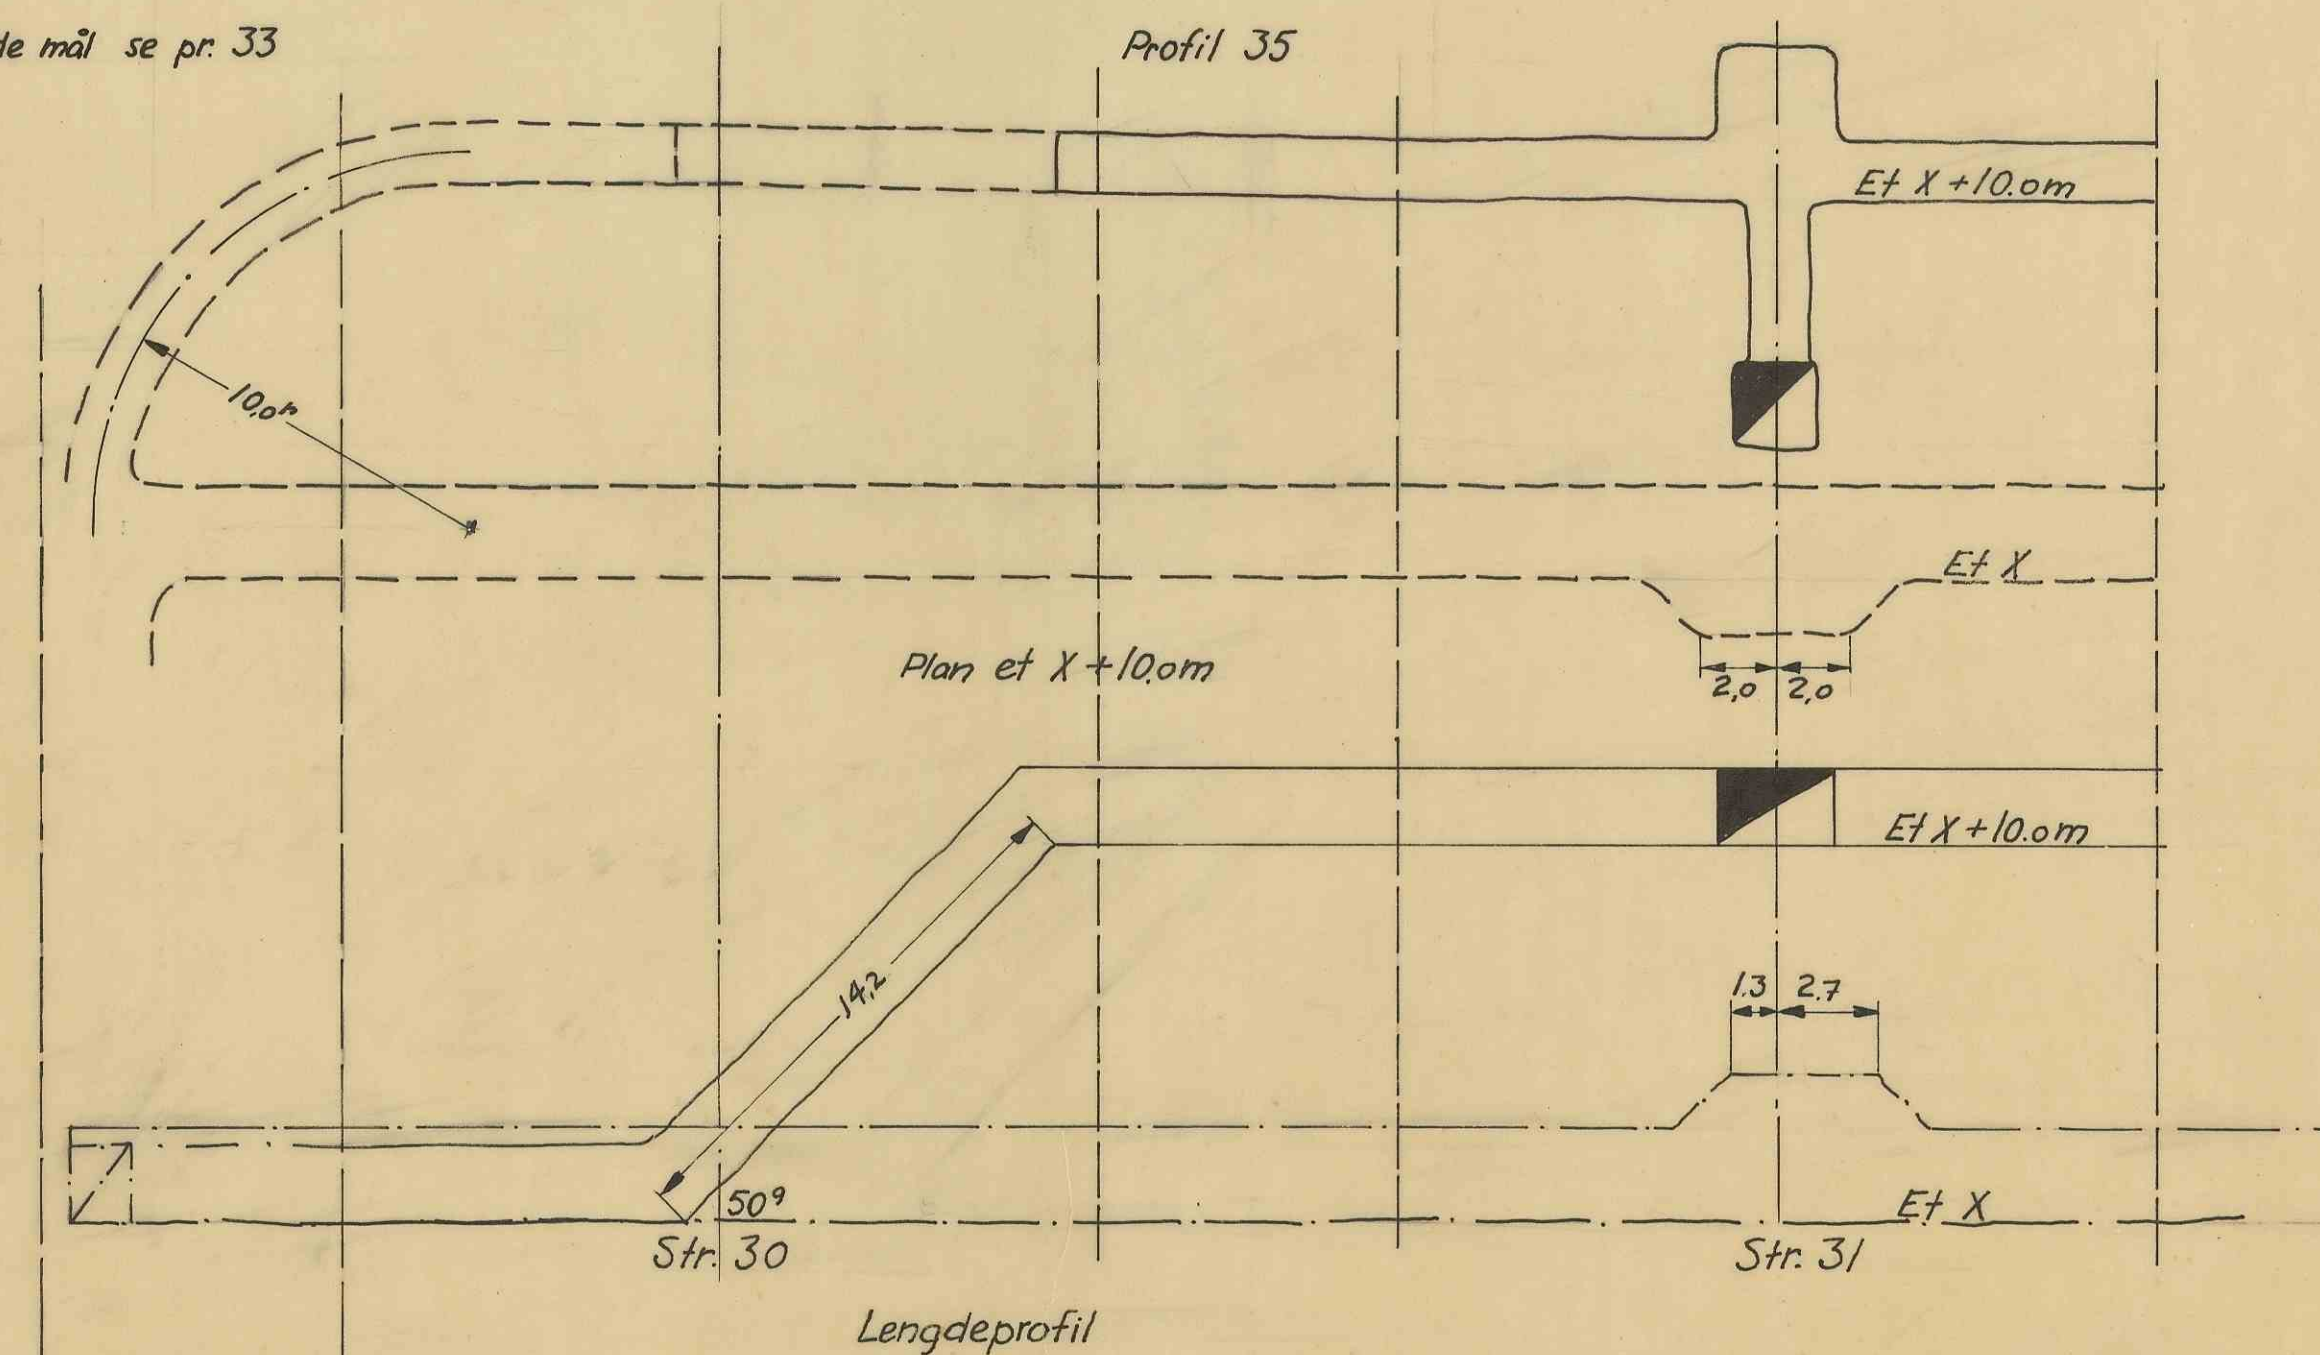

Lengdeprofil

1490

Avbyggingsplan 31-36/X-VIII	M.	Tegn: A.D.	.5.54
	1:200	Trac: A.D.	21.6.54
	1:1000	Kfr: E.D.	
	Erst. for:		
1/3 Knaben Molybdængruber	02.067		
	Erst. av:		