


Tegnforklaring:

— Søndre skinnetracé
 - - - Nordre skinnetracé

Snitt i HORIZONTALPLAN

Snitt i VERTIKALPLAN

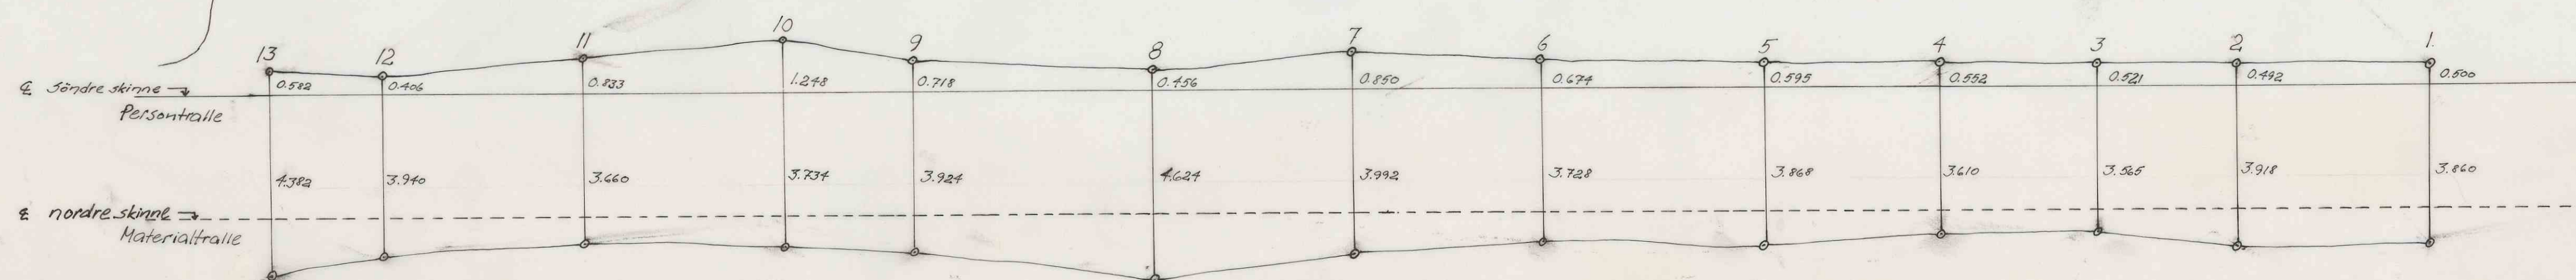

Plugg 13 rettet 17.2.68. J.K.

Material- og Personsjakt 1/3 Knaben Molybdengruben	Målestokk	Tegn. J.K.	1/2-68
	1:100	Kontr.	
	Godkj.		
	Erstatning for:	02.141	
Erstattet av:		02.141.1	

1500