




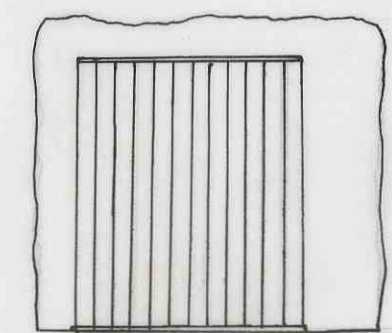

Snitt. A-A.

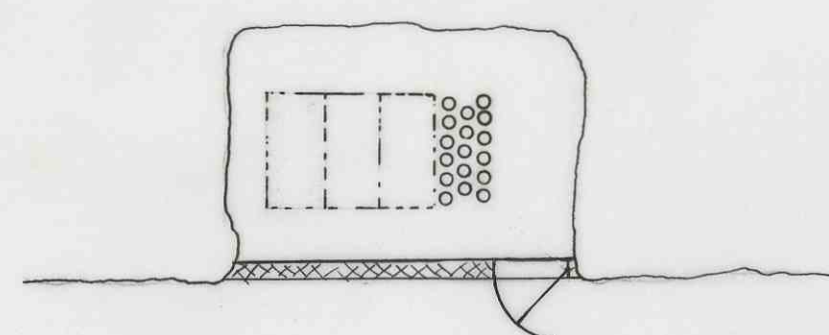

Snitt. B-B.

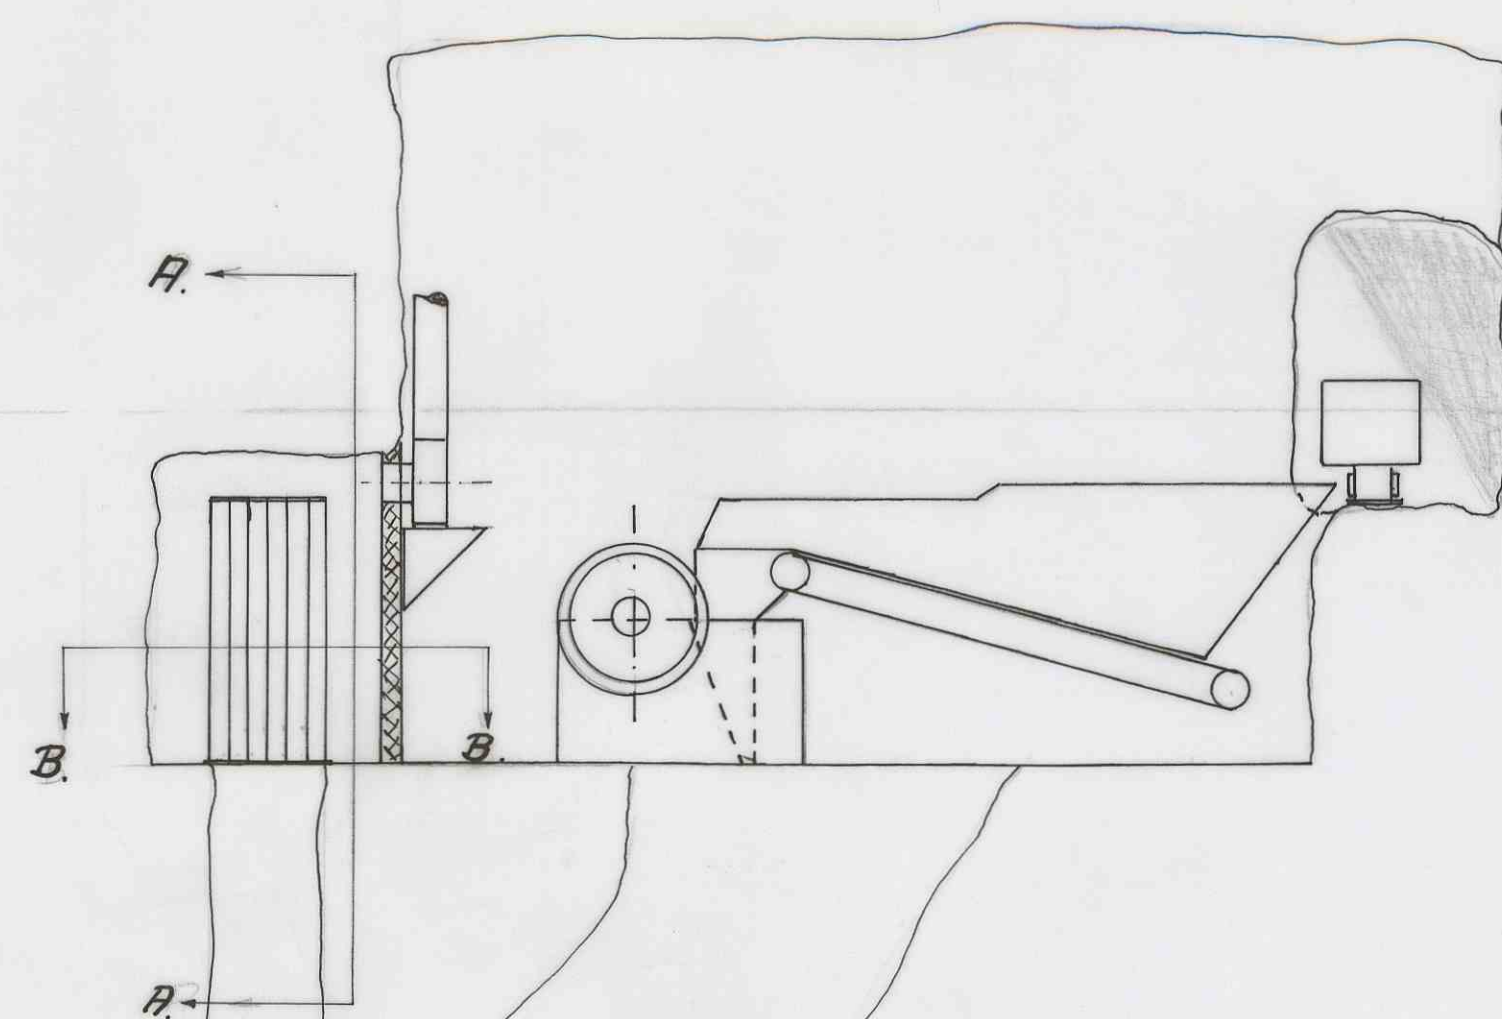

XV Etg.

490

480

470

460

450

1501

Knuser XV Etg. System skisse forslag til løsning	Målestokk	Tegn. D. 1. 20. 67.
	1:100	Kontr.
		Godkj.
Erstatning for:		
1/3 Knaben Molybdængruber.		02. 152
Erstattet av:		