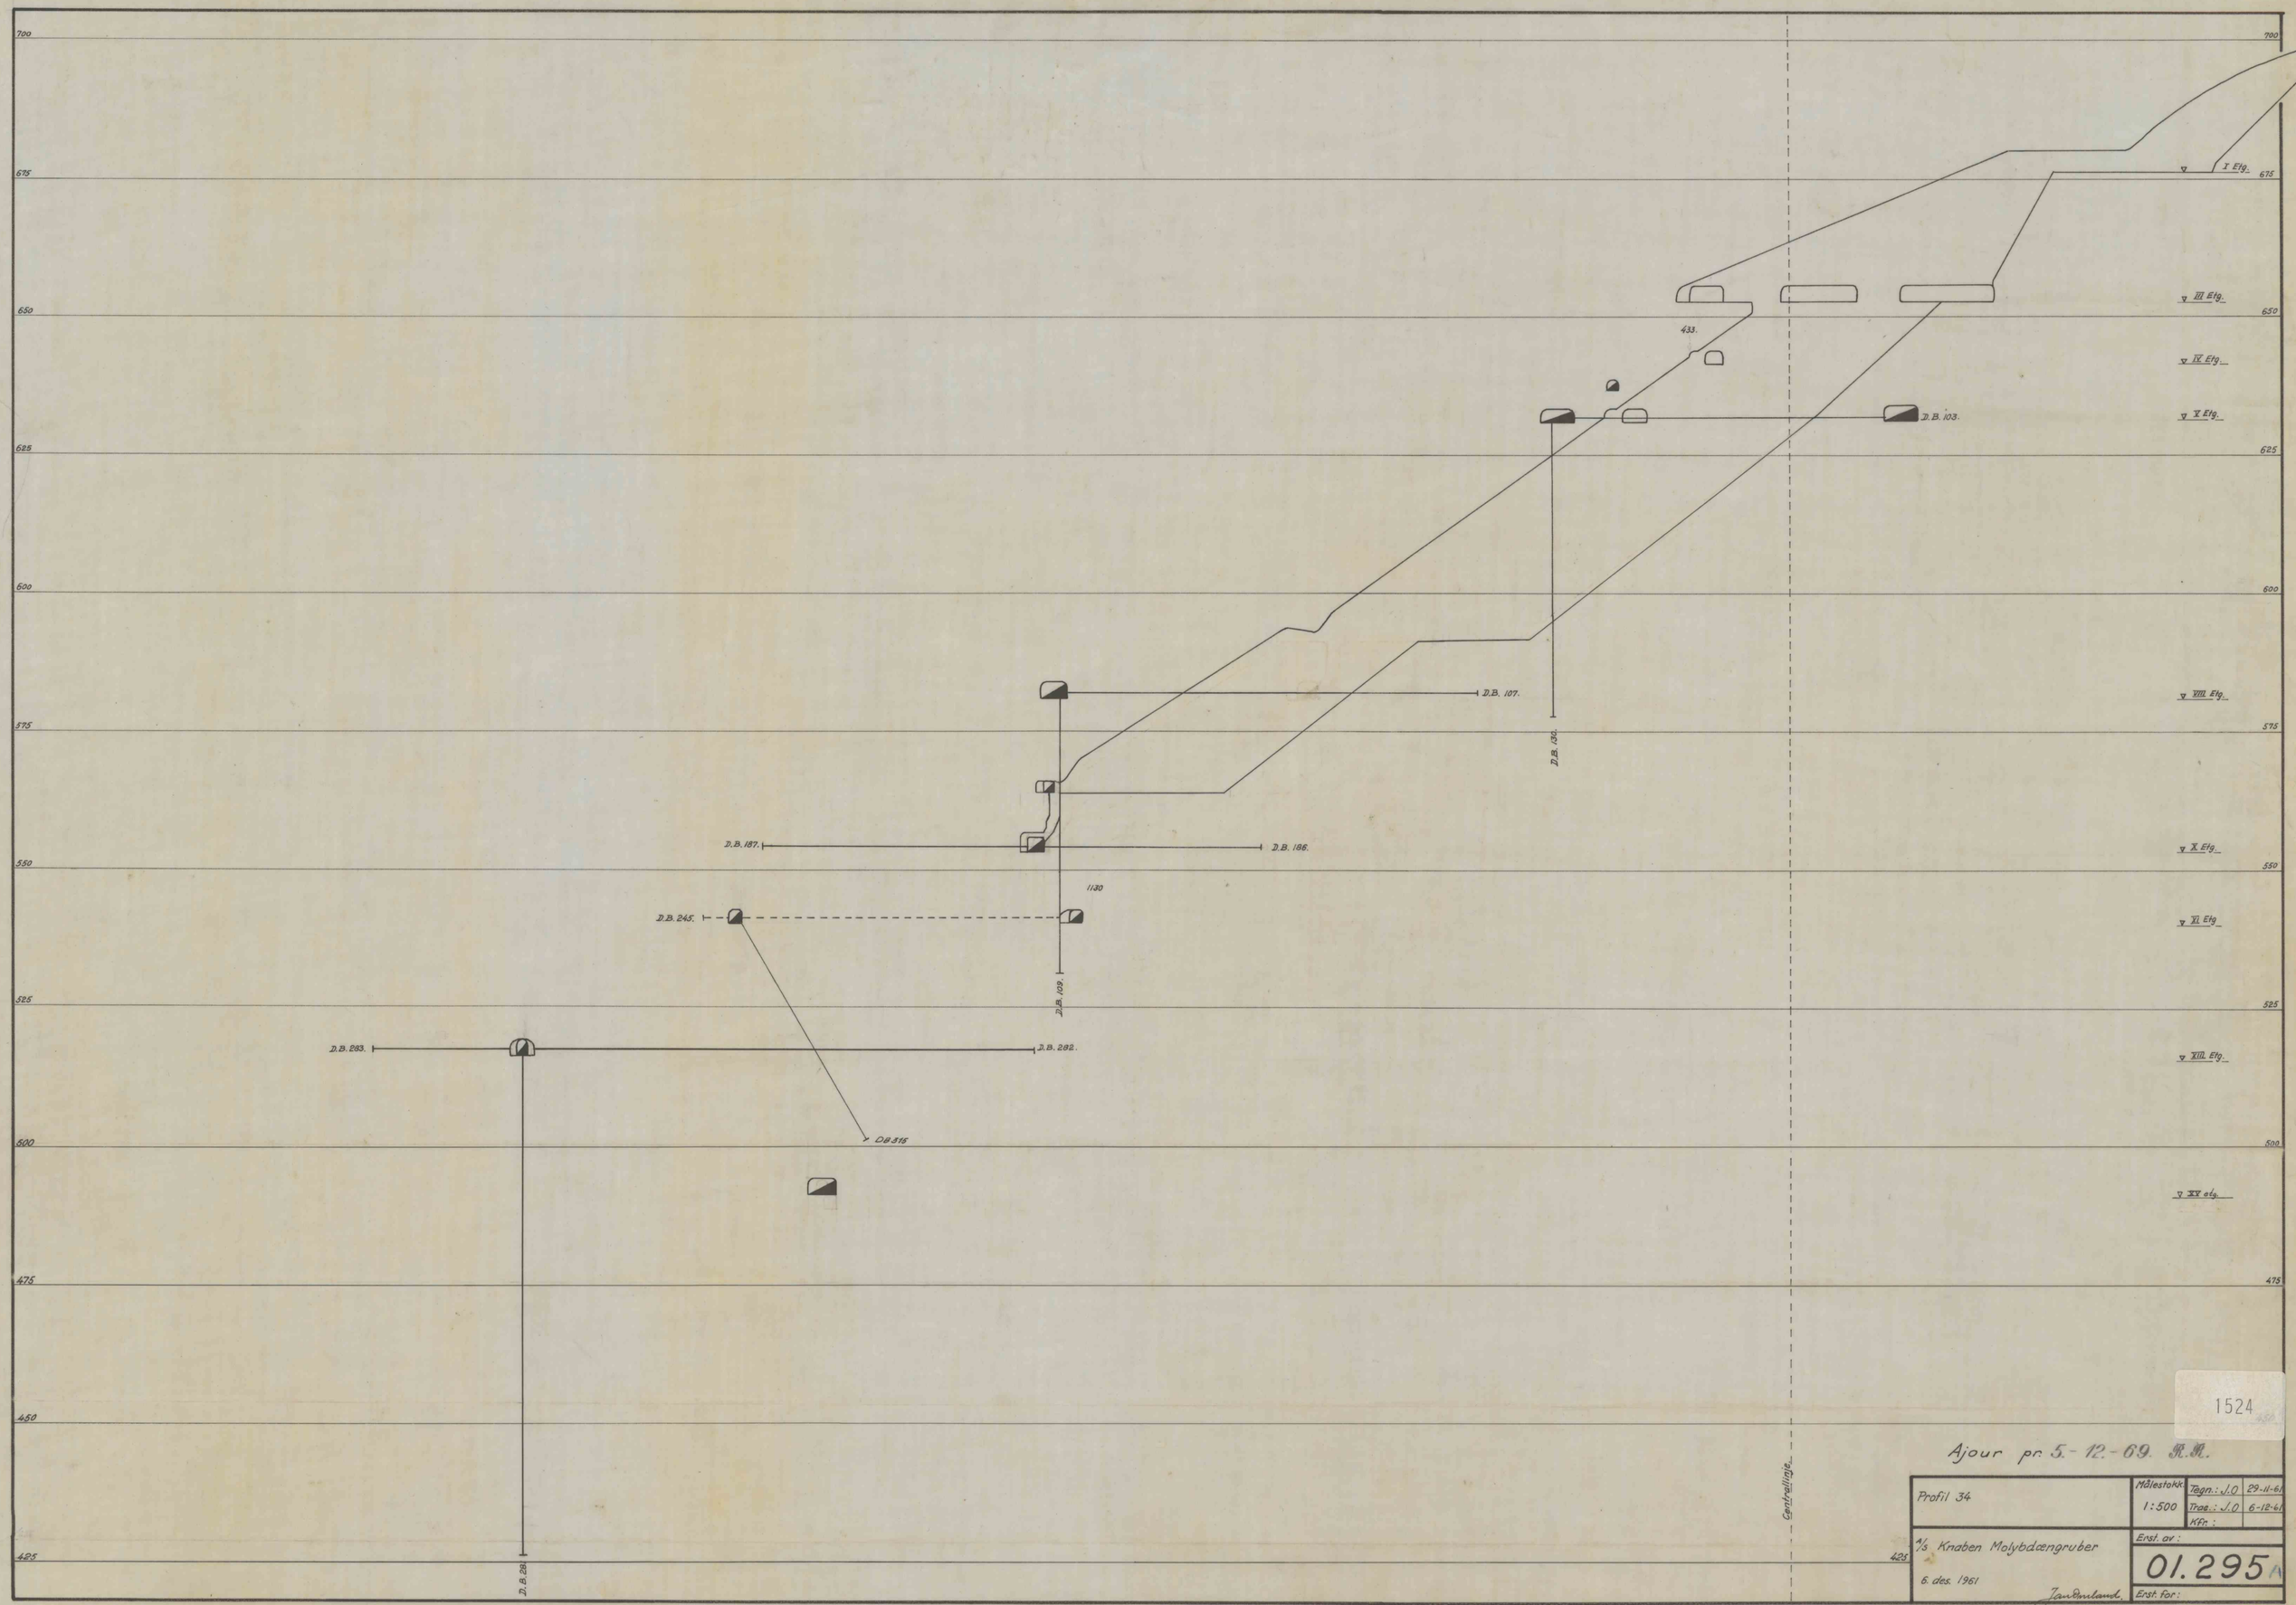
700
675
650
625
600
575
550
525
500
475
450
425
I Etg.
III Etg.
IV Etg.
V Etg.
VIII Etg.
X Etg.
XI Etg.
XIII Etg.
XV etg.
433.
D.B. 103.
D.B. 107.
D.B. 132.
D.B. 187.
D.B. 186.
1130
D.B. 245.
D.B. 109.
D.B. 283.
D.B. 282.
DB 316
D.B. 228.
Centrallinje.
Ajour pr. 5.-12.-69. R.M.
Profil 34
Målestokk 1:500
Tegn.: J.O 29-11-61
Trac.: J.O 6-12-61
Kfr.:
A/S Knaben Molybdængruber
6. des. 1961
Jan Dølland.
Erst. av:
01.295 A
Erst. for:
1524