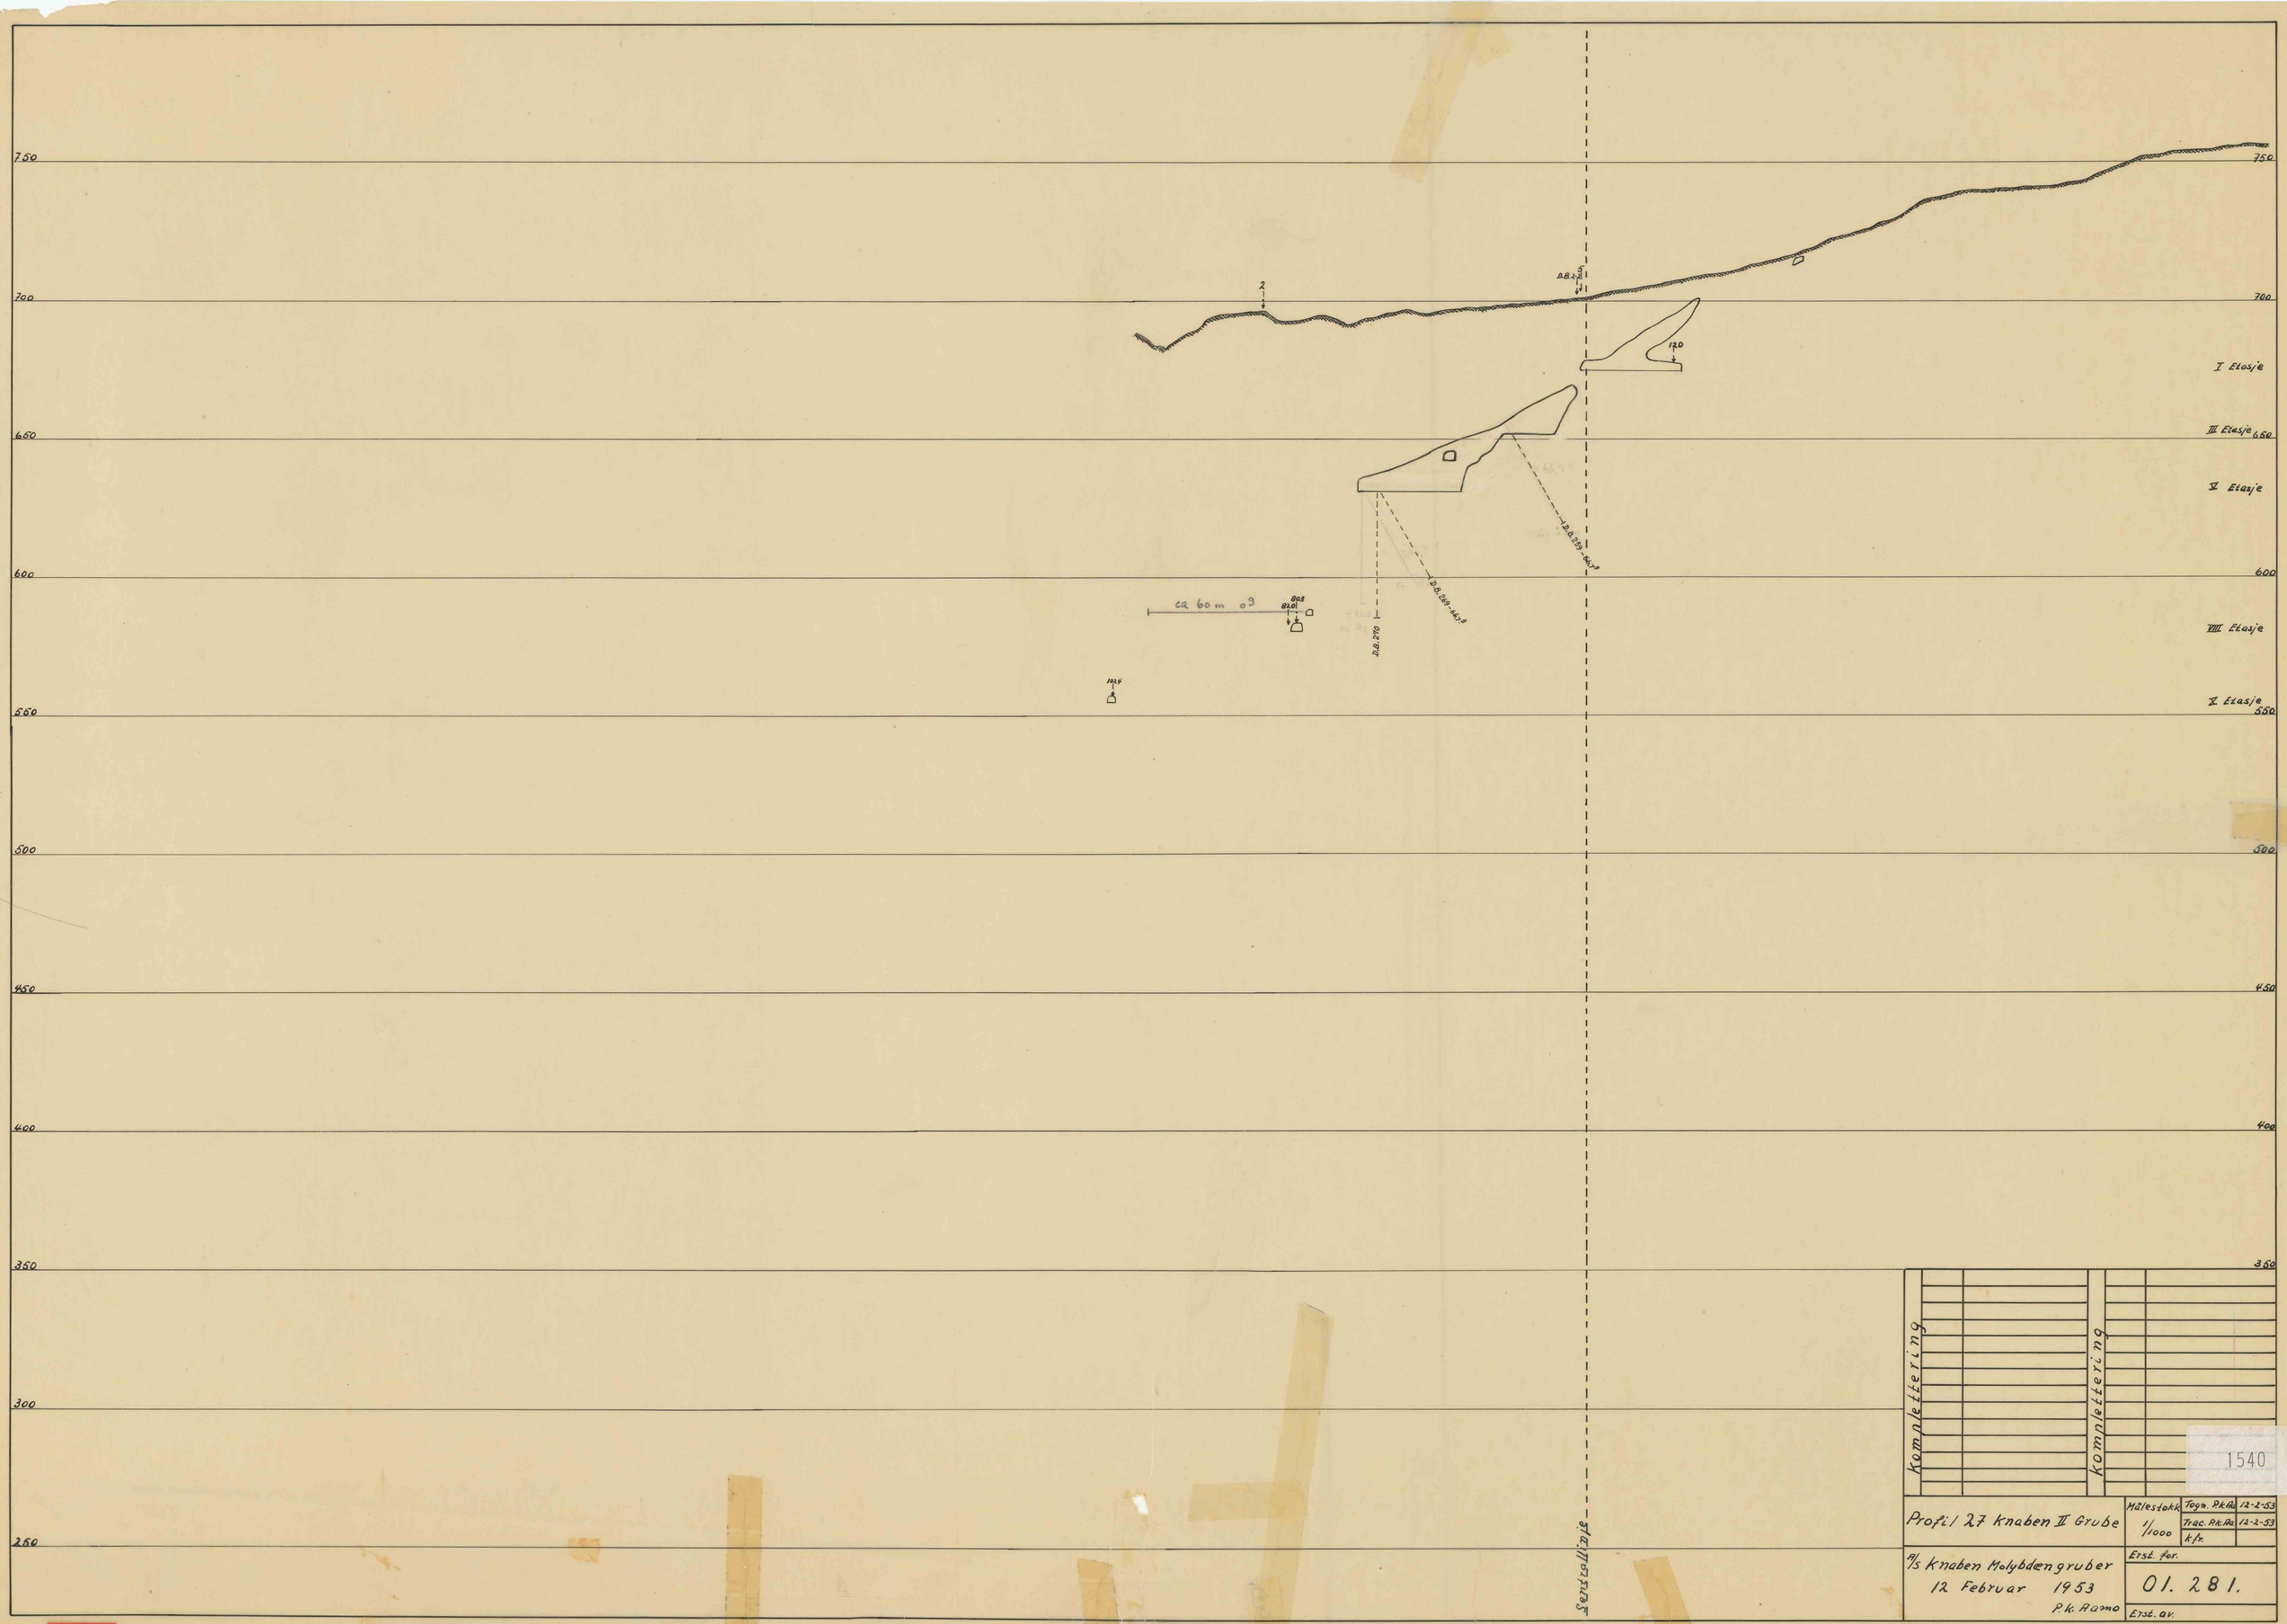
750
700
650
600
550
500
450
400
350
300
250
2
D.B.250
120
I Etasje
III Etasje
V Etasje
VIII Etasje
X Etasje
D.B.259-140,8
D.B.259-140,8
D.B.270
ca 60 m o.g
Senterlinje
Kompletering
Kompletering
1540
Profil 27 Knaben II Grube
Målestokk 1/1000
Tegn. P.K.Ro 12-2-53
Trac. P.K.Ro 12-2-53
k.f.r.
A/s Knaben Molybdængruber
12 Februar 1953
P.K. Ramo
Erst. for.
01. 281.
Erst. av.
Format. A.1.