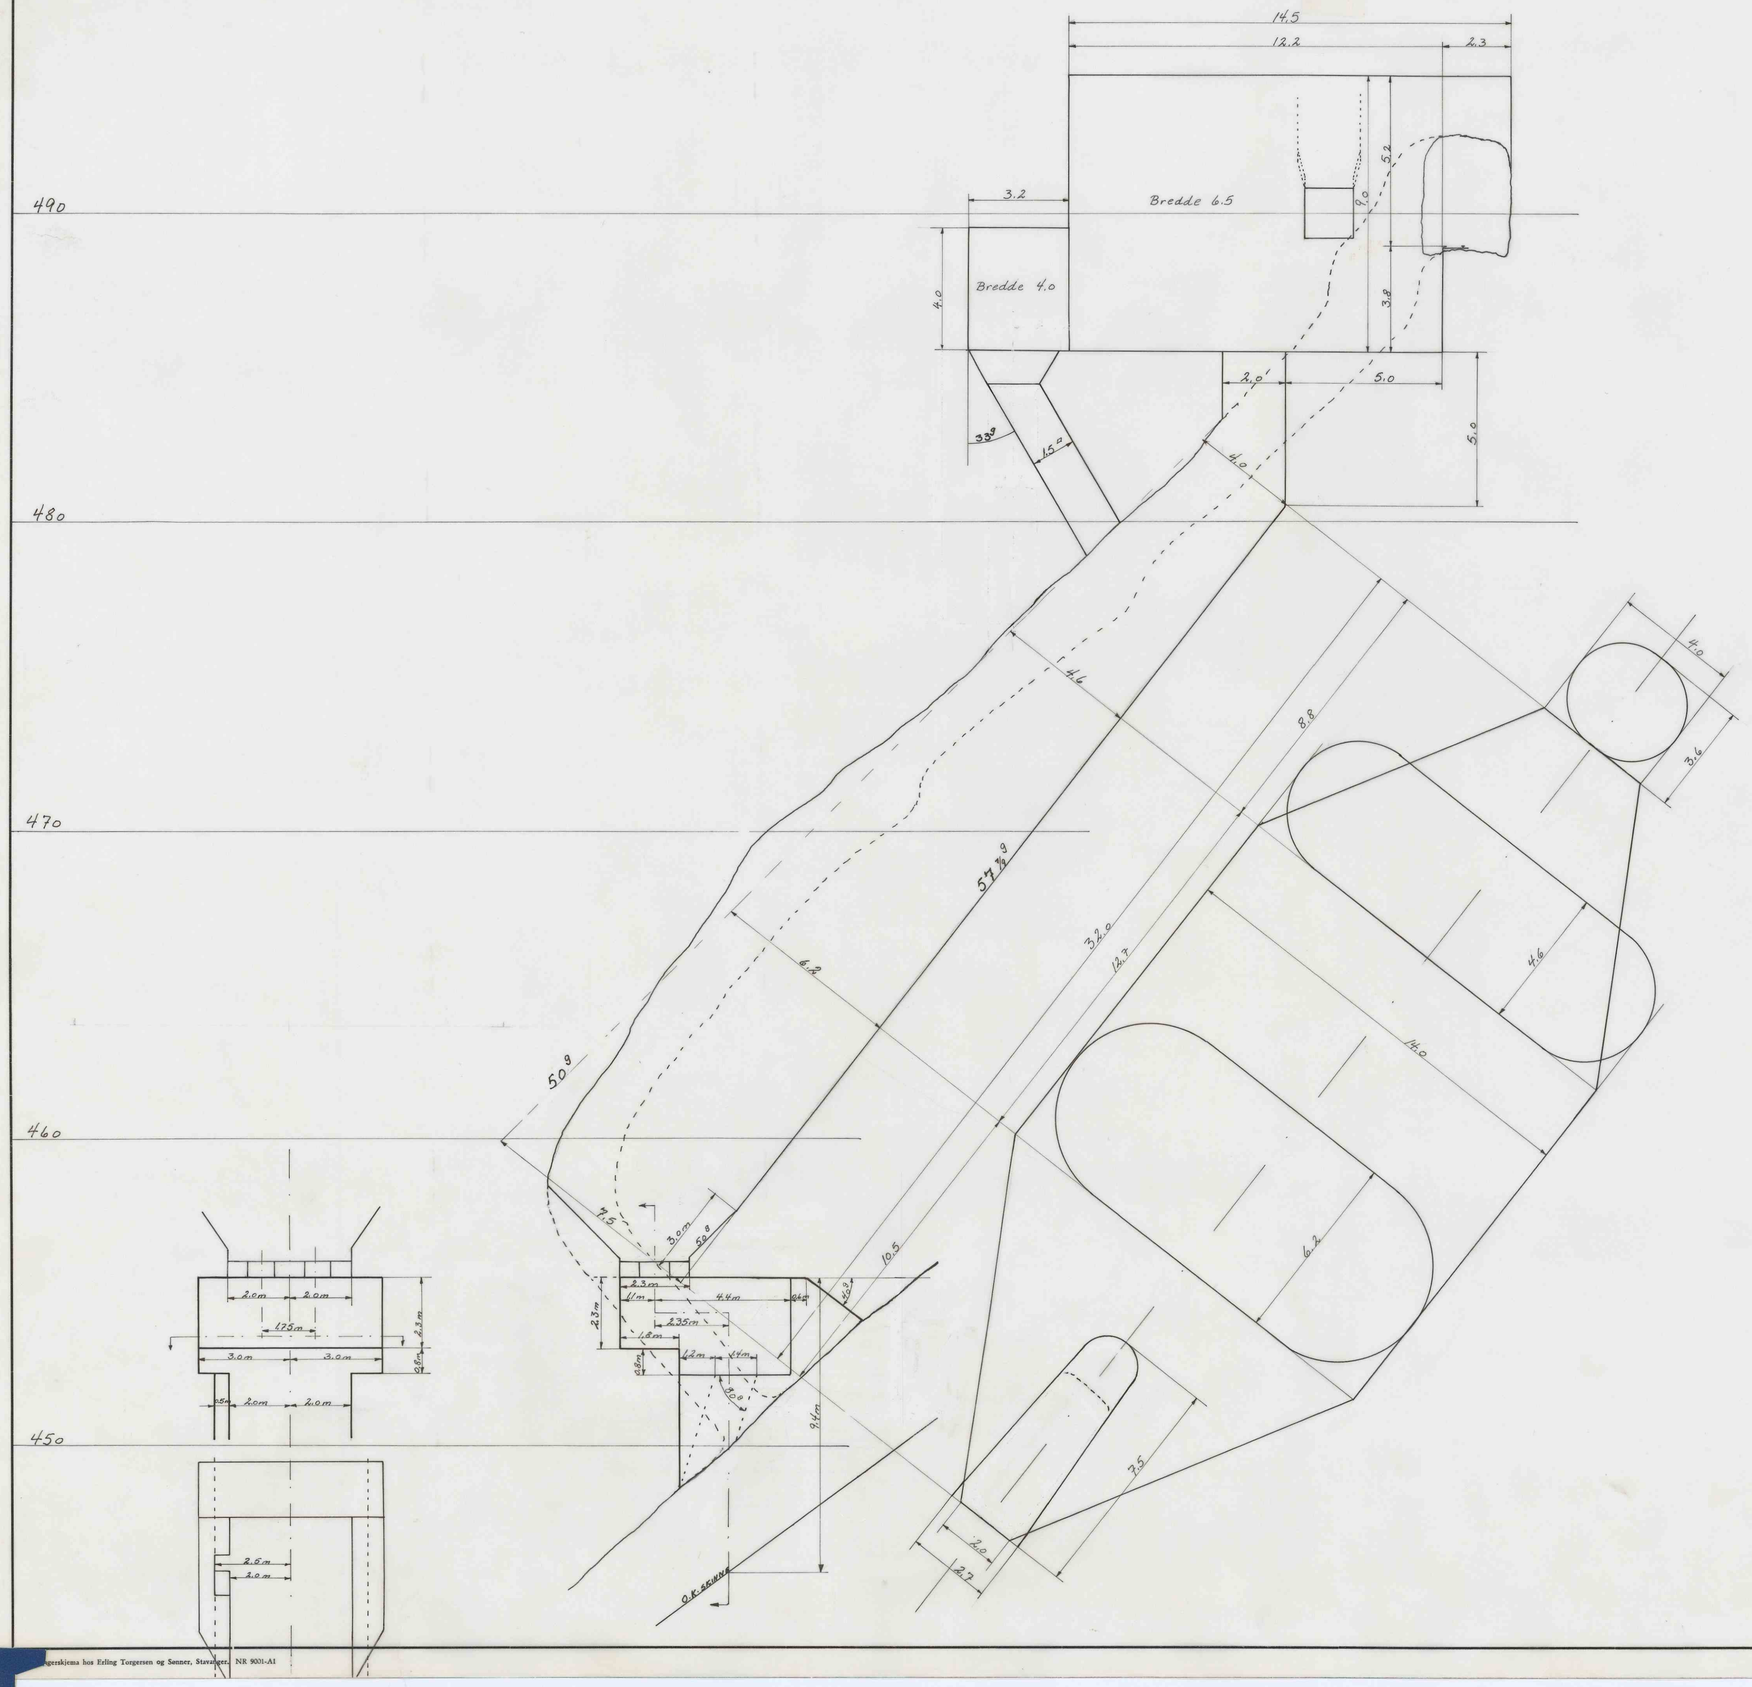

	Totalvolum	Drevet stigert	Strossevolum
Knuserrom	790 m³	130 m³	660 m³
Filterrom 7/8tørvsjakt	80 "	0 "	80 "
Silo	1730 "	280 "	1450 "

1565

Revidert 1/5-68. O.A.
Rom for tappestasjon etter Brødrene Envalls tegning nr 67256-1 tegnet inn 22/5-68. O.A.

Profil av knuserrom, filterrom 7/8tørvsjakt og silo XV til XIX etg	Målestokk 1:100	Tegn. O.A. 11/1-68
		Kontr.
		Godkj.
		Erstatning for:
7/8 Knaben Molybdængruber		02.154
		Erstattet av:

Tegnerskjema hos Erling Torgersen og Sønner, Stavanger. NR 9031-A1