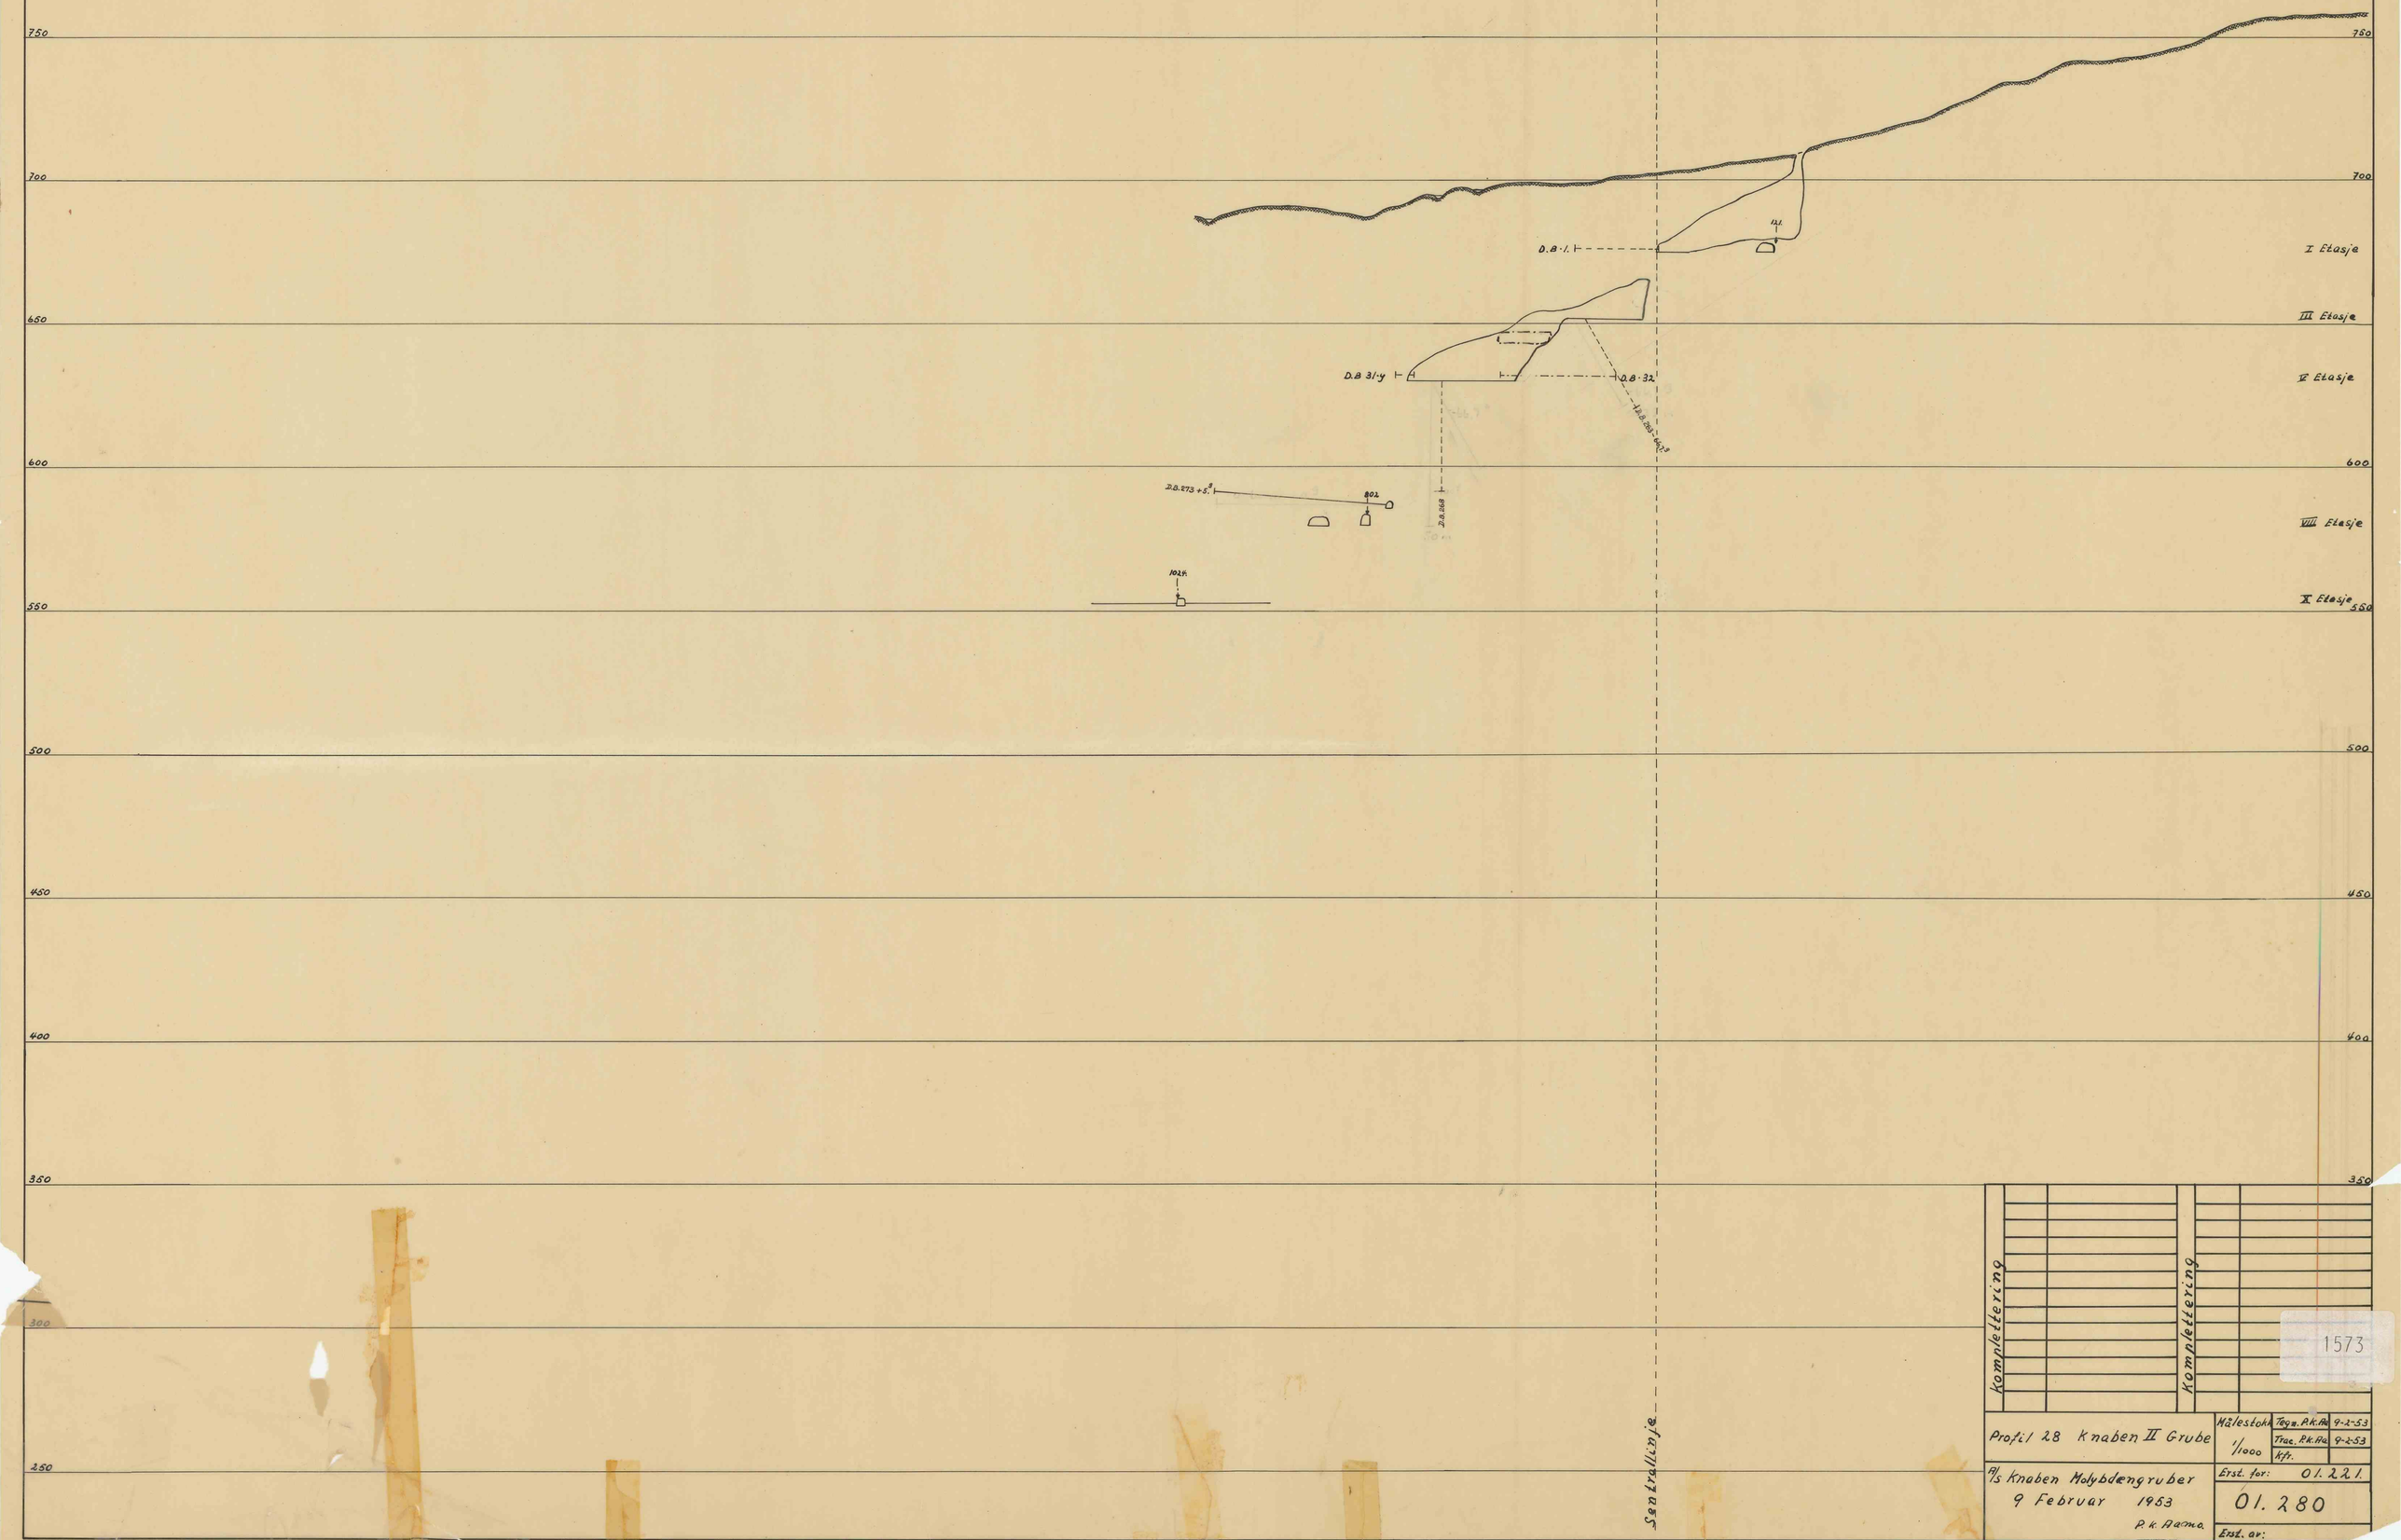

Kompletering

Kompletering

1573

Profil 28 Knaben II Grube	Målestokk 1/1000	Tegn. P.K.Pa. 9-2-53
		Trac. P.K.Pa. 9-2-53
		Kfr.
A/s Knaben Molybdængruber 9 Februar 1953 P.K. Ramo.	Erst. for: 01.221.	
	01.280	
	Erst. av:	

Format A-1