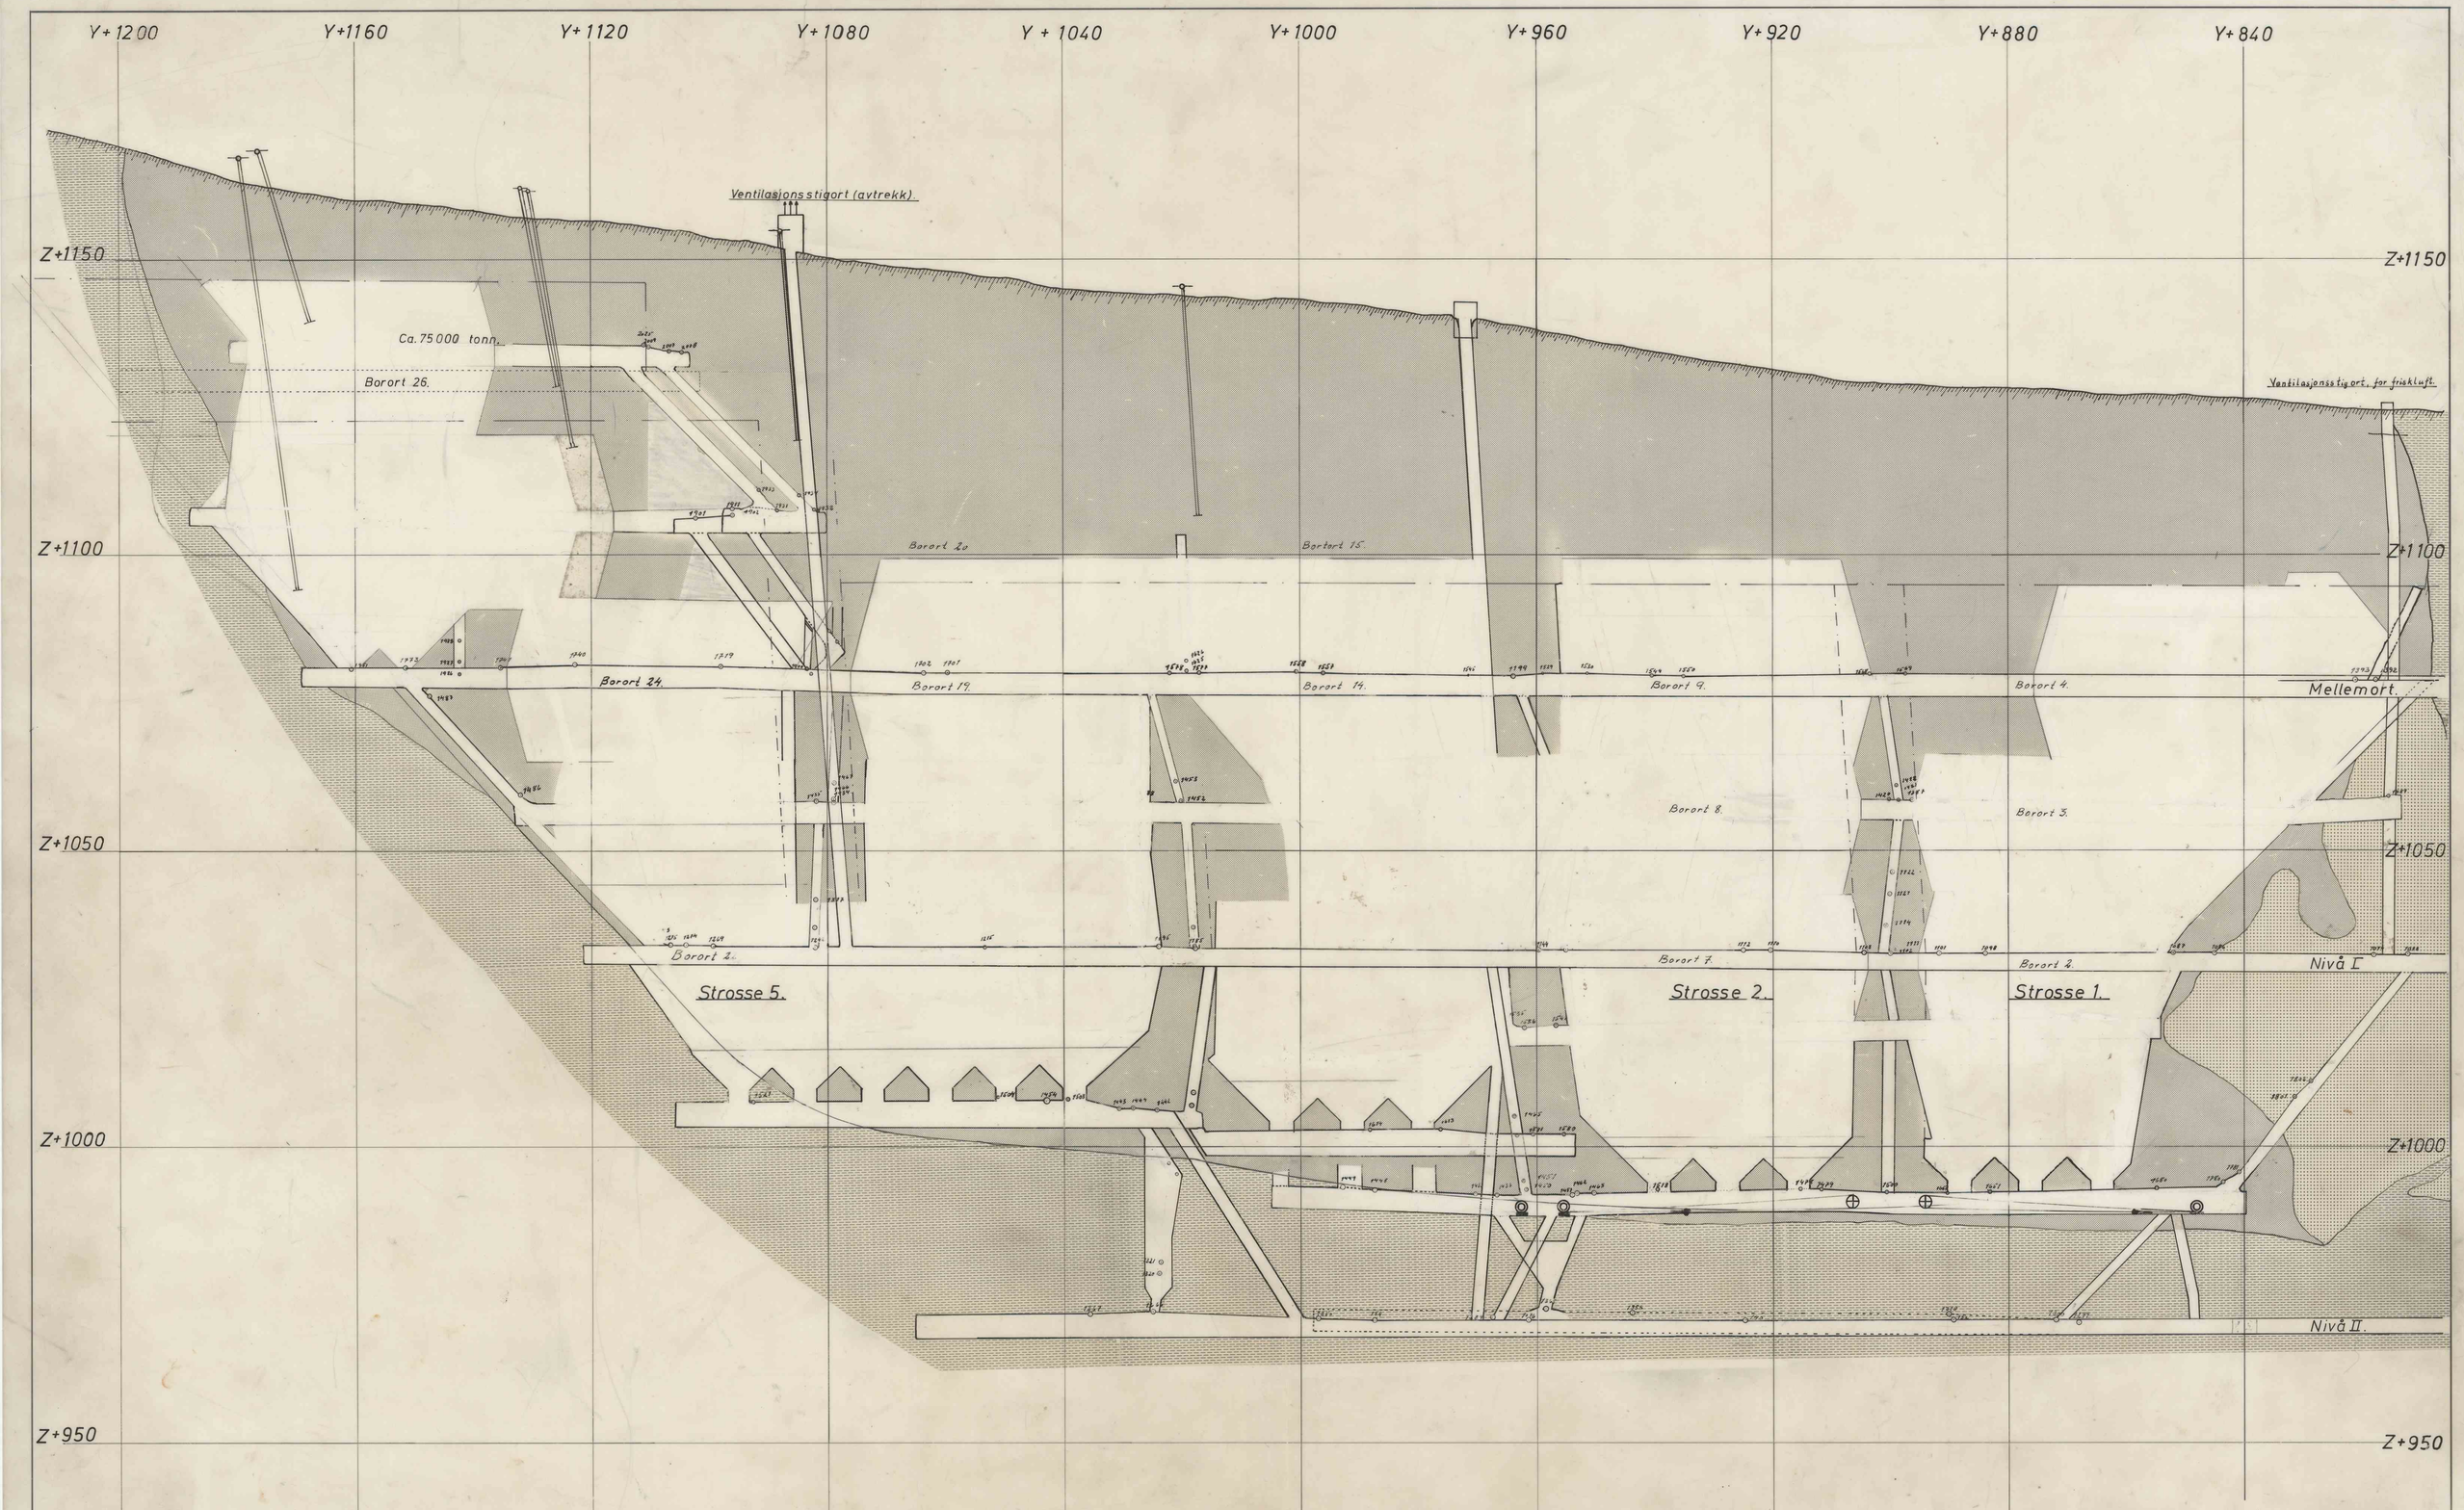

TVERRFJELLET Forslag til tilredning av sone I. Skrapelasting.	Målest. 1:500.	Tegn. G. Kfr. G.kj.	22/12-71
		Avd./Gr. /	
Folldal Verk A/S Folldal.		Erstatning for: TG-3307-1	
		Erstattet av:	