


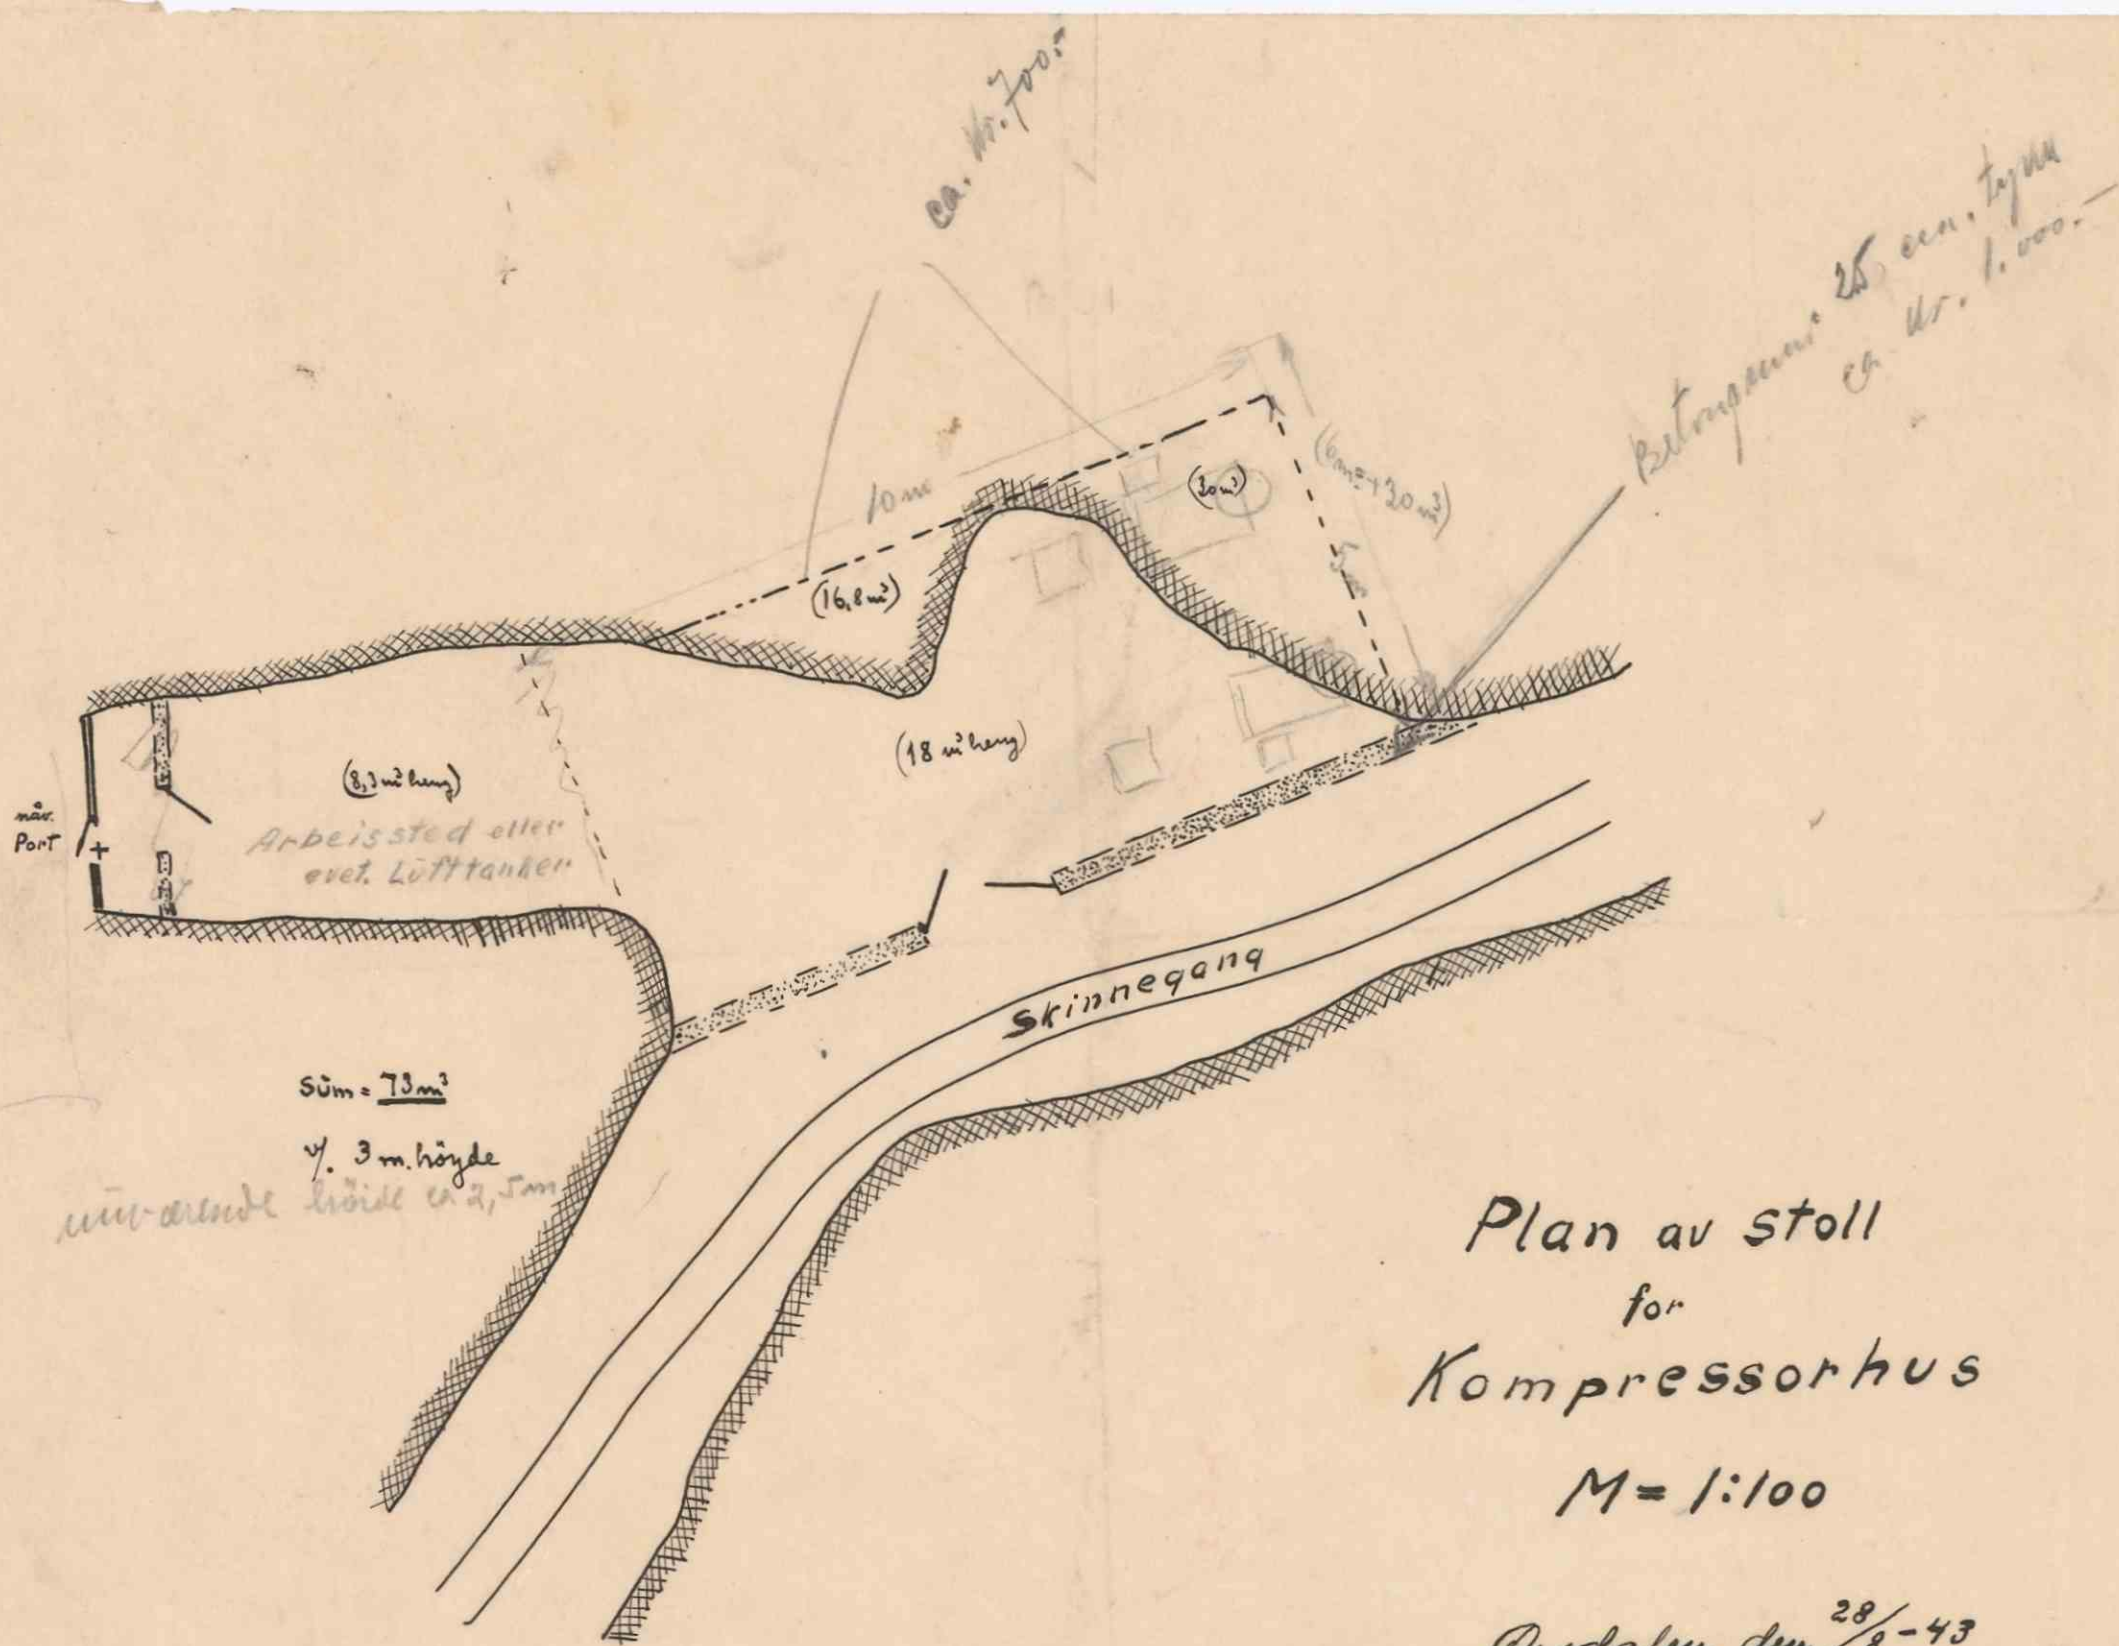

Plan av stoll
for
Kompressorhus

M = 1:100

Proskalen den 28/8-43
J. F. Ingelbrikt