KILLINGDAL GRUBE

Blad 7

Målestokk 1:400
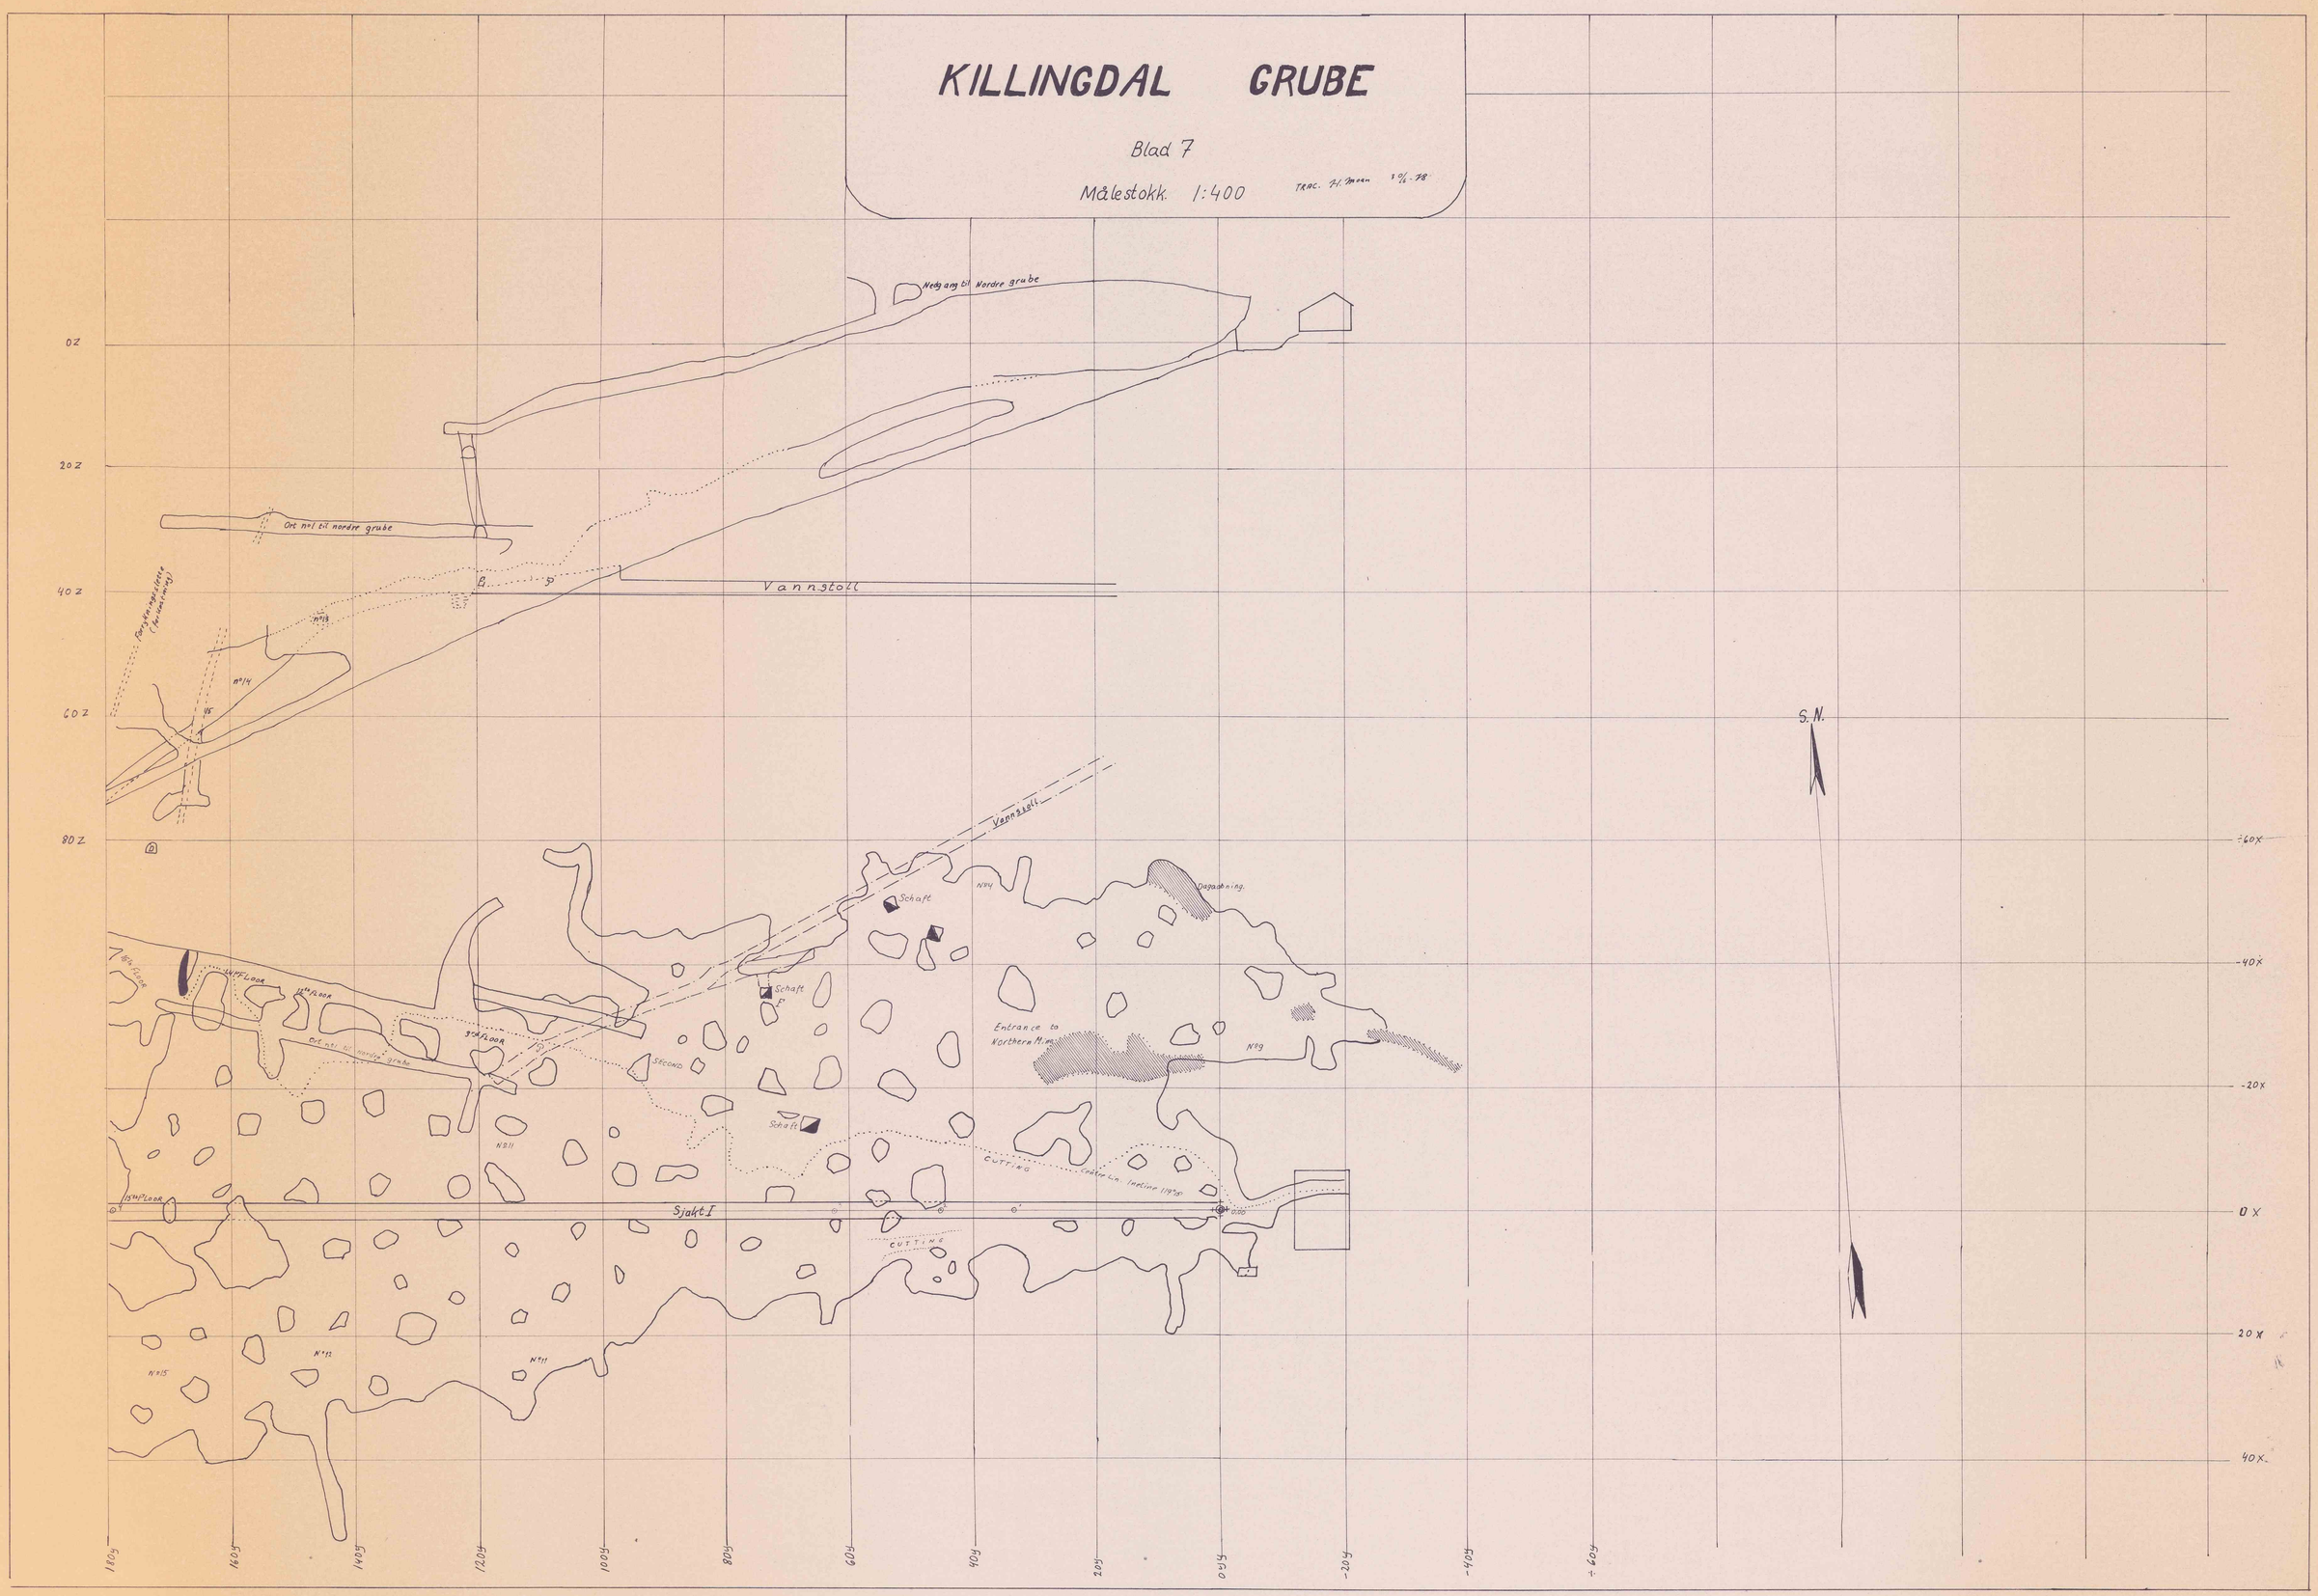
TRAC. H. Jensen 1 9/6-78