




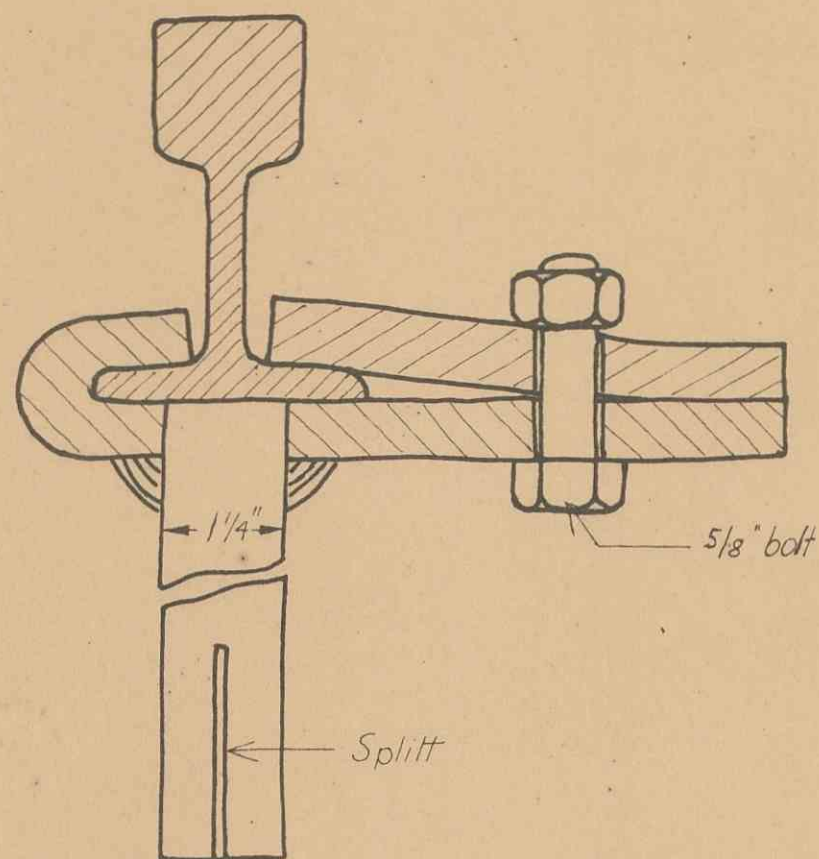

Skinnefeste, skisse
Boltene skal 30cm ned
i godt fjell.

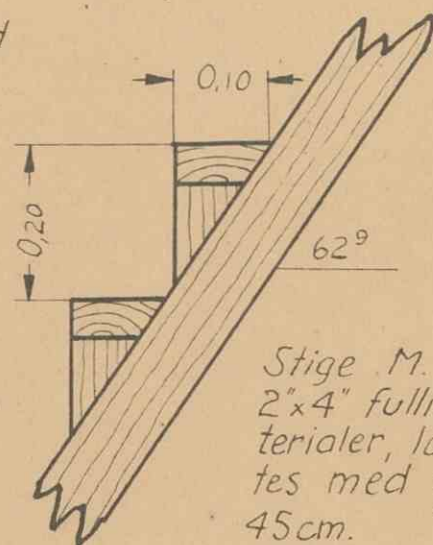

Stige M. 1:10, utføres i
2"x4" fullimpregnerte ma-
terialer, laskes sammen, fes-
tes med fjellbolter, bredde
45cm.

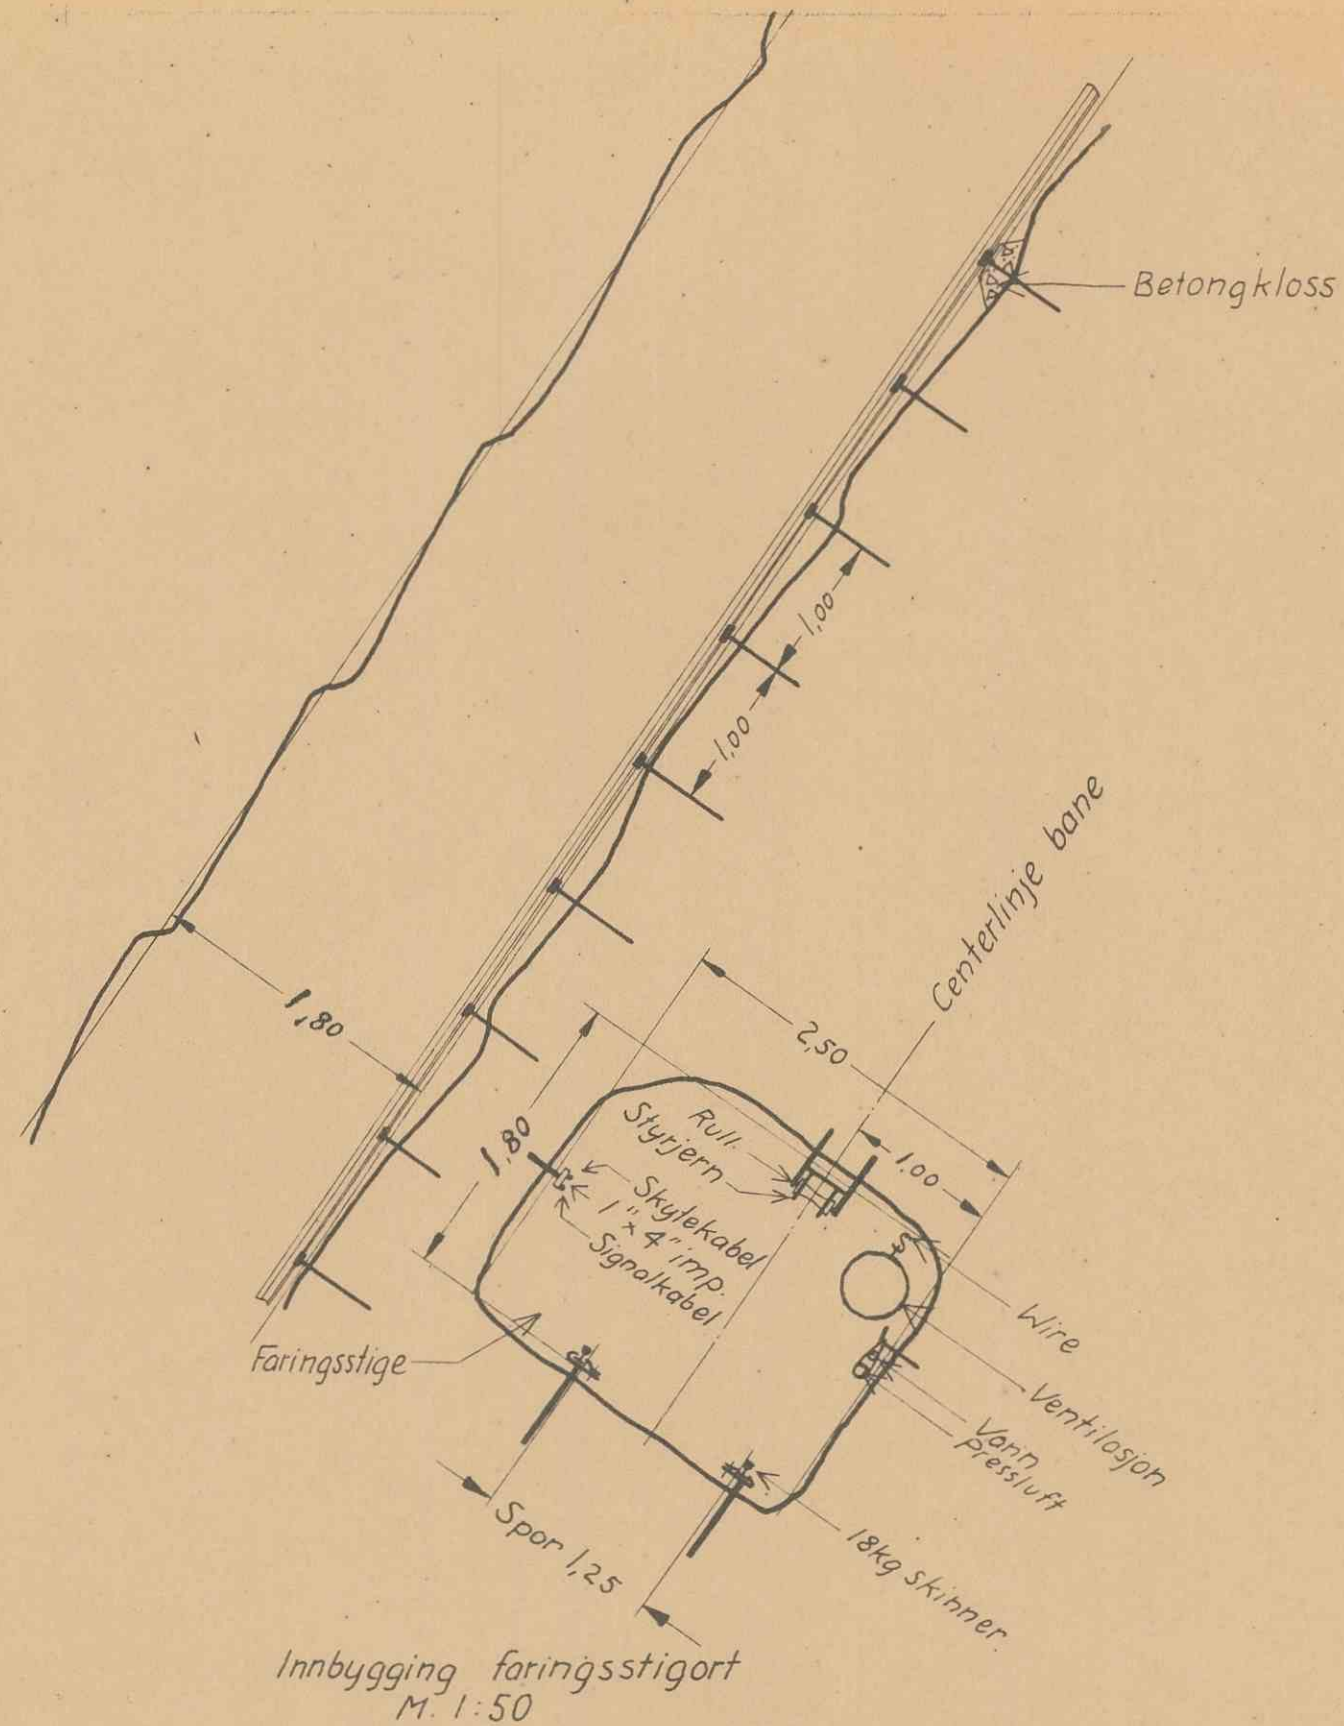

Innbygging faringsstigort
M. 1:50

1621

Føringsstigortens innbyg- ging. Ørscalen Gruber	M. 1:50 1:10	Tegnet juli-54 A. Bøe
Bøe og Sandberg Bergingeniører MNIF	2206	