
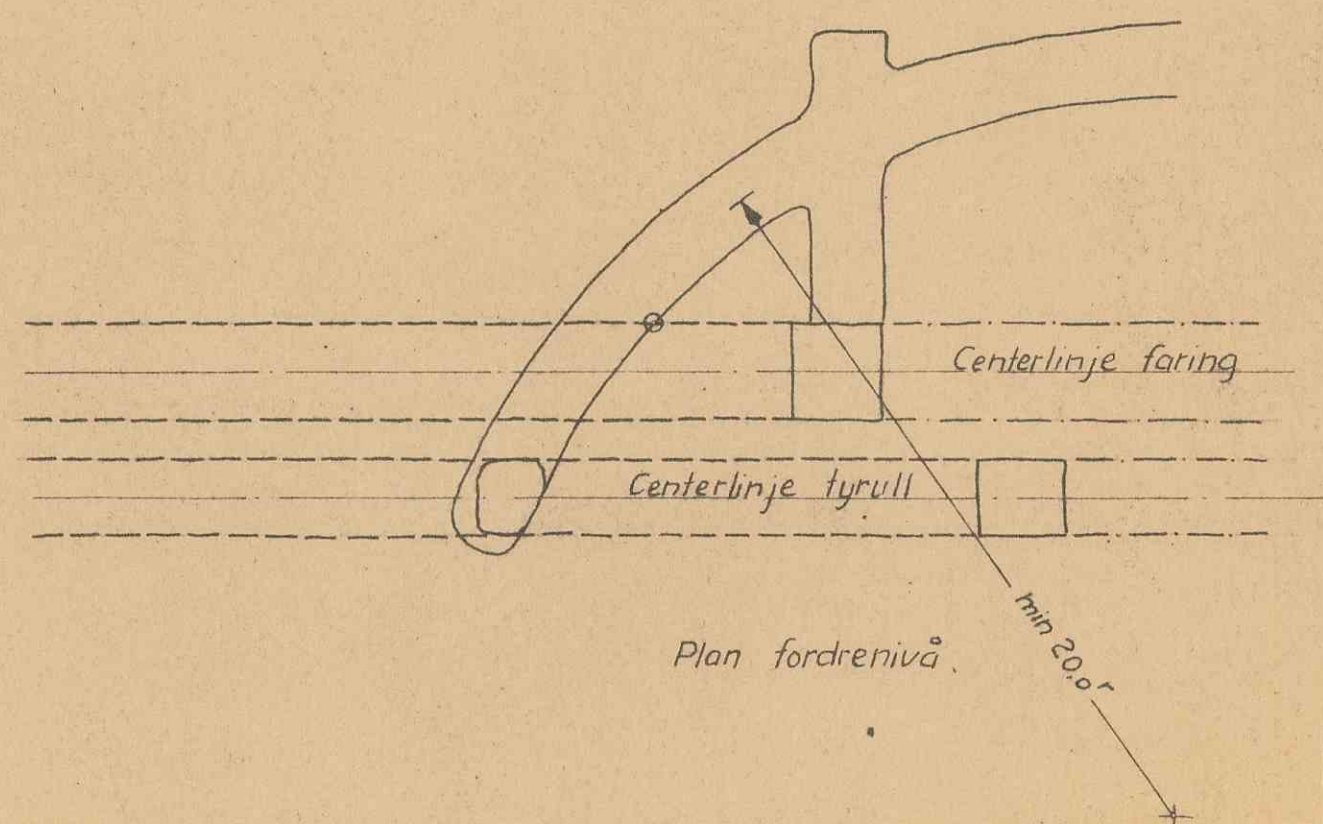


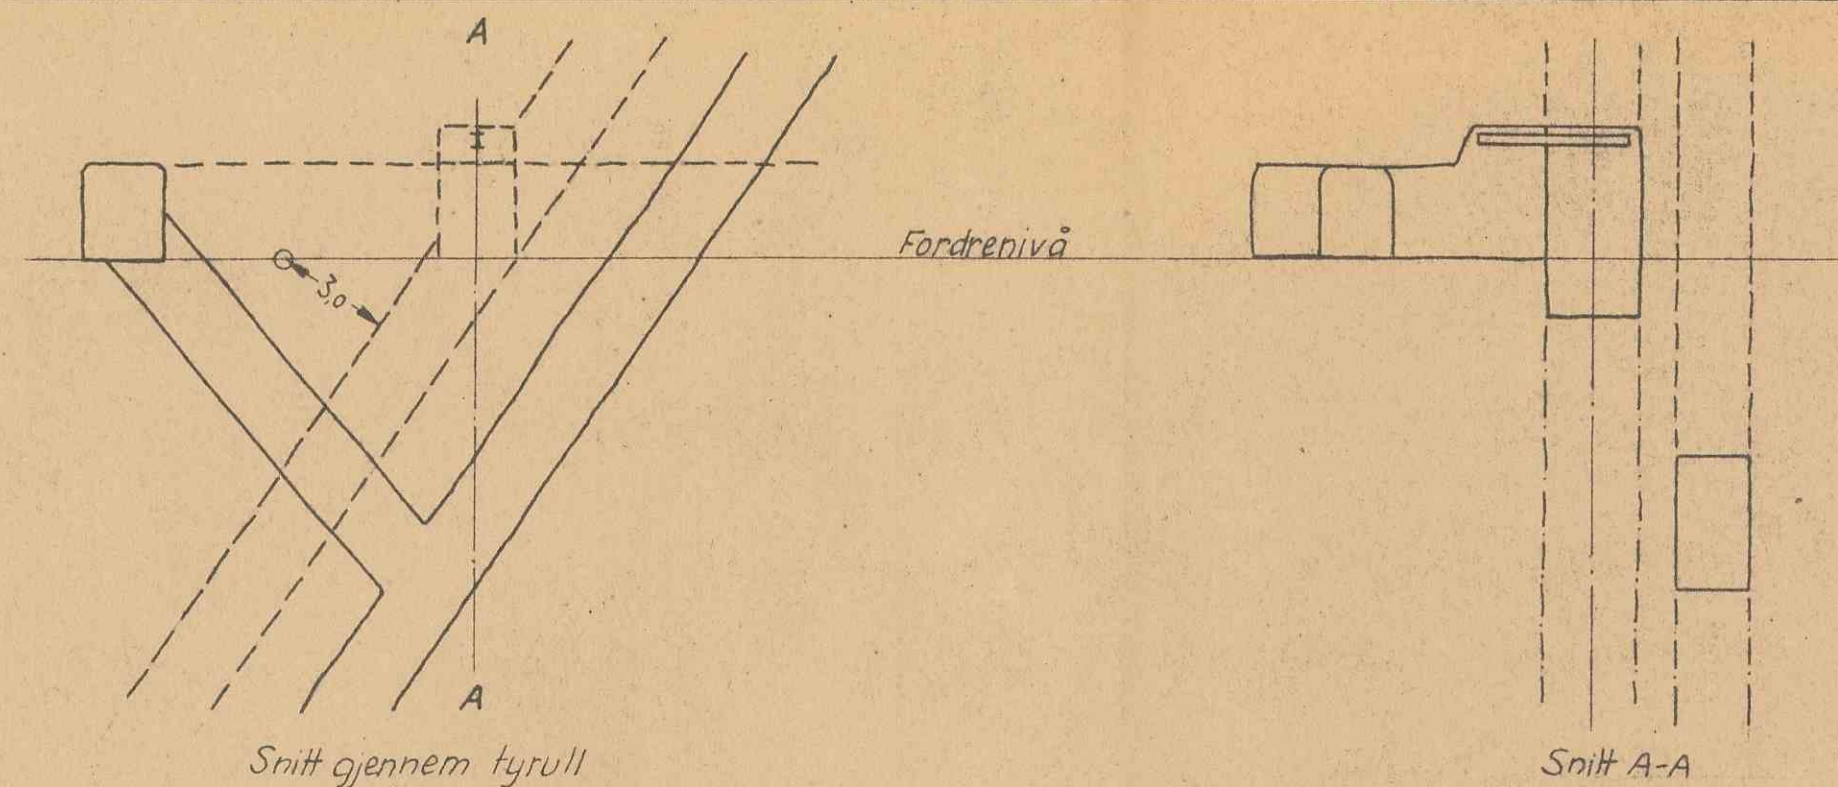

1622

Anlegg av fordrenivå Ørsdalen Gruber	M. 1:200	Tegnet juli-54 A. Bøe
Bøe og Sandberg Bergingeniører MNIF	2204	