


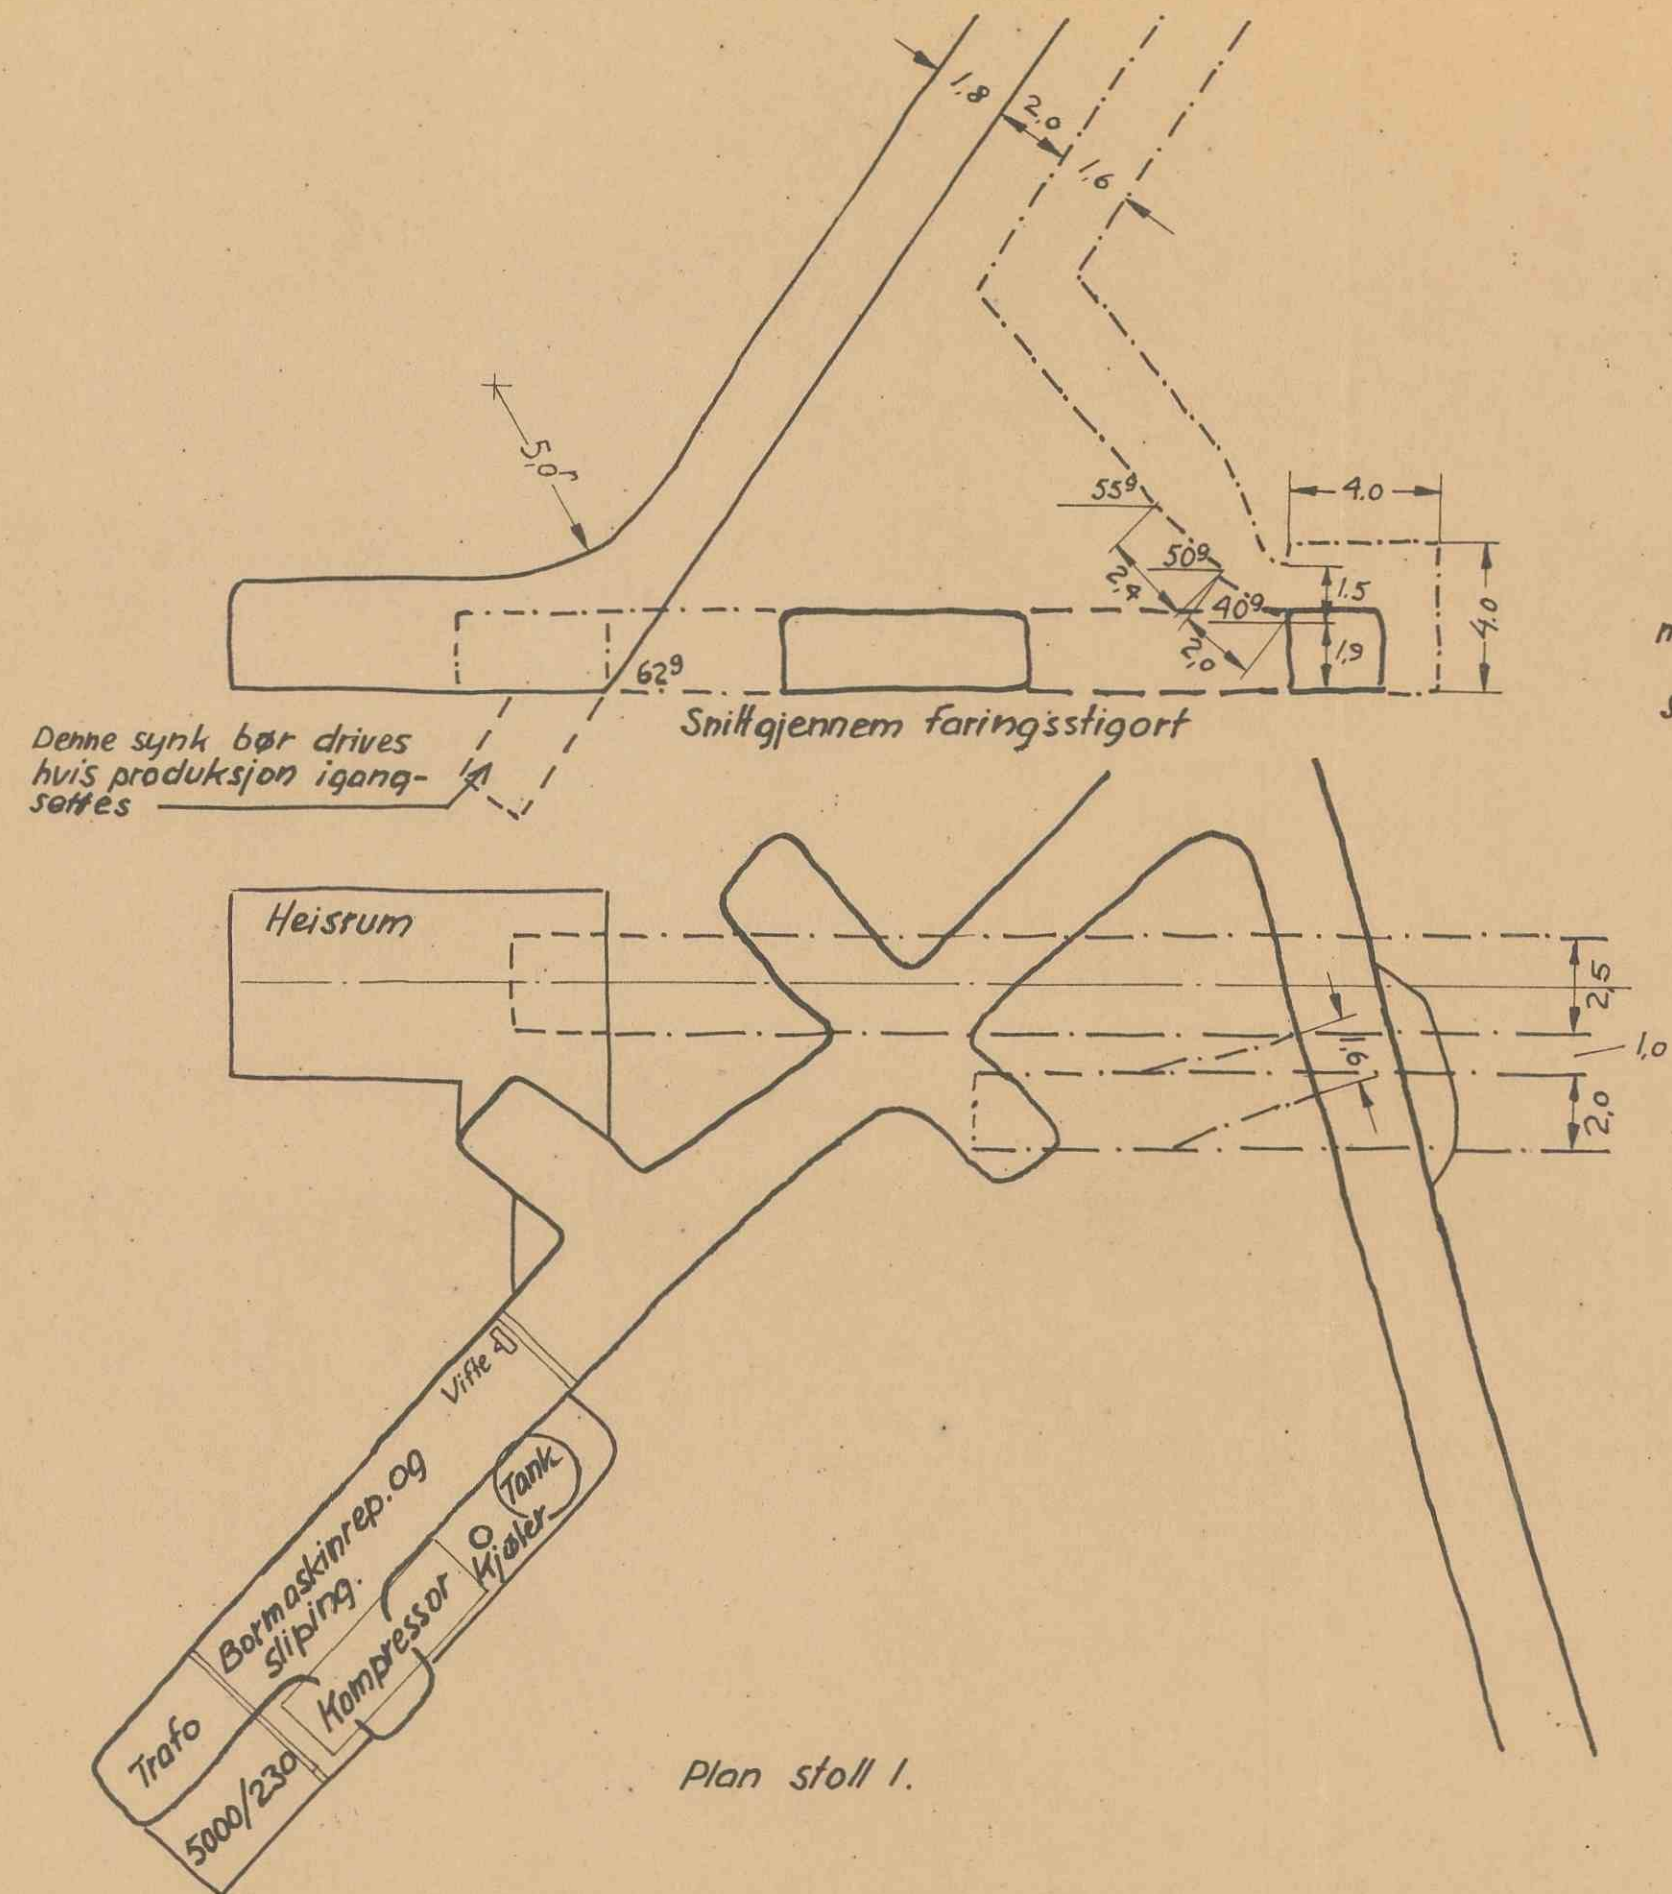

— Nuværende drifter
— Dobbelstigort projekt

Tapningen utstyres med pressluft-
manøvrert luke.
Heistinen byttes av et rullebatteri som
stilles op i en sektor med radius 5 meter.

Plan stoll I.

1623

Utgangspunkt stigort Ørsdalen Gruver	M 1:200	Tegnet Juli -54 A.B. p.e.
Böe og Sandberg Bergingeniører MNIF	2.203	