


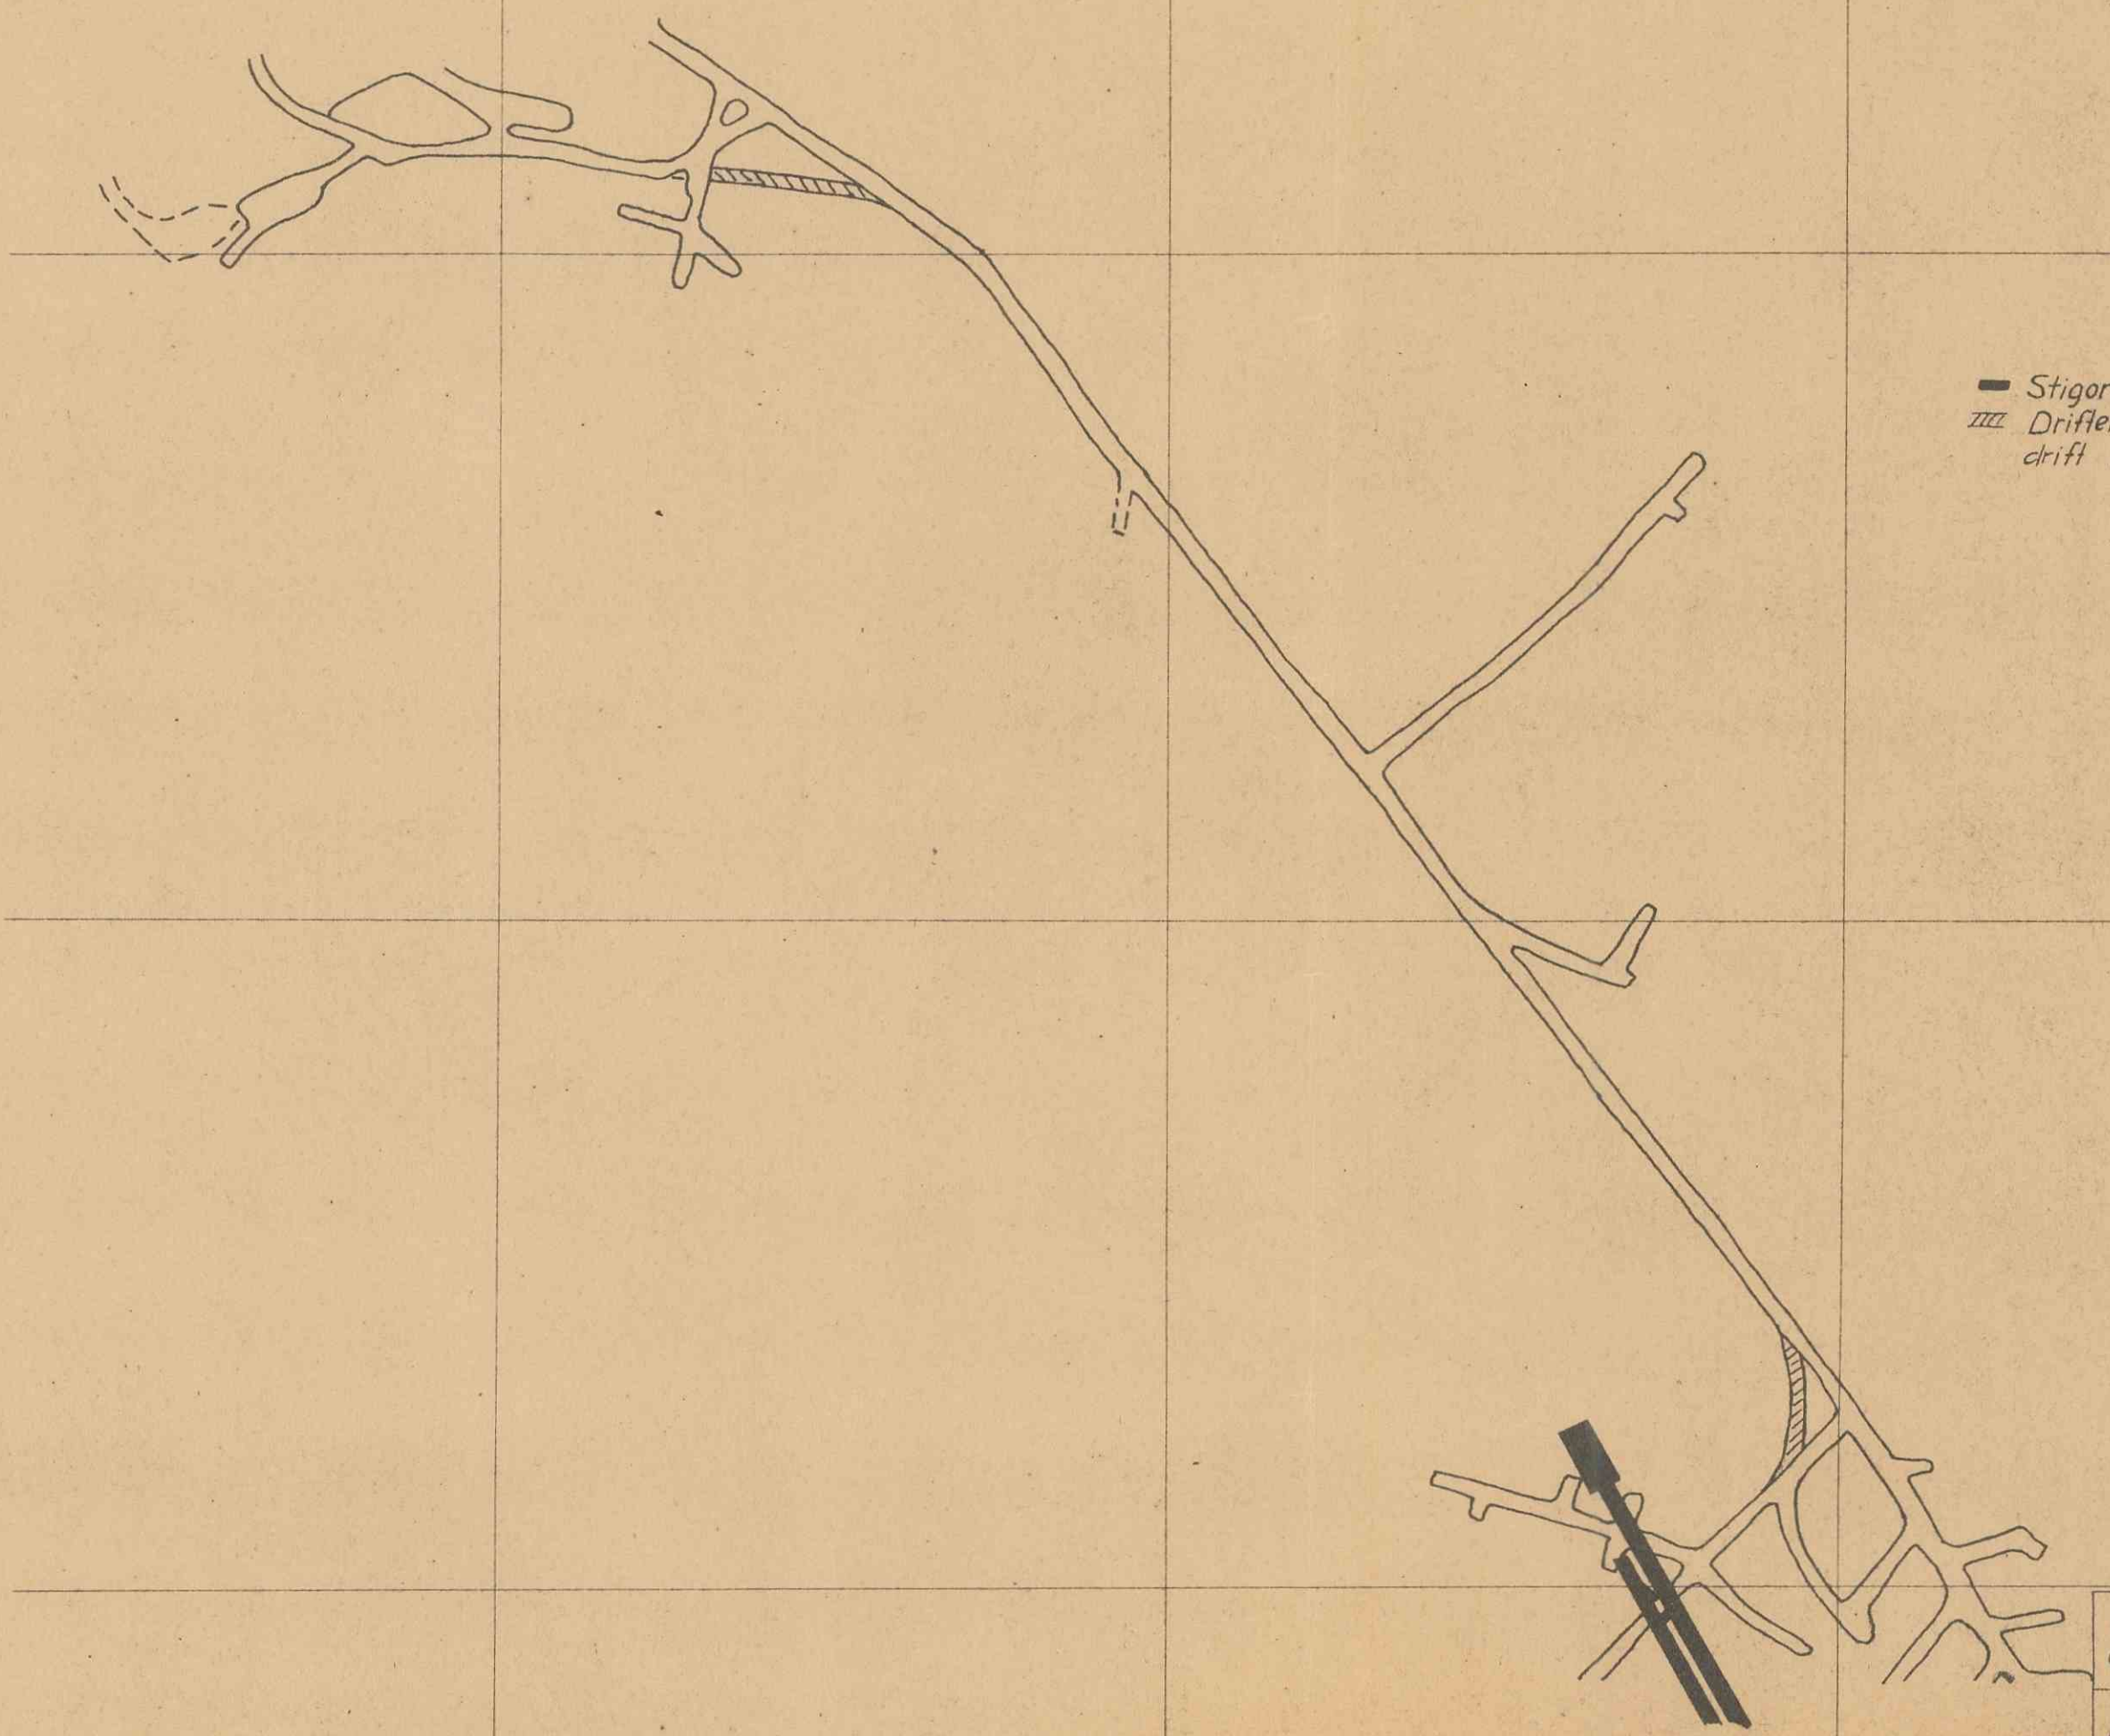

— Stigortprojektet.
/// Drifter som bør utføres før produksjonsdrift igangsettes.

1624

Utgangspunkt stigort. Ørsdalen Gruber.		M. 1:1000	Tegnet juli-54 A. Bøe
Bøe og Sandberg Bergingeniører MNIF			2202